



COMUNE DI CAMPAGNA LUPIA
Città Metropolitana di Venezia


P.I.
Variante n°5

Elaborato
6

1

Scala
1:10.000

PROGETTO
RIQUALIFICAZIONE PAESAGGISTICO AMBIENTALE
CORRIDOIO AFFERENTE ALLA S.S. 309 ROMEA

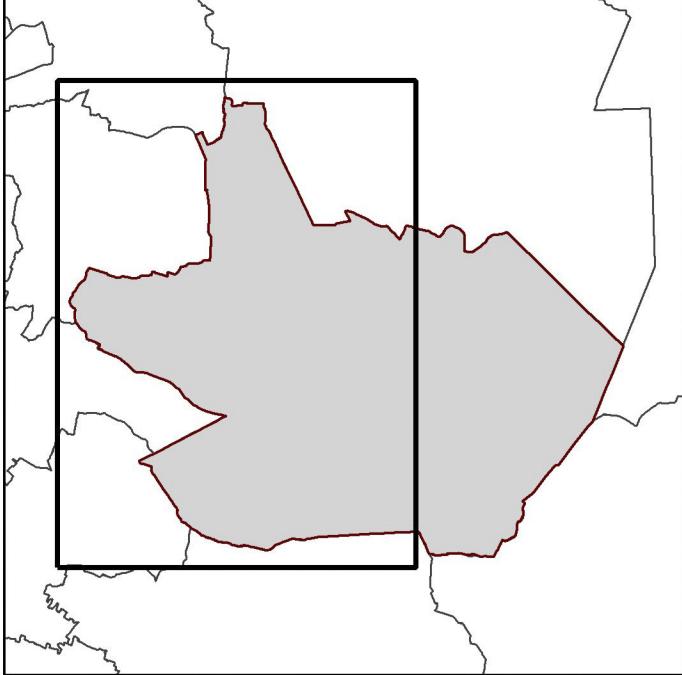

PROGETTAZIONE

UFFICIO TECNICO UNICO

Ing. Gabriele Rorbert
Dott. Ugo Luca Rampato

sistemiteritorialia

Dott. Ugo, Mirco Battista
Dott. Ugo, Marina Paschiani

Sistema informativo:
Dott. Ugo, Marco Rossato

REDAITTO: 02/2021

ADOTTATO: D.C.C. N° 9 DEL 24/02/2021

APPROVATO: D.C.C. N° 45 DEL 28/10/2021

COMUNE DI CAMPAGNA LUPIA

SINDACO

Alberto Nalin

- LEGENDA
- Traguardo visivo
 - Punto di decisione
 - Fine pausa visiva
 - Buffer zone - zona cuscinetto
 - Conferma lagunare 1990
 - Cippi
 - Ricomposizione arborea
 - Quinta arborea
 - Zone di riqualificazione ambientale - ambiti con funzioni nodali
 - Zone di riqualificazione ambientale - Canneto e scirpeto
 - Zone di riqualificazione ambientale - Prateria
 - Zone di riqualificazione ambientale - Vivaio
 - Zone di riqualificazione ambientale - Bosco igrofilo
 - Zone di riqualificazione ambientale - Bosco mesofilo
 - Edifici storico documentali
 - Parcheggio
 - pista ciclabile
 - Itinerario Laguna Sud
 - Nuova viabilità

