



Regione del Veneto
Provincia di Venezia
Comune di Campagna Lupia

ELABORATO
T.5

Piano per l'Eliminazione delle Barriere Architettoniche

Inquadramento interventi di progetto: planimetria

MODIFICATO A SEGUITO DELLE CONTRODEDUZIONI ALLE OSSERVAZIONI


AMMINISTRAZIONE COMUNALE
Sindaco
Alberto Natin

UFFICIO LAVORI PUBBLICI E MANUTENZIONI
Responsabile
Ing. Adriano Magro



PROGETTISTI:
Dott. Pianificatore Gianluca Ramo
Dott. Pianificatore Michele Mietello
Dott.ssa Urbanista Sara Maggareto
Dott. Urbanista Gianluca Malaspina

Adozione
DGC n.39 del 15/07/2020
Approvazione
DCC n. ... del .../.../2020
Ottobre 2020

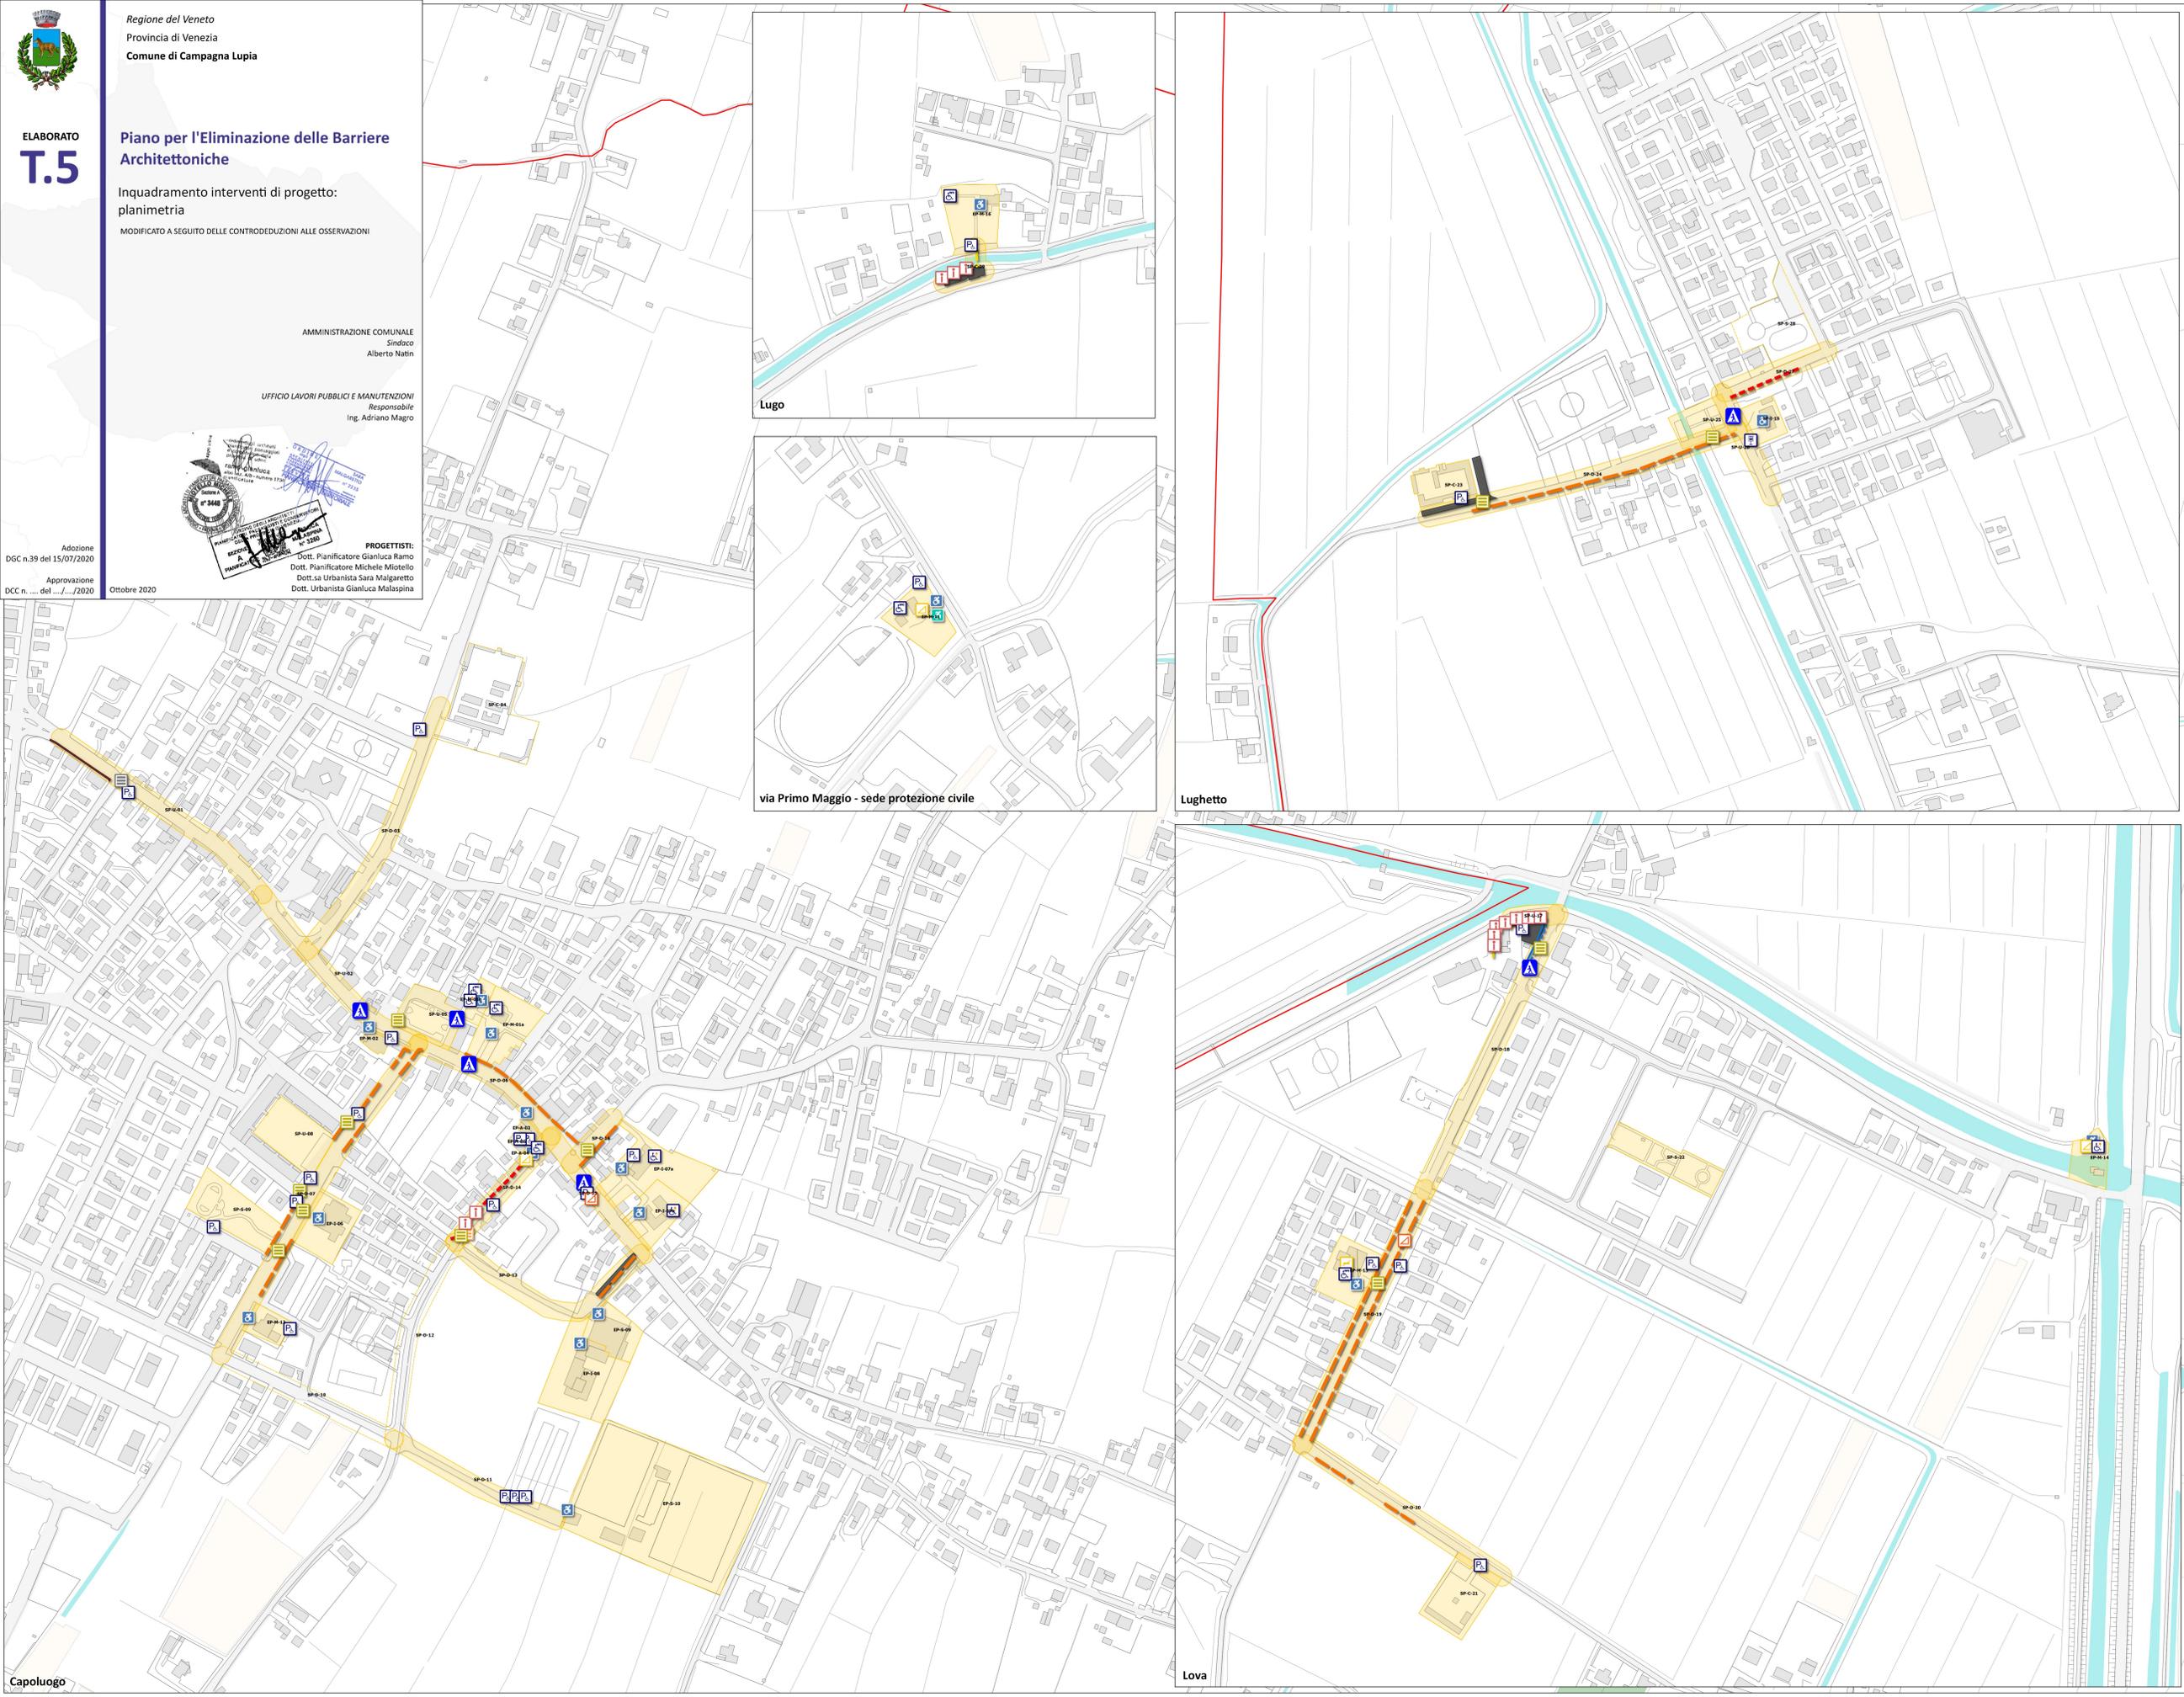

Confini Comunali
Schede di progetto
Interventi non previsti

INTERVENTI DI PROGETTO:

- A.1 - Sistemazione pavimentazione area esterna in asfalto
- A.2 - Sistemazione pavimentazione area esterna in masselli cls
- B.1 - Realizzazione nuovo percorso marciapiede
- B.2 - Rifacimento-sistemazione percorso/marciapiede
- B.3 - Allargamento marciapiede
- B.4 - Pavimentazione pedotattile
- B.5.1 - Rifacimento segnaletica orizzontale (bande piene)
- B.5.2 - Rifacimento segnaletica orizzontale (street paint)
- B.5.3 - Attraversamento pedonale rialzato
- B.6 - Segnaletica orizzontale
- C - Palletto parapedonale
- D - Scicolo/rampa di raccordo tra marciapiede e carreggiata
- E - Posto auto riservato
- F - Pensilina fermata trasporto pubblico
- H.1 - Rampa accesso edificio
- H.2 - Servoscala
- H.4 - Collegamento verticale: ascensore
- I - Refacimento servizi igienici
- L.1 - Simbolo accessibilità

Priorità edifici pubblici:

Codice identificativo	Descrizione	Indice di priorità	Priorità
E.M.01a	Villa Colonda Marchesini (fu Zorzi) Sede Municipale	10	A
E.M.01b	Sede Ufficio L.P.P. Urbanistica Edilizia Privata	10	A
E.M.02	Biblioteca e Servizi Sociali Comunali	8	M
E.A.03	Centro Polifunzionale sede associazioni varie	8	M
E.A.04	"Ex Distretto sanitario" sede associazioni varie	8	M
E.I.06	Scuola dell'infanzia Piccolo Principe	8	M
E.I.07a	Scuola Primaria "Giacomo Leopardi"	8	M
E.I.07b	Ex Scuola femminile adibita al PT a mensa al P3 Scuola di musica "Adelino Marchiori" nell'edificio adiacente e collegato internamente e presente la palestra con spogliatoi	8	M
E.I.08	Scuola Media "A. M. Dolgotti"	8	M
E.S.09	Palazzetto dello Sport	7	M
E.I.10	Stadio Comunale "Maurizio Biotto"	5	M
E.M.11	Sede Protezione Civile	8	M
E.M.12	Caserma dei Carabinieri	5	M
E.M.13	Museo Etnografico Mus.te.ia. e ambulatorio medico (presso Ex Scuola Elementare)	5	M
E.M.14	G.A.I. Antico Dogado (Ex Sede Magistrato delle Acque)	5	M
E.I.15	Scuola Primaria "F.lli Bandiera"	8	M
E.M.16	Museo Archeologico presso la Chiesa di Santa Maria di Lugo	5	M

Codice identificativo	Descrizione	Indice di priorità	Priorità
SP.U.01	Ambito "Via Repubblica" (tratto "A")	8	M
SP.U.02	Ambito "Via Repubblica" (tratto "B")	6	M
SP.D.03	Ambito "Via Papa Giovanni XXIII"	6	M
SP.U.05	Ambito "Piazza Matteotti"	6	M
SP.D.06	Ambito "Via Repubblica" (tratto "C")	6	M
SP.D.07	Ambito "Via S. D'Acquisto"	8	M
SP.U.08	Ambito "Via piazzetta S. D'Acquisto"	6	M
SP.D.09	Area verde - parco pubblico via piazzetta S. D'Acquisto	6	M
SP.D.11	Ambito "Via dello Stadio" (tratto "A")	5	M
SP.D.13	Ambito "Via M. Montessori"	7	M
SP.D.14	Ambito "Via dello Stadio" (tratto "B")	7	M
SP.D.15	Ambito "Via IV Novembre (SP15)"	8	M
SP.D.16	Ambito "Via G. Marconi"	8	M
SP.U.17	Ambito "Chiesa parrocchiale di Lova"	9	A
SP.D.18	Ambito "Via S. Marco" (tratto "A")	5	M
SP.D.19	Ambito "Via S. Marco" (tratto "B")	7	M
SP.D.20	Ambito "Via Redipuglia"	7	M
SP.C.21	Cimitero di Lova	5	M
SP.C.23	Cimitero di Lughetto	7	M
SP.D.24	Ambito "Via delle Rimembranze"	5	M
SP.U.25	Piazza Lughetto	5	M
SP.U.26	Ambito "Via Marzabotto"	5	M
SP.D.27	Ambito "Via Duse"	5	M
SP.C.29	Ambito "Chiesa S. Maria di Lugo"	10	A

Tabelle grado accessibilità spazi pubblici



scala 1:2.000