

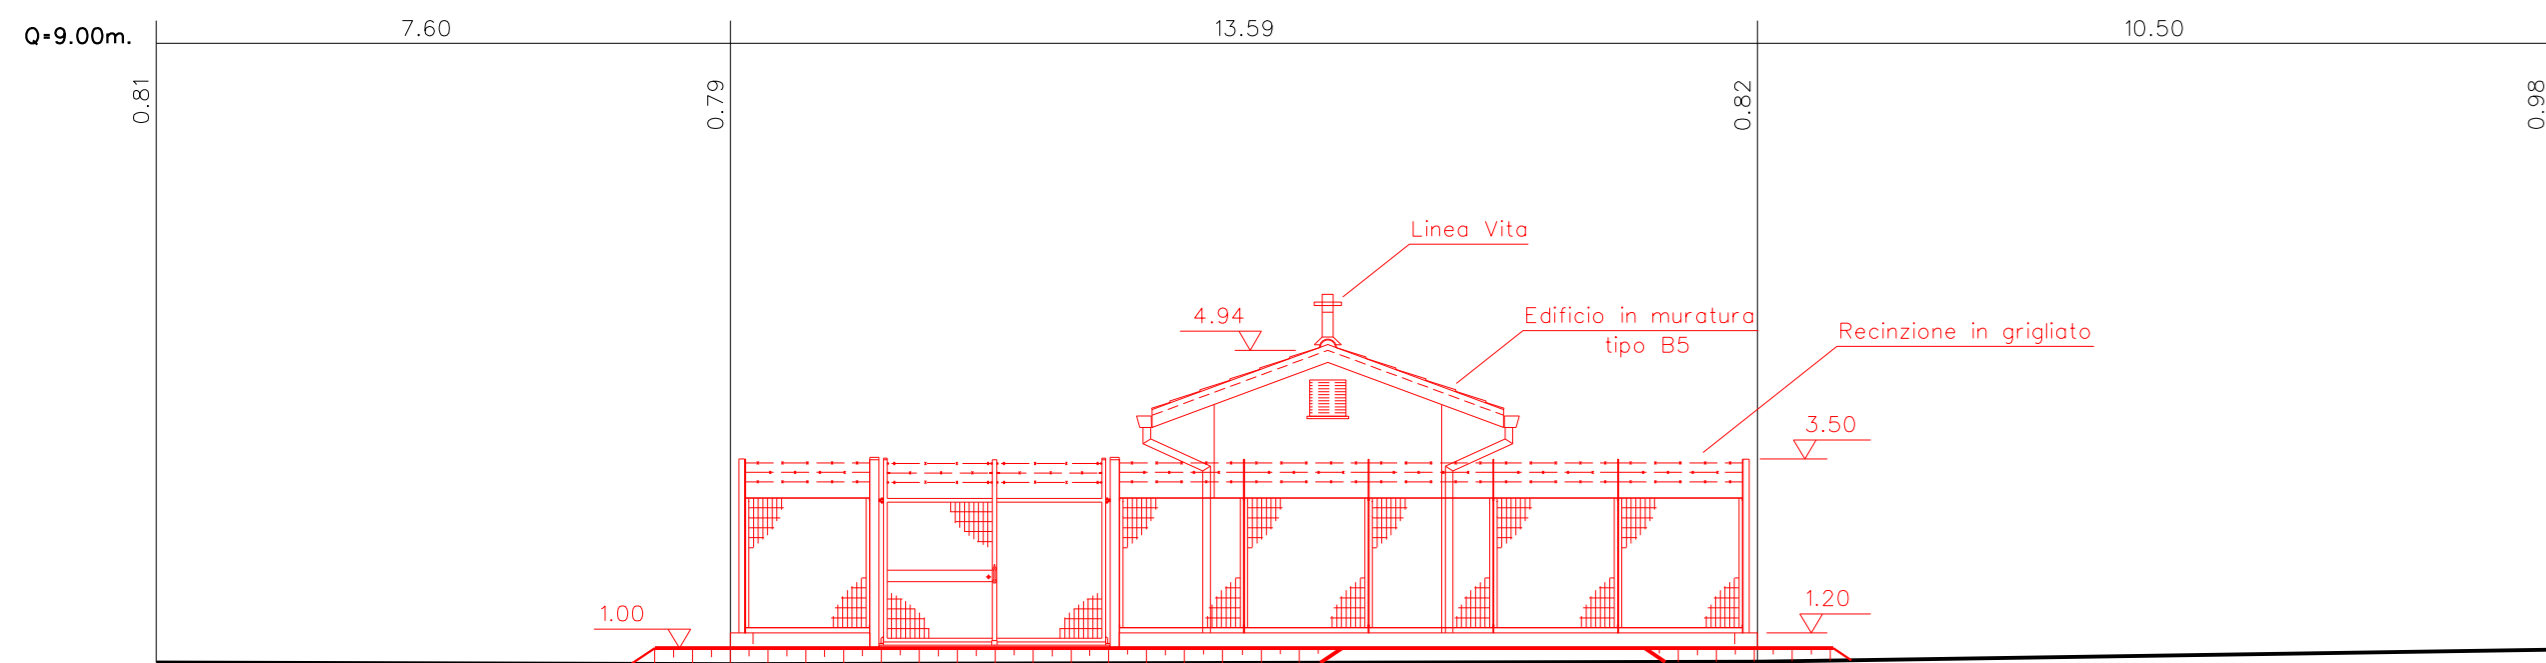


Il presente disegno e' di proprieta' aziendale - La societata' tutelera' i propri diritti a termine di legge.

PROSPETTO A  
SCALA 1:100


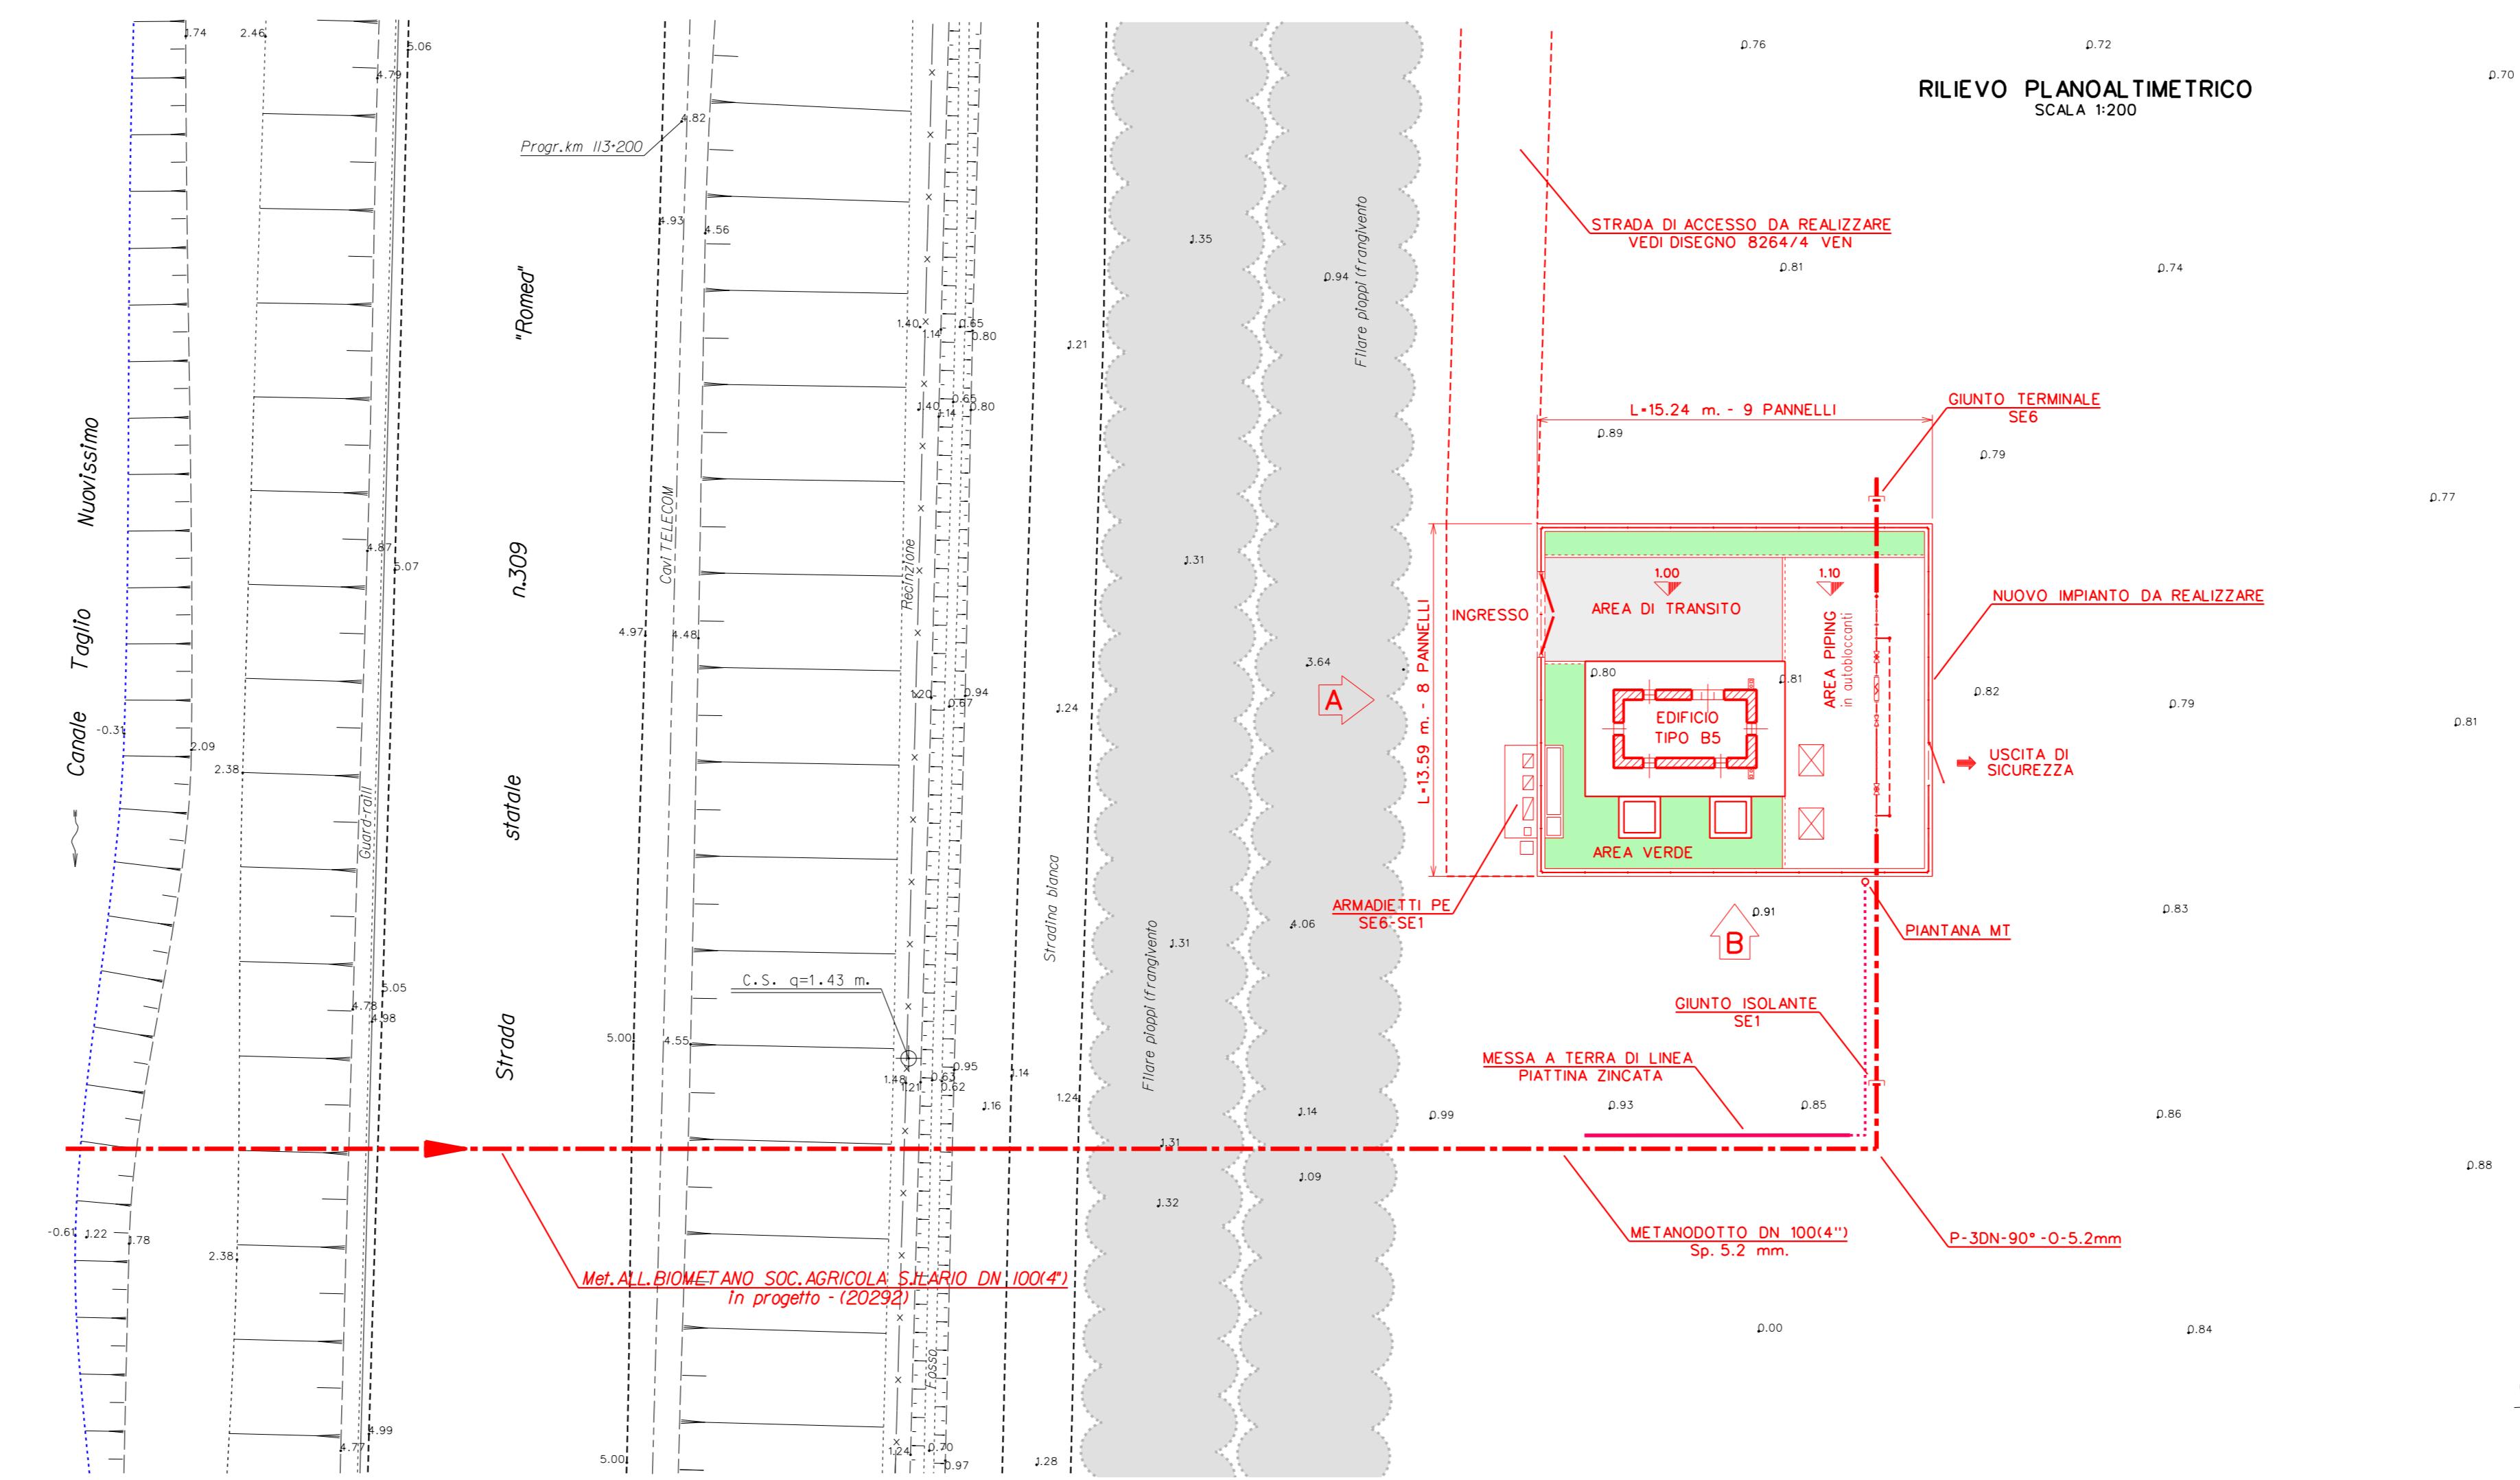


PROSPETTO B  
SCALA 1:100

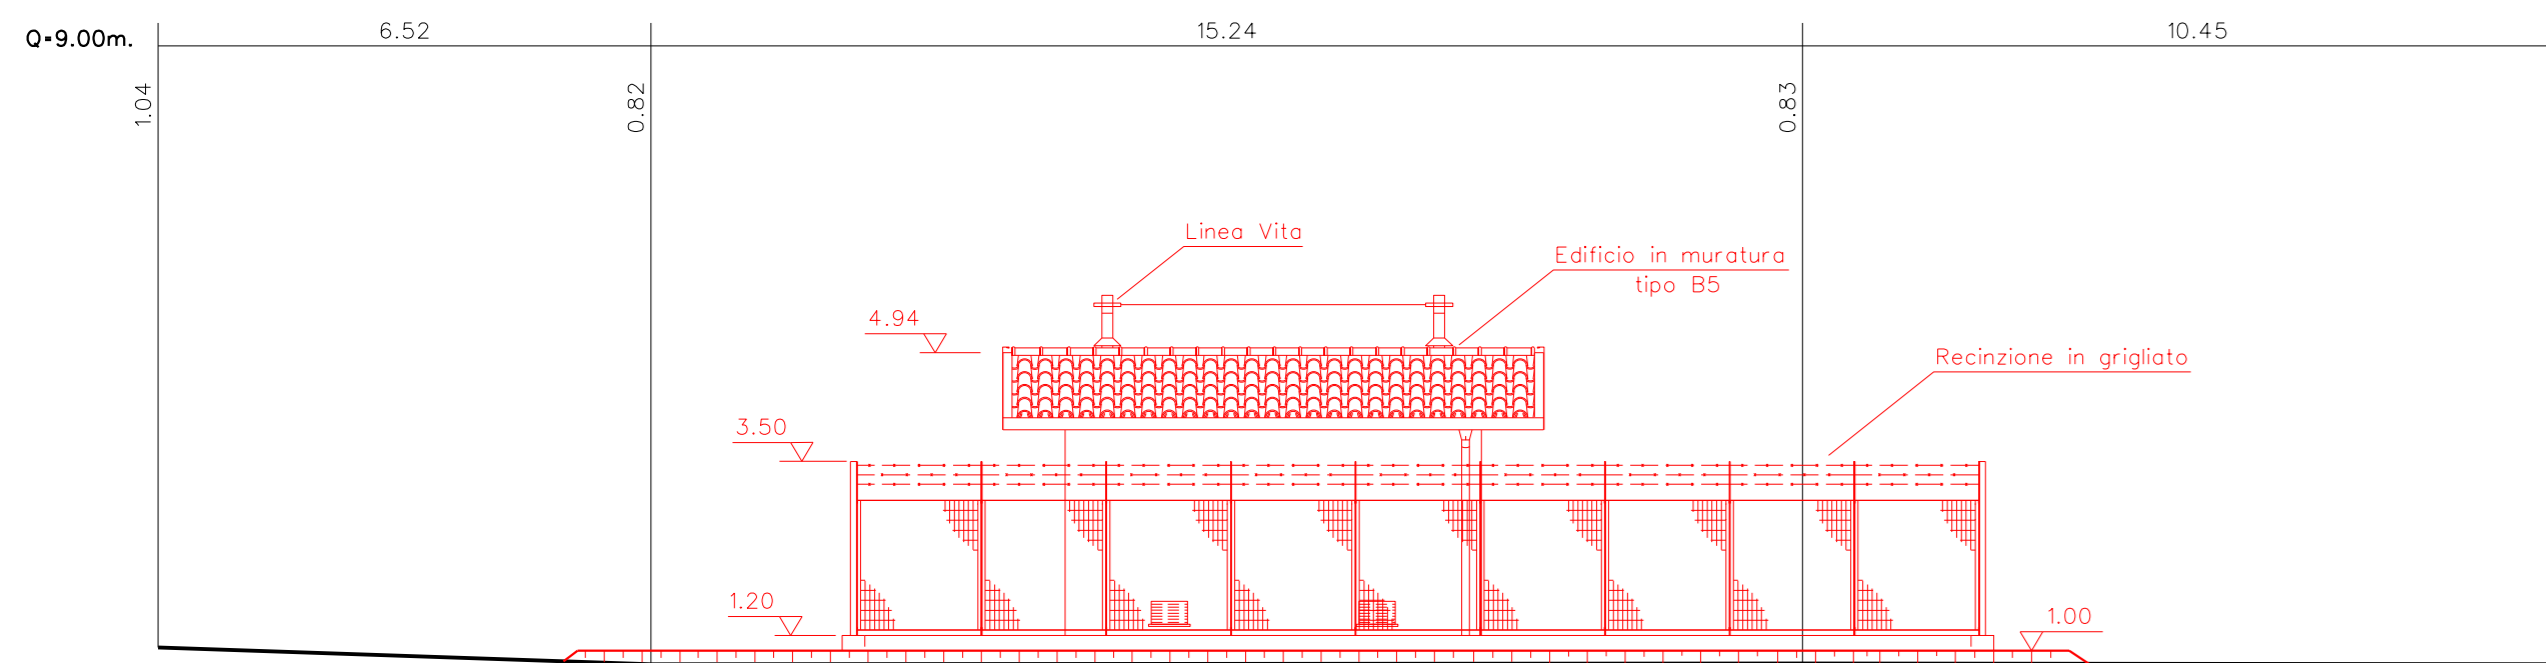

RILIEVO PLANOALTIMETRICO  
SCALA 1:200

PLANIMETRIA CATASTALE - scala 1:2000

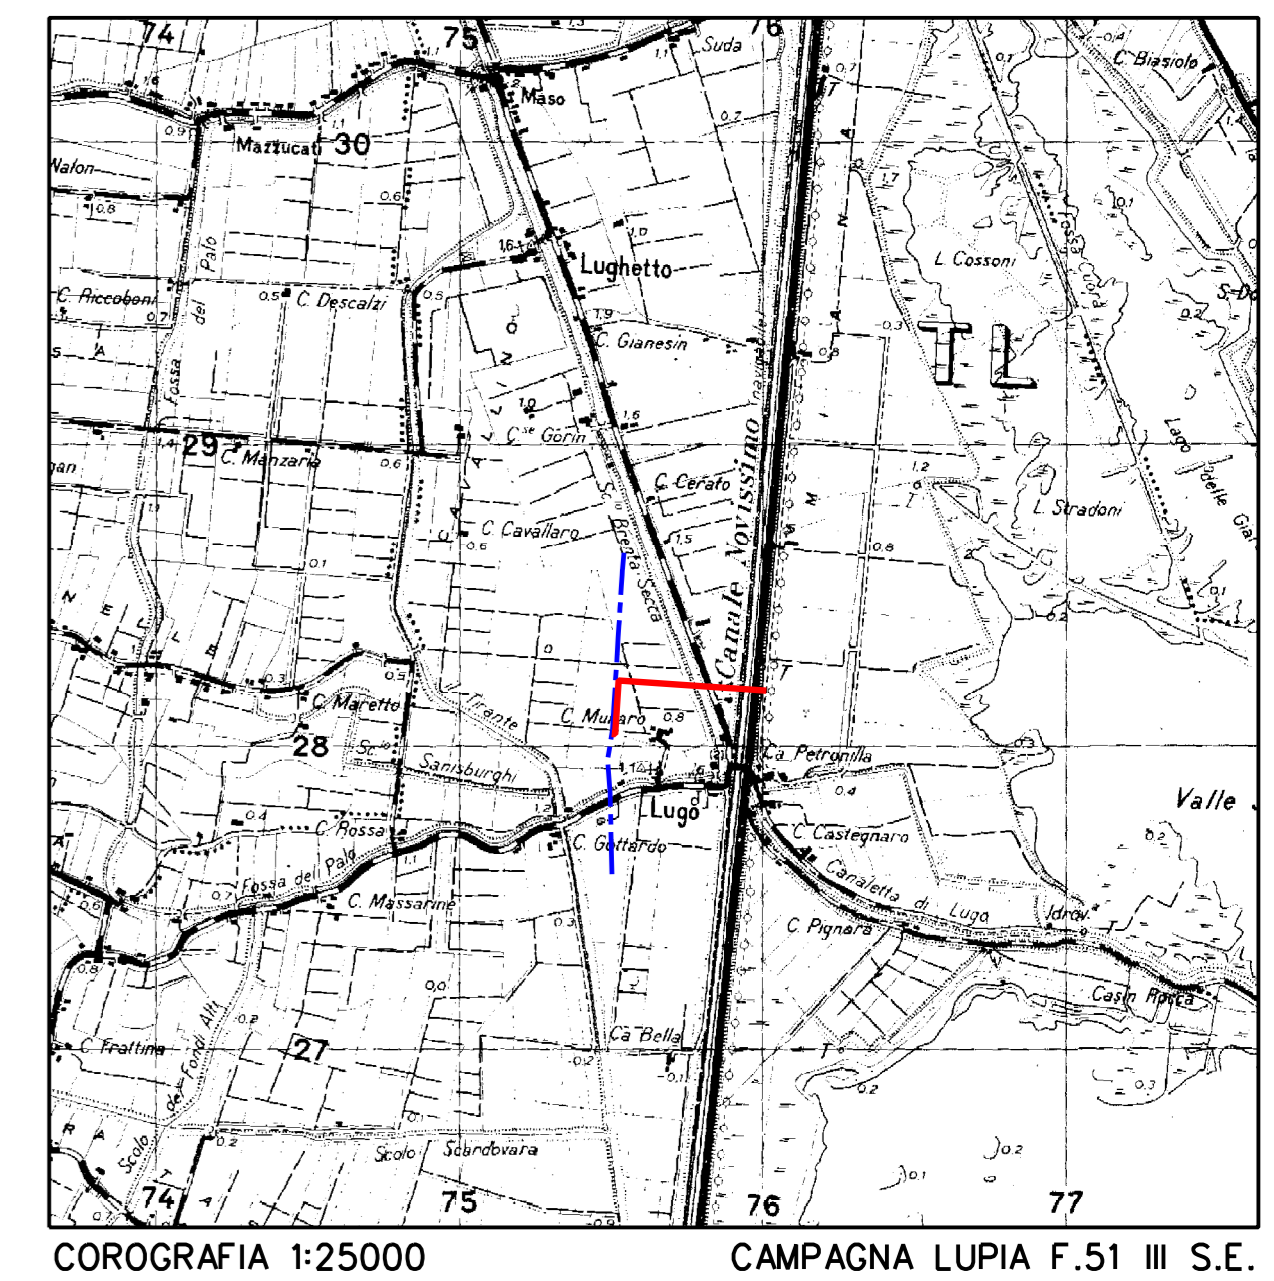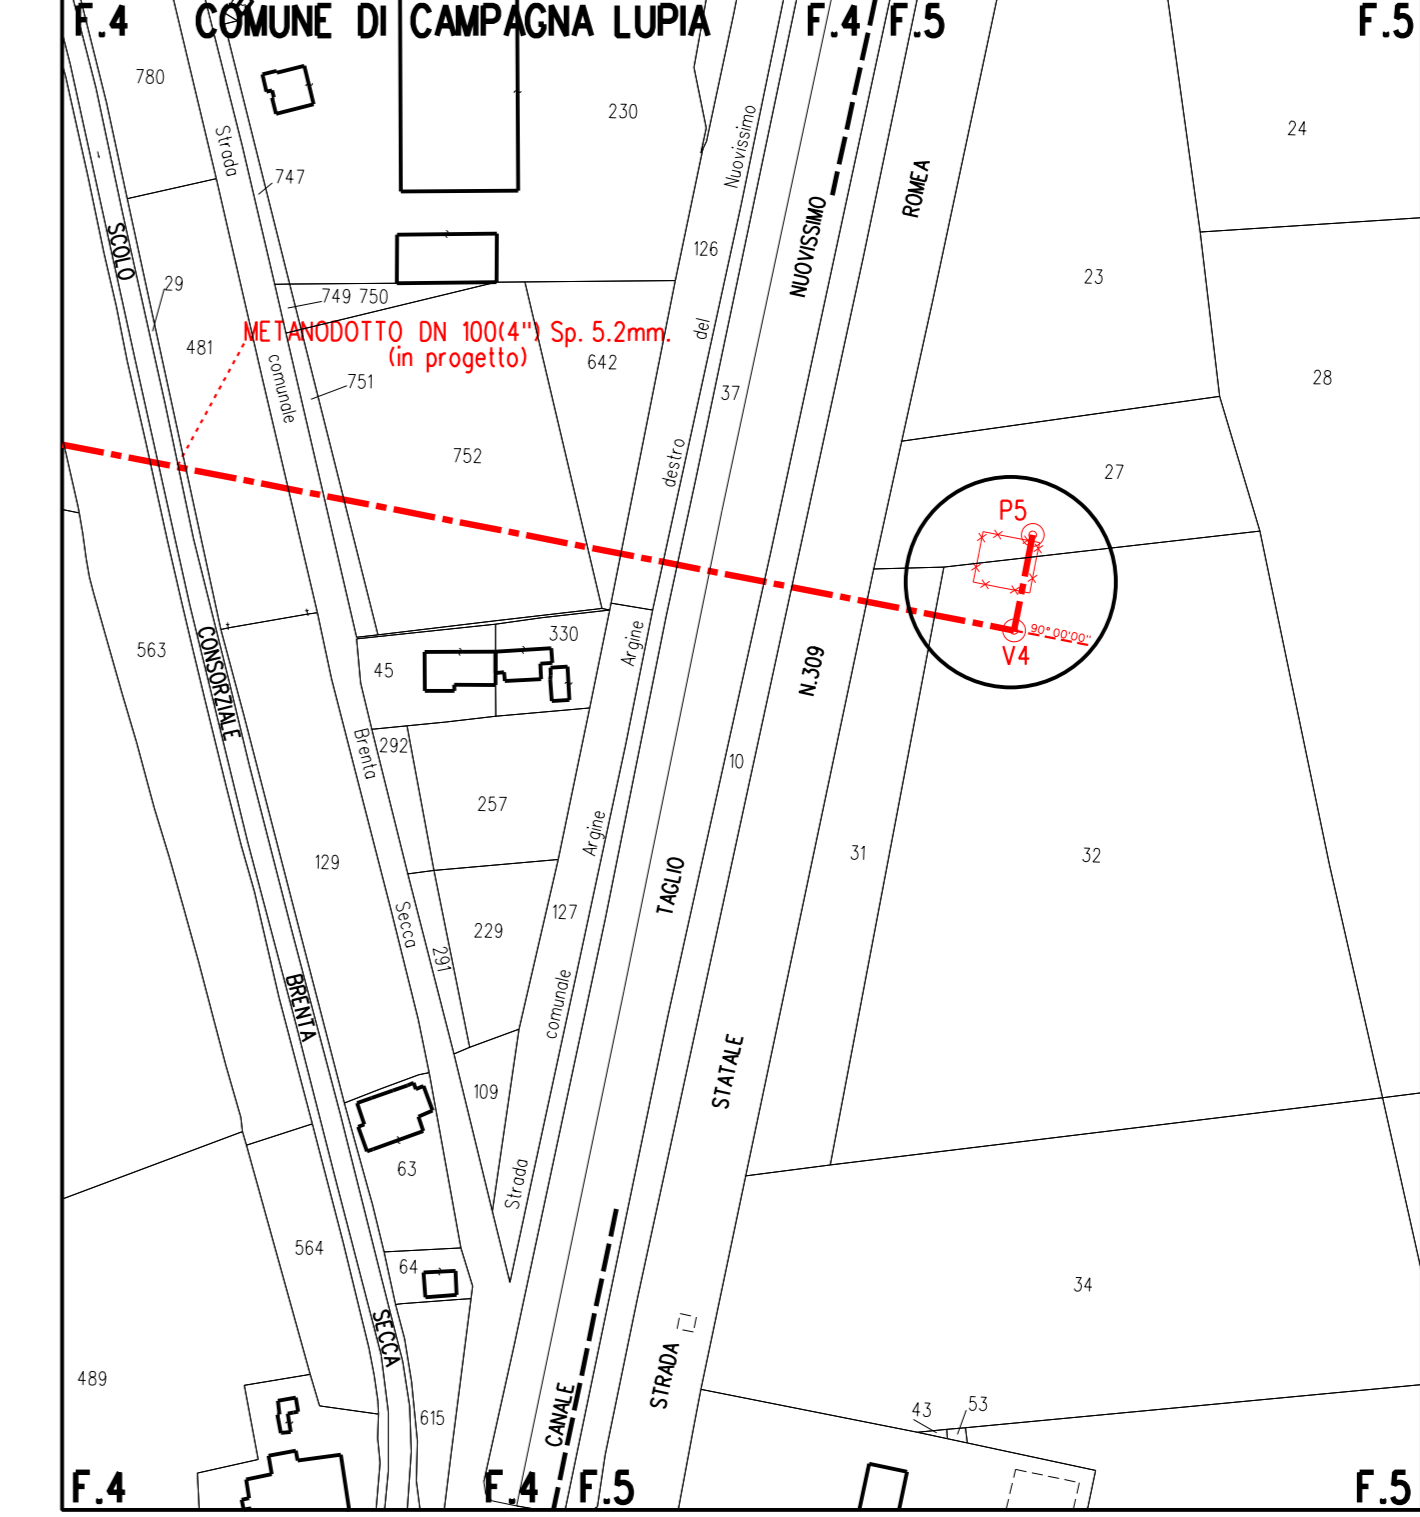

COROGRAFIA 1:25000  
CAMPAGNA LUPIA F.51 III S.E.

0	14/06/18	EMISSIONE DISEGNO DI PROGETTO	A.GHIRARDI	A.GHIRARDI	DE MARTIN
INDICE	DATA	REVISIONI	DISEGN.	CONTR.	APPROV.
			DIS.		
Impianto: N. 20291 Metanodotto: ALL. BIOMETANO SOC. AGRICOLA SANT'ILARIO DN 100(4") di CAMPAGNA LUPIA (VE)			..... 8264/3 VEN ..... COMM. NR/17470/R-L01		
PUNTO DI INTERCETTAZIONE CON DISCAGGIO DI ALLACCIAMENTO E MISURA DELLA PORTATA RILIEVO PLANOALTIMETRICO E SEZIONI			INDICE 0 SCALA 1:200 sostituisce il ..... sostituito dal .....		

PRIMA DELL'ESECUZIONE DEI LAVORI DOVRANNO ESSERE CONSULTATI GLI ENTI INTERESSATI PER ACCERTARE L'ESISTENZA ED EVENTUALMENTE L'UBICAZIONE DI SERVIZI NEL SOTTOSUOLO.