



Commessa: NR/17470/R-L01

Metanodotto: **ALL. BIOMETANO SOCIETA' AGRICOLA  
SANT'ILARIO DN 100 (4")  
di CAMPAGNA LUPIA**

**IMPOSIZIONE DI SERVITU' DI METANODOTTO PER PUBBLICA UTILITA'**

**PIANO PARTICELLARE ESPROPRI / SERVITU'**



Comune di: **CAMPAGNA LUPIA**

Provincia di: **VENEZIA**

- **ELENCO DITTE DA ASSERVIRE**
- **PLANIMETRIA CON FASCIA DI RISPETTO - Scala 1:2000**

N° Ditta	DITTA CATASTALE						DITTA PROPRIETARIA						RESIDENZA		DATI CATASTALI					DATI SERVITU'		NOTE
	INTESTATARI		LUOGO	DATA	DIRITTI	CODICE FISCALE	INTESTATARI		LUOGO	DATA	DIRITTI	CODICE FISCALE	COMUNE	VIA	Fg.	Mapp.	Qualità	Cl.	Superficie ha are ca	Superficie mq.	Indennità Euro	
	COGNOME	NOME	NASCITA	NASCITA	QUOTA	P. IVA	COGNOME	NOME	NASCITA	NASCITA	QUOTA	P. IVA										
1	MURARO	CORINELLA	CAMPAGNA LUPIA	22/09/1955	PROP. 8/27	MRRCNL55P62B493E	MURARO	CORINELLA	CAMPAGNA LUPIA	22/09/1955	PROP. 8/27	MRRCNL55P62B493E	PIOVE DI SACCO	VIA MADONNA DI LOURDES, 13	4	105	SEMIN.	1	2 09 00	522		STRADA DI ACCESSO mq. 248 IMPIANTO MQ. 14 CIRCA
	MURARO	GIANNI	DOLO	12/06/1959	PROP. 11/27	MRRGNN59H12D325W	MURARO	GIANNI	DOLO	12/06/1959	PROP. 11/27	MRRGNN59H12D325W	CAMPAGNA LUPIA	VIA PIO LA TORRE, 28	4	49	SEMIN.	1	1 38 00	2624		STRADA DI ACCESSO mq. 99
	MURARO	MARISTELLA	CAMPAGNA LUPIA	13/10/1956	PROP. 8/27	MRRMST56R53B493V	MURARO	MARISTELLA	CAMPAGNA LUPIA	13/10/1956	PROP. 8/27	MRRMST56R53B493V	MIRA	VIA TORCELLO, 16/C	4	215	SEMIN.	1	2 49 50	3076		
															4	239	SEMIN.	1	90 00	1117		
2	CERATO	MERCEDE	DOLO	11/01/1929	PROP. 3/9	CRTMCD29A51D325X	CERATO	MERCEDE	DOLO	11/01/1929	PROP. 3/9	CRTMCD29A51D325X	MIRA	VIA MONTE BIVERA, 40	4	104	SEMIN.	1	5 40 60	2948		
	MURARO	DANILO	CAMPAGNA LUPIA	16/10/1954	PROP. 2/9	MRRDNL54R16B493O	MURARO	DANILO	CAMPAGNA LUPIA	16/10/1954	PROP. 2/9	MRRDNL54R16B493O	CAMPAGNA LUPIA	VIA PIO LA TORRE, 22	4	214	SEMIN.	1	54 10	1058		
	MURARO	LUCIANO	CAMPAGNA LUPIA	28/05/1958	PROP. 2/9	MRRLCN58E28B493T	MURARO	LUCIANO	CAMPAGNA LUPIA	28/05/1958	PROP. 2/9	MRRLCN58E28B493T	CAMPAGNA LUPIA	VIA PIO LA TORRE, 24								
	VANZAN	DIEGO	PIOVE DI SACCO	26/04/1998	PROP. 1/9	VNZDGI98D26G693G	VANZAN	DIEGO	PIOVE DI SACCO	26/04/1998	PROP. 1/9	VNZDGI98D26G693G	CAMPANOGARA	VIA NUOVA, 12								
	VANZAN	MARINO	DOLO	21/06/1957	PROP. 1/9	VNZMRN57H21D325N	VANZAN	MARINO	DOLO	21/06/1957	PROP. 1/9	VNZMRN57H21D325N	CAMPANOGARA	VIA NUOVA, 12								
3	BIASIOLI	LORENZINA	CAMPAGNA LUPIA	20/10/1948	PROP. 1/2	BLLLNZ48R60B493G	BIASIOLI	LORENZINA	CAMPAGNA LUPIA	20/10/1948	PROP. 1/2	BLLLNZ48R60B493G	CAMPAGNA LUPIA	VIA ELEONORA DUSE, 7	4	563	SEMIN. ARBOR.	1	62 99	625		
	RAMPADO	ROBERTO	CAMPAGNA LUPIA	08/05/1944	PROP. 1/2	RMPRRT44E08B493E	RAMPADO	ROBERTO	CAMPAGNA LUPIA	08/05/1944	PROP. 1/2	RMPRRT44E08B493E	CAMPAGNA LUPIA	VIA ELEONORA DUSE, 7								
4	CONSORZIO DI BONIFICA ACQUE RISORGIVE con sede in VENEZIA				PROP.	94072730271	CONSORZIO DI BONIFICA ACQUE RISORGIVE con sede in VENEZIA				PROP.	94072730271	VENEZIA (30174)	VIA ROVERETO, 12	4	65	PRATO	1	1 26 30	61		
															4	29	PRATO	1	39 00	55		
5	BACCARIN	GIANFRANCO	CODEVIGO	10/09/1950	PROP. 1/2	BCCGFR50P10C812K	BACCARIN	GIANFRANCO	CODEVIGO	10/09/1950	PROP. 1/2	BCCGFR50P10C812K	CAMPAGNA LUPIA	VIA MARZABOTTO, 6	4	481	INCOLT. PROD.	2	30 10	744		
	CALDIERARO	GIUSEPPINA	SAN GIORGIO DELLE PERTICHE	03/02/1951	PROP. 1/2	CLDGPP51B43H893K	CALDIERARO	GIUSEPPINA	SAN GIORGIO DELLE PERTICHE	03/02/1951	PROP. 1/2	CLDGPP51B43H893K	CAMPAGNA LUPIA	VIA MARZABOTTO, 6								
6	COMUNE DI CAMPAGNA LUPIA con sede in CAMPAGNA LUPIA				PROP.	00617710272	COMUNE DI CAMPAGNA LUPIA con sede in CAMPAGNA LUPIA				PROP.	00617710272	CAMPAGNA LUPIA	VIA DELLA REPUBBLICA, 34	4	751	VIGNETO	2	5 24	148		
7	MEDIOCREDITO ITALIANO S.P.A. con sede in MILANO				PROP.	13300400150	MEDIOCREDITO ITALIANO S.P.A. con sede in MILANO				PROP.	13300400150	MILANO (20122)	CORSO DI PORTA ROMANA, 16	4	752	VIGNETO	2	49 99	1773		
															4	642	SEMIN. ARBOR.	2	17 87	244		
8	DEMANIO PUBBLICO DELLO STATO PER LE OPERE IDRAULICHE DI II CATEGORIA				PROP.		DEMANIO PUBBLICO DELLO STATO PER LE OPERE IDRAULICHE DI II CATEGORIA				PROP.				4	126	PRATO	1	24 00	304		
															4	37	PRATO	1	1 29 20	236		
															5	10	PRATO	1	1 82 98	201		

N° Ditta	DITTA CATASTALE					DITTA PROPRIETARIA					RESIDENZA		DATI CATASTALI				DATI SERVITU'		NOTE			
	INTESTATARI		LUOGO	DATA	DIRITTI	CODICE FISCALE P. IVA	INTESTATARI		LUOGO	DATA	DIRITTI	CODICE FISCALE P. IVA	COMUNE	VIA	Fg.	Mapp.	Qualità	Cl.		Superficie	Superficie	Indennità
	COGNOME	NOME	NASCITA	NASCITA	QUOTA		COGNOME	NOME	NASCITA	NASCITA	QUOTA									ha	are	ca
9	AGRICOLA SANT'ILARIO SOCIETA' AGRICOLA A.R.L. con sede in MIRA.				PROP.	03193621202	AGRICOLA SANT'ILARIO SOCIETA' AGRICOLA A.R.L. con sede in MIRA.				PROP.	03193621202	MIRA	VIA GIARE, 172	5	31	SEMIN.	4	32 24	448		STRADA DI ACCESSO mq. 574
															5	32	SEMIN.	1	1 77 16	1107		STRADA DI ACCESSO mq. 16 IMPIANTO MQ. 114 CIRCA
															5	27	SEMIN.	1	33 33	499		STRADA DI ACCESSO mq. 254 IMPIANTO MQ. 94 CIRCA
															5	23	SEMIN.	1	88 72	553		STRADA DI ACCESSO mq. 553
															5	34	SEMIN.	1	1 33 22	209		STRADA DI ACCESSO mq. 209
															5	112	E.U.		1 08 44	404		STRADA DI ACCESSO mq. 404
															5	48	INCOLT. STER.		7 01	57		STRADA DI ACCESSO mq. 57

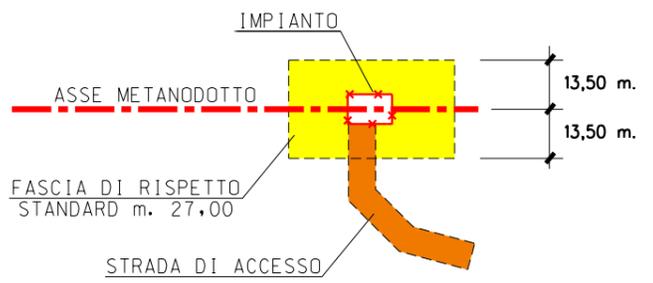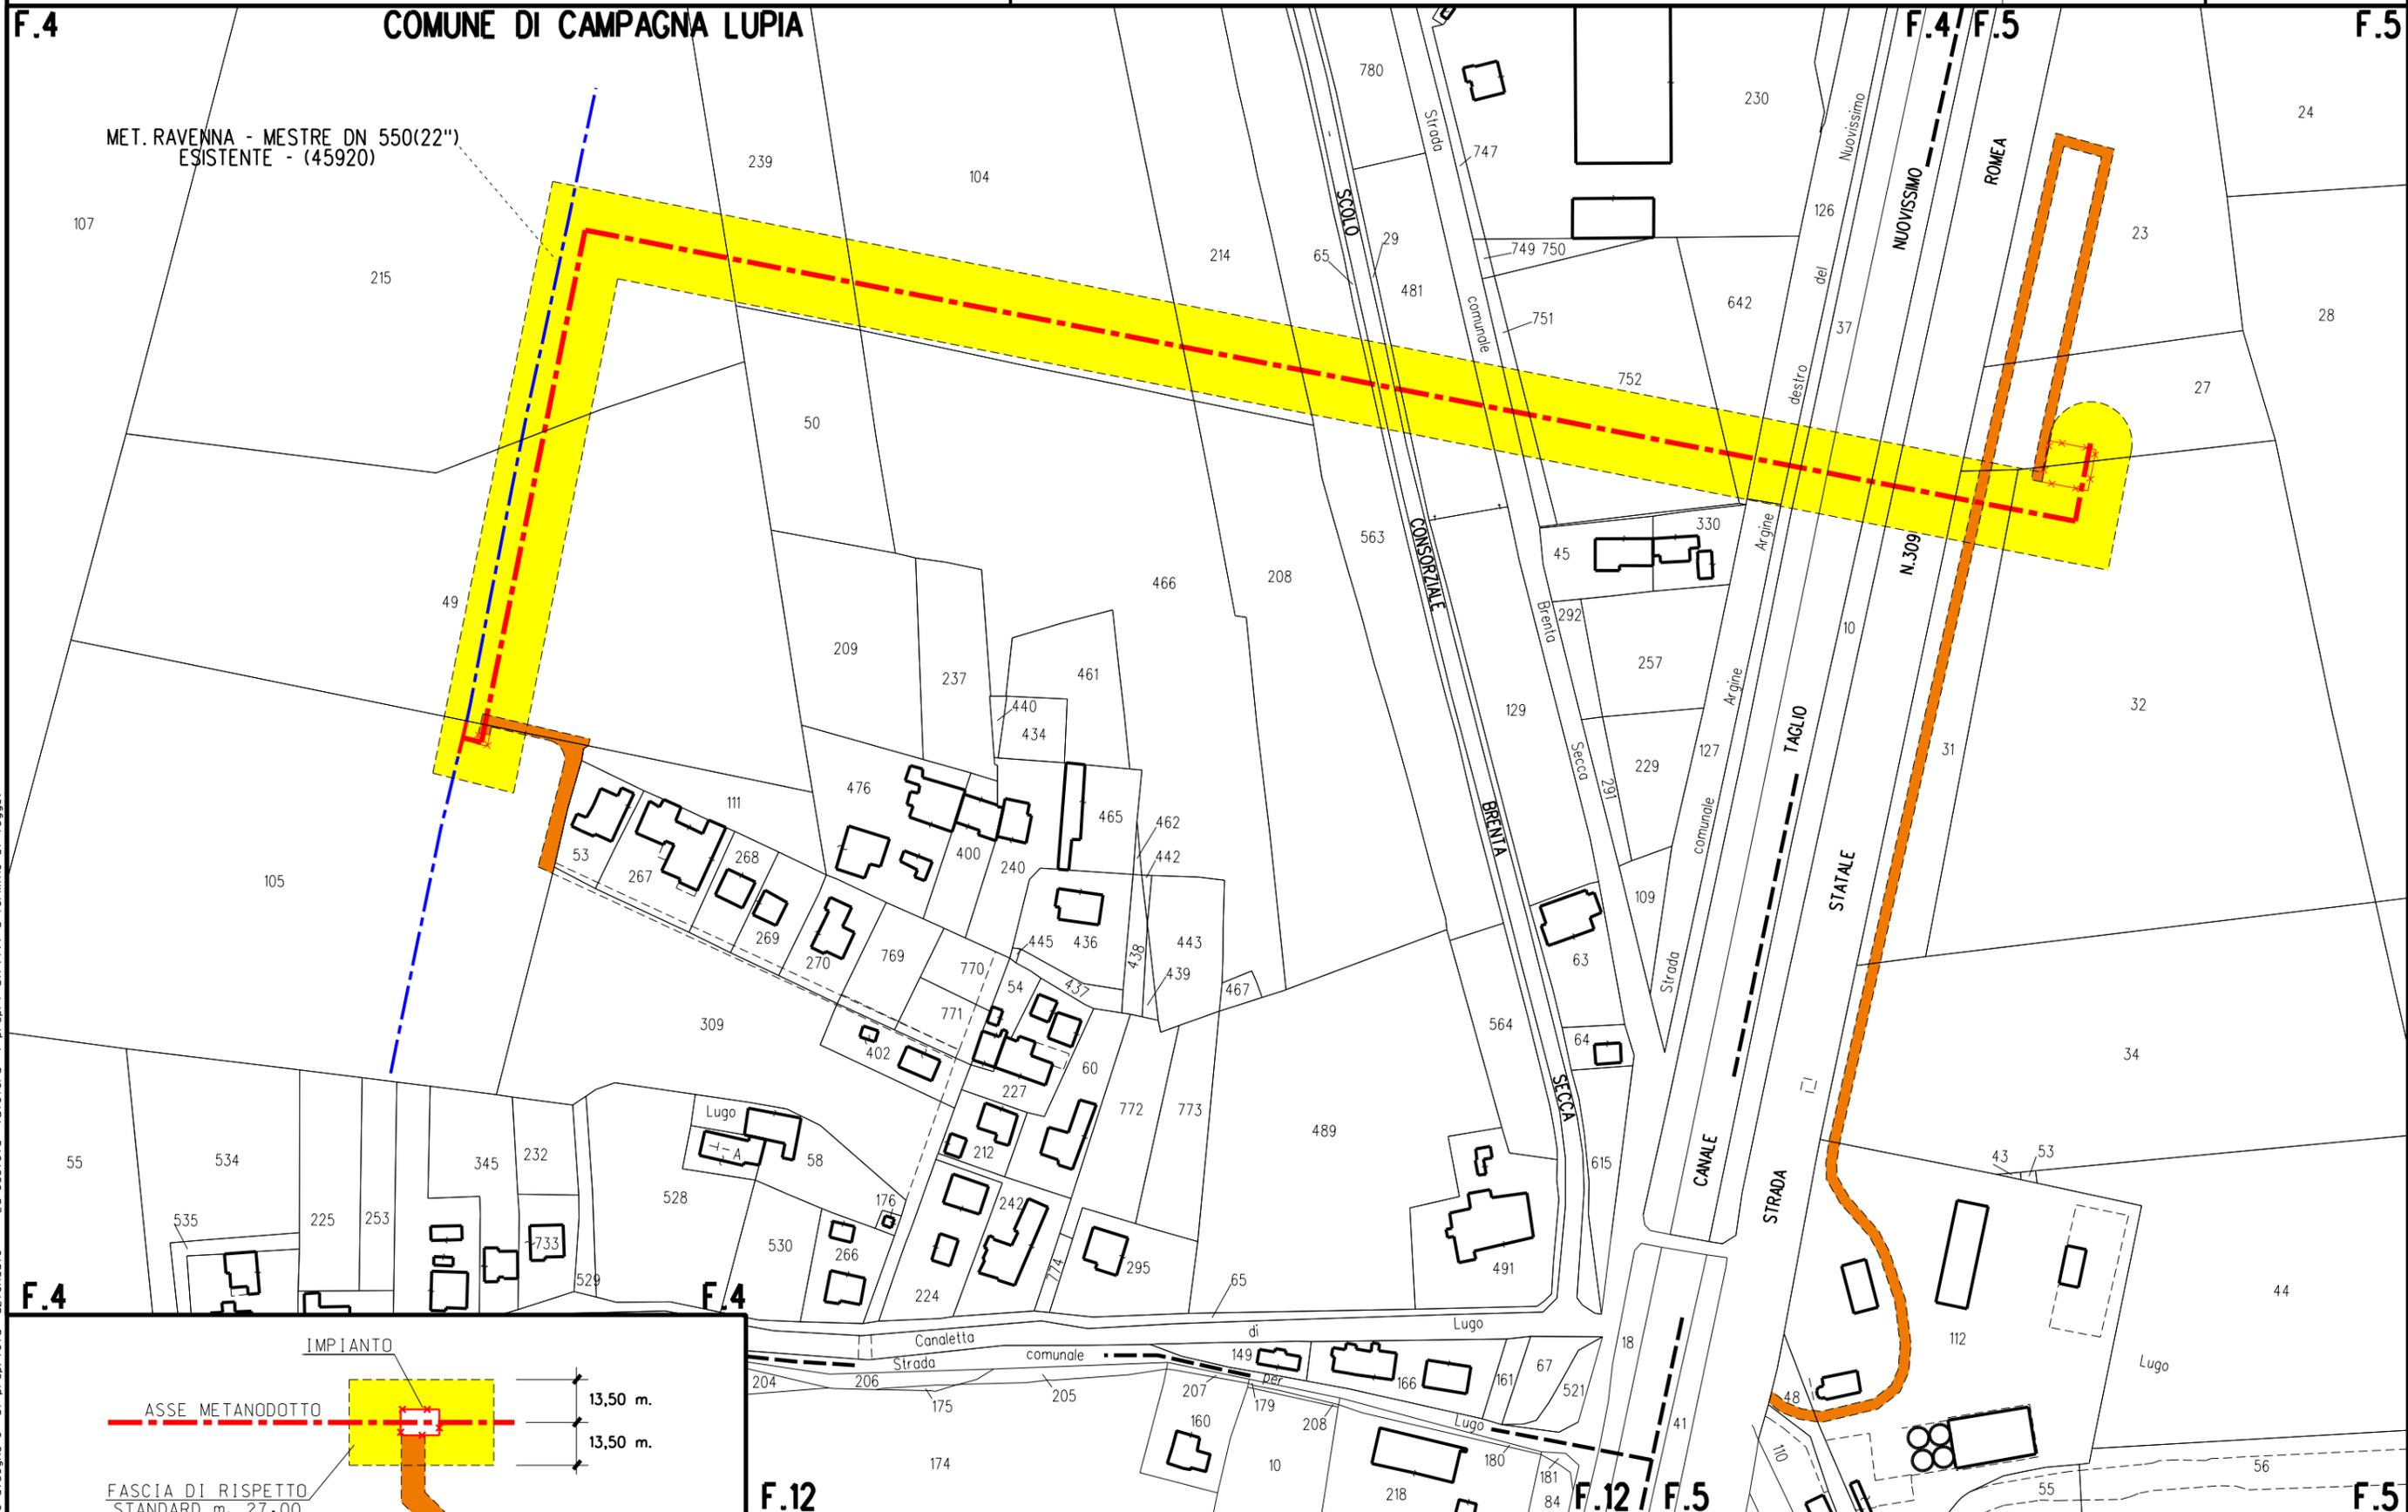

Il presente disegno e' di proprieta' aziendale - La Societa' tutelera' i propri diritti a termine di legge.



Commessa: NR/17470/R-L01

*Metanodotto:* **ALL. BIOMETANO SOCIETA' AGRICOLA  
SANT'ILARIO DN 100 (4")  
di CAMPAGNA LUPIA**

**IMPOSIZIONE DI SERVITU' DI METANODOTTO PER PUBBLICA UTILITA'**

**PIANO PARTICELLARE DELLE OCCUPAZIONI**



*Comune di:* **CAMPAGNA LUPIA**

*Provincia di:* **VENEZIA**

- **ELENCO DITTE DA OCCUPARE TEMPORANEAMENTE**
- **PLANIMETRIA CON AREE DI LAVORO E DI PASSAGGIO - Scala 1:2000**

N° Ditta	DITTA CATASTALE						DITTA PROPRIETARIA						RESIDENZA		DATI CATASTALI					DATI OCCUPAZIONE		NOTE
	INTESTATARI		LUOGO NASCITA	DATA NASCITA	DIRITTI QUOTA	CODICE FISCALE P. IVA	INTESTATARI		LUOGO NASCITA	DATA NASCITA	DIRITTI QUOTA	CODICE FISCALE P. IVA	COMUNE	VIA	Fg.	Mapp.	Qualità	Cl.	Superficie ha are ca	Superficie mq.	Indennità Euro	
	COGNOME	NOME					COGNOME	NOME														
1	MURARO	CORINELLA	CAMPAGNA LUPIA	22/09/1955	PROP. 8/27	MRRCNL55P62B493E	MURARO	CORINELLA	CAMPAGNA LUPIA	22/09/1955	PROP. 8/27	MRRCNL55P62B493E	PIOVE DI SACCO	VIA MADONNA DI LOURDES, 13	4	105	SEMIN.	1	2 09 00	2157		
	MURARO	GIANNI	DOLO	12/06/1959	PROP. 11/27	MRRGNN59H12D325W	MURARO	GIANNI	DOLO	12/06/1959	PROP. 11/27	MRRGNN59H12D325W	CAMPAGNA LUPIA	VIA PIO LA TORRE, 28	4	49	SEMIN.	1	1 38 00	1884		
	MURARO	MARISTELLA	CAMPAGNA LUPIA	13/10/1956	PROP. 8/27	MRRMST56R53B493V	MURARO	MARISTELLA	CAMPAGNA LUPIA	13/10/1956	PROP. 8/27	MRRMST56R53B493V	MIRA	VIA TORCELLO, 16/C	4	215	SEMIN.	1	2 49 50	2882		
															4	239	SEMIN.	1	90 00	579		
2	CERATO	MERCEDE	DOLO	11/01/1929	PROP. 3/9	CRTMCD29A51D325X	CERATO	MERCEDE	DOLO	11/01/1929	PROP. 3/9	CRTMCD29A51D325X	MIRA	VIA MONTE BIVERA, 40	4	104	SEMIN.	1	5 40 60	1762		
	MURARO	DANILO	CAMPAGNA LUPIA	16/10/1954	PROP. 2/9	MRRDNL54R16B493O	MURARO	DANILO	CAMPAGNA LUPIA	16/10/1954	PROP. 2/9	MRRDNL54R16B493O	CAMPAGNA LUPIA	VIA PIO LA TORRE, 22	4	214	SEMIN.	1	54 10	717		
	MURARO	LUCIANO	CAMPAGNA LUPIA	28/05/1958	PROP. 2/9	MRRLCN58E28B493T	MURARO	LUCIANO	CAMPAGNA LUPIA	28/05/1958	PROP. 2/9	MRRLCN58E28B493T	CAMPAGNA LUPIA	VIA PIO LA TORRE, 24								
	VANZAN	DIEGO	PIOVE DI SACCO	26/04/1998	PROP. 1/9	VNZDGI98D26G693G	VANZAN	DIEGO	PIOVE DI SACCO	26/04/1998	PROP. 1/9	VNZDGI98D26G693G	CAMPONOGARA	VIA NUOVA, 12								
	VANZAN	MARINO	DOLO	21/06/1957	PROP. 1/9	VNZMRN57H21D325N	VANZAN	MARINO	DOLO	21/06/1957	PROP. 1/9	VNZMRN57H21D325N	CAMPONOGARA	VIA NUOVA, 12								
3	BIASIOLI	LORENZINA	CAMPAGNA LUPIA	20/10/1948	PROP. 1/2	BSSLNZ48R60B493G	BIASIOLI	LORENZINA	CAMPAGNA LUPIA	20/10/1948	PROP. 1/2	BSSLNZ48R60B493G	CAMPAGNA LUPIA	VIA ELEONORA DUSE, 7	4	563	SEMIN. ARBOR.	1	62 99	324		
	RAMPADO	ROBERTO	CAMPAGNA LUPIA	08/05/1944	PROP. 1/2	RMPRRT44E08B493E	RAMPADO	ROBERTO	CAMPAGNA LUPIA	08/05/1944	PROP. 1/2	RMPRRT44E08B493E	CAMPAGNA LUPIA	VIA ELEONORA DUSE, 7								
4	CONSORZIO DI BONIFICA ACQUE RISORGIVE con sede in VENEZIA				PROP.	94072730271	CONSORZIO DI BONIFICA ACQUE RISORGIVE con sede in VENEZIA				PROP.	94072730271	VENEZIA (30174)	VIA ROVERETO, 12	4	65	PRATO	1	1 26 30	31		
															4	29	PRATO	1	39 00	29		
5	BACCARIN	GIANFRANCO	CODEVIGO	10/09/1950	PROP. 1/2	BCCGFR50P10C812K	BACCARIN	GIANFRANCO	CODEVIGO	10/09/1950	PROP. 1/2	BCCGFR50P10C812K	CAMPAGNA LUPIA	VIA MARZABOTTO, 6	4	481	INCOLT. PROD.	2	30 10	386		
	CALDIERARO	GIUSEPPINA	SAN GIORGIO DELLE PERTICHE	03/02/1951	PROP. 1/2	CLDGPP51B43H893K	CALDIERARO	GIUSEPPINA	SAN GIORGIO DELLE PERTICHE	03/02/1951	PROP. 1/2	CLDGPP51B43H893K	CAMPAGNA LUPIA	VIA MARZABOTTO, 6								
6	COMUNE DI CAMPAGNA LUPIA con sede in CAMPAGNA LUPIA				PROP.	00617710272	COMUNE DI CAMPAGNA LUPIA con sede in CAMPAGNA LUPIA				PROP.	00617710272	CAMPAGNA LUPIA	VIA DELLA REPUBBLICA, 34	4	751	VIGNETO	2	5 24	77		
7	MEDIOCREDITO ITALIANO S.P.A. con sede in MILANO				PROP.	13300400150	MEDIOCREDITO ITALIANO S.P.A. con sede in MILANO				PROP.	13300400150	MILANO (20122)	CORSO DI PORTA ROMANA, 16	4	752	VIGNETO	2	49 99	919		
															4	642	SEMIN. ARBOR.	2	17 87	120		
8	DEMANIO PUBBLICO DELLO STATO PER LE OPERE IDRAULICHE DI II CATEGORIA				PROP.		DEMANIO PUBBLICO DELLO STATO PER LE OPERE IDRAULICHE DI II CATEGORIA				PROP.				4	126	PRATO	1	24 00	159		
															4	37	PRATO	1	1 29 20	123		
															5	10	PRATO	1	1 82 98	104		

N° Ditta	DITTA CATASTALE					DITTA PROPRIETARIA					RESIDENZA		DATI CATASTALI				DATI OCCUPAZIONE		NOTE			
	INTESTATARI		LUOGO	DATA	DIRITTI	CODICE FISCALE	INTESTATARI		LUOGO	DATA	DIRITTI	CODICE FISCALE	COMUNE	VIA	Fg.	Mapp.	Qualità	Cl.		Superficie	Superficie	Indennità
	COGNOME	NOME	NASCITA	NASCITA	QUOTA	P. IVA	COGNOME	NOME	NASCITA	NASCITA	QUOTA	P. IVA								ha are ca	mq.	Euro
9	AGRICOLA SANT'ILARIO SOCIETA' AGRICOLA A.R.L. con sede in MIRA.				PROP.	03193621202	AGRICOLA SANT'ILARIO SOCIETA' AGRICOLA A.R.L. con sede in MIRA.				PROP.	03193621202	MIRA	VIA GIARE, 172	5	31	SEMIN.	4	32 24	783		
															5	32	SEMIN.	1	1 77 16	2593		
															5	27	SEMIN.	1	33 33	1224		
															5	23	SEMIN.	1	88 72	865		
															5	34	SEMIN.	1	1 33 22	209		
															5	112	E.U.		1 08 44	404		
															5	48	INCOLT. STER.		7 01	57		

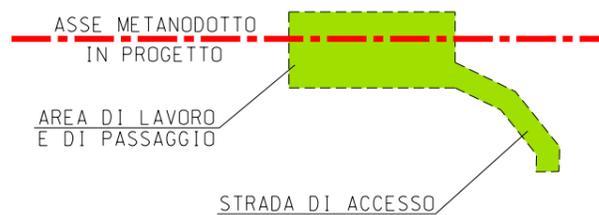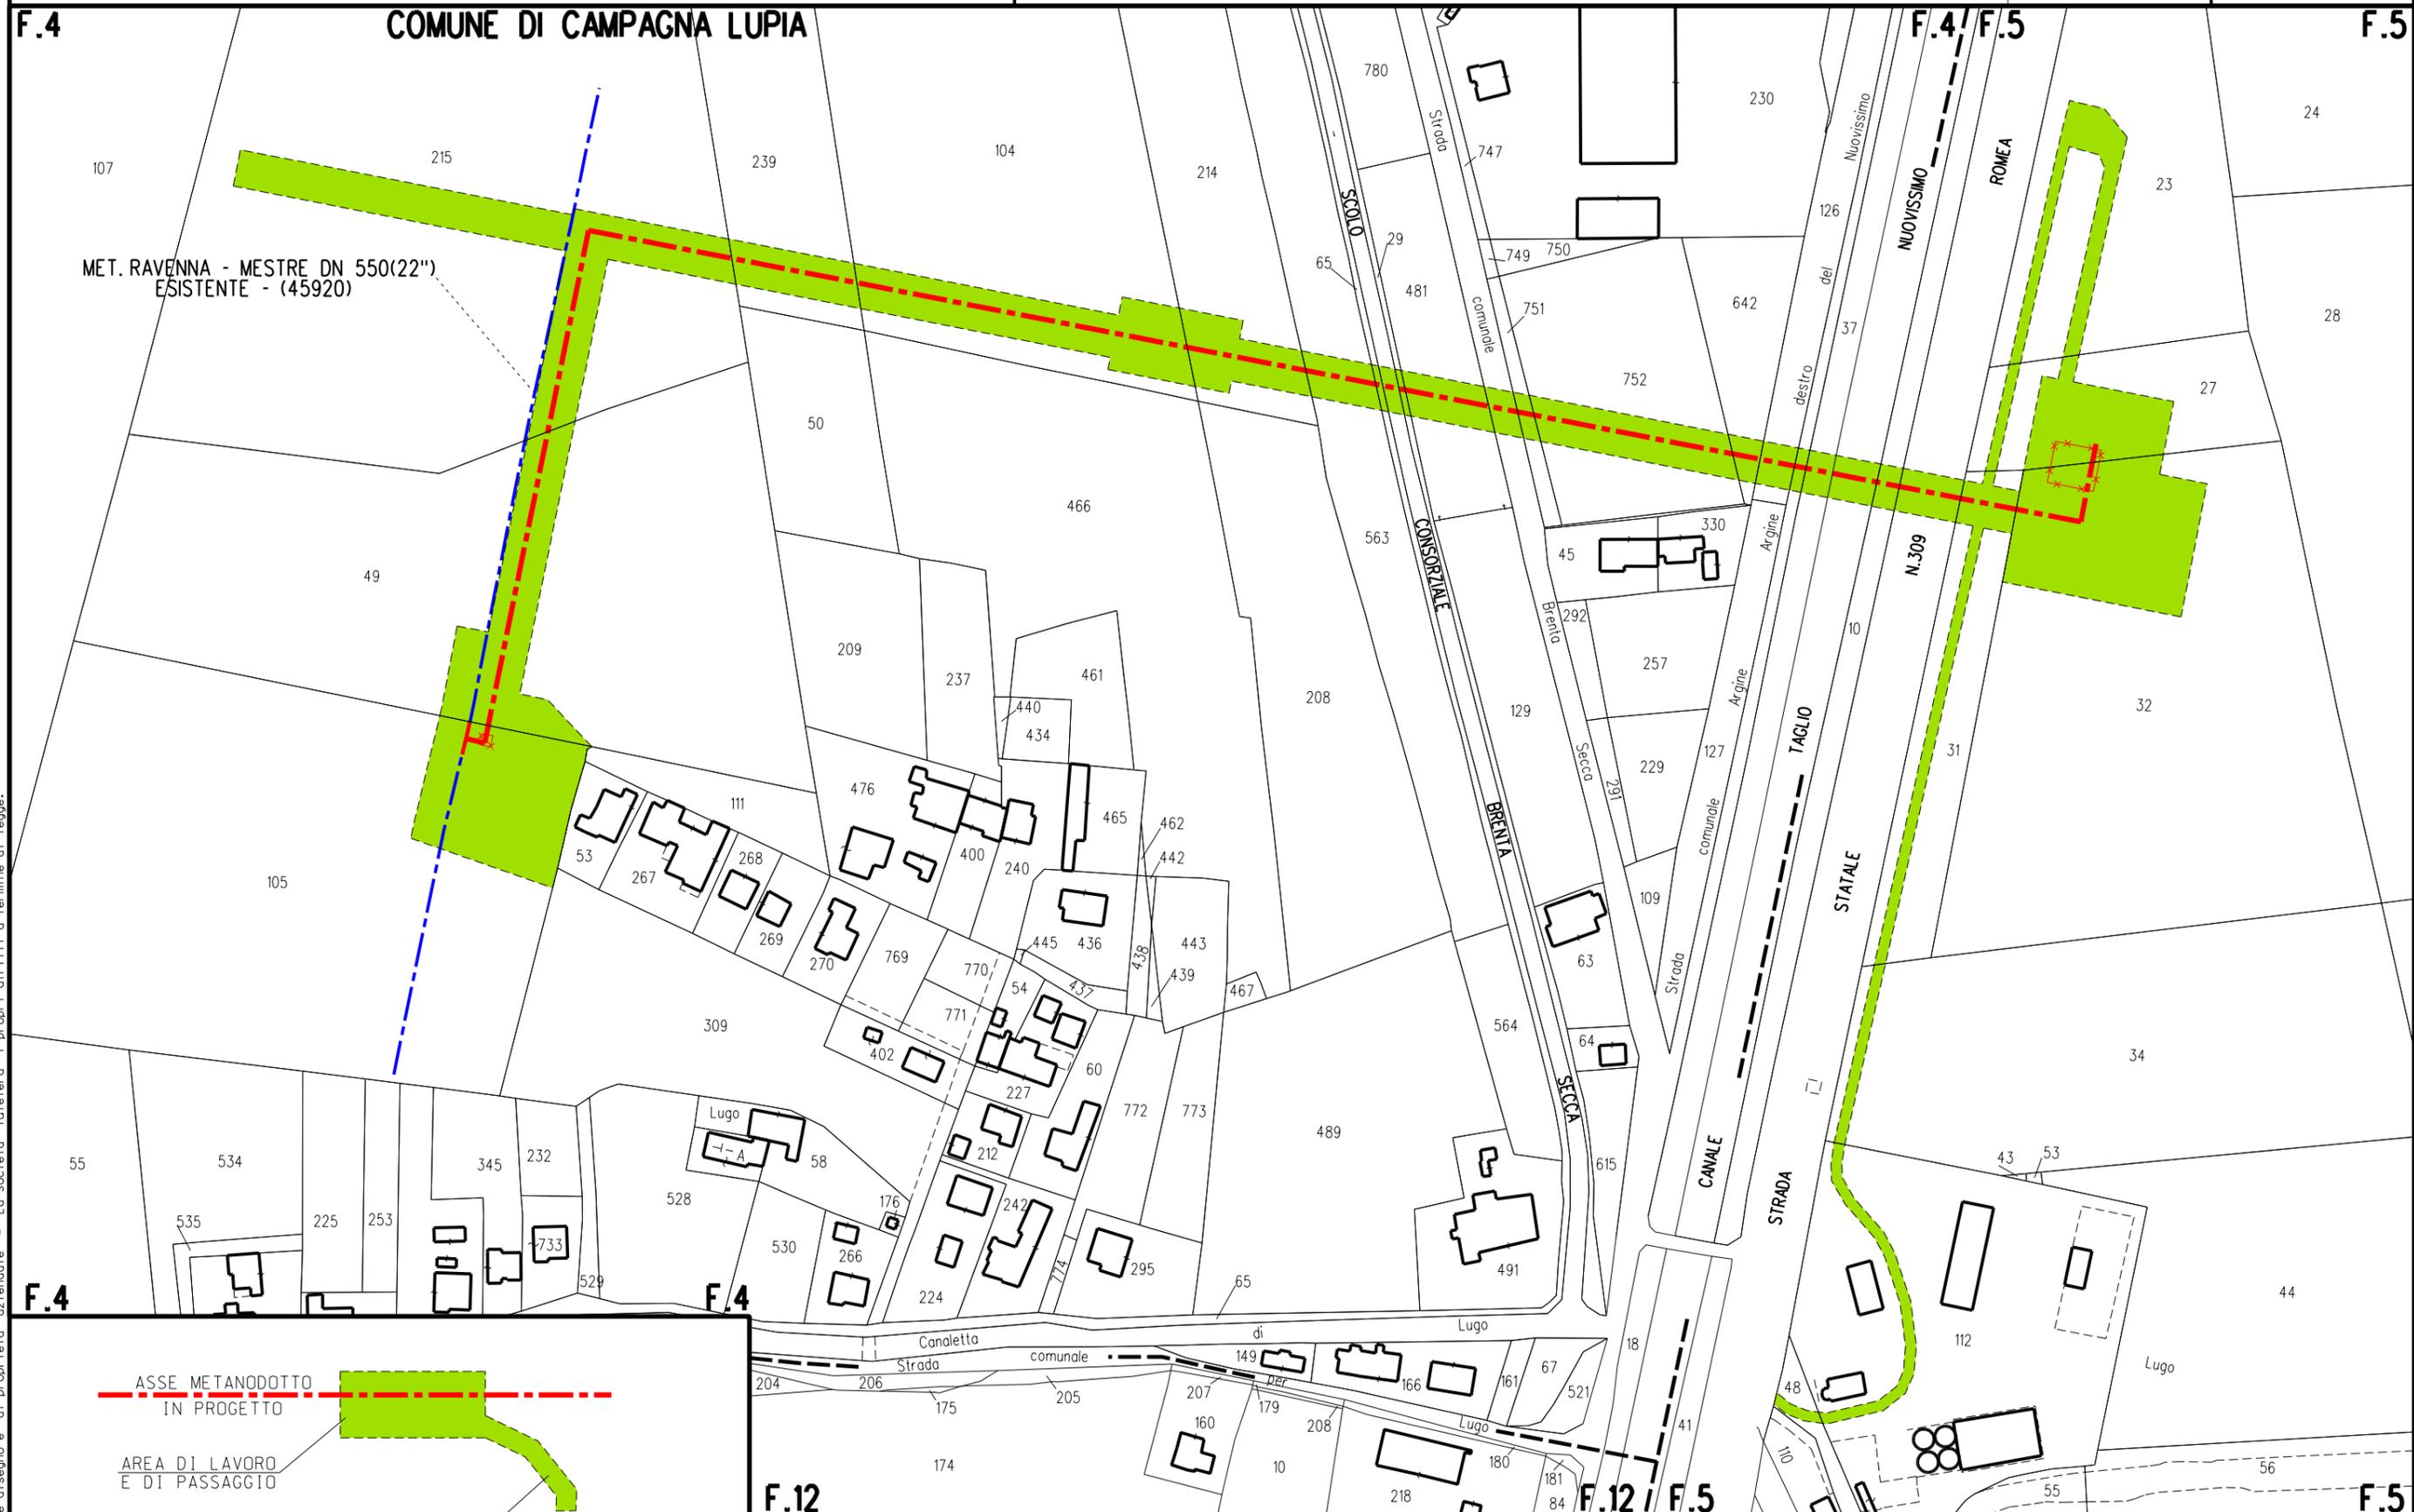

Il presente disegno e' di proprieta' aziendale - La Societa' tutelera' i propri diritti a termine di legge.