

DISEGNI TIPOLOGICI DI PROGETTO

DISEGNI GENERALI

STD 001 VEN	Fascia di servitu'
STD 002 VEN	Fascia di lavoro
STD 003 VEN	Sezioni tipo dello scavo
STD 004 VEN	Strada tipo accesso impianti

DISEGNI ATTRAVERSAMENTI

STD 107 VEN	Attraversamento tipo di fiumi con Trivellazione Orizzontale Controllata
-------------	---


DISEGNI ATTREZZATURE FUORI TERRA

STD 201 VEN	Segnaletica per gasdotti
STD 203 VEN	Armadio di controllo in vetroresina

DISEGNI ATTREZZATURE FUORI TERRA

STD 301 VEN	Segnaletica per gasdotti
-------------	--------------------------


Il presente disegno e' di proprieta' aziendale - La Societa' tutelera' i propri diritti a termine di legge.

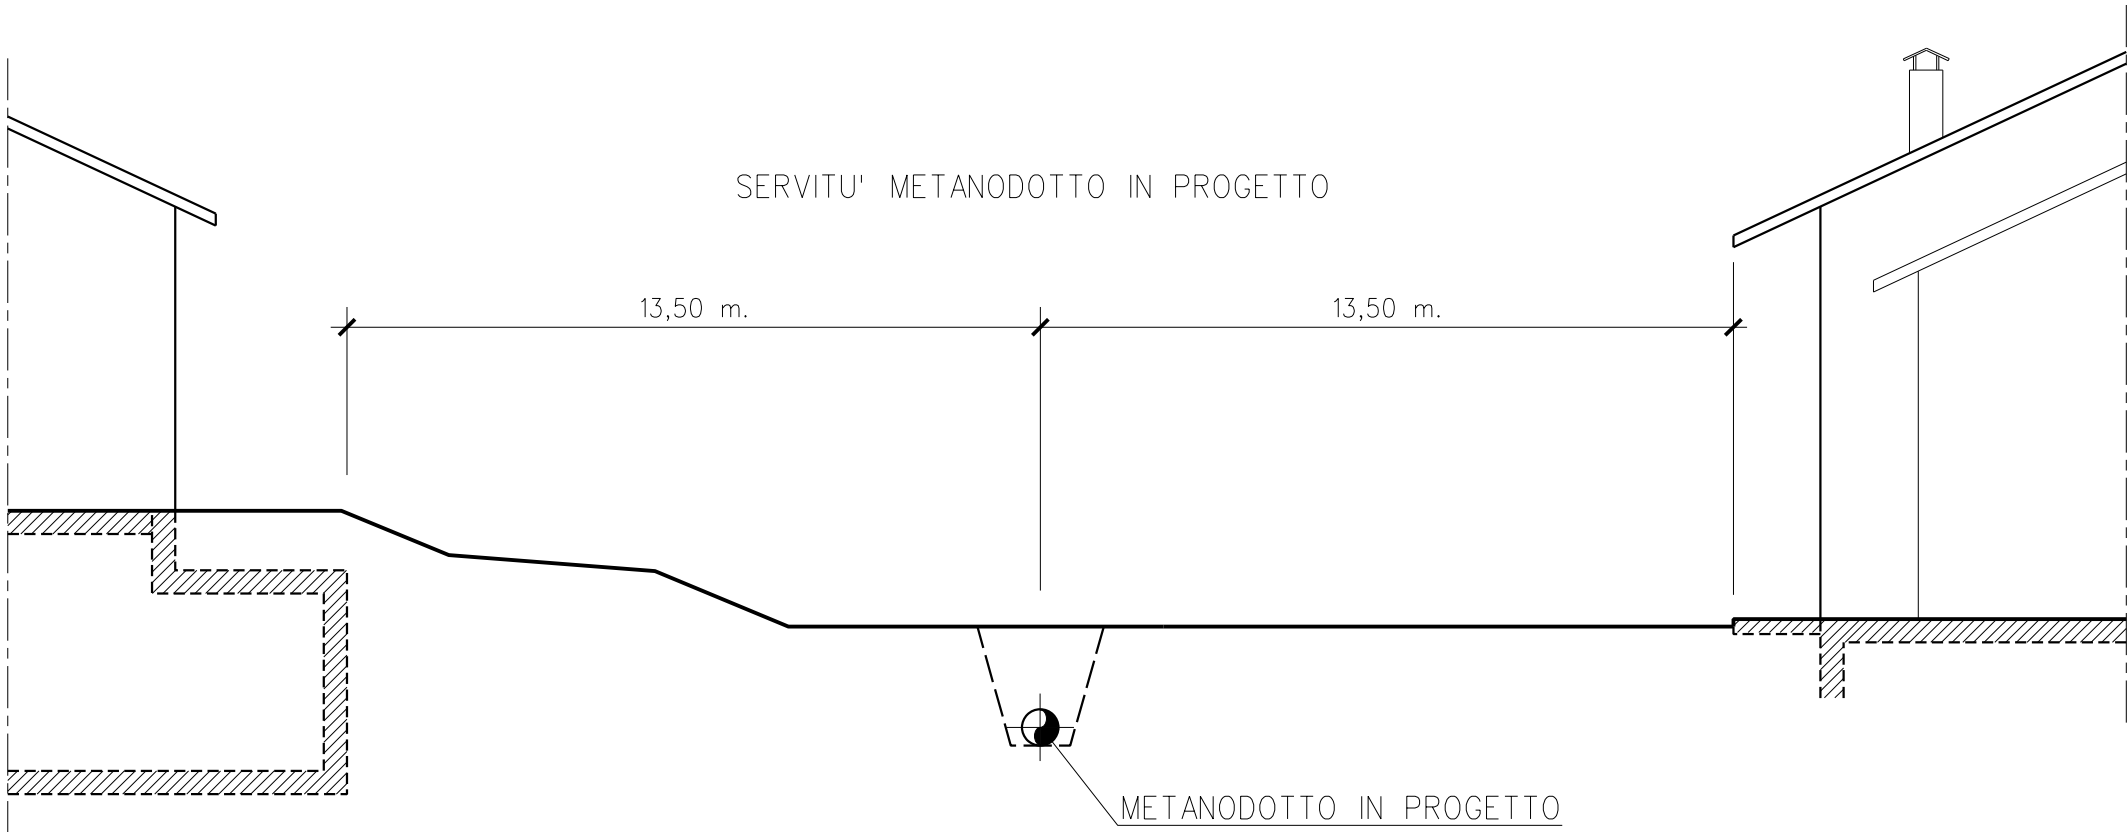


0	14/06/18	EMISSIONE	AGHIRARDI	AGHIRARDI	DE MARTIN
INDICE	DATA	R E V I S I O N I	DISEGN.	CONTR.	APPROV.
			Dis. STD 001 VEN		
			Comm. NR/17470/R-L01		
Metanodotto: ALL. BIOMETANO SOC. AGRICOLA SANT'ILARIO DN 100(4")			INDICE	0	
FASCIA DI SERVITU'			Scala 1 : ----		
			sostituisce il sostituito dal		

Il presente disegno e' di proprieta' aziendale - La Societa' tutelera' i propri diritti a termine di legge.


PISTA DI LAVORO NORMALE

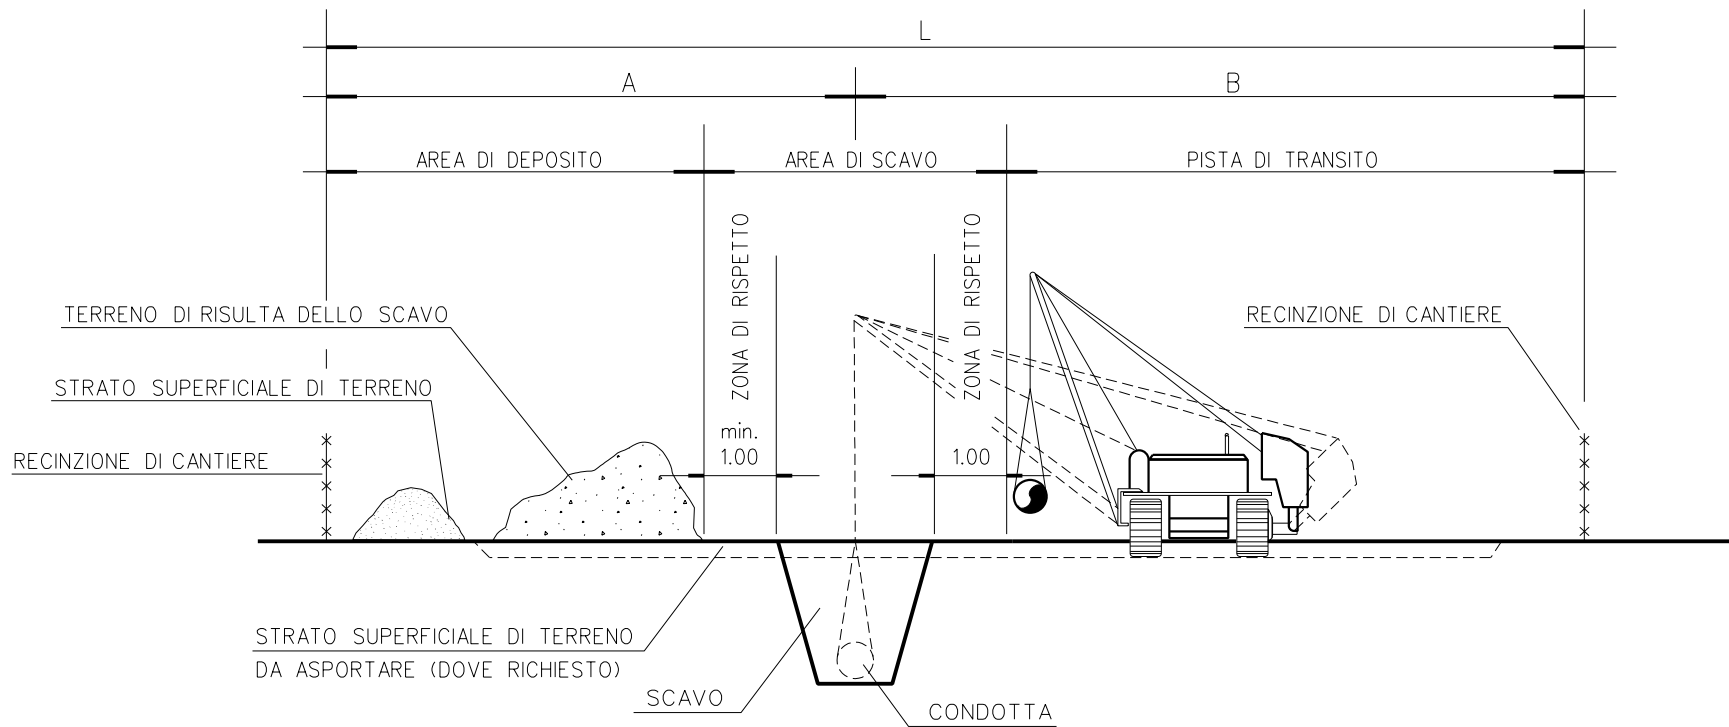

PISTA PROVVISORIA PER ACCESSO AREE DI CANTIERE

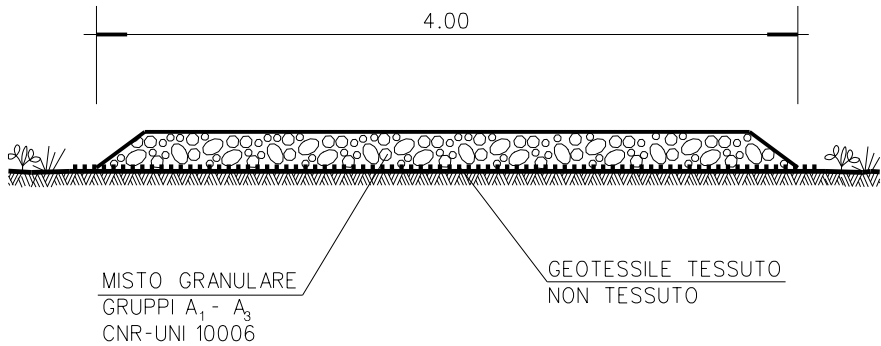


PISTA DI LAVORO RISTRETTA

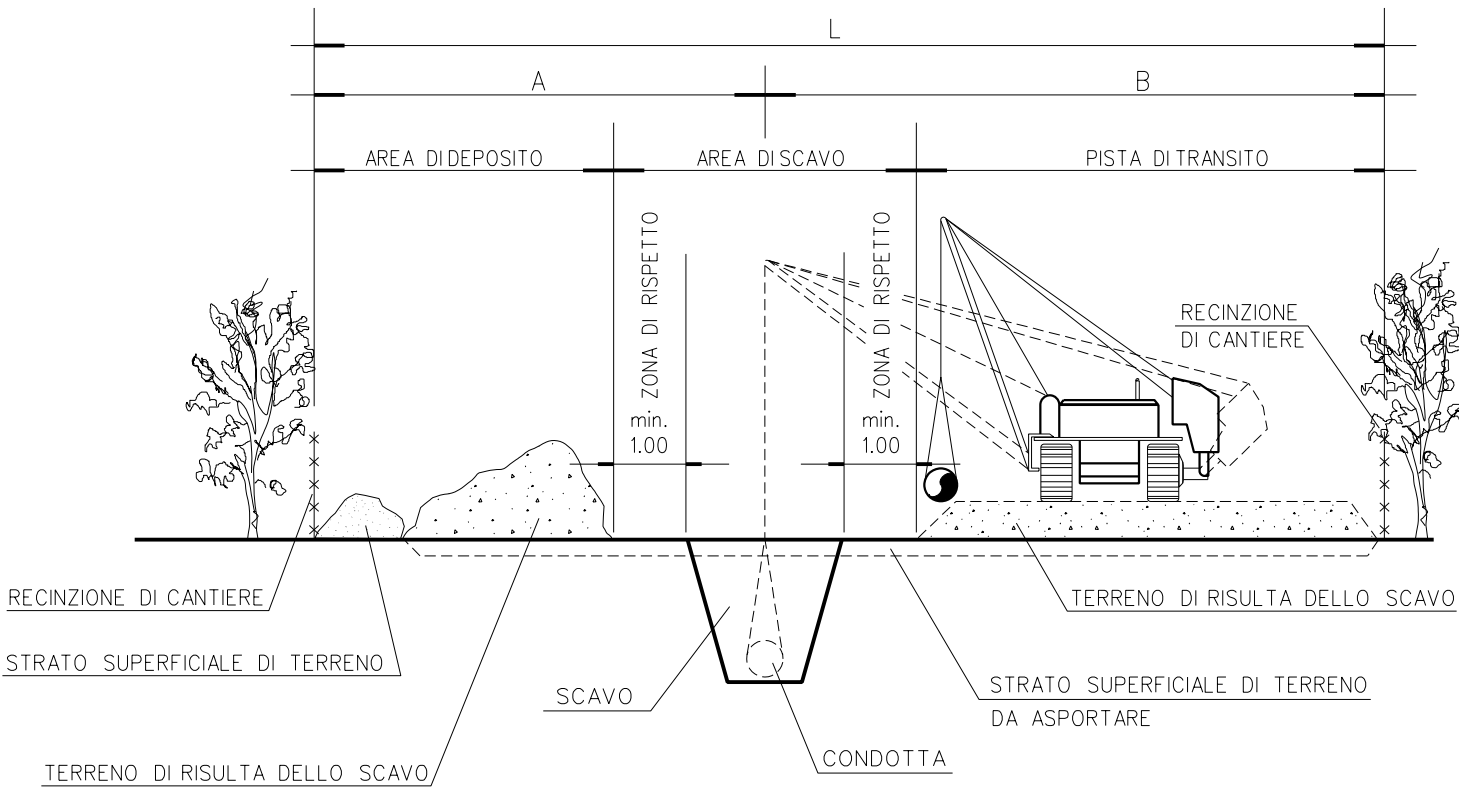

DIAMETRO CONDOTTA		A	B	L	A	B	L
mm	DN	(m.)	(m.)	(m.)	(m.)	(m.)	(m.)
100	4"	PISTA NORMALE			PISTA RISTRETTA		
		6	8	14	4	8	12

0	14/06/18	EMISSIONE	AGHIRARDI	AGHIRARDI	DE MARTIN
INDICE	DATA	R E V I S I O N I		DISEGN.	CONTR.
			Dis. STD 002 VEN		
			Comm. NR/17470/R-L01		
Metanodotto: ALL. BIOMETANO SOC. AGRICOLA SANT'ILARIO DN 100(4")			INDICE	0	
			Scala 1 : ----		
FASCIA DI LAVORO			sostituisce il sostituito dal		

Il presente disegno e' di proprieta' aziendale - La Societa' tutelera' i propri diritti a termine di legge.

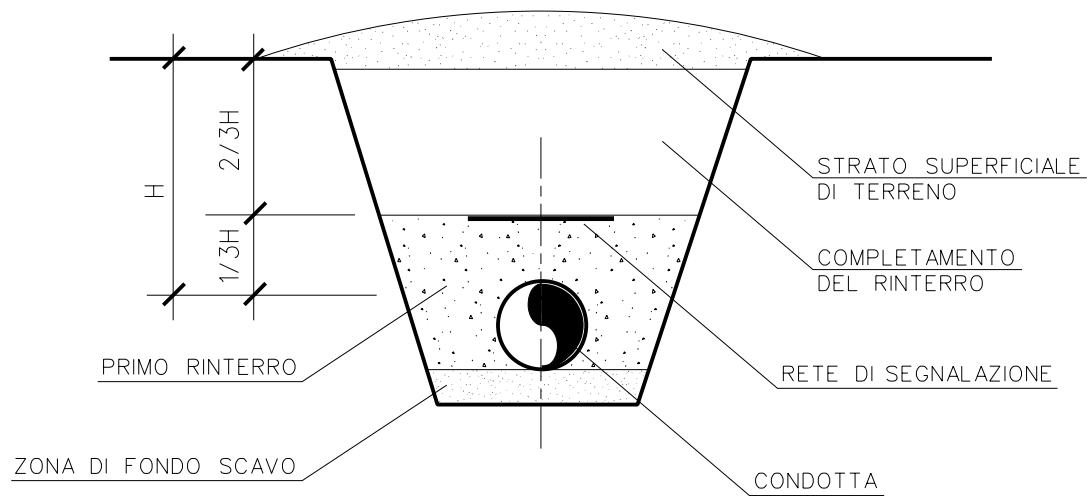

NOTE


- 1. LA PENDENZA DELLE PARETI DELLO SCAVO VERRA' ADEGUATA ALLA NATURA DEL TERRENO.
- 2. LA COPERTURA MINIMA H, MISURATA SULLA GENERATRICE SUPERIORE DELLA CONDOTTA, E' PARI A 1,50 m. POTRA' ESSERE RIDOTTA A:
0,90 m. IN CASO DI TERRENI ROCCIOSI NON DESTINATI A CULTURA
0,50 m. IN CASO DI ROCCE DURE AFFIORANTI

Rif.: GASD C.13.40.20.01 - C.13.40.20.02


(MISURE IN METRI)

0	14/06/18	EMISSIONE	AGHIRARDI	AGHIRARDI	DE MARTIN
INDICE	DATA	R E V I S I O N I	DISEGN.	CONTR.	APPROV.
			Dis. STD 003 VEN		
			Comm. NR/17470/R-L01		
Metanodotto: ALL. BIOMETANO SOC. AGRICOLA SANT'ILARIO DN 100(4")			INDICE	0	
			Scala 1 : ----		
SEZIONE TIPO DELLO SCAVO			sostituisce il		
			sostituito dal		

SEZIONE B-B
STRADE NON ASFALTATE

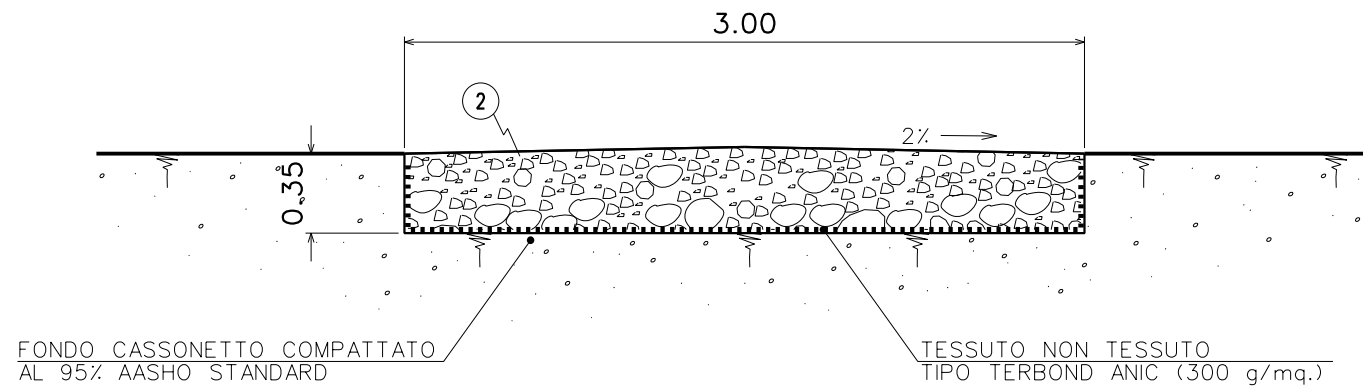


SEZIONE A-A

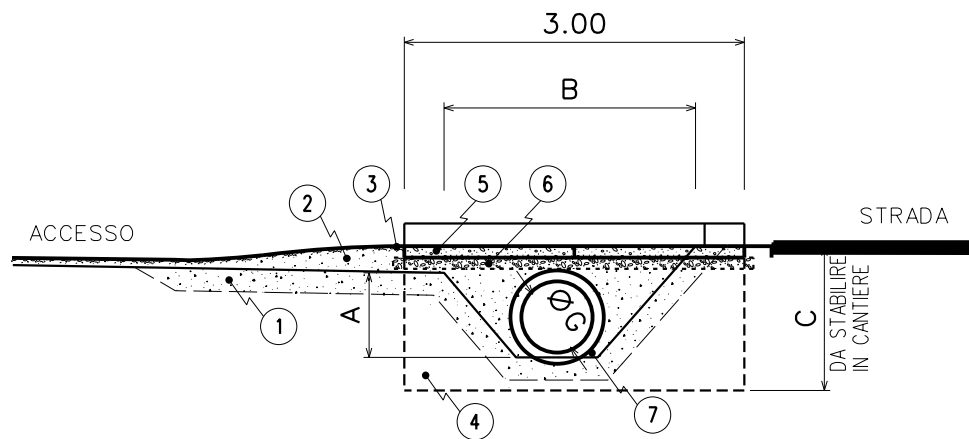

LEGENDA


- 1 ASPORTAZIONE TERRENO PER UNO SPESSORE DI 30-40 CM
- 2 RIPIIMENTO CON INERTI LAVATI
- 3 FORMAZIONE DI COPERTURA CON GHIAIETTO RULLATO Sp. 10 CM.
- 4 MURETTO IN CALCESTRUZZO CLASSE 200, ARMATO CON TONDINO Ø 6 mm ORDINATO A MAGLIA QUADRA 30x30 CM.
- 5 PAVIMENTAZIONE IN CALCESTRUZZO CLASSE 200 Sp. 10 CM., ARMATO CON RETE ELETTROSALDATA Ø 6 MM. CON RIQUADRATURE DA 1.50x1.50 M., DISTANZiate DA GIUNTI DI DILATAZIONE DI 1 CM.
- 6 GETTATA IN MAGRONE Sp. 10 CM.
- 7 TUBO IN CEMENTO

PIANTA

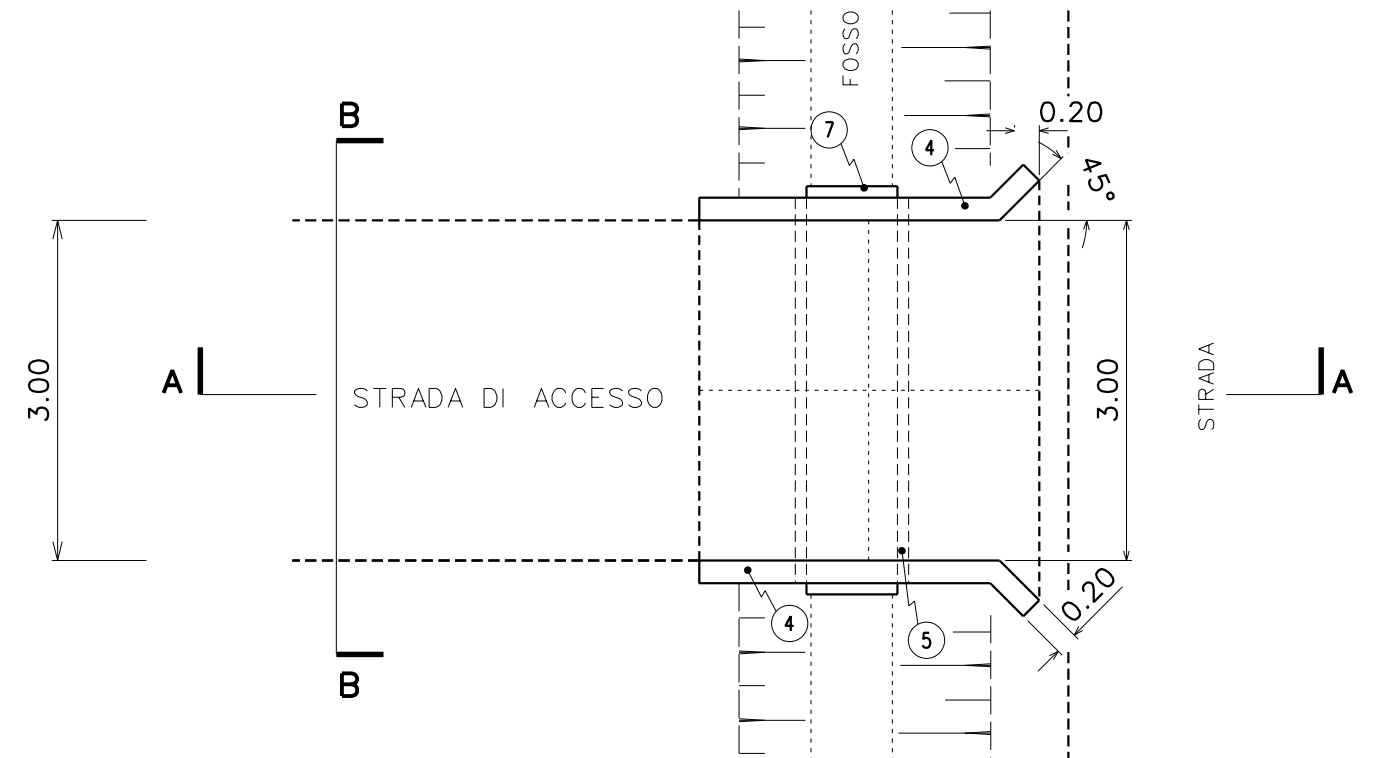

0	14/06/18	EMISSIONE	AGHIRARDI	AGHIRARDI	DE MARTIN
INDICE	DATA	R E V I S I O N I	DISEGN.	CONTR.	APPROV.
			Dis. STD 004 VEN		
			Comm. NR/17470/R-L01		
Metanodotto: ALL. BIOMETANO SOC. AGRICOLA SANT'ILARIO DN 100(4")			INDICE	0	
STRADA TIPO ACCESSO IMPIANTI			Scala 1 : ----		
			sostituisce il sostituito dal		


Il presente disegno e' di proprieta' aziendale - La Societa' tutelera' i propri diritti a termine di legge.

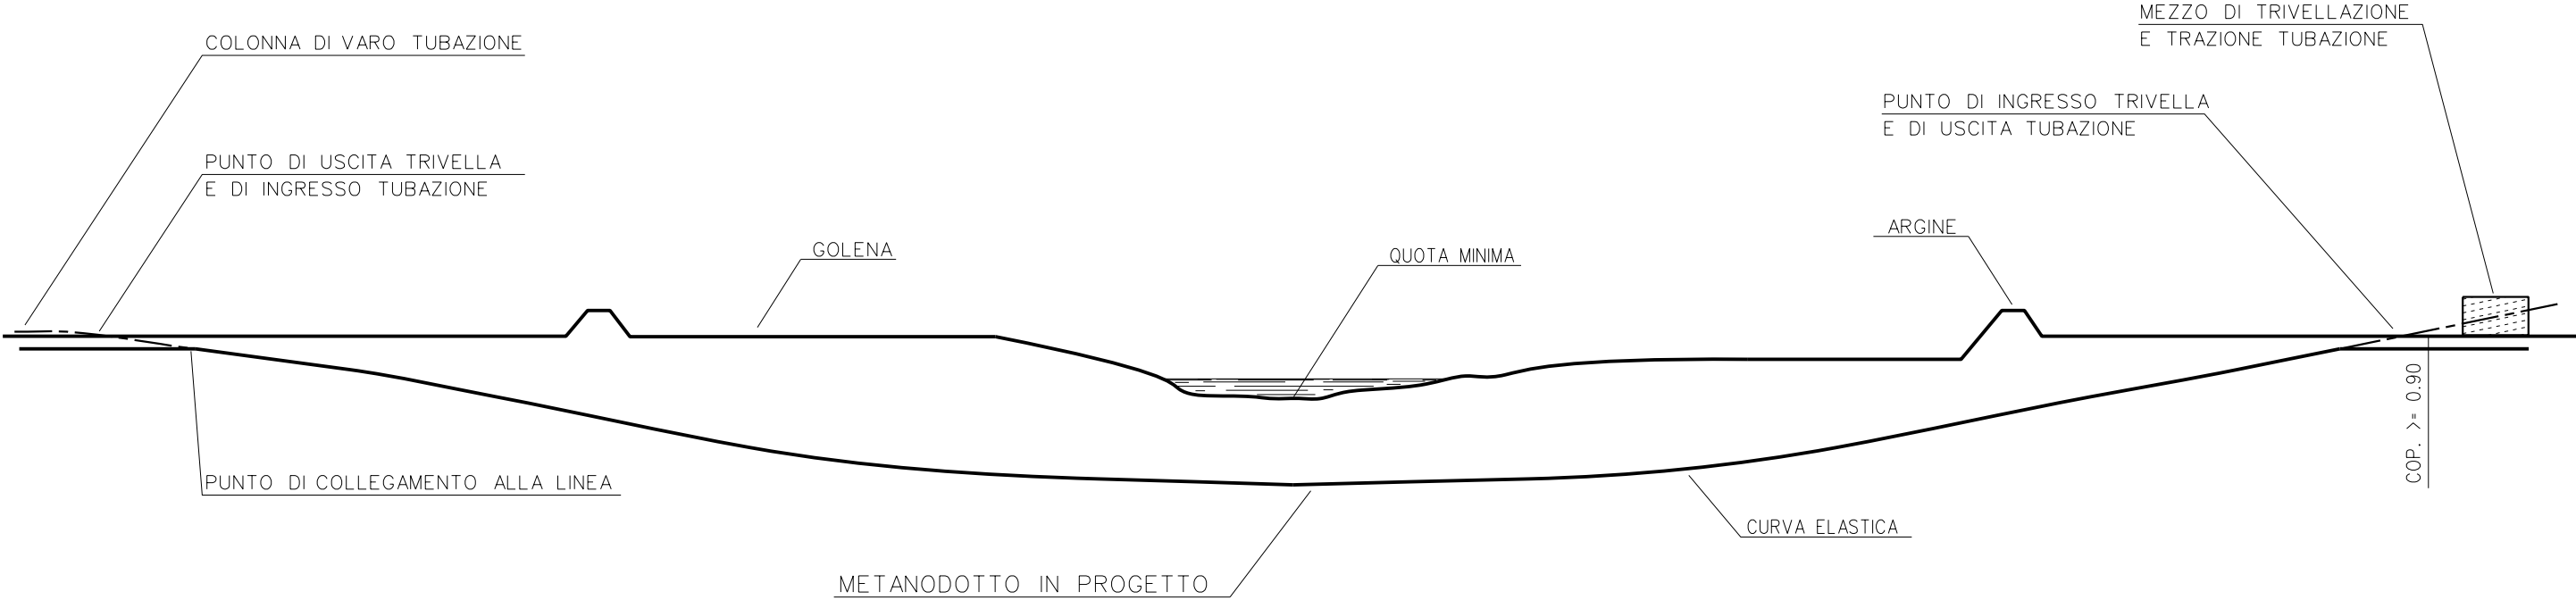

L'ANDAMENTO DELLA TRIVELLAZIONE E LA PROFONDITA' DI ATTRAVERSAMENTO DEVE ESSERE VALUTATA DI VOLTA IN VOLTA, SULLA SCORTA DI SONDAGGI GEOGNOSTICI, IN BASE ALLA NATURA DEL TERRENO DA ATTRAVERSARE


0	14/06/18	EMISSIONE	AGHIRARDI	AGHIRARDI	DE MARTIN
INDICE	DATA	R E V I S I O N I	DISEGN.	CONTR.	APPROV.
			Dis. STD 107 VEN		
			Comm. NR/17470/R-L01		
Metanodotto: ALL. BIOMETANO SOC. AGRICOLA SANT'ILARIO DN 100(4")			INDICE	0	
ATTRAVERSAMENTO TIPO DI FIUMI E CANALI CON TRIVELLAZIONE ORIZZONTALE CONTROLLATA			Scala 1 : ----		
			sostituisce il sostituito dal		

Il presente disegno e' di proprieta' aziendale - La Societa' tutelera' i propri diritti a termine di legge.

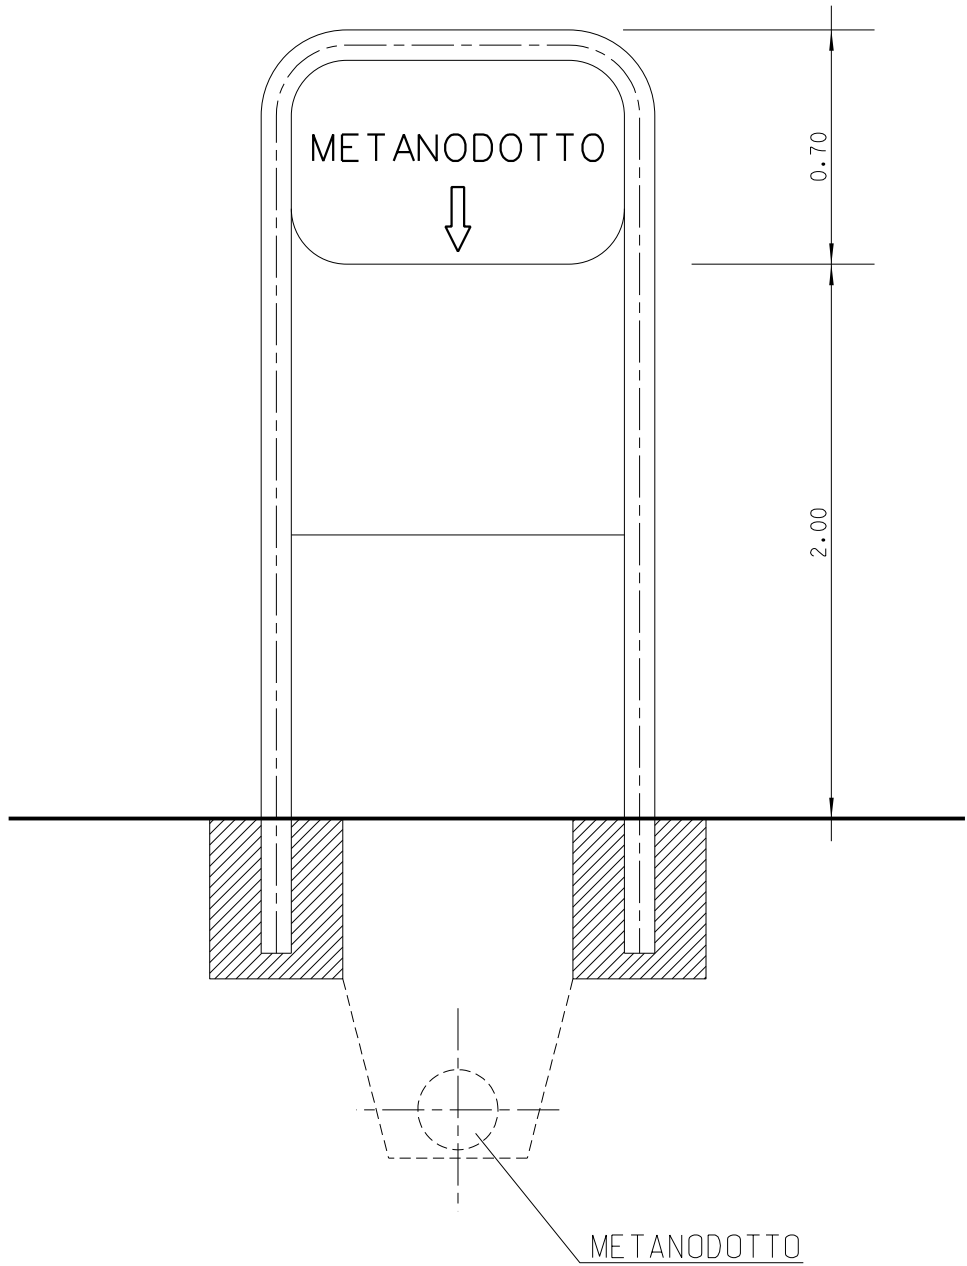

CARTELLO SEGNALETORE
PER ATTRAVERSAMENTI
SUB - ALVEO O POSATI SUL FONDO

(MISURE IN METRI)

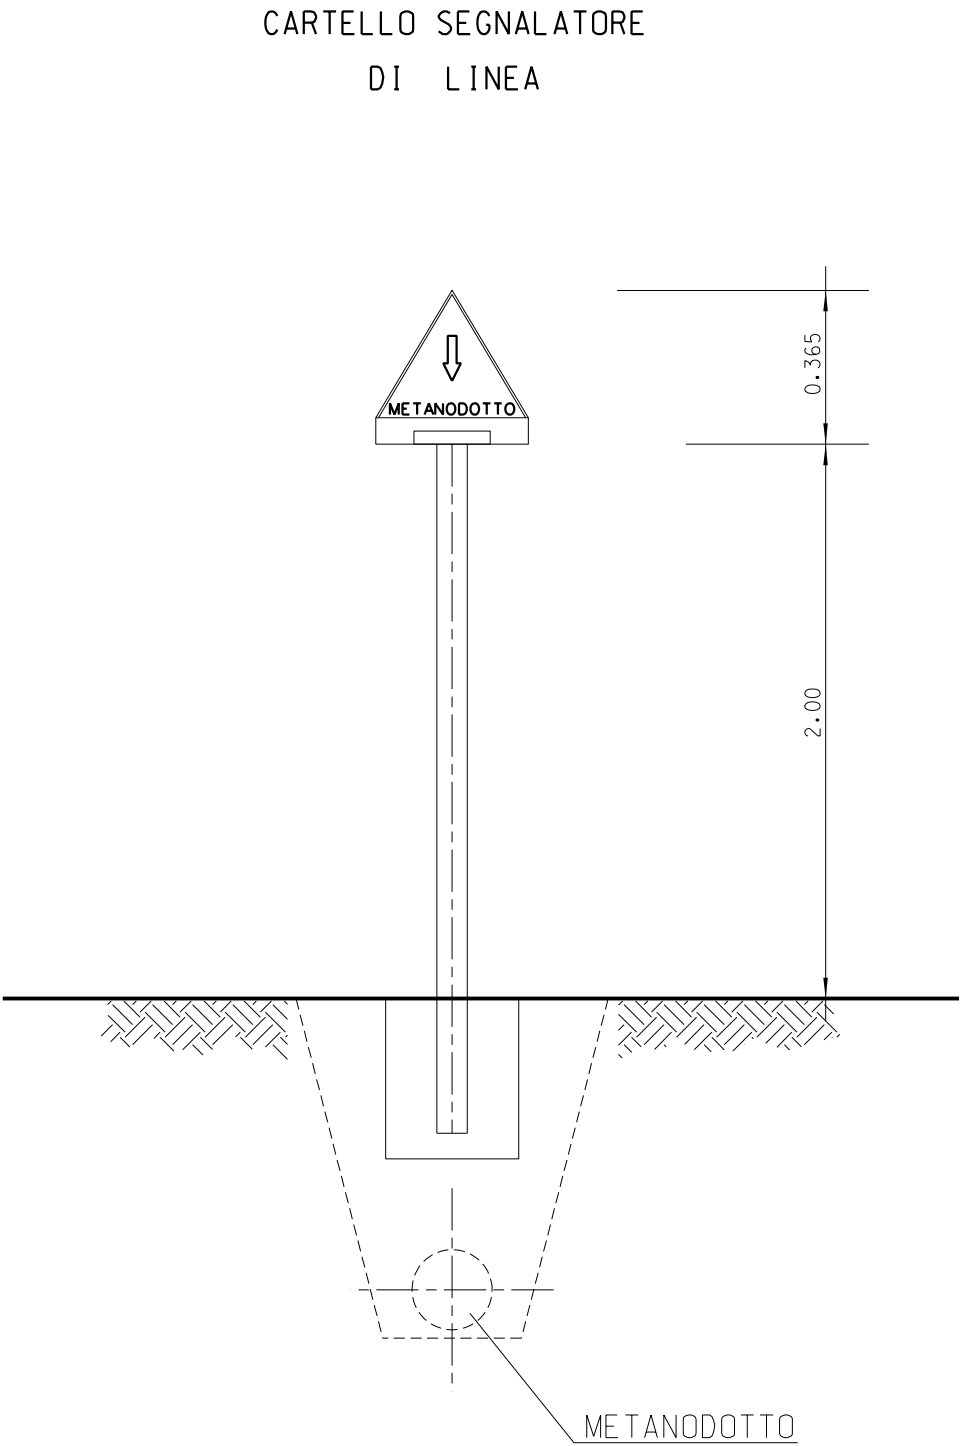


0	14/06/18	EMISSIONE	AGHIRARDI	AGHIRARDI	DE MARTIN
INDICE	DATA	REVISIONI	DISEGN.	CONTR.	APPROV.
			Dis. STD 201 VEN		
			Comm. NR/17470/R-L01		
Metanodotto: ALL. BIOMETANO SOC. AGRICOLA SANT'ILARIO DN 100(4")			INDICE	0	
SEGNALETICA PER GASDOTTI			Scala 1 : ----		
			sostituisce il sostituito dal		


Il presente disegno e' di proprieta' aziendale - La Societa' tutelera' i propri diritti a termine di legge.

(misure in mm)

PROSPETTI

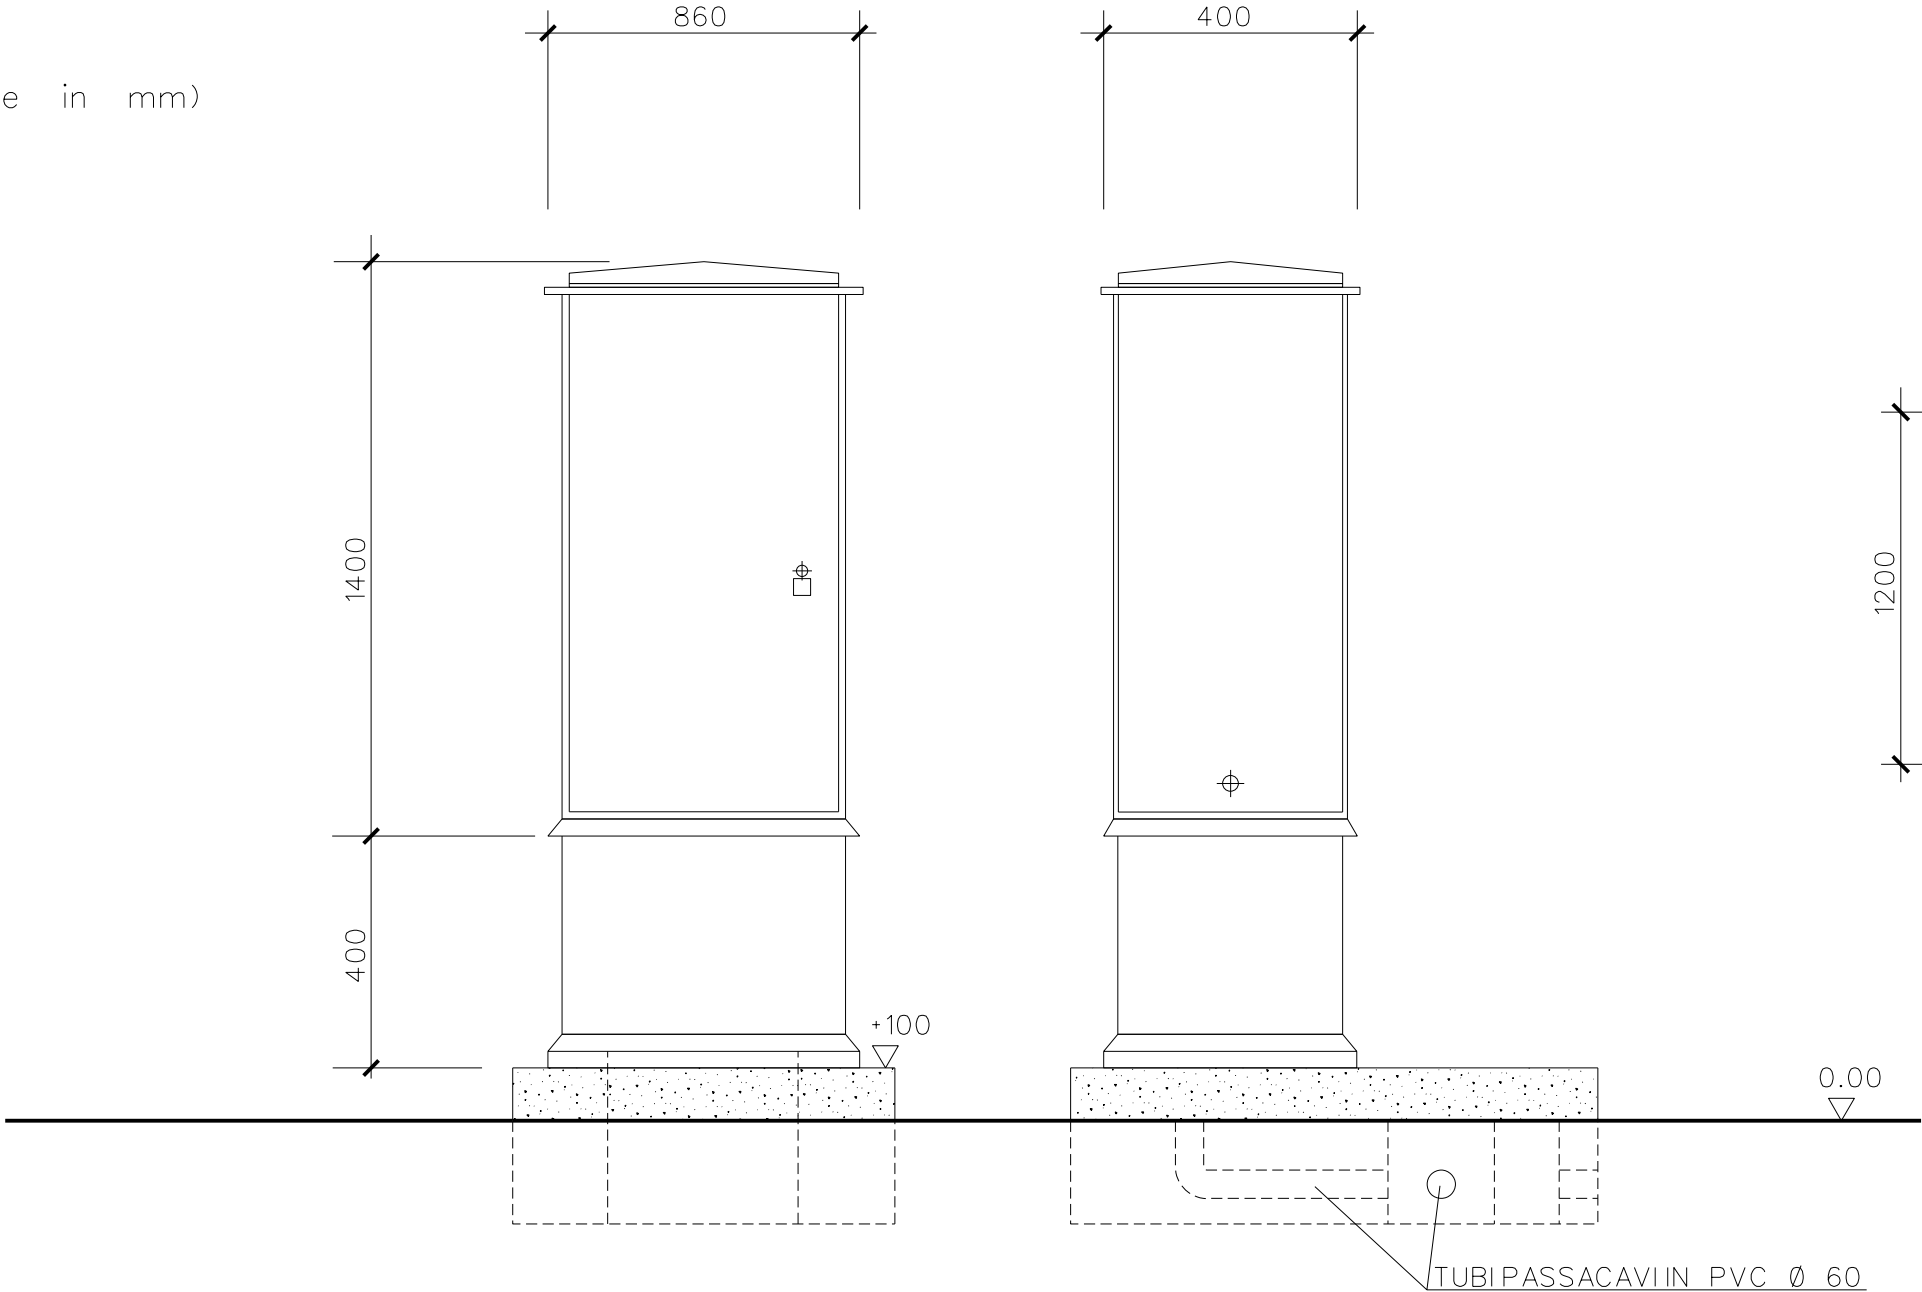


PIANTA

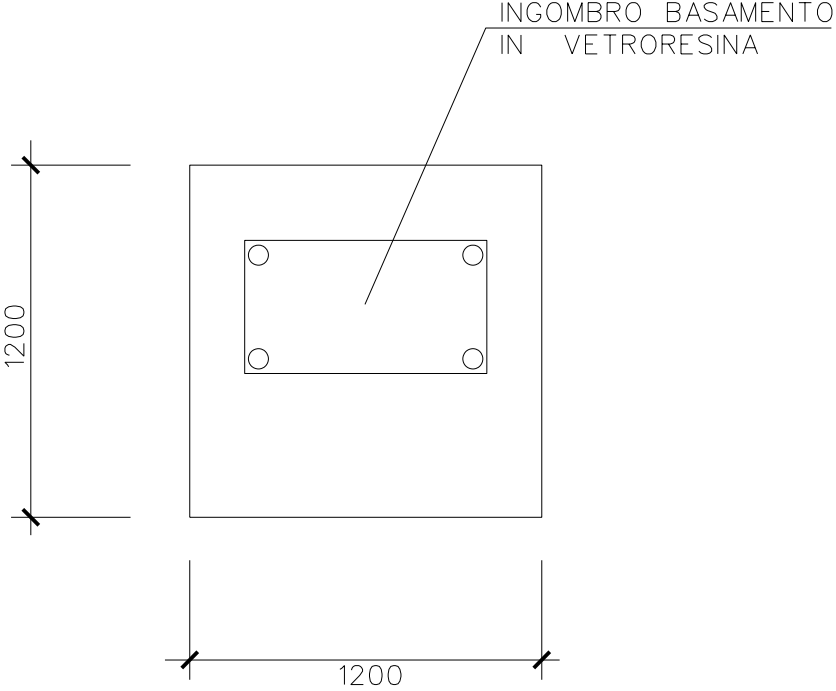

0	14/06/18	EMISSIONE	AGHIRARDI	AGHIRARDI	DE MARTIN
INDICE	DATA	REVISIONI	DISEGN.	CONTR.	APPROV.
 Metanodotto: ALL. BIOMETANO SOC. AGRICOLA SANT'ILARIO DN 100(4")			Dis. STD 203 VEN		
			Comm. NR/17470/R-L01		
ARMADIO DI CONTROLLO IN VETRORESINA			INDICE	0	
			Scala	1 : ----	
			sostituisce il		
			sostituito dal		

Il presente disegno e' di proprieta' aziendale - La Societa' tutelera' i propri diritti a termine di legge.

SEZIONE

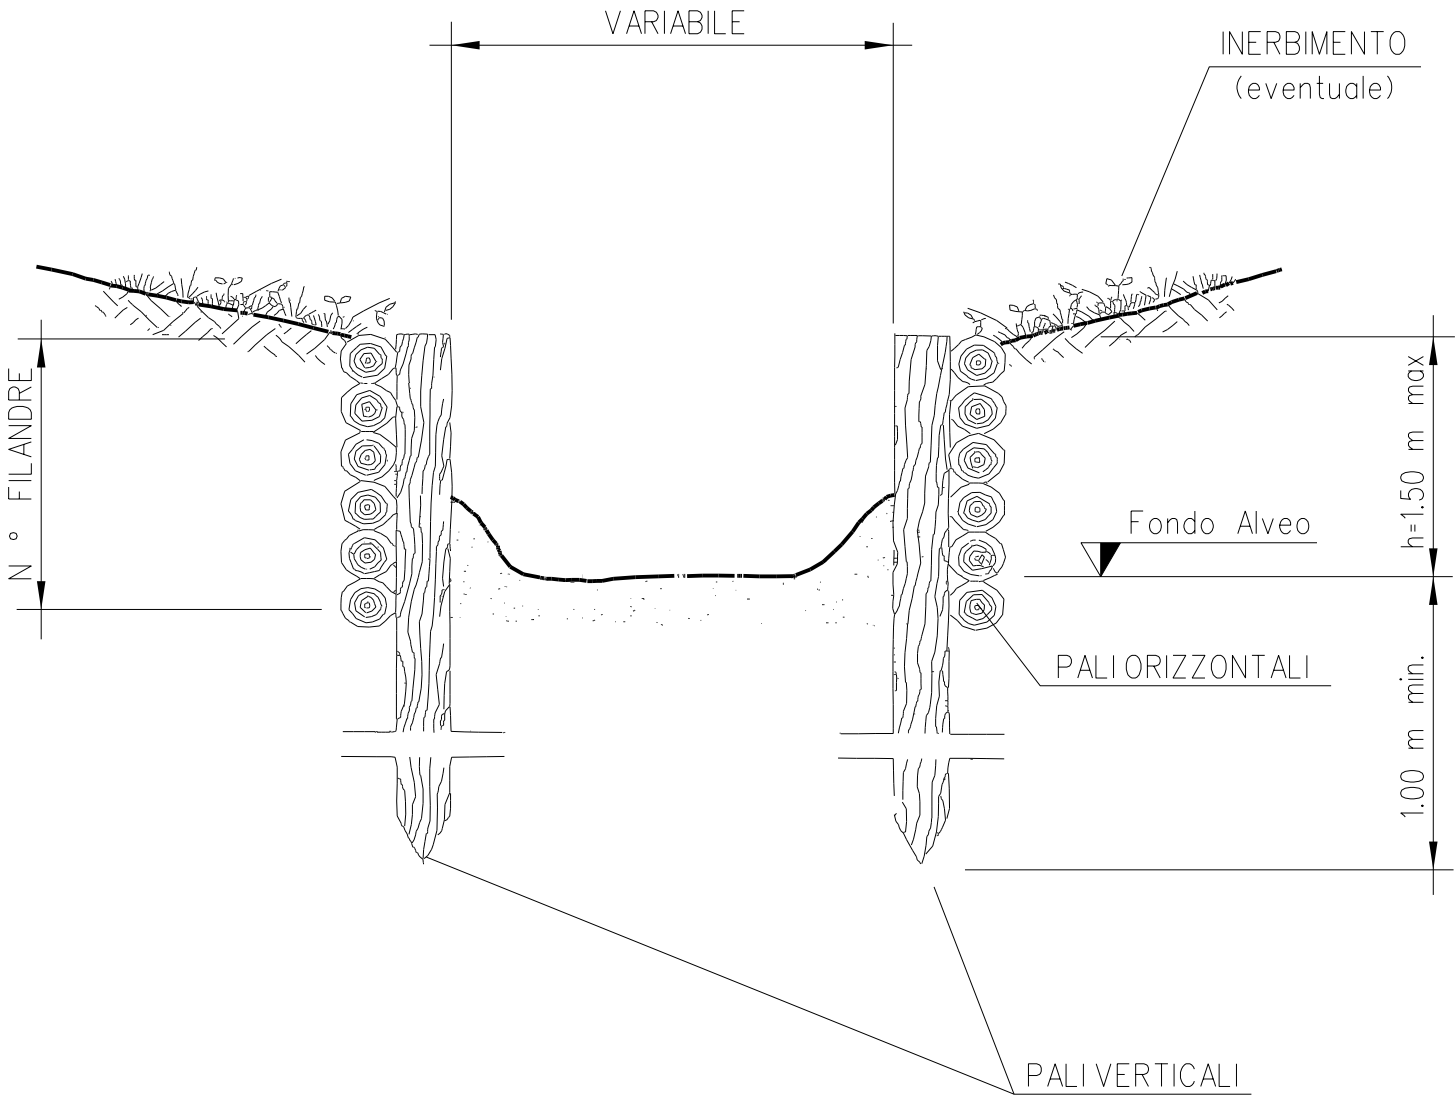

0	14/06/18	EMISSIONE	AGHIRARDI	AGHIRARDI	DE MARTIN
INDICE	DATA	R E V I S I O N I	DISEGN.	CONTR.	APPROV.
			Dis. STD 301 VEN		
			Comm. NR/17470/R-L01		
Metanodotto: ALL. BIOMETANO SOC. AGRICOLA SANT'ILARIO DN 100(4")			INDICE	0	
RIPRISTINI SPONDALI DI PICCOLI CORSI D'ACQUA			Scala 1 : ----		
			sostituisce il		
			sostituito dal		