

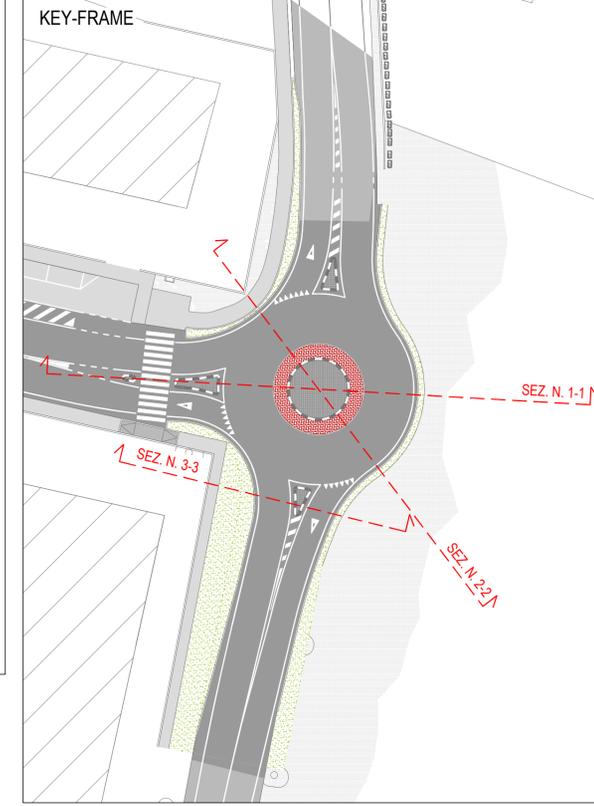



SEZIONE TIPOLOGICA 1-1

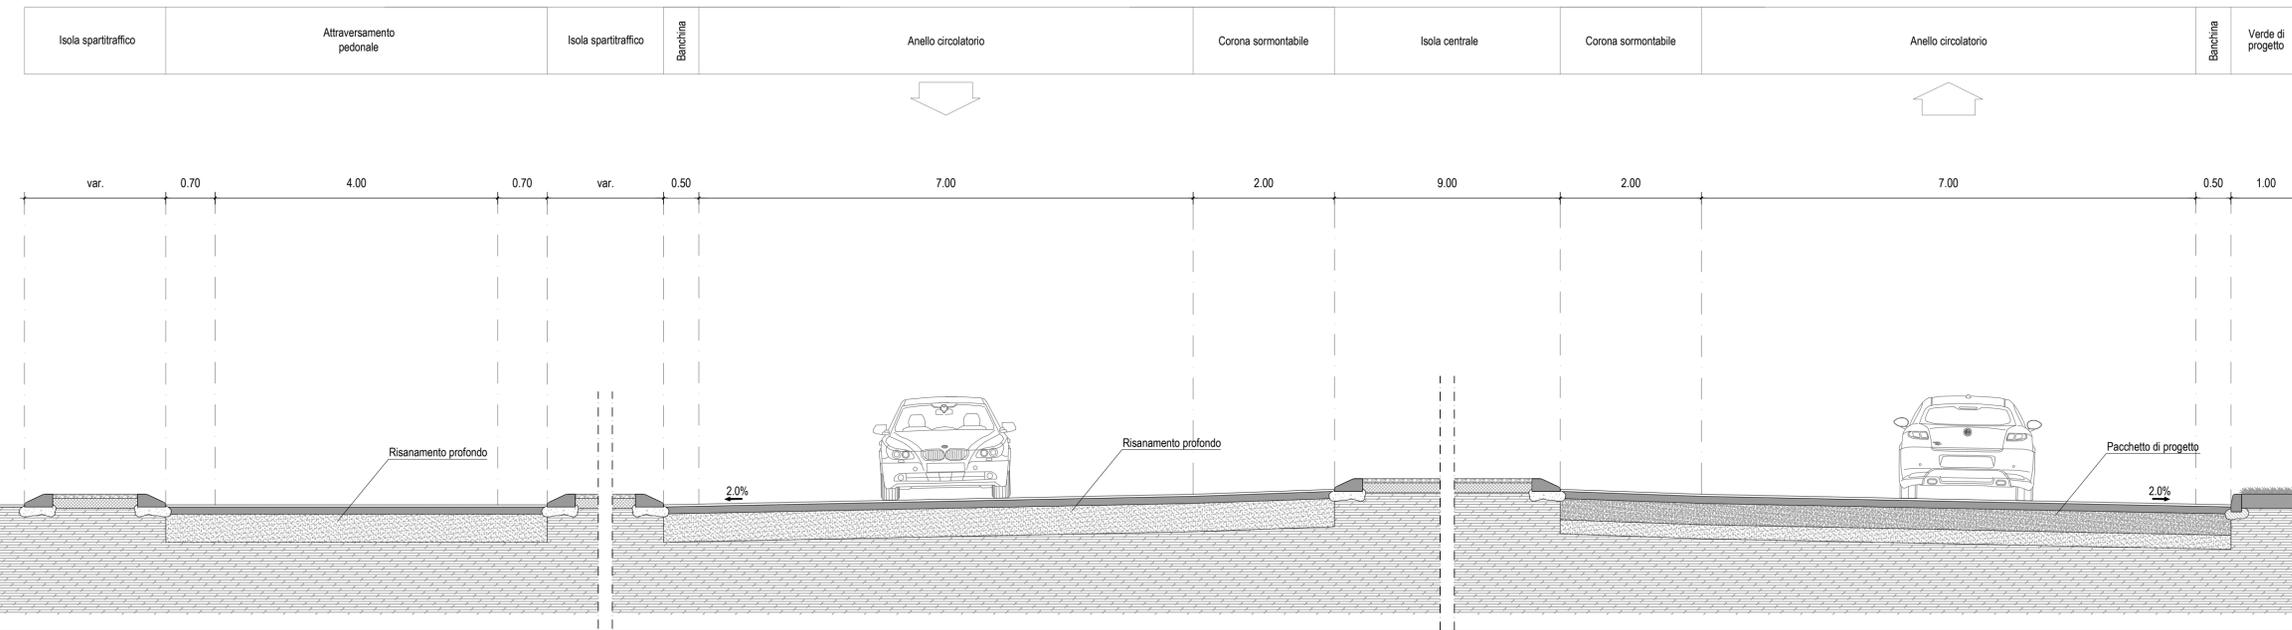

SEZIONE TIPOLOGICA 2-2

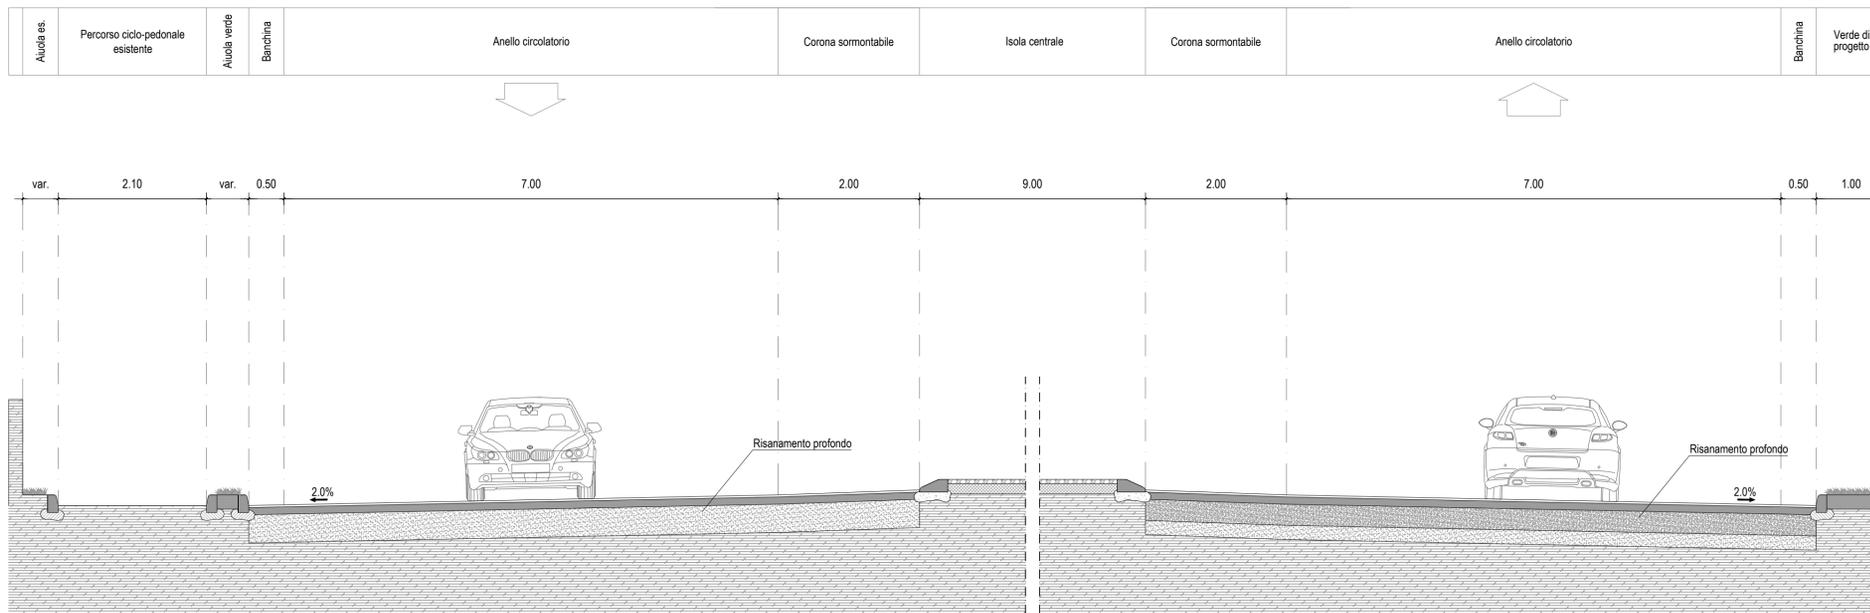

SEZIONE TIPOLOGICA 3-3

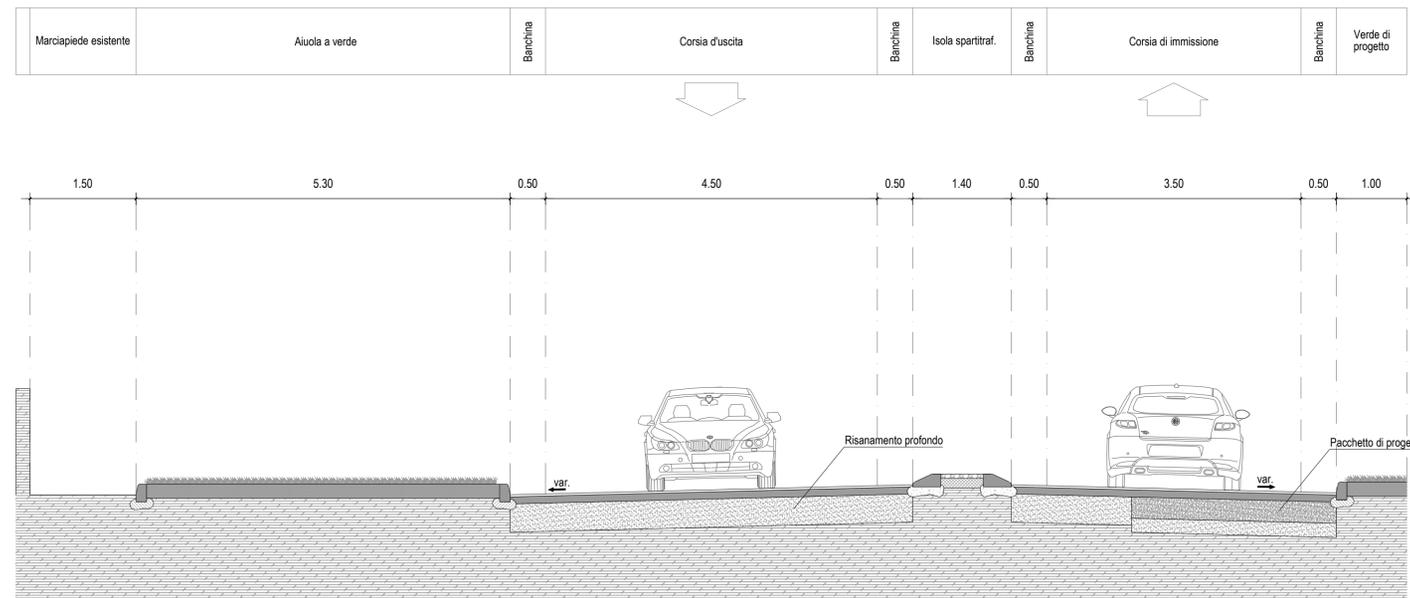



COMUNE DI CAMPOSAMPIERO

PROGETTO DEFINITIVO/ESECUTIVO
 REALIZZAZIONE OPERE DI URBANIZZAZIONE FUNZIONALI ALL'INTERVENTO DI TRASFORMAZIONE URBANISTICA DELLE SUPERFICI COMMERCIALI IN ZONA DI/6 LOTTO 2: Rotatoria tra Via Martiri della Libertà e Via Leonardo da Vinci



titolo elaborato:

SEZIONI TIPOLOGICHE

<p>tecniche:</p>  <p>Logit engineering</p> <p>studio associato ingegneria dei trasporti</p> <p>Piazza della Serenissima 20 31033 Castelfranco Veneto (TV) tel/fax +39 0423 720203 P.IVA e C.F. 04418810265 www.studiologit.it info@studiologit.it</p>	<p>Progettazione stradale: ing. Renato Crosato ing. Omar Luisson</p> <p>collaboratori: ing. Paolo Manzi ing. Simone Romanello</p> <p>Coordinamento, Direzione Lavori, Responsabile Sicurezza: Studio Tecnico Associato Geom. Basso Paolo & Geom. Mazzoni Omar Via Verdi n° 7/A, 35010 Trebaseleghe (PD), Tel-Fax 049/9386033 e-mail: bassomazzoni@libero.it</p>	<p>numero elaborato: 2.10</p> <p>scala: 1:50</p> <p>data: Gennaio 2018</p> <p>codice commessa: MAZPS17_142</p>									
<table border="1" style="width: 100%; border-collapse: collapse;"> <thead> <tr> <th>revisione</th> <th>data</th> <th>descrizione</th> </tr> </thead> <tbody> <tr> <td>0</td> <td>16.01.2018</td> <td>prima emissione</td> </tr> <tr> <td>1</td> <td>-</td> <td>-</td> </tr> </tbody> </table>		revisione	data	descrizione	0	16.01.2018	prima emissione	1	-	-	
revisione	data	descrizione									
0	16.01.2018	prima emissione									
1	-	-									

IL PRESENTE DOCUMENTO NON POTRA' ESSERE COPIATO, RIPRODOTTO O ULTIMAMENTE PUBBLICATO, IN TUTTO O IN PARTE, SENZA IL CONSENSO DELLA SOCIETA' STUDI LOGIT S.R.L. IL DOCUMENTO NON POTRA' ESSERE COPIATO, RIPRODOTTO O ULTIMAMENTE PUBBLICATO, IN TUTTO O IN PARTE, SENZA IL CONSENSO DELLA SOCIETA' STUDI LOGIT S.R.L.