


LEGENDA



Area ingombro mezzi di manovra

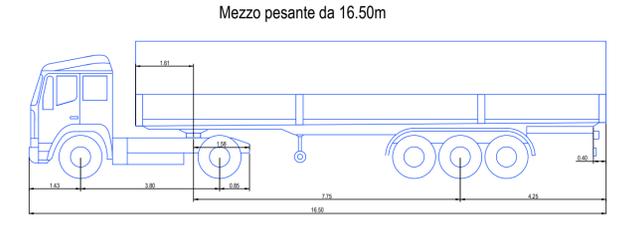

COMUNE DI CAMPOSAMPIERO

PROGETTO DEFINITIVO/ESECUTIVO
 REALIZZAZIONE OPERE DI URBANIZZAZIONE FUNZIONALI ALL'INTERVENTO DI
 TRASFORMAZIONE URBANISTICA DELLE SUPERFICI COMMERCIALI IN ZONA DI/6
 LOTTO 2: Rotatoria tra Via Martiri della Libertà e Via Leonardo da Vinci



titolo elaborato:
VERIFICA INGOMBRO MEZZI IN MANOVRA

 studio associato ingegneria dei trasporti Piazza della Sorentissima 20 31033 Castelfranco Veneto (TV) tel/fax +39 0423 720203 P.IVA e C.F. 04418810265 www.studiologit.it info@studiologit.it	Progettazione stradale: ing. Renato Crosato ing. Omar Luisson collaboratori: ing. Paolo Manzi ing. Simone Romanello	Coordinamento, Direzione Lavori, Responsabile Sicurezza: Studio Tecnico Associato Geom. Basso Paolo & Geom. Mazzoni Omar Via Verdi n° 2/A, 35010 Trebaseleghe (PD), Tel-Fax 049/9386033 e-mail: bassomazzoni@libero.it	numero elaborato: 2.14 scala: 1:500 data: Gennaio 2018 codice commessa: MAZPS17_142

revisione	data	descrizione
0	16.01.2018	prima emissione
1	-	-

IL PRESENTE DOCUMENTO NON POTRÀ ESSERE COPIATO, RIPRODOTTO O ULTIMAMENTE PUBBLICATO, IN TUTTO O IN PARTE, SENZA UTILIZZO NELLA AUTORENDA SOTTO PENSA PERSECUZIONE A NORMA DI LEGGE.
 THIS DOCUMENT MAY NOT BE COPIED, REPRODUCED OR PUBLISHED, EITHER IN PART OR IN ITS ENTIRETY, UNAUTHORIZED USE WILL BE PROSECUTED BY LAW.