


PLANIMETRIA CONI VISUALI

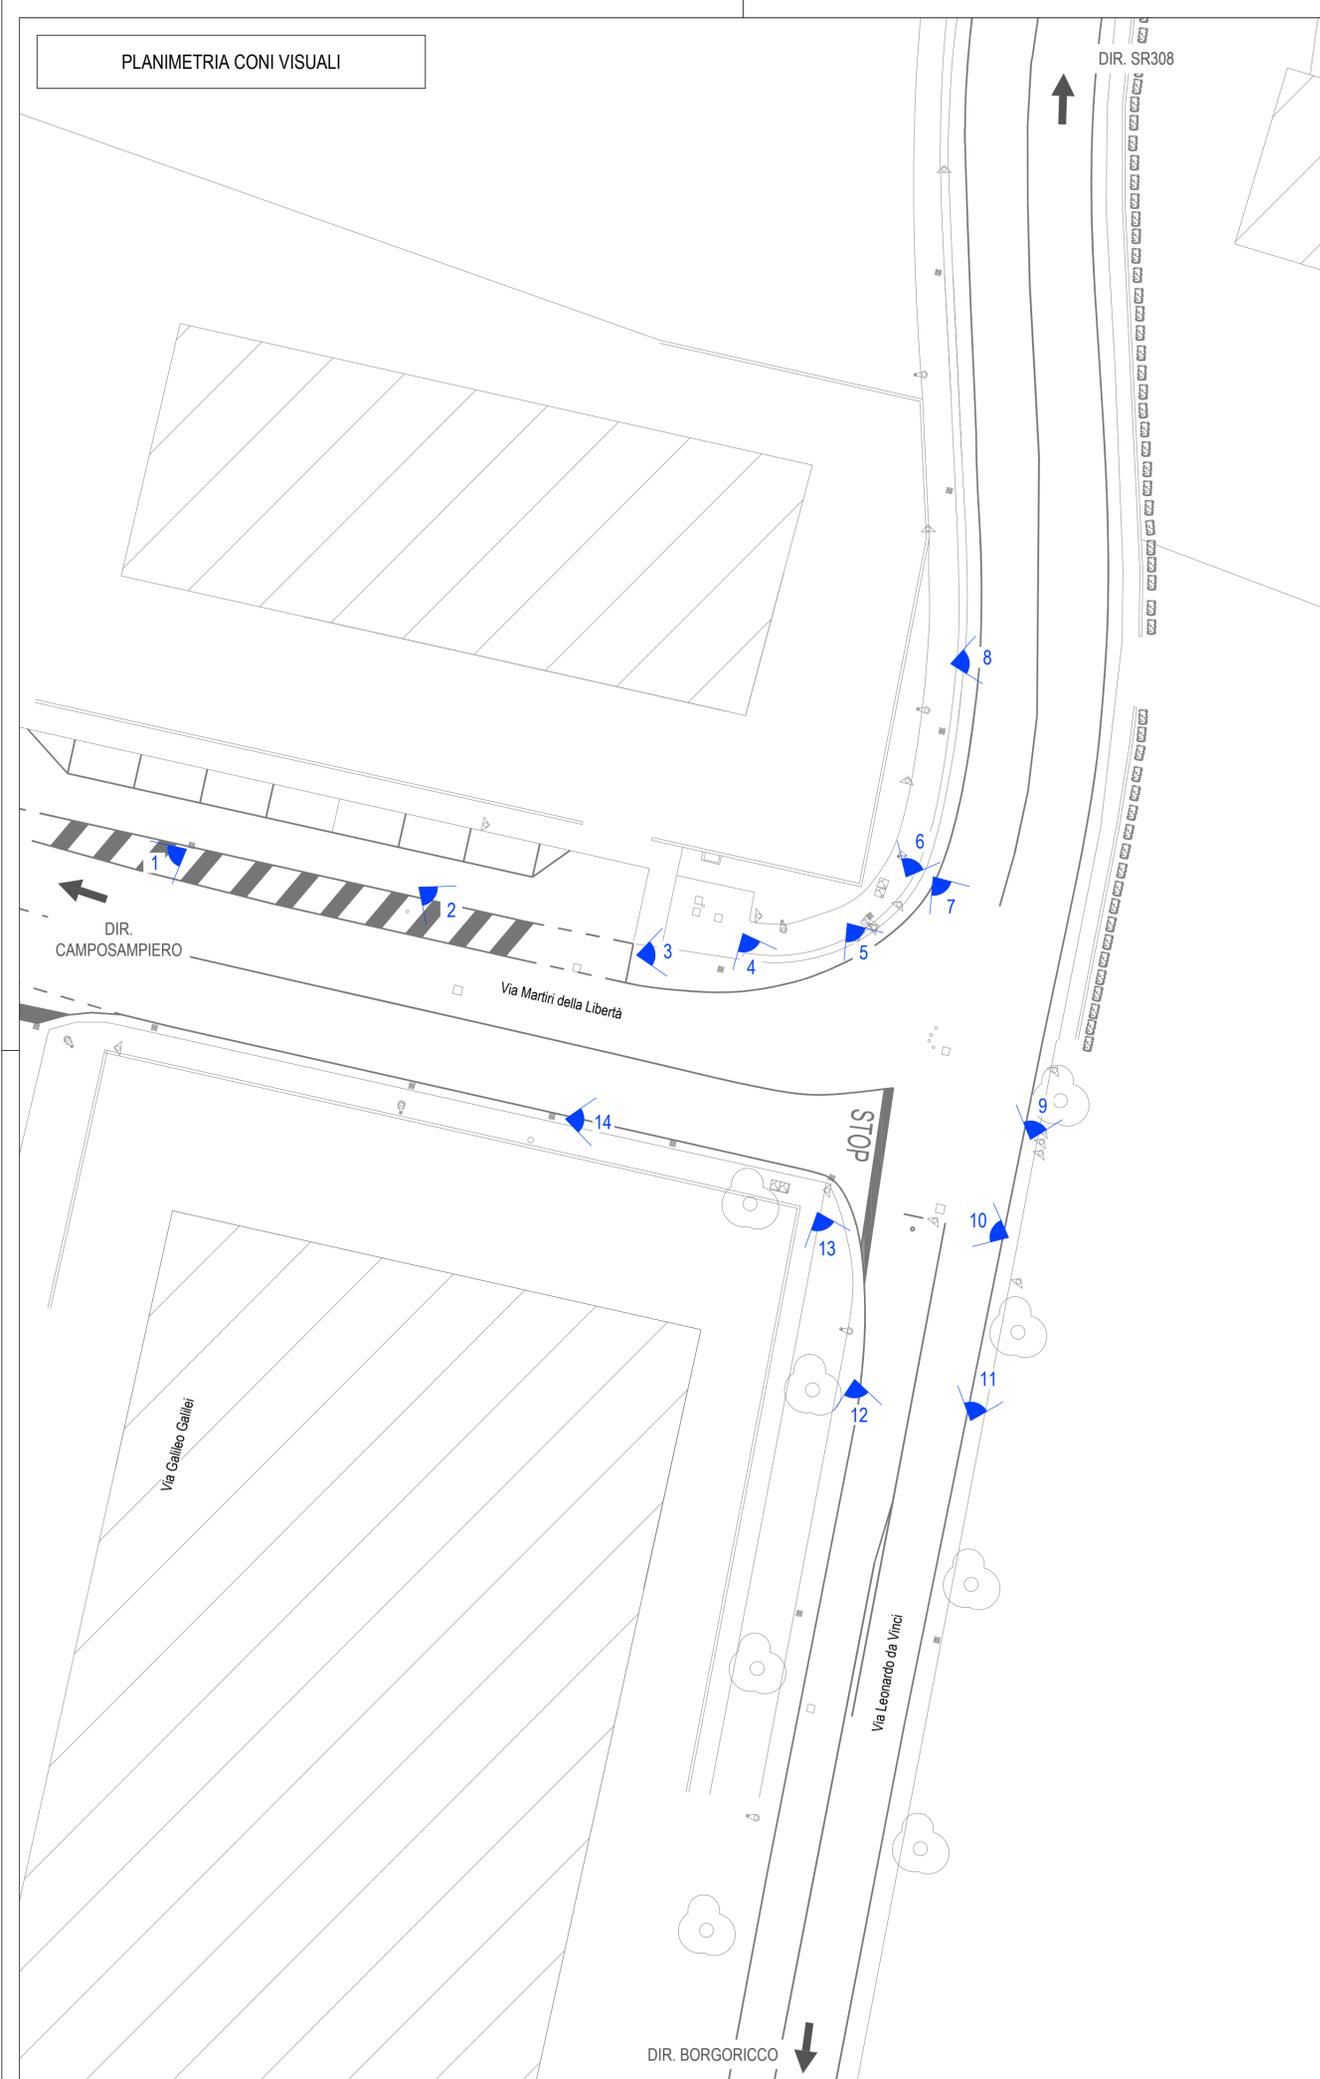

LEGENDA

-  Coni visuali
-  Viabilità
-  Direzioni principali



COMUNE DI CAMPOSAMPIERO

PROGETTO DEFINITIVO/ESECUTIVO
 REALIZZAZIONE OPERE DI URBANIZZAZIONE FUNZIONALI ALL'INTERVENTO DI
 TRASFORMAZIONE URBANISTICA DELLE SUPERFICI COMMERCIALI IN ZONA DI/6
 LOTTO 2: Rotatoria tra Via Martiri della Libertà e Via Leonardo da Vinci



titolo elaborato:
DOCUMENTAZIONE FOTOGRAFICA

tecnici:  studio associato ingegneria dei trasporti Piazza della Sorensissima 20 31033 Castelfranco Veneto (TV) tel/fax +39 0423 720203 P.IVA e C.F. 04418810265 www.studiologit.it info@studiologit.it		Progettazione stradale: ing. Renato Crosato ing. Omar Luisson collaboratori: ing. Paolo Manzi ing. Simone Romanello		Coordinamento, Direzione Lavori, Responsabile Sicurezza: Studio Tecnico Associato Geom. Basso Paolo & Geom. Mazzoni Omar Via Verdi n° 7/A, 35010 Trebaseleghe (PD), Tel-Fax 049/9386033 e-mail: bassomazzoni@libero.it		numero elaborato: 2.04 scala: 1:250 data: Gennaio 2018 codice commessa: MAZPS17_142	
revisione 0 1		data 16.01.2018 -		descrizione prima emissione -		-	