


ATTACCO A TERRA_INDIVIDUAZIONE DELLE AREE IN CESSIONE

LEGENDA	
	PERIMETRO D'AMBITO PIANO URBANISTICO ATTUATIVO
	VERDE PRIVATO AD USO PUBBLICO (AREE VINCOLATE)
	AREE IN CESSIONE AL COMUNE DI FONTANIVA (PARCHEGGI, MARCIAPIEDE, SEDE STRADALE)
	PARCHEGGI PRIVATI

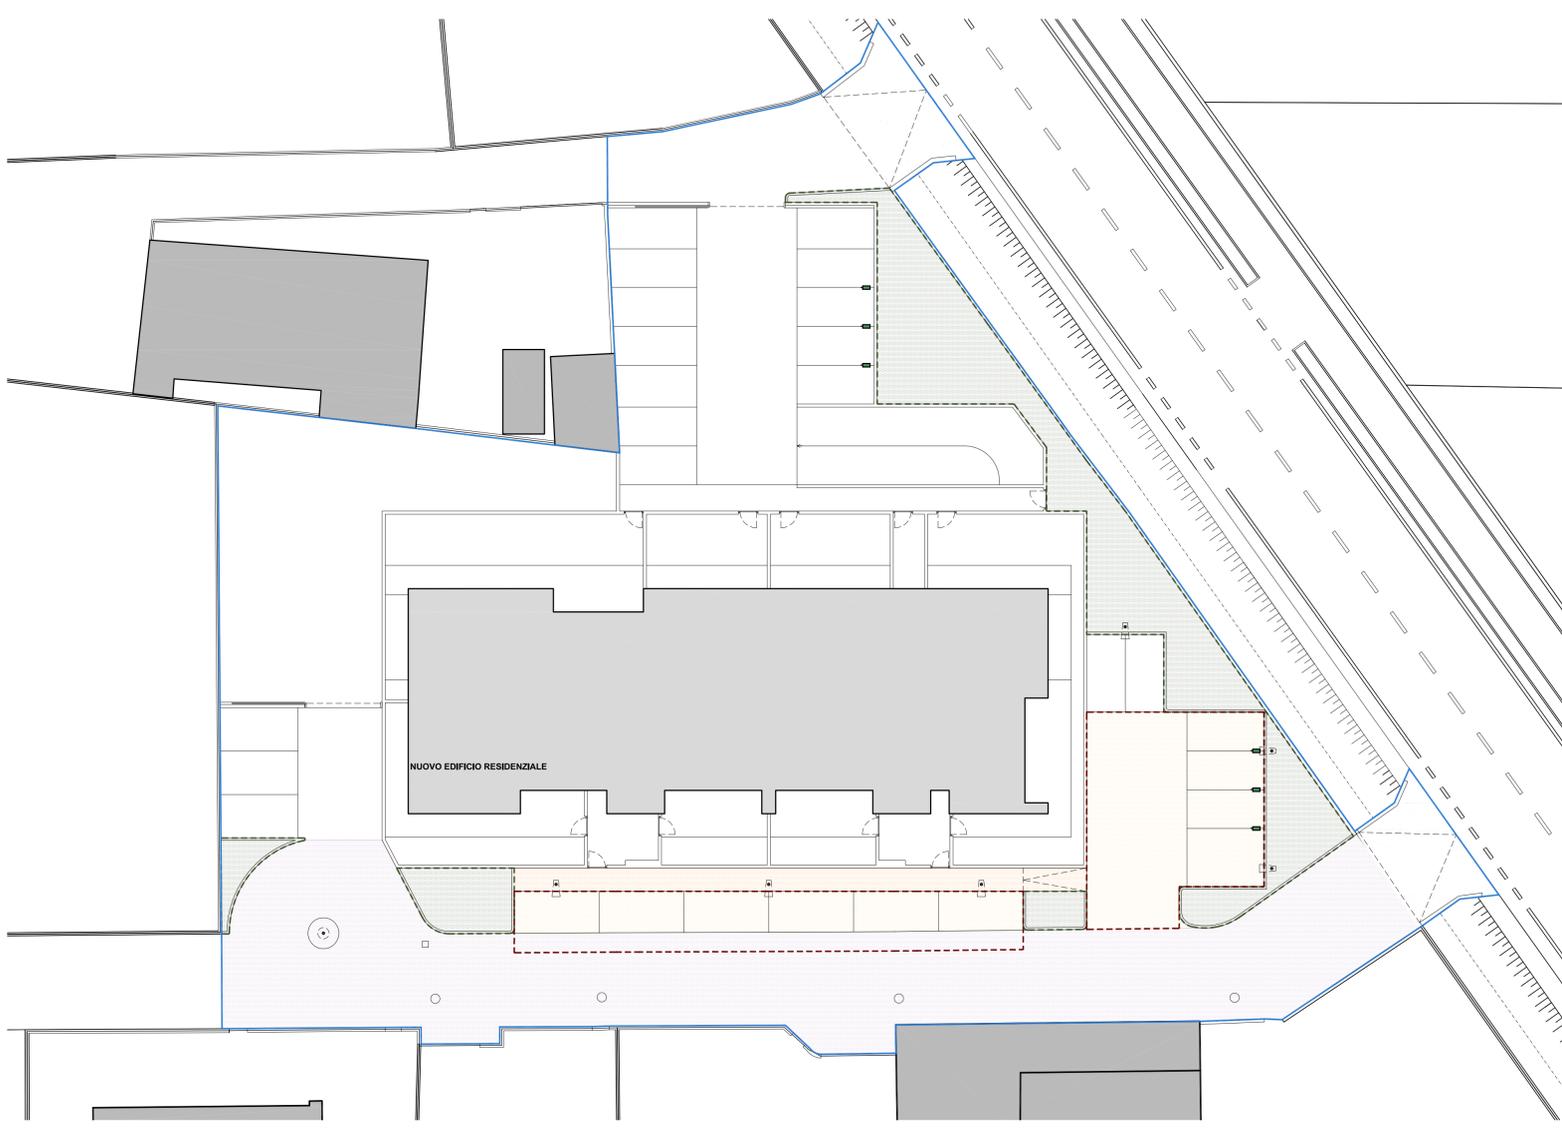

ATTACCO A TERRA_INDIVIDUAZIONE DEGLI STANDARD

LEGENDA		
	PERIMETRO D'AMBITO PIANO URBANISTICO ATTUATIVO	
	VERDE PRIVATO AD USO PUBBLICO	267,00 mq
	PARCHEGGI AD USO PUBBLICO	272,00 mq
	PERCORSI PEDONALI-MARCIAPIEDE	56,00 mq
	SEDE STRADALE	600,00 mq

COMUNE DI FONTANIVA
 PROGETTO PER LA REALIZZAZIONE DI UN EDIFICIO
 RESIDENZIALE DI 14 UNITA' ABITATIVE
 PIANO URBANISTICO ATTUATIVO
 CON PRECISE DISPOSIZIONI

LOCALITÀ Via Marconi, Fontaniva, PD

COMMITTENTI RIF. PROCURA SPECIALE ALLEGATA

TAVOLA **TAV05**

SCALA	1:200	ARCH28_17_A_DF_TAV05_R2
		NO. PROGETTO 28/17
		DATA 14.01.2019

STORICO
 PROGETTO DEFINITIVO REV. 02 del 01.11.2018

OGGETTO **STATO DI PROGETTO**
 ATTACCO A TERRA:
 INDIVIDUAZIONE DEGLI STANDARD
 AREE IN CESSIONE

IL DELEGATO PROGETTISTA

PROGETTO
 Arch. Cagnin Piergiorgio

SEDE OPERATIVA: via Roma 77/A, 4 35012 Loreggia (PD), T. + F. +39 049 5794825
 INFO@URBANHABITAT.IT WWW.URBANHABITAT.IT
 QUESTO DOCUMENTO NON PUO' ESSERE COPRITO, RIPRODOTTO O ALTRIMENTI PUBBLICATO IN TUTTO O IN PARTE
 SENZA IL CONSENSO SCRITTO DI URBAN HABITAT
 E.204/1, 10/33 - ARTICOLO 107/5 E SECS. C.C.