


STATO DI FATTO
PIANO TERRA DA RILIEVO STRUMENTALE

SCALA 1:100

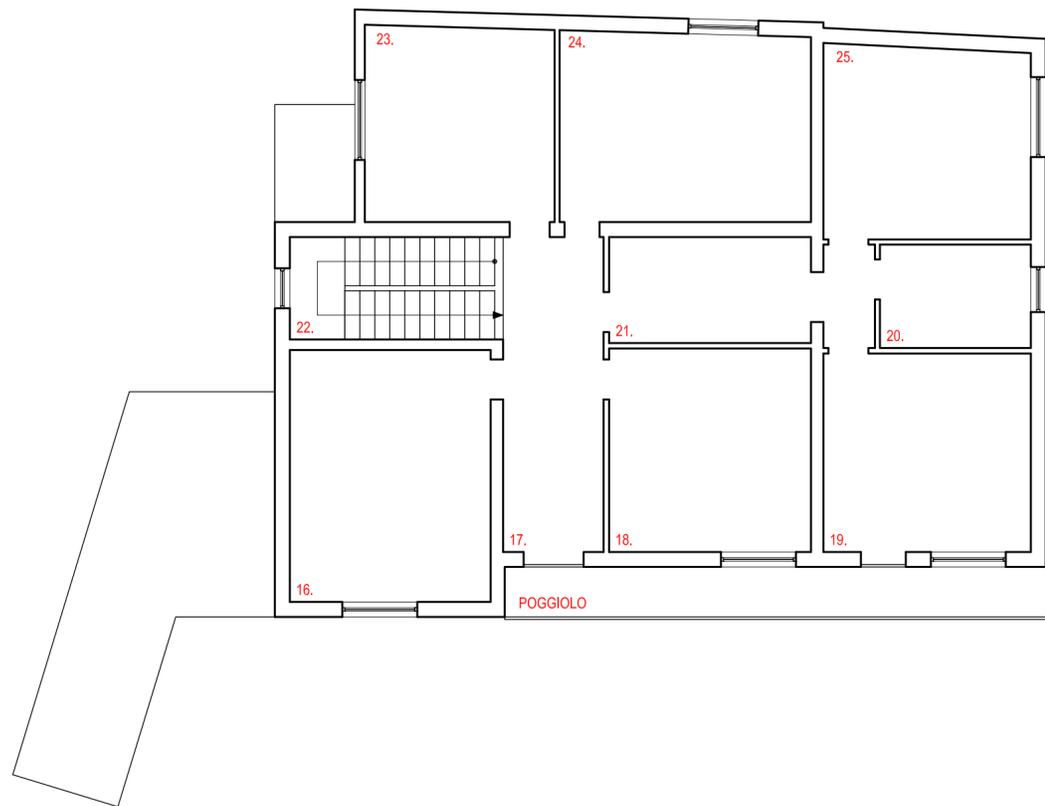

STATO DI FATTO
PIANO PRIMO DA RILIEVO STRUMENTALE

SCALA 1:100

		SUPERFICIE mq	ALTEZZA m	VOLUME UTILE mc
PIANO TERRA				
01	deposito	19,79	2,93	57,98
02	ingresso comune per 1/2	6,24	2,93	18,28
02	ingresso comune per 1/2	6,24	2,93	18,28
03	magazzino	16,20	2,93	47,47
04	magazzino	8,20	2,93	24,03
05	vano scala	8,81	2,93	25,81
06	deposito	3,19	1,60	5,10
07	deposito	7,55	1,80	13,59
08	deposito	14,80	2,93	43,36
09	wc	1,13	2,93	3,31
10	deposito	9,45	3,00	28,35
11	deposito	12,87	2,10	27,03
12	centrale termica	8,72	3,15	27,47
13	wc	2,31	3,15	7,28
14	portico	4,88	2,30	11,22
15	deposito	2,97	2,93	8,70
26	magazzino	28,34	2,93	83,04
TOTALE PIANO TERRA		161,69		441,61
PIANO PRIMO				
16	deposito	20,25	2,89	58,52
17	disimpegno	12,66	2,89	36,59
18	deposito	16,44	2,89	47,51
19	deposito	16,47	3,04	50,07
20	bagno	6,25	3,04	19,00
21	corridoio	8,56	2,89	24,74
22	vano scala	8,75	2,89	25,29
23	deposito	14,79	3,04	44,96
24	deposito	18,96	3,04	57,64
25	deposito	15,90	3,04	48,34
TOTALE PIANO PRIMO		99,81		269,50
TOTALE COMPLESSIVO		403,43		854,26

COMUNE DI FONTANIVA
PROGETTO PER LA REALIZZAZIONE DI UN EDIFICIO
RESIDENZIALE DI 14 UNITA' ABITATIVE
PIANO URBANISTICO ATTUATIVO
CON PRECISE DISPOSIZIONI

LOCALITÀ Via Marconi, Fontaniva, PD

COMMITTENTI Rif. PROCURA SPECIALE ALLEGATA

TAVOLA
TAV03

SCALA	1:100	ARCH28_17_A_DF_TAV03_R3
		No.PROGETTO 28/17
		DATA 14.01.2019

STORICO
PROGETTO DEFINITIVO REV. 02 del 01.11.2018

OGGETTO **STATO DI FATTO**
PIANO TERRA
PIANO PRIMO
EDIFICIO SOGGETTO A DEMOLIZIONE E RICOSTRUZIONE
Fig.10, Mapp.1289, RIF. PDC 103/2003 DEL 09/10/2003

IL DELEGATO PROGETTISTA

uh urban habitat
Arch. Cagnin Piergiorgio

SEDE OPERATIVA: via Roma 77/A, 4 35012 Loreggia (PD), T.+ F. +39. 049.5794925
info@urbanhabitat.it www.urbanhabitat.it
QUESTO DOCUMENTO NON PUO' ESSERE COPIATO, RIPRODOTTO O ALTRIMENTI PUBBLICATO IN TUTTO O IN PARTE
SENZA IL CONSENSO SCRITTO DI CAGNIN PIERGIORGIO
(L.2244/1, N.633 - ARTICOLO - 2575 E SEGG. C.C.)