

PLANIMETRIA DI PROGETTO PARCHEGGIO - scala 1:200




OPERE IN PROGETTO

-  Tubo c.a. Ø 400 mm
-  Tubo pvc Ø 160 mm
-  Pozzetto di raccolta 40x40 cm
-  Pozzetto di raccolta 80x80 cm
-  Pozzo perdente Ø 200_H 400
Tubo c.a. Ø 400 mm
-  Pozzetto di derivazione
illuminazione pubblica in cls 40x40
-  Plinto prefabbricato per
palo punto luce
-  Cavidotto corrugato in PEhd Ø125
-  Punto luce - Palo h 8,00 m,
armatura a led AEC mod. ITALO 1

N.B. PARCHEGGIO AD USO PUBBLICO NEGLI ORARI DI APERTURA DELL'ATTIVITA' ARTIGIANALE, INDICATIVAMENTE ORE 8:00/12:00 - 13:30/17:30

PLANIMETRIA DI PROGETTO PARCHEGGIO - RETE ACQUE METEORICHE - scala 1:200

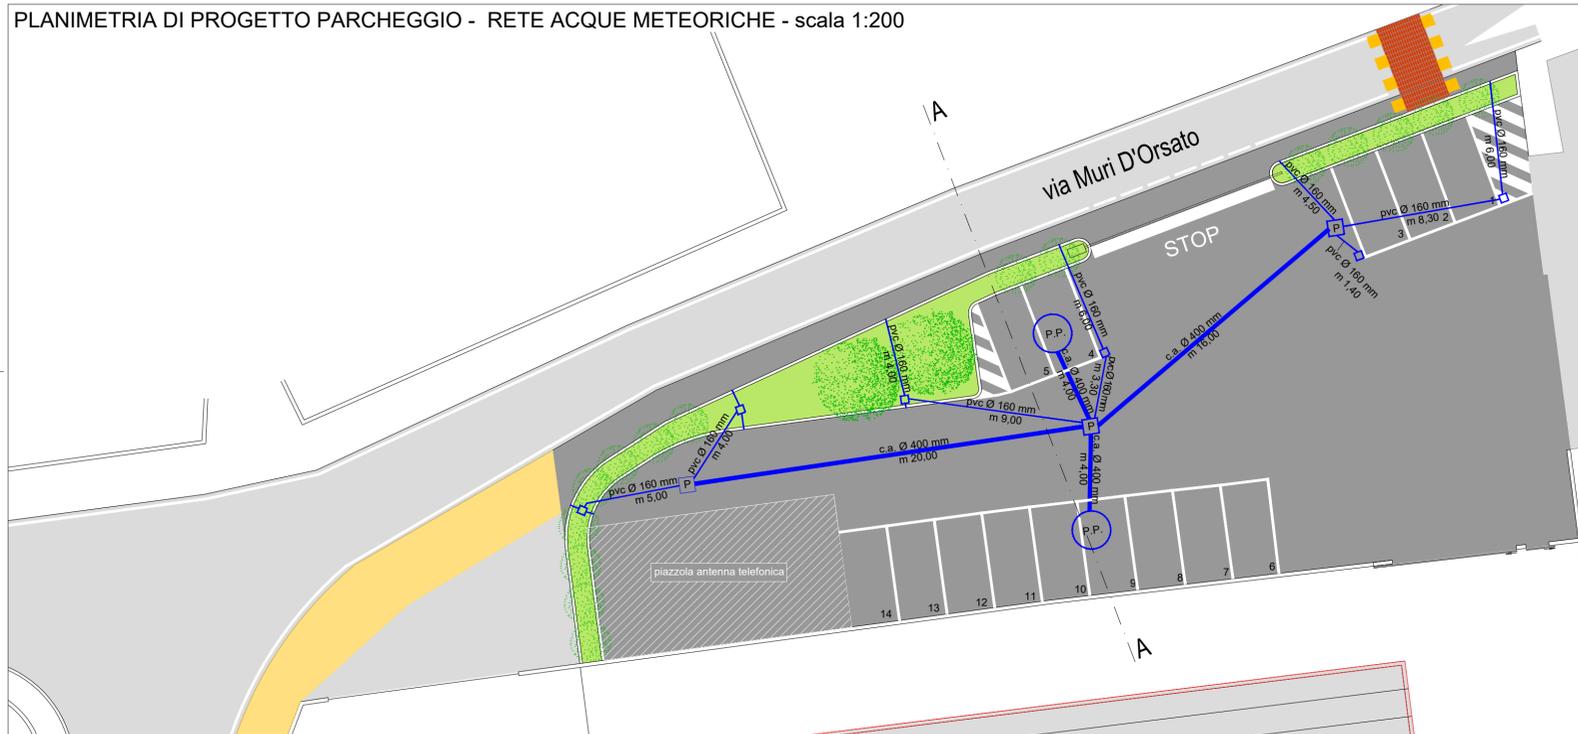

PLANIMETRIA DI PROGETTO PARCHEGGIO - RETE ILL. PUBBLICA - scala 1:200



PROVINCIA DI PADOVA
COMUNE DI FONTANIVA



VARIANTE AL PIANO DI LOTTIZZAZIONE D1/4
- PUA n° 34/2002
PROGETTO ESECUTIVO

STATO DI PROGETTO

COMMITTENTE: Nuova Ecocoperture s.r.l.
con sede legale in Via Postumia di levante, 94/2
35013 Cittadella (PD)
C.F./P.iva 04263420285

PROGETTAZIONE: dott. geom. Davide Giacobbo
dott. arch. Matteo Lolato



CODICE ELABORATO

E20 0004 E 00300 00
NOME CODICE COMMESSA FASE ELABORATO REVISIONE

REV.	DESCRIZIONE	DATA	REDATTO	VERIFICATO	APPROVATO
0	EMISSIONE	09/12/20	ML	GC	DG