Individuazione sezione A-A - scala 1:500




44.00

| | | | | | | | | | |
|---|---|---|---|---|---|---|---|---|---|
| TERRENO | DISTANZE PARZIALI | | 1.86 | 1.86 | 4.19 | 14.80 | | | |
| | QUOTE | 46.86 | 46.86 | 46.80 | 46.90 | 46.93 | | | |
| PROGETTO | DISTANZE PARZIALI | | 1.86 | 1.86 | 1.00 | 1.30 | 5.00 | 11.69 | |
| | QUOTE | 46.86 | 46.86 | 46.80 | 46.78 | 46.78 | 46.68 | 47.00 | |
| | DESCRIZIONE | | CARREGGIATA STRADALE VIA MURI D'ORSATO | | CIGLIO ASFAL. | AIUOLA | PARCHEGGIO | | |

SEZIONE A-A - scala 1:100

PARTICOLARE COSTRUTTIVO PALO ILL. PUBBLICA - h palo=8,00 m
- Vista punto luce ill. pubblica tipo
scala 1:50

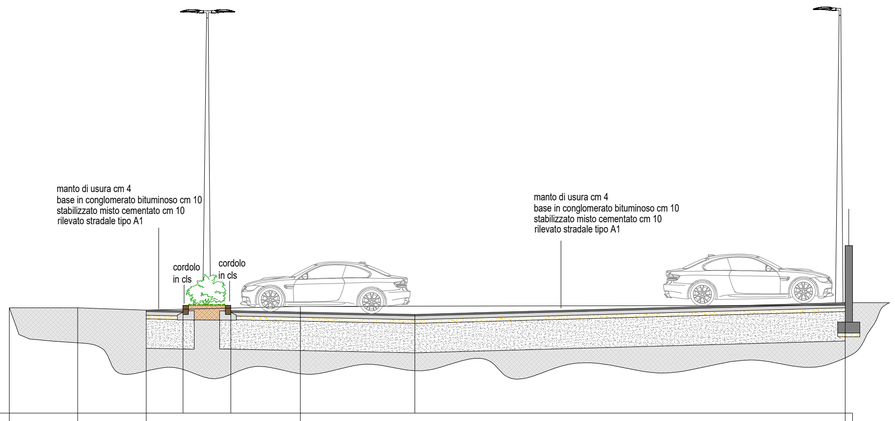


POZZETTO DI DERIVAZIONE ILLUMINAZIONE

SEZIONE - scala 1:50




PIANTA - scala 1:50

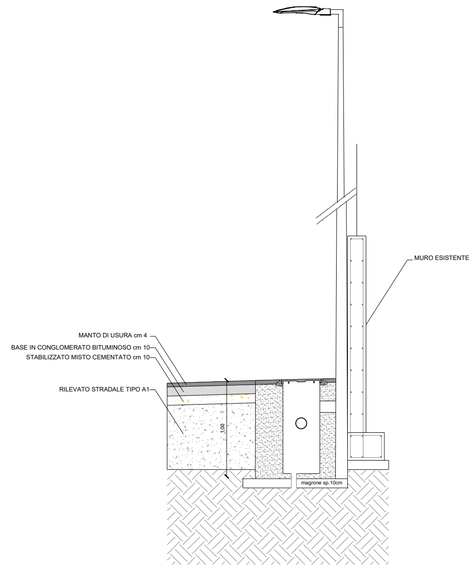


SEZIONI DI SCAVO RETE ACQUE METEORICHE

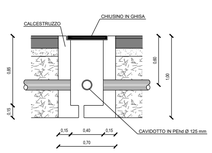


PROVINCIA DI PADOVA

# COMUNE DI FONTANIVA

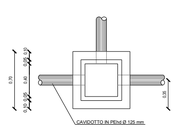**VARIANTE AL PIANO DI LOTTIZZAZIONE D1/4**
**- PUA n° 34/2002**
PROGETTO ESECUTIVO

## STATO DI PROGETTO
## Sezione e particolari costruttivi

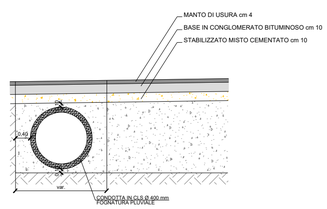COMMITTENTE: Nuova Ecocoperture s.r.l.
con sede legale in Via Postumia di levante, 94/2
35013 Cittadella (PD)
C.F./P.iva 04263420285

PROGETTAZIONE: dott. geom. Davide Giacobbo
dott. arch. Matteo Lolato

CODICE ELABORATO

| NOME | CODICE COMMESSA | FASE | ELABORATO | REVISIONE |
|---|---|---|---|---|
| E20 | 0004 | E | 0301 | 00 |

| REV. | DESCRIZIONE | DATA | REDATTO | VERIFICATO | APPROVATO |
|---|---|---|---|---|---|
| 0 | EMISSIONE | 09/12/20 | ML | GC | DG |
| | | | | | |
| | | | | | |

GLO.VI. studio associato & Partners
SERVIZI TECNICI - EDILIZIA E INFRASTRUTTURE
*sede legale: via Campagna, 100/A - 35015 Galliera Veneta (PD) - p.iva 03802560288*
*sede operativa: via Roma, 105/2 - 35015 Galliera Veneta (PD)*
*vox +390499471819 - fax +390499479351*
*www.studioglovi.it - info@studioglovi.it*

Il presente elaborato è di esclusiva proprietà del professionista sopra scritto che ne vieta la riproduzione e la divulgazione senza autorizzazione

TAV. 03.1