

08 APR. 2003
 COMUNE DI FONTANIVA
 Ufficio Tecnico

Il presente elaborato n. 06 s.m. 12
 fa parte integrante della variazione edilizia
 n. 34-PAE/2002, approvata dalla
 Commissione Edilizia nella seduta del 21/10/02.



CAPO UFFICIO TECNICO
 (Geom. Pasquin Guido)

COMUNE DI FONTANIVA
 Provincia di Padova
 27 SET 2002
 Prot. n. 12338
 Cat. Cl. Fasc.

		STUDIO BARIN Paolo Barin ingegnere Mauro Zanon geometra Loris Libralon geometra Fontaniva (Pd) via Marconi n° 70 Tel. 049 5940921 - Fax 049 5949133 E-mail: barin.ing@libero.it		TAVOLA 4
COMMITTENTE MIPER immobiliare di Peruzzo Mariano & C. s.a.s. FIN-ECO LEASING s.p.a.				
DESCRIZIONE PIANO DI LOTTIZZAZIONE D1/4				
OGGETTO INDIVIDUAZIONE DELLE AREE DESTINATE AI SERVIZI E PLANIVOLUMETRICO			SCALA 1:500	
COMUNE DI FONTANIVA	FOGLIO 10°	MAPPALE 13-24-25-26-27-152-153 837-178-232-233-241-242 243-260-508-509-838-840		
DATA Settembre 2002	ARCHIVIO FILE 274-8	RIFERIMENTO Miper4.dwg	ELABORAZIONE M.Z.	
PROGETTISTA 				

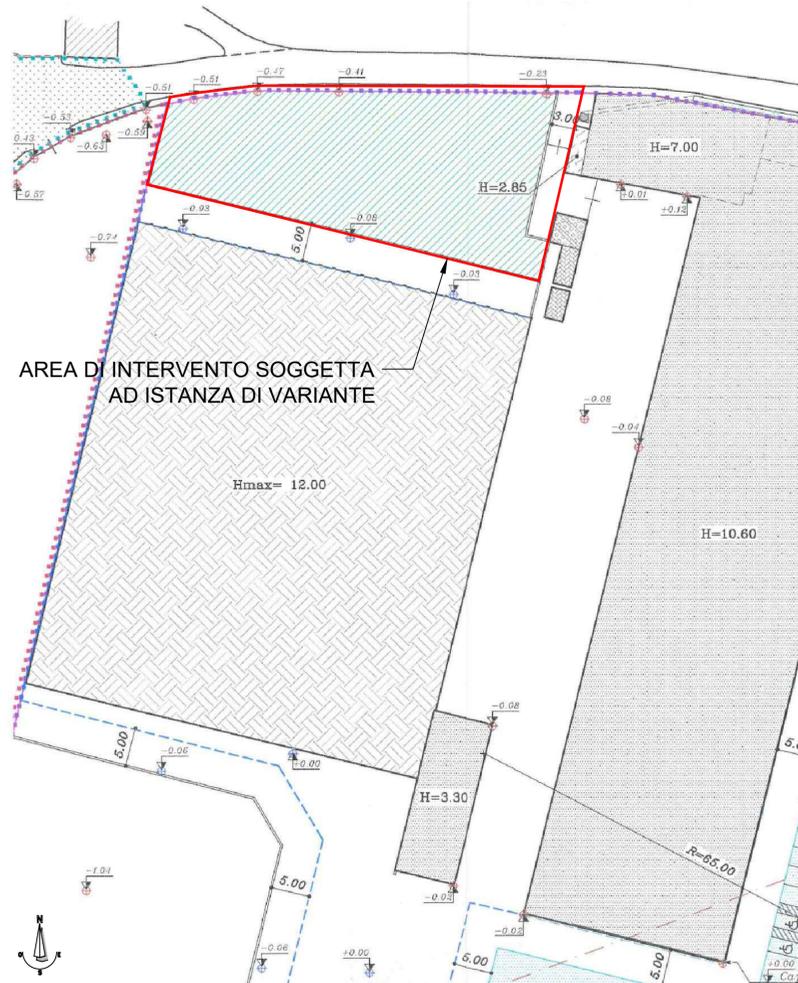



FOTO 01



FOTO 02



FOTO 03

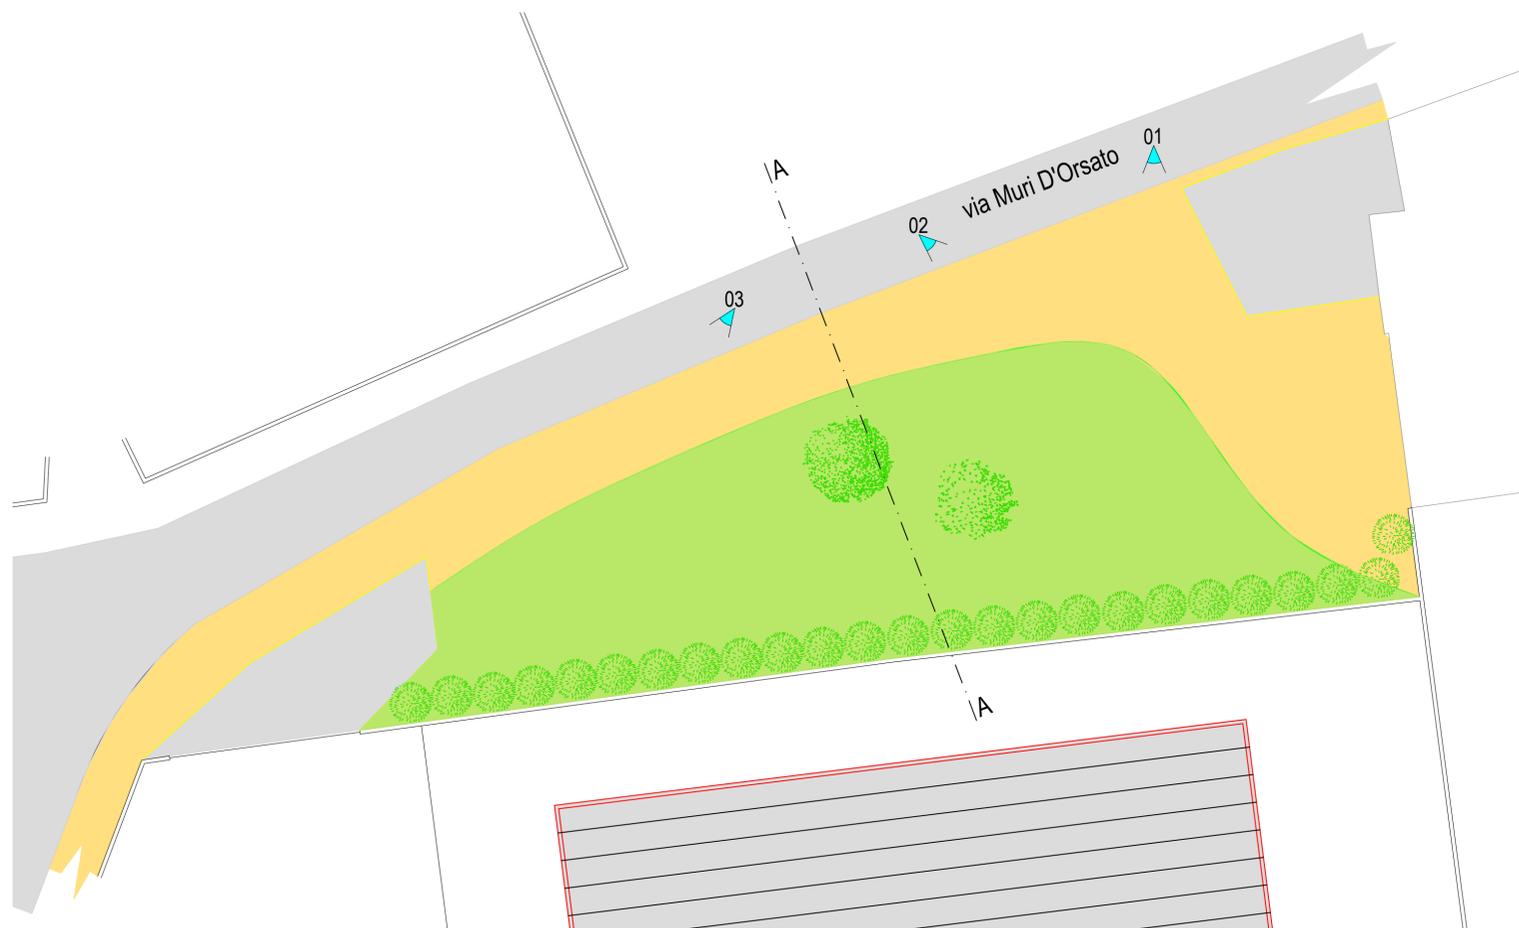

PLANIMETRIA AREA VERDE - scala 1:500

PROVINCIA DI PADOVA
 COMUNE DI FONTANIVA



**VARIANTE AL PIANO DI LOTTIZZAZIONE D1/4
 - PUA n° 34/2002
 PROGETTO ESECUTIVO**

STATO AUTORIZZATO E ATTUALE

COMMITTENTE: Nuova Ecocoperture s.r.l.
 con sede legale in Via Postumia di levante, 94/2
 35013 Cittadella (PD)
 C.F./P.iva 04263420285

PROGETTAZIONE: dott. geom. Davide Giacobbo
 dott. arch. Matteo Lolato



CODICE ELABORATO

E20	0004	E	00200	00
NOME	CODICE COMMESSA	FASE	ELABORATO	REVISIONE

REV.	DESCRIZIONE	DATA	REDATTO	VERIFICATO	APPROVATO
0	EMISSIONE	09/12/20	ML	GC	DG

GLO.VI. s.p.a. s.r.l. sede legale: via Campagna, 100/A - 35015 Galliera Veneta (PD) - p.iva 03802560288
 sede operativa: via Roma, 105/2 - 35015 Galliera Veneta (PD)
 voce +390499471819 - fax +390499470351
 www.studioglovi.it - info@studioglovi.it

Il presente elaborato è di esclusiva proprietà del professionista sopra scritto che ne vieta la riproduzione e la divulgazione senza autorizzazione.

TAV. **02**