


ALLEGATO " A "

VIALE VENEZIA

VIA VERONA

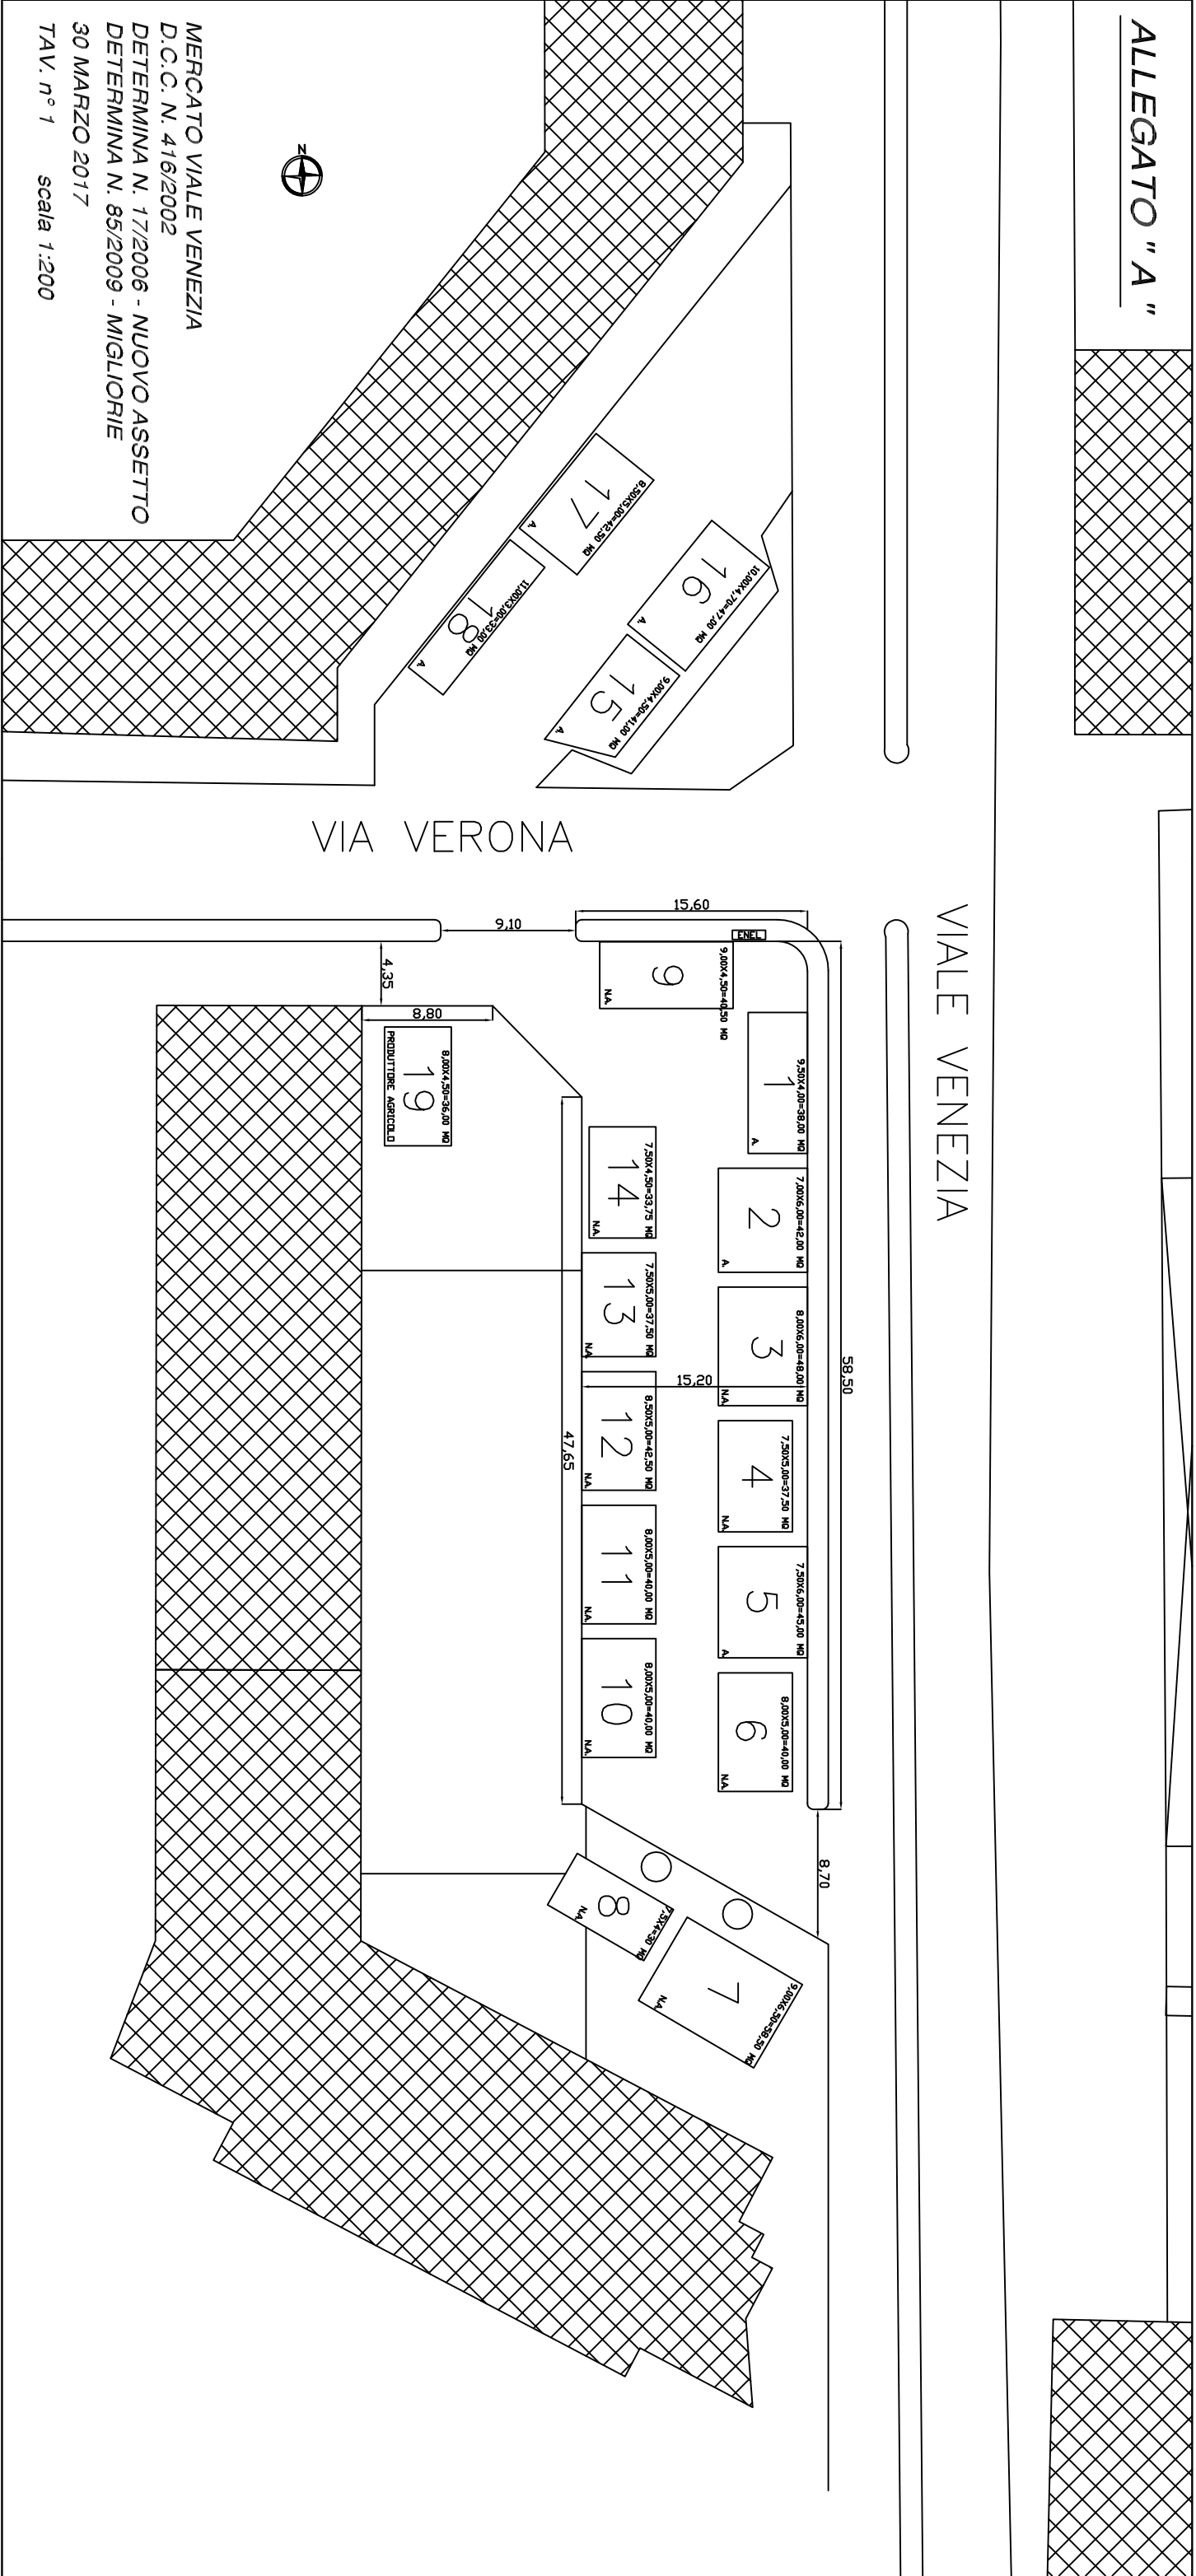

MERCATO VIALE VENEZIA
D.C.C. N. 416/2002
DETERMINA N. 17/2006 - NUOVO ASSETTO
DETERMINA N. 85/2009 - MIGLIORIE
30 MARZO 2017
TAV. n° 1 scala 1:200