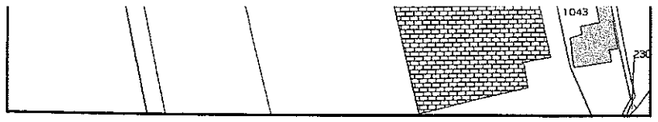

ESTRATTO DI MAPPA scala 1:2000

COMUNE DI GALLIERA VENETA
Provincia di Padova
28 OTT. 2015
Prot. n 10980
Cat. ..... Cl. ..... Fasc. .....

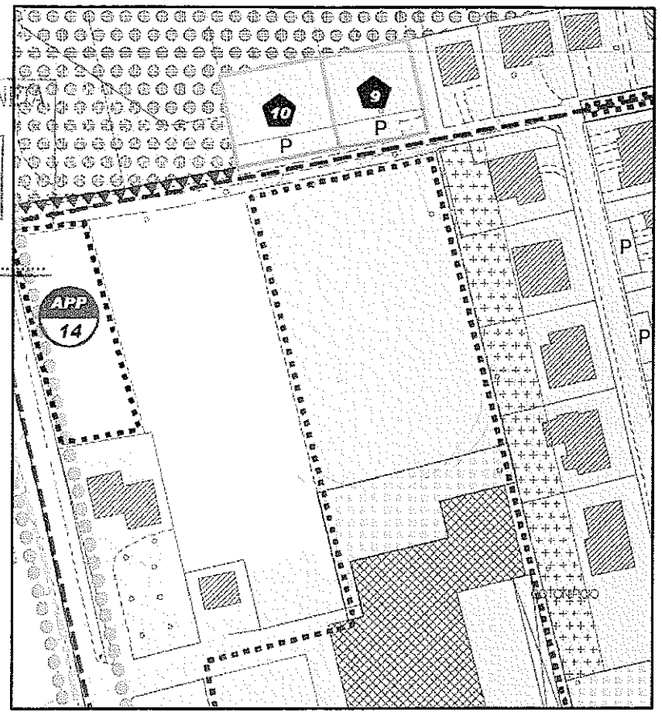

ESTRATTO P.I. scala 1:2000

COMUNE DI GALLIERA VENETA

PROVINCIA di PADOVA

Committente:

TESSAROLO STEFANO - POZZA DARIO

Descrizione dell'opera:

PROPOSTA MODIFICA P.I. schema di progetto

versione n°1	data presentazione 28-10-2015
dati dell'immobile:	foglio 06 mappale: 2623
disegni:	
ESTRATTO DI MAPPA	scala 1:2000
ESTRATTO P.I.	scala 1:2000
PLANIMETRIA	scala 1:500 e 1:200

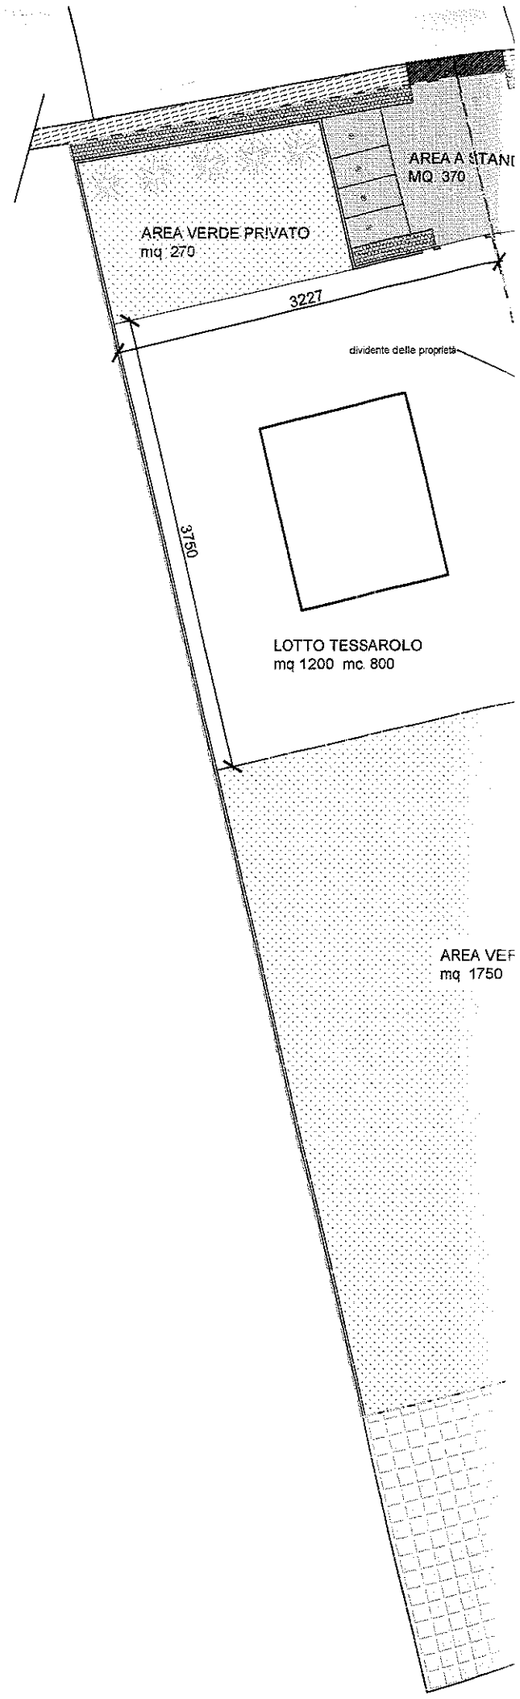

Legenda

- roggia
- area a standard complessiva
- perimetro lotto Tessarolo
- perimetro lotto Pozza
- SC - aree attrezzate a parco gioco e sport
- verde privato

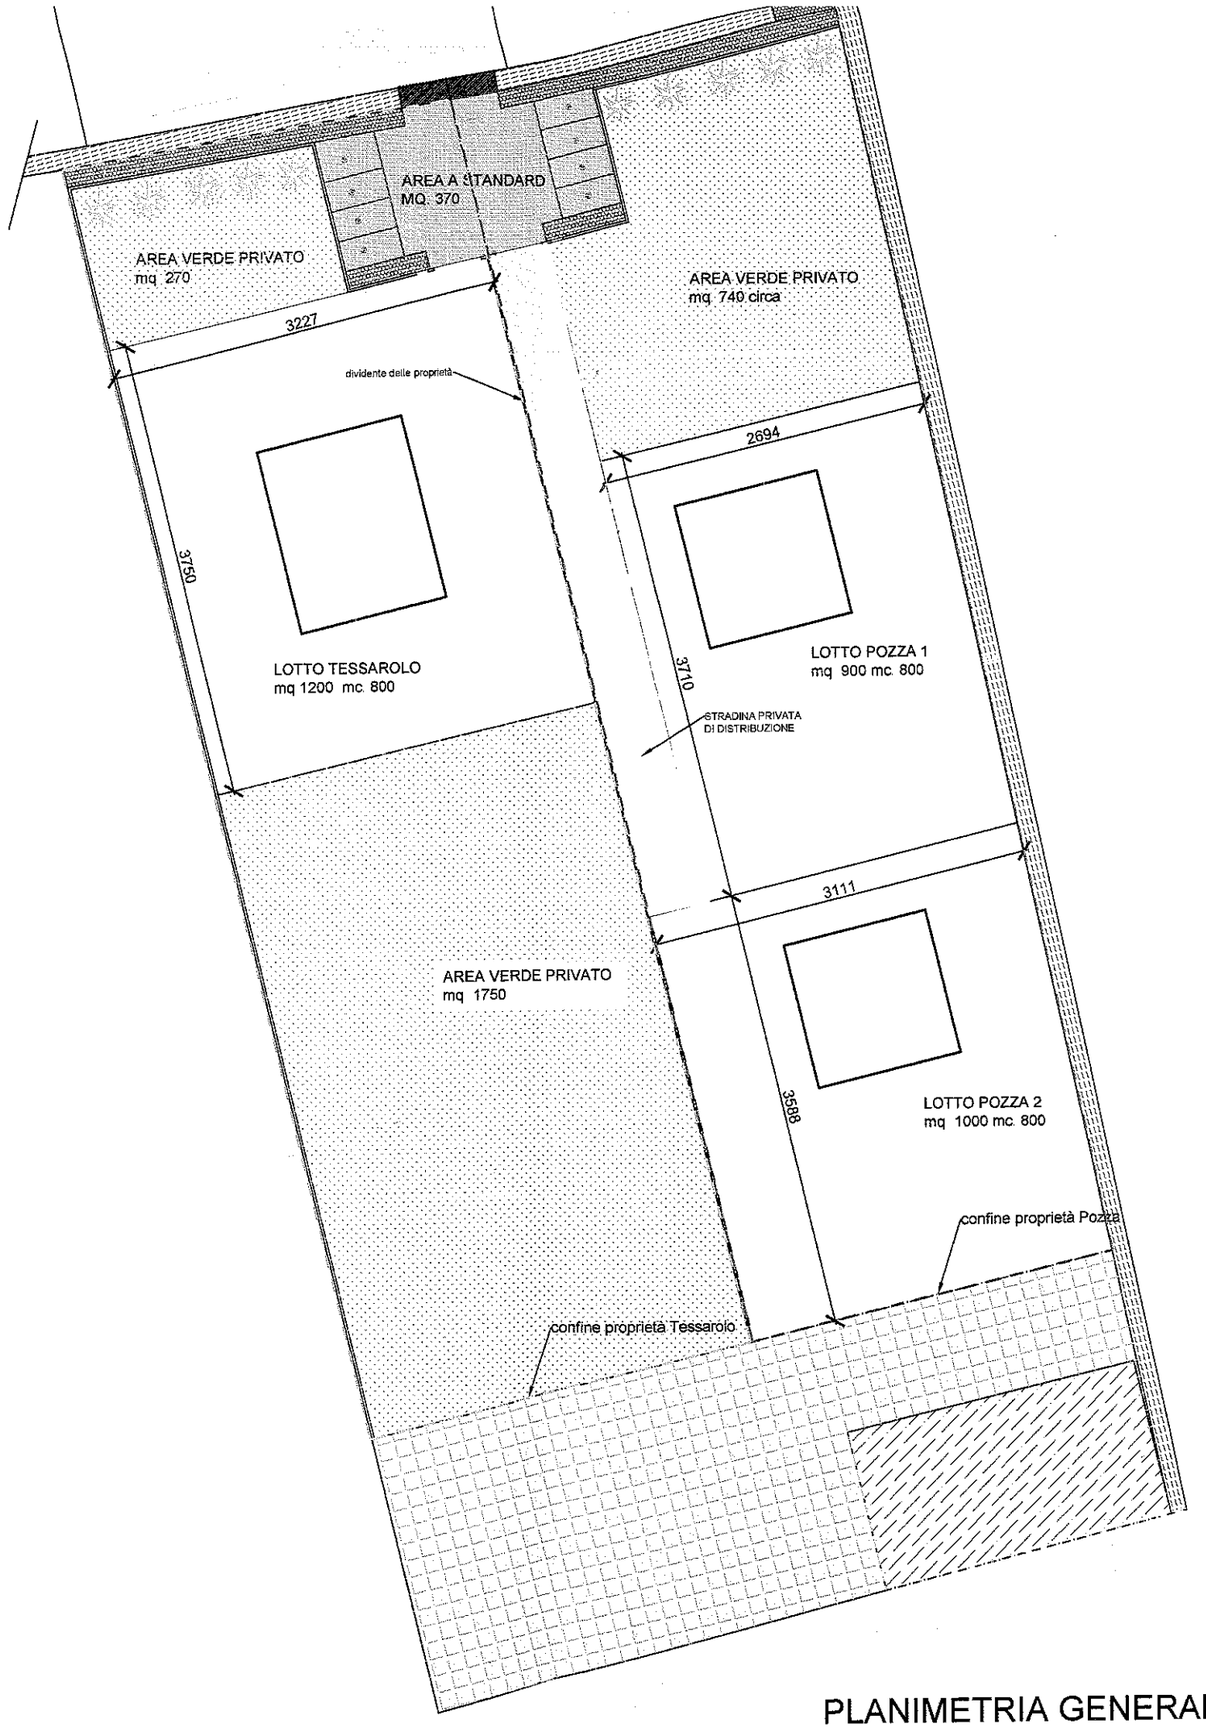

PLANIMETRIA GENERALE scala 1:500

Legenda

- roggia
- area a standard complessiva
- perimetro lotto Tessarolo
- perimetro lotto Pozza
- SC - aree attrezzate a parco gioco e sport
- verde privato

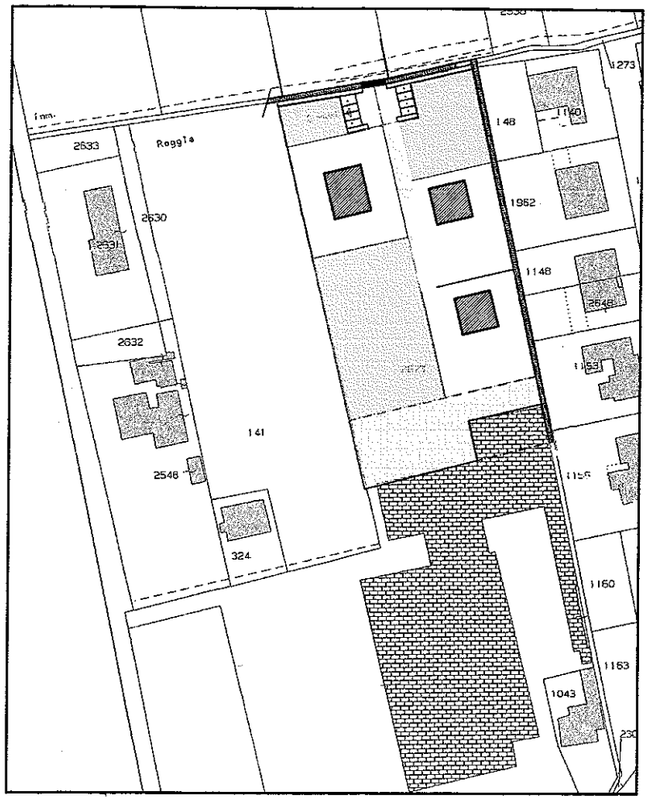

SOVRAPPOSIZIONE AL CATASTALE
scala 1:2000

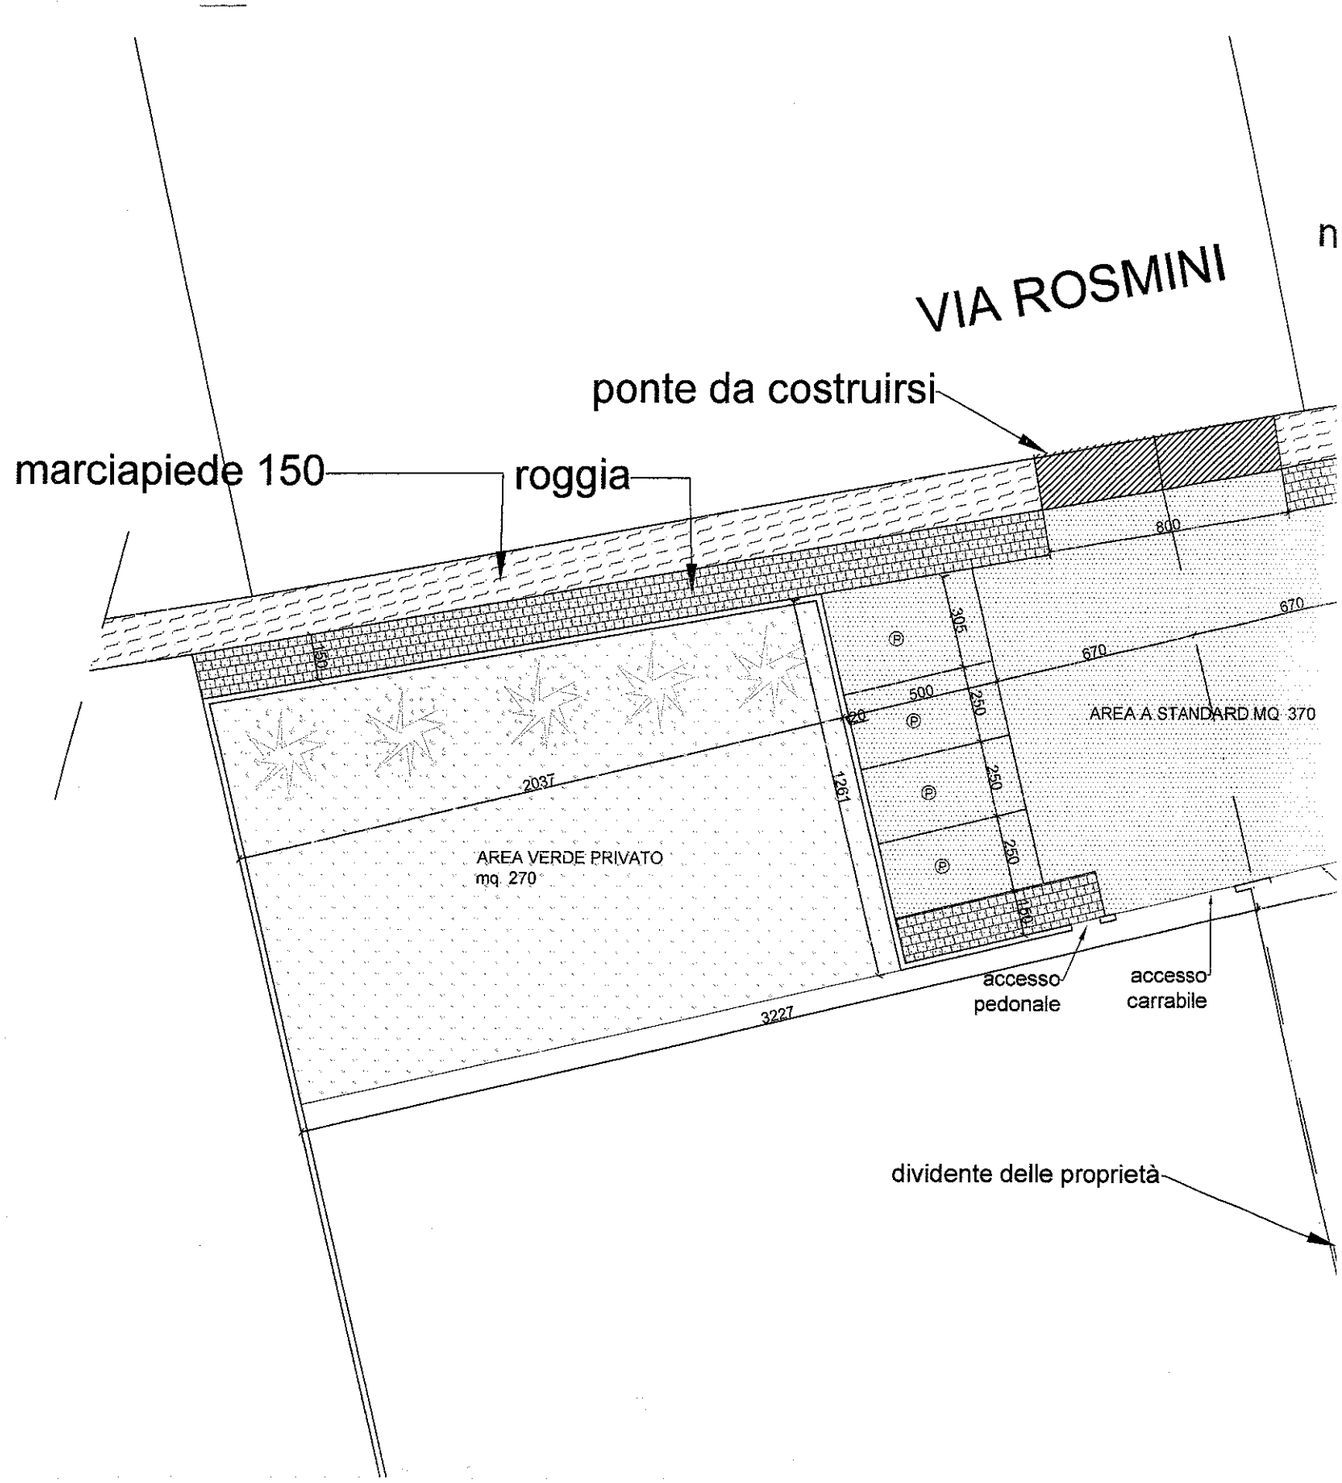

SVILUPPO PLANIMETRICO scala 1:200

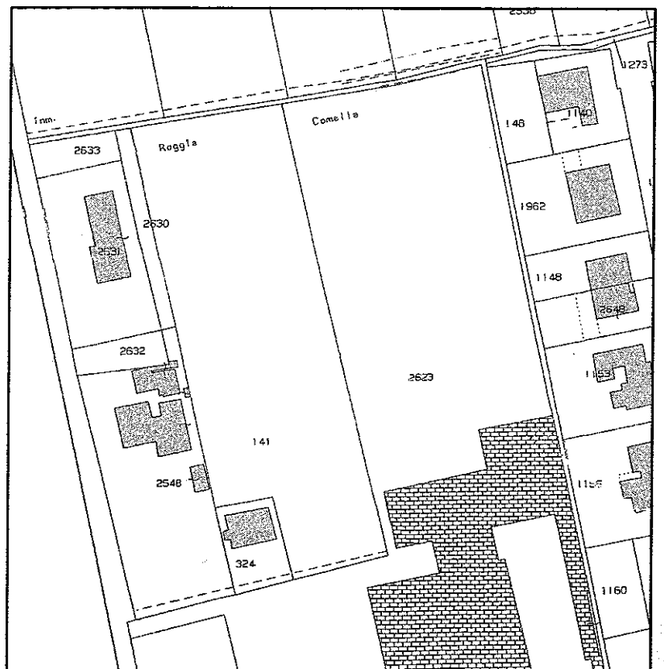

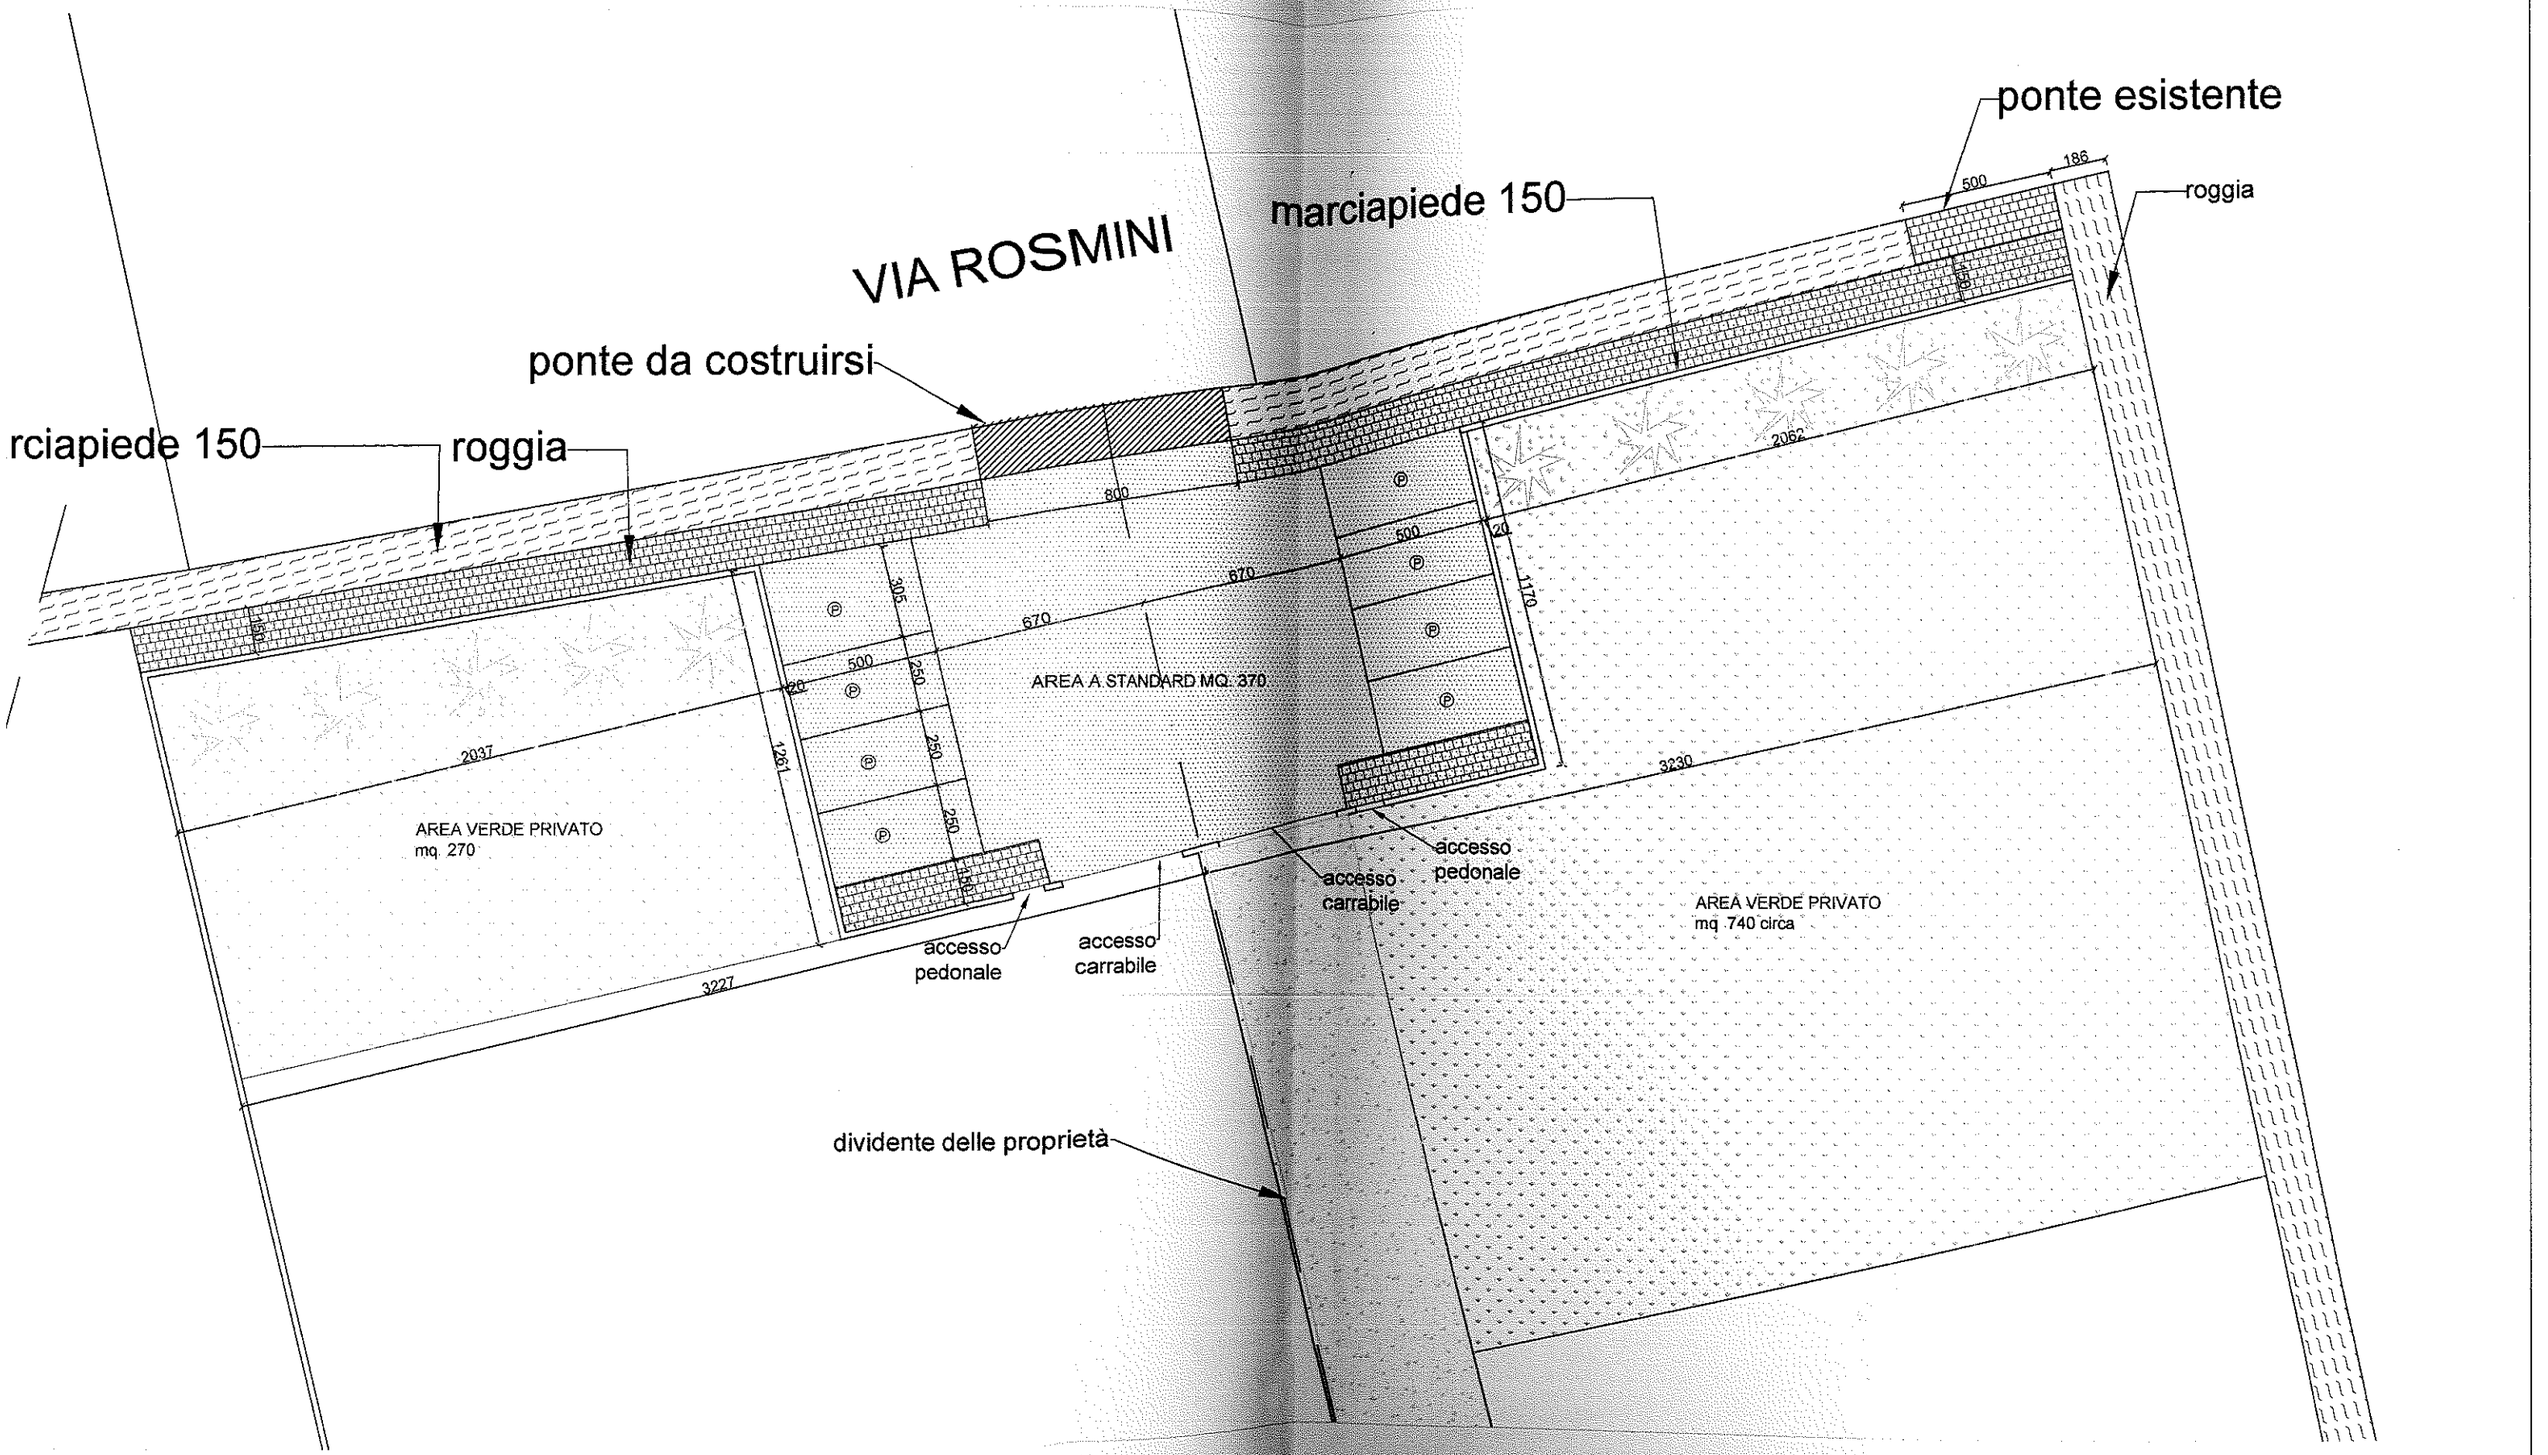

UPPO PLANIMETRICO scala 1:200