

AREE PRIVATE DA ACQUISIRE

LEGENDA


COMUNE DI MASERA' DI PADOVA
Provincia di Padova

REALIZZAZIONE NUOVA ROTATORIA
LUNGO LA S.P. N. 30 VIA
CASALSERUGO ALL'INTERSEZIONE
CON VIA RISORGIMENTO IN
LOCALITA' BERTIPAGLIA

PROGETTO DEFINITIVO

ALLEGATO/TAVOLA C.9	DESCRIZIONE PLANIMETRIA AREE DA ACQUISIRE
NOME FILE Elaborato "C.9".dwg	APPROVATO CON G.C. n° ___ del ___/___/202__
DATA Settembre 2021	SCALA 1:200
RESPONSABILE DEL PROCEDIMENTO SETTORE LAVORI PUBBLICI Arch. Bertocco Ilaria	AGGIORNAMENTO
TIMBRO E FIRMA	PROGETTAZIONE ING. ANDREA BREDA Via Caselle 57/a - Cap. 35020 - Sant'Angelo di Piove di Sacco - PD Tel. 3491492694 - email: breda_andrea@libero.it

QUESTO DOCUMENTO NON POTRA' ESSERE COPIATO, RIPRODOTTO O ALTAMENTE PUBBLICATO IN TUTTO O IN PARTE SENZA IL CONSENSO DEL PROGETTISTA (pag. 22.4.11 n. 633)

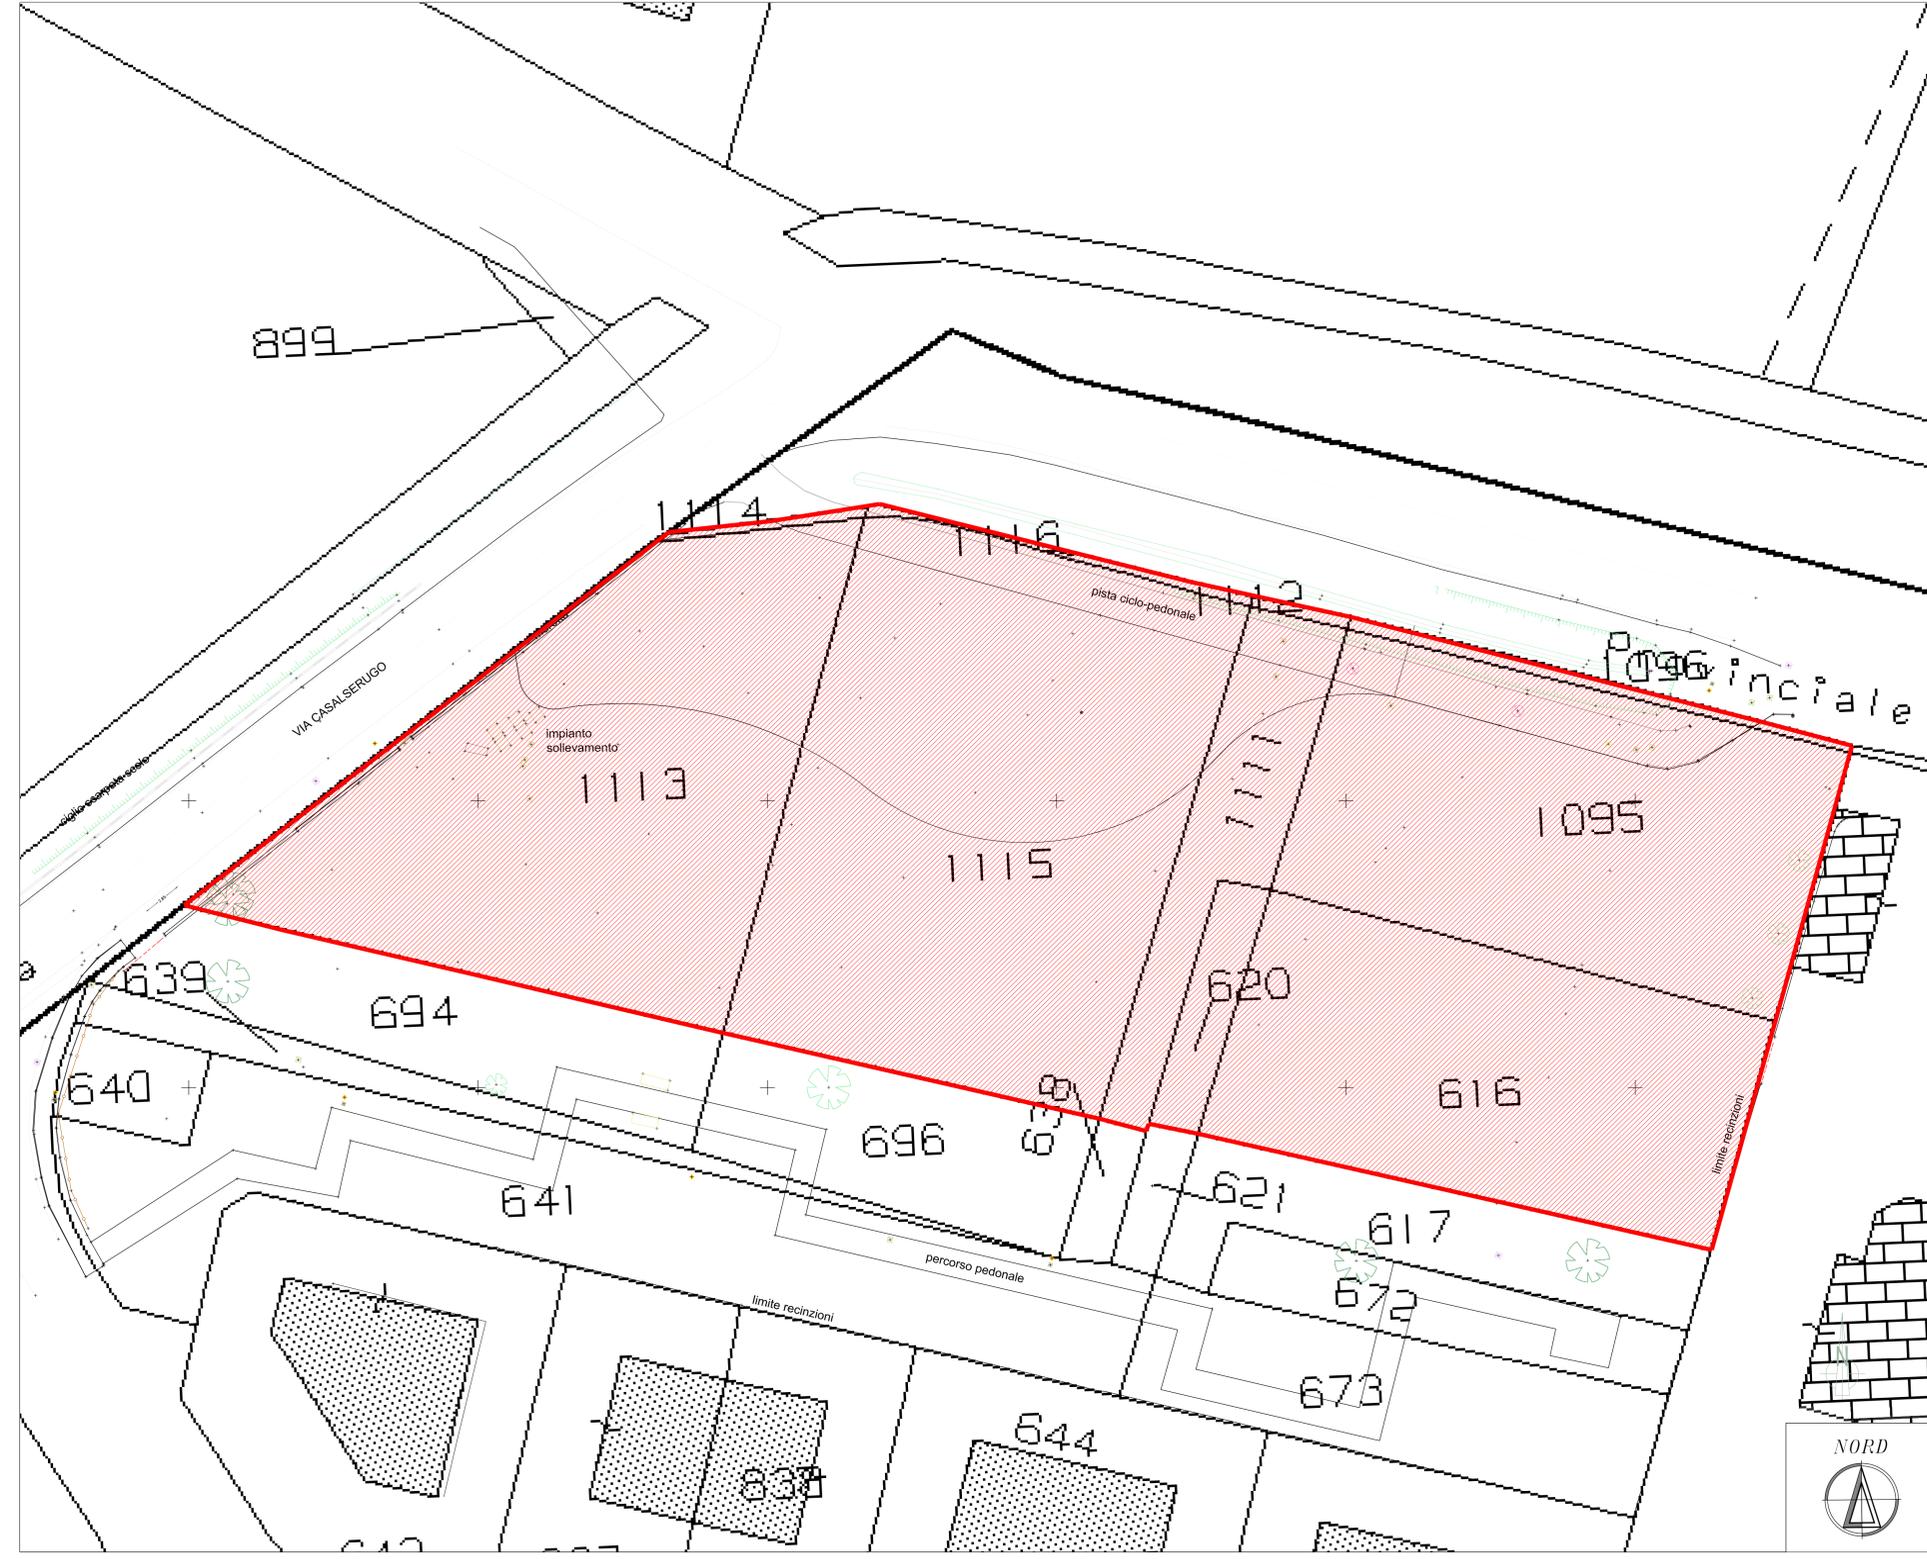

PLANIMETRIA AREE DA ACQUISIRE - scala 1:200

