	AREE A VERDE ESISTENTI E/O DI PROGETTO
	ALBERATURE ESISTENTI
	MURETTE DI RECINZIONE IN CLS ESISTENTI
	CORDOLI IN CLS ESISTENTI E DI PROGETTO
	PAVIMENTAZIONI IN SASSO SU ISOLE SPARTITRAFFICO DI PROGETTO
	CORDOLO TIPO ANAS DI PROGETTO
	ANELLO SORMONTABILE STAMPATO E COLORATO
	PAVIMENTAZIONE IN ASFALTO SU CARREGGIATA ESISTENTE
	PAVIMENTAZIONE IN ASFALTO S.M.A. SU CARREGGIATA DI PROGETTO
	PAVIMENTAZIONE IN ASFALTO SU MARCIAPIEDI E PISTA CICLABILE ESISTENTI
	PAVIMENTAZIONE IN ASFALTO SU PISTA CICLABILE DI PROGETTO
	SEGNALETICA ORIZZONTALE ESISTENTE E DI PROGETTO
	CADITOIA SIFONATA DI PROGETTO
	TUBO IN POLIETILENE SN8 Ø 160 MM. DI PROGETTO
	TUBO IN CLS VIBROCOMPRESSO Ø 800 CM. DI PROGETTO
	POZZETTO RACCORDO ACQUE BIANCHE IN CLS DIM. 120X120 DI PROGETTO
	PALO ED ARMATURA PUBBLICA ILLUMINAZIONE DI PROGETTO
	SARACINESCA ACQUEDOTTO
	POZZETTO ACQUEDOTTO
	CONTATTORE ACQUEDOTTO
	POZZETTO GIRO RETE FOGNARIA ACQUE NERE
	POZZETTO DI RACCORDO RETE FOGNARIA ACQUE NERE
	POZZETTO ENEL
	CADITOIA ESISTENTE
	POZZETTO PUBBLICA ILLUMINAZIONE
	PUNTO LUCE PUBBLICA ILLUMINAZIONE
	POZZETTO GENERICO
	PASSO CARRAIO
	LIMITE D'INTERVENTO DI PROGETTO

LEGENDA

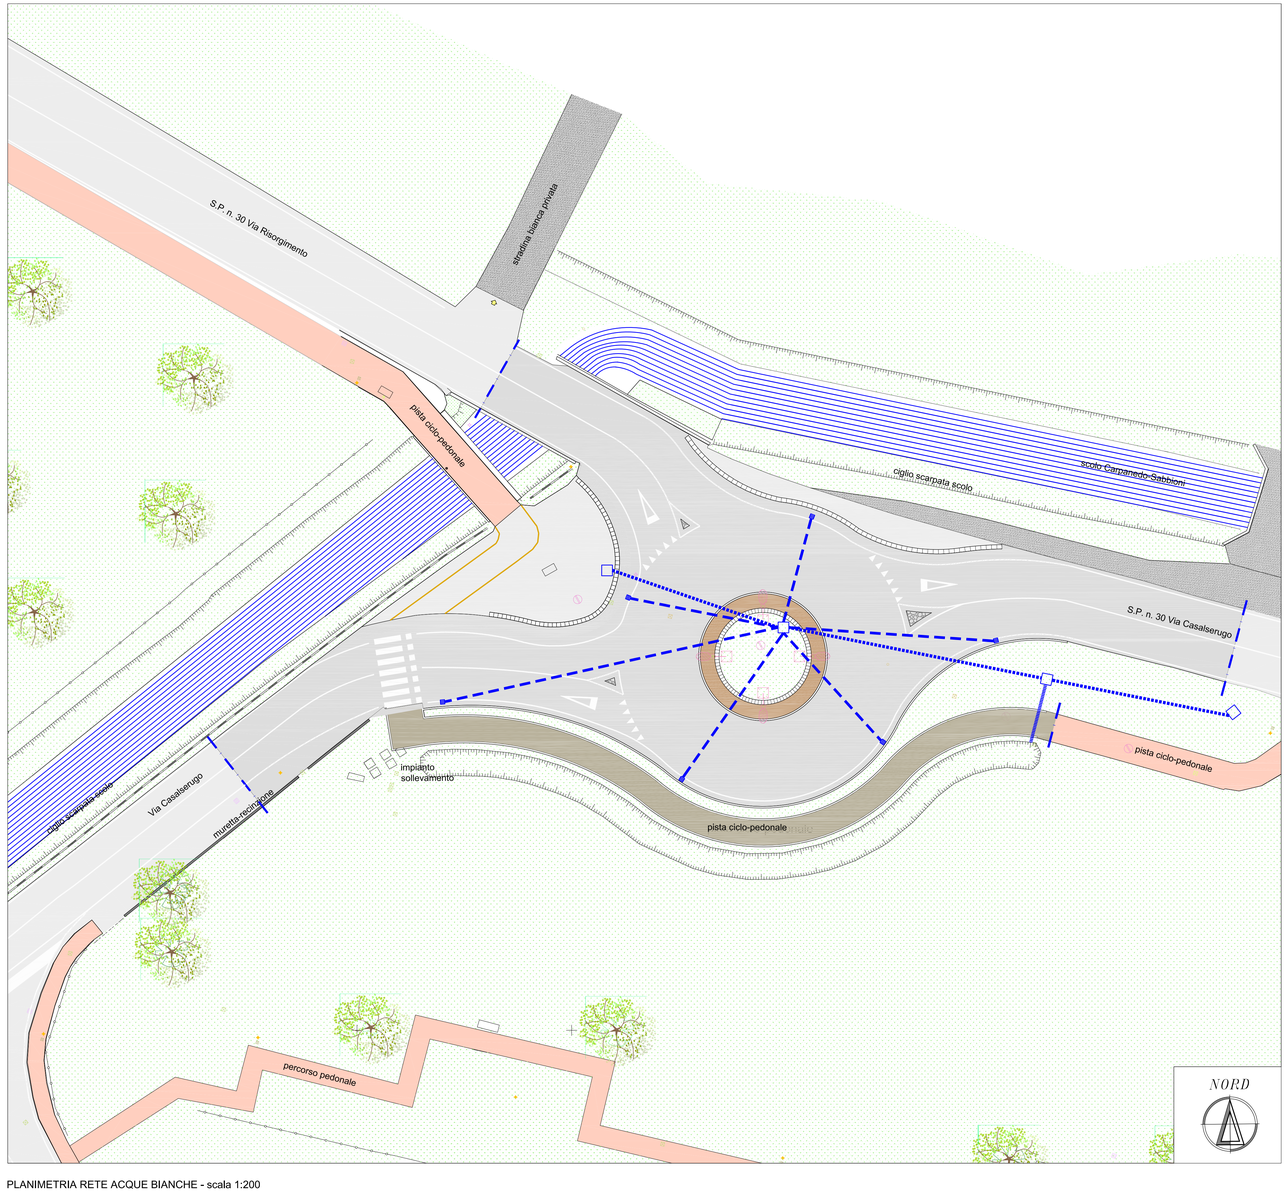

PLANIMETRIA RETE ACQUE BIANCHE - scala 1:200

COMUNE DI
MASERA' DI PADOVA
Provincia di Padova

REALIZZAZIONE NUOVA ROTATORIA
LUNGO LA S.P. N. 30 VIA
CASALSERUGO ALL'INTERSEZIONE
CON VIA RISORGIMENTO IN
LOCALITA' BERTIPAGLIA

PROGETTO DEFINITIVO

ALLEGATO/TAVOLA: **C.5**	DESCRIZIONE: PLANIMETRIA RETE ACQUE BIANCHE
NOME FILE: Elaborato "C.5".dwg	APPROVATO CON: C.C. n° _____ del __/__/202_
SCALA: 1:200	
DATA: Settembre 2021	AGGIORNAMENTO
RESPONSABILE DEL PROCEDIMENTO: SETTORE LAVORI PUBBLICI Arch. Bertocco Ilenia	ENTI
TIMBRO E FIRMA	PROGETTAZIONE: Ingegnere Andrea Breda

ING. ANDREA BREDA
Via Caselle 57/a - Cap. 35020 - Sant'Angelo di Piove di Sacco - PD
Tel. 349/1492694 - email: breda_andrea@libero.it

QUESTO DOCUMENTO NON POTRA' ESSERE COPIATO, RIPRODOTTO O ALTRIMENTI PUBBLICATO IN TUTTO O IN PARTE SENZA IL CONSENSO DEL PROGETTISTA (legge 22.4.41 n. 633)