


	OPERE IN DEMOLIZIONE O ESISTENTI
	OPERE DI NUOVA COSTRUZIONE

LEGENDA

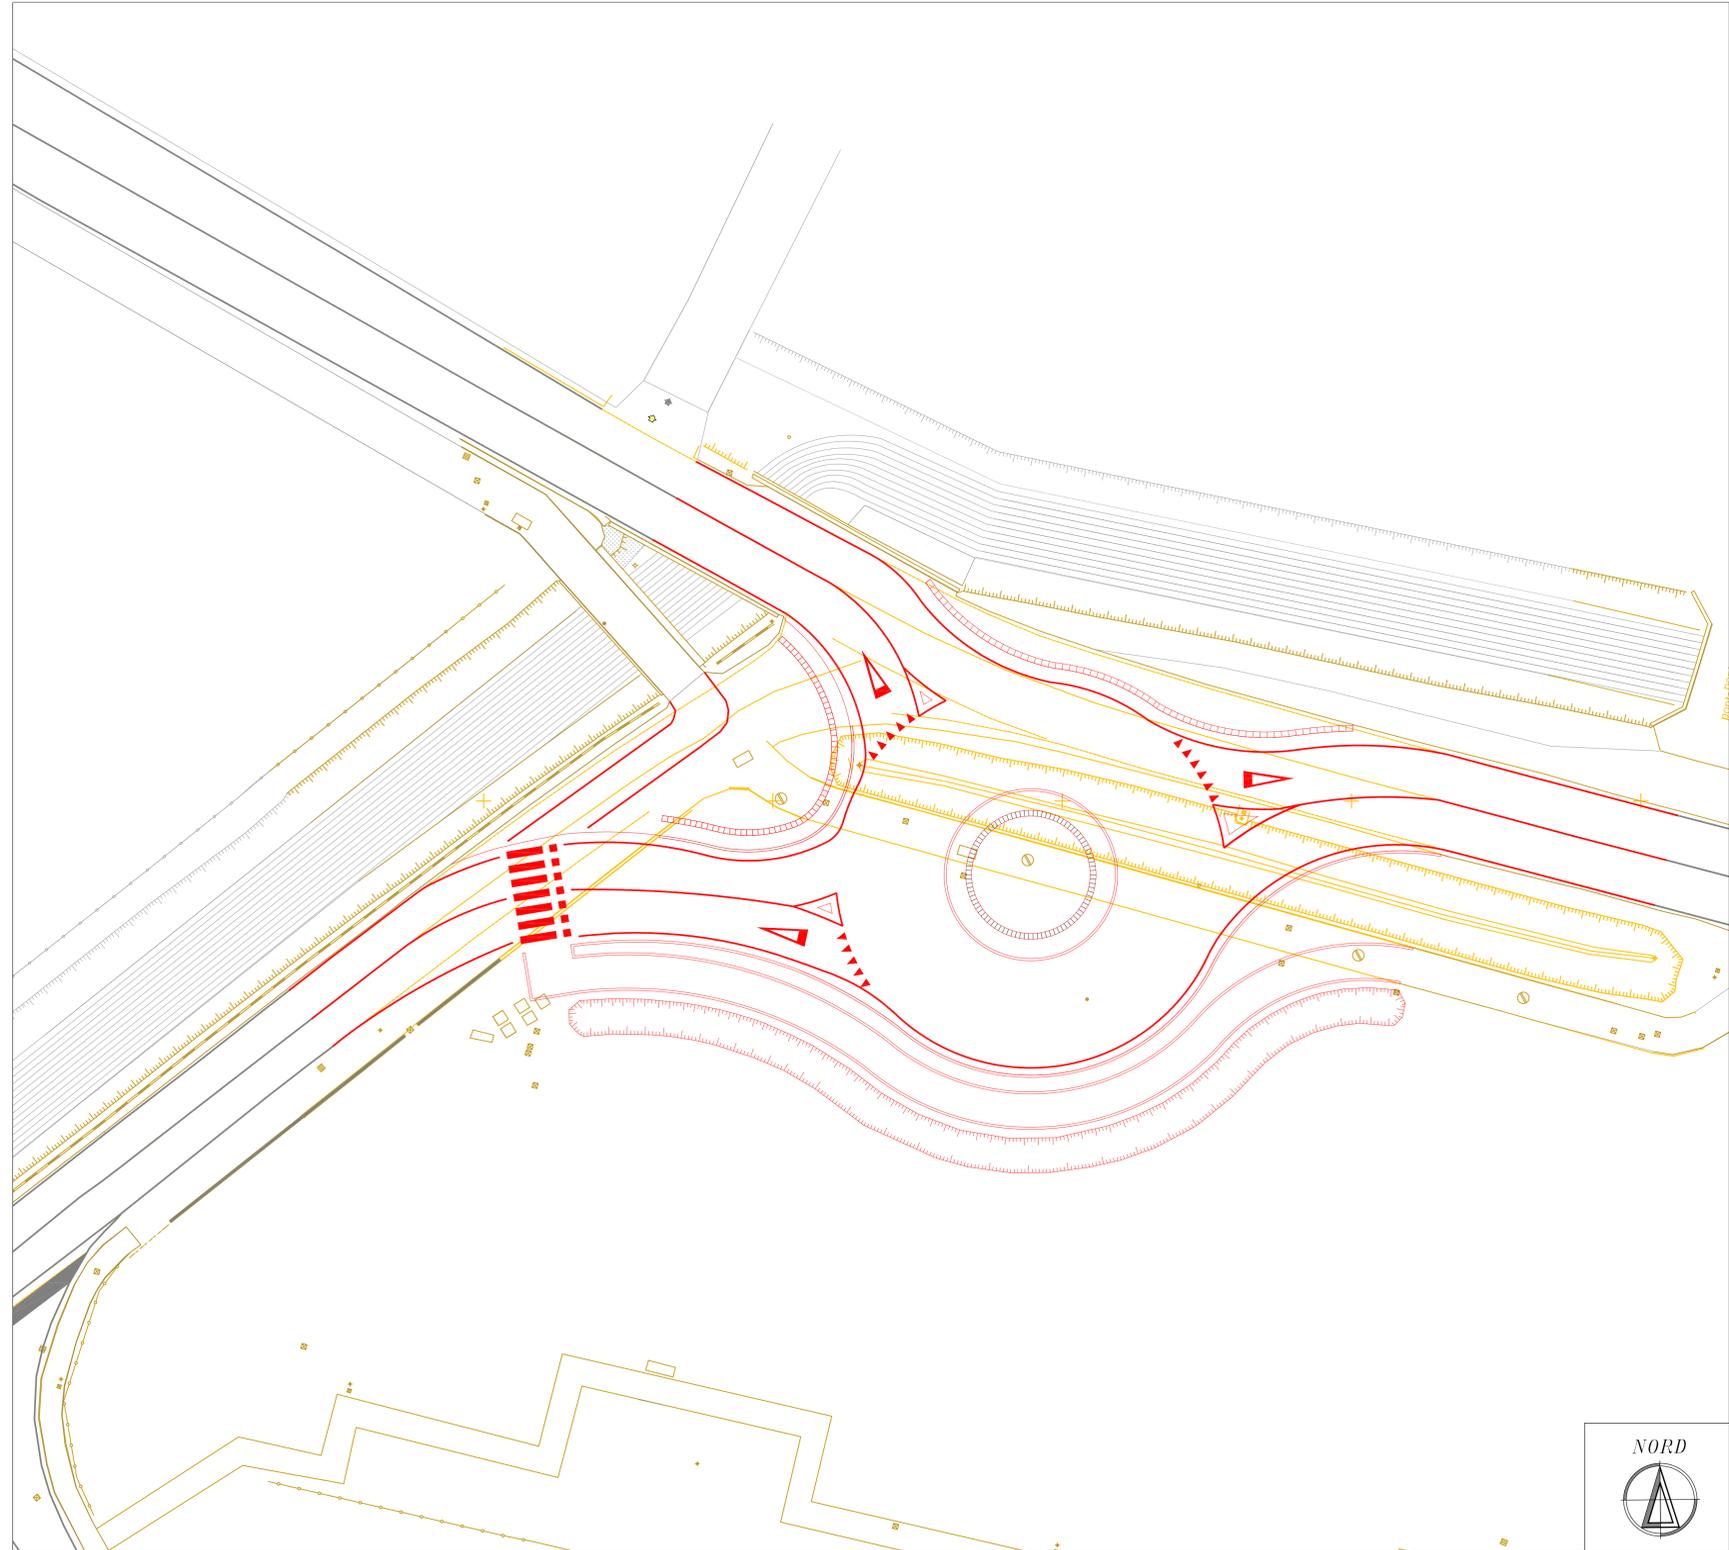

PLANIMETRIA COMPARATIVA - scala 1:200



COMUNE DI
MASERA' DI PADOVA
Provincia di Padova

REALIZZAZIONE NUOVA ROTATORIA
LUNGO LA S.P. N. 30 VIA
CASALSERUGO ALL'INTERSEZIONE
CON VIA RISORGIMENTO IN
LOCALITA' BERTIPAGLIA

PROGETTO DEFINITIVO

ALLEGATO/TAVOLA C.4	DESCRIZIONE PLANIMETRIA COMPARATIVA
NOME FILE Elaborato "C.4".dwg	APPROVATO CON G.C. n° ____ del ___/___/202__
DATA Settembre 2021	SCALA 1:200
RESPONSABILE DEL PROCEDIMENTO SETTORE LAVORI PUBBLICI Arch. Bertocco Ilaria	AGGIORNAMENTO
ENTR	

TIMBRO E FIRMA	PROGETTAZIONE ING. ANDREA BREDA Via Caselle 57/a - Cap. 35020 - Sant'Angelo di Piove di Sacco - PD Tel. 3491492694 - email: breda_andrea@libero.it
----------------	---

QUESTO DOCUMENTO NON FORMA PARTE DEL PROGETTO, RIPRODOTTO O ALTAMENTE PUBBLICATO IN TUTTO O IN PARTE SENZA IL CONSENSO DEL PROGETTISTA (pag. 22.4.41 n. 63)

