


legenda

- Limite amministrativo Rovolon**
- ZONE TERRITORIALI OMOGENEE**
- SISTEMA STORICO E RESIDENZIALE**
- Perimetro del Centro Storico Art. 5, 19
 - Zona A1 - Centro storico Art. 19
 - ZTO A2 - Ambiti di edifici di interesse storico architettonico ambientale esterni al perimetro del Parco Regionale dei Colli Euganei Art. 20
 - Zona B - Residenziale di completamento Art. 21
 - Zona C - Residenziale di completamento Art. 22
 - Zona C.1 - Residenziale di completamento esterne ai centri urbani Art. 23
 - Zona C2 - Residenziale di espansione Art. 24
 - Lotti edificabili Art. 21, 22, 23
- SISTEMA PRODUTTIVO, COMMERCIALE E TURISTICO**
- Zona D1 - Industriali, artigianali, commercio all'ingrosso Art. 26
 - Zona D2 - Commerciali, direzionali Art. 27
 - Zona D3 - Strutture ricettive ed alberghiere Art. 28
 - Zona D4 - Agroindustriali Art. 29
 - Ambito soggetto a SUAP Art. 31
 - Attività produttive in zona impropria:
 - da Confermare ampliabili var 1993
 - da Confermare ampliabili var 2003 (attività entro il Parco Regionale Colli Euganei)
 - da Confermare ampliabili var 2003
 - da Confermare ampliabili con Scheda AT (elab. 10 Piano Interventi)
 - da Bloccare
 - da Trasferire
- SISTEMA AGRICOLO AMBIENTALE**
- Parco Agrario Art. 36
 - Perimetro Parco Regionale dei Colli Euganei Art. 49
- SISTEMA DEI SERVIZI E DELLE DOTAZIONI**
- Zona Fa - Aree per l'istruzione Art. 43
 - Zona Fb - Aree per attrezzature di interesse comune Art. 44
 - Zona Fc - Aree per spazi pubblici attrezzati a parco, per il gioco e lo sport Art. 45
 - Zona Fc-golf - Ambito golf club Frassanelle Art. 47
 - Zona Fd - Aree per parcheggi, piazze pubbliche Art. 46
- ATTUAZIONE DEL PIANO**
- Obbligo strumento urbanistico attuativo Art. 5
 - Ambito strumento attuativo convenzionato in corso Art. 5
 - Ambito strumento attuativo convenzionato collaudato Art. 5
 - Area di Trasformazione Art. 15
 - Unità Minima di Intervento Art. 9
- INTERVENTI SULL'EDIFICATO ESISTENTE**
- Complessi ed edifici storici di interesse storico - architettonico - ambientale e grado di intervento Art. 10
 - Altri edifici storici di interesse storico - architettonico - ambientale del Piano Ambientale Parco Regionale Colli Euganei Art. 10
 - Complessi ed edifici storici di interesse storico - architettonico - ambientale e grado di intervento Art. 40
 - Verde Privato Art. 39
- VIABILITA'**
- Viabilità esistente Art. 48, 57
 - Modifiche alla viabilità esistente e nuova viabilità prevista Art. 48, 57
 - Percorsi ciclo-pedonali esistenti e di progetto Art. 48, 57
- CARATTERISTICHE DEGLI INTERVENTI**
- Complessi ed edifici storici di interesse storico - architettonico - ambientale e grado di intervento Art. 40

- 01 - Asilo Nido
- 02 - Scuole Materna
- 03 - Scuole Elementare
- 04 - Scuole dell'obbligo
- 09 - Chiesa
- 10 - Biblioteca
- 13 - Centro Culturale
- 25 - Sal polivalente
- 37 - Municipio
- 41 - Deposito Comunale
- 50 - Tasse e Mensa
- 67 - Impianti di depurazione
- 80 - Servizi per pista ciclabile
- 90 - Centro
- 81 - Opere a verde di ambito urbano
- 82 - Aree gioco bambini
- 83 - Giardini pubblici di quartiere
- 84 - Impianti sportivi non agonistici
- P - Parcheggio
- Pz - Piazza

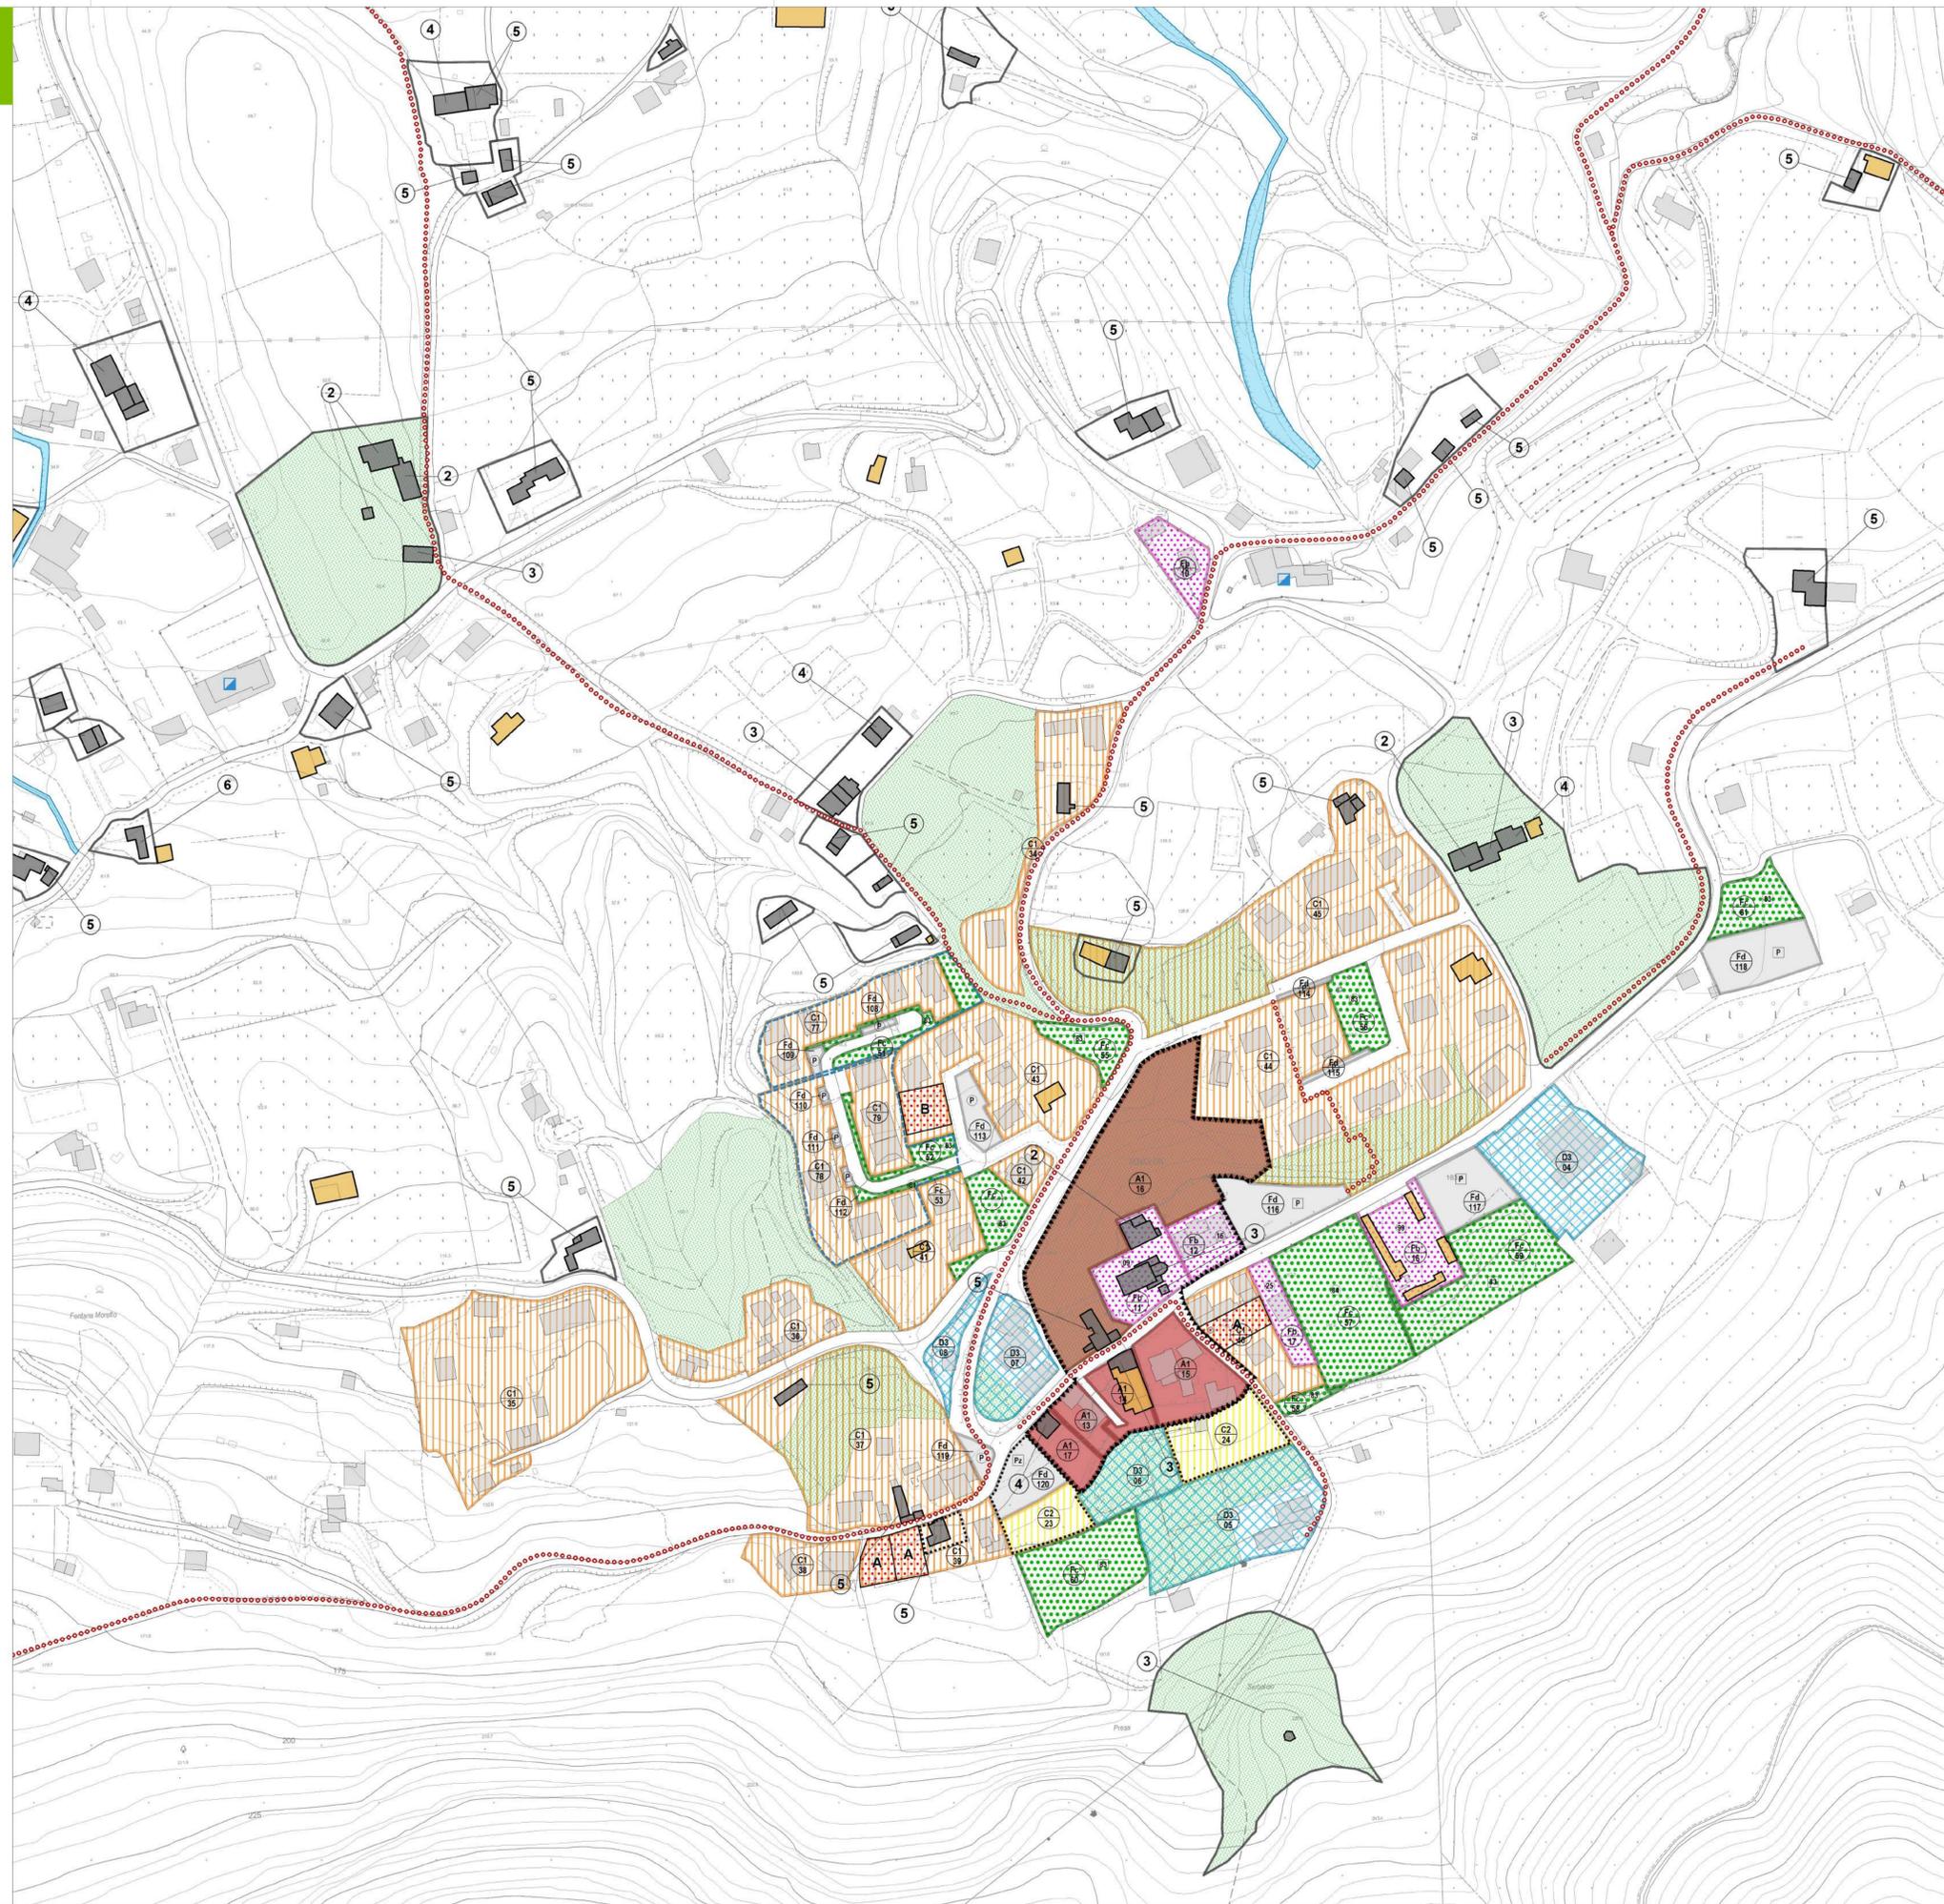

PI 2020 COMUNE DI ROVOLON

Piano degli Interventi (PI) Variante n. 1
Piano Regolatore Comunale LR 11/2004

Zonizzazione - Zone significative
ROVOLON

2.3 novembre 2020
Elaborato 05
scala 1:2 000

Adozione
D.C.C. n. 04/04

Approvazione
D.C.C. n. 04/04

Il Sindaco
Maria Elena Sragaglia

Progettazione urbanistica
Renfalee Gerometta, urbanista
Daniela Rallo, urbanista
Lisa De Gasperi, urbanista

Ufficio Tecnico Edilizia Privata Urbanistica
Il Responsabile Giuseppe Trevisan, geometra
Cinzia Fasolo, geometra

Gruppo di Valutazione
Eletra Lowerthal, ingegnere
Luca Foltran, dott. sc. amb.

Analisi Agromiche
Paolo Rigoni, dott. for.
Luca Naldi, dott. for.

Valutazione Compatibilità Idraulica
Lino Polasari, ingegnere