

Comune di Veggiano

Provincia di Padova

variante in corso d'opera al P.d.R. "ex Panetto"

per la riduzione del volume totale
e di n. 1 unità abitativa

SARTORI Maurizio

Data	Aggiornamento	Scala disegno	Il progettista Collegio dei Geometri Prov.di Padova n.3524 MESTRINO
------	---------------	---------------	--

eFFe due


Studio Tecnico

35035 LISSARO di MESTRINO (PD) - VIA M. KOLBE 8

c.f./p.iva 00602940280

tel: 049 9002590 - fax 049 9008331

mail: fedele52@libero.it - pec: fedele.furegon@geopec.it

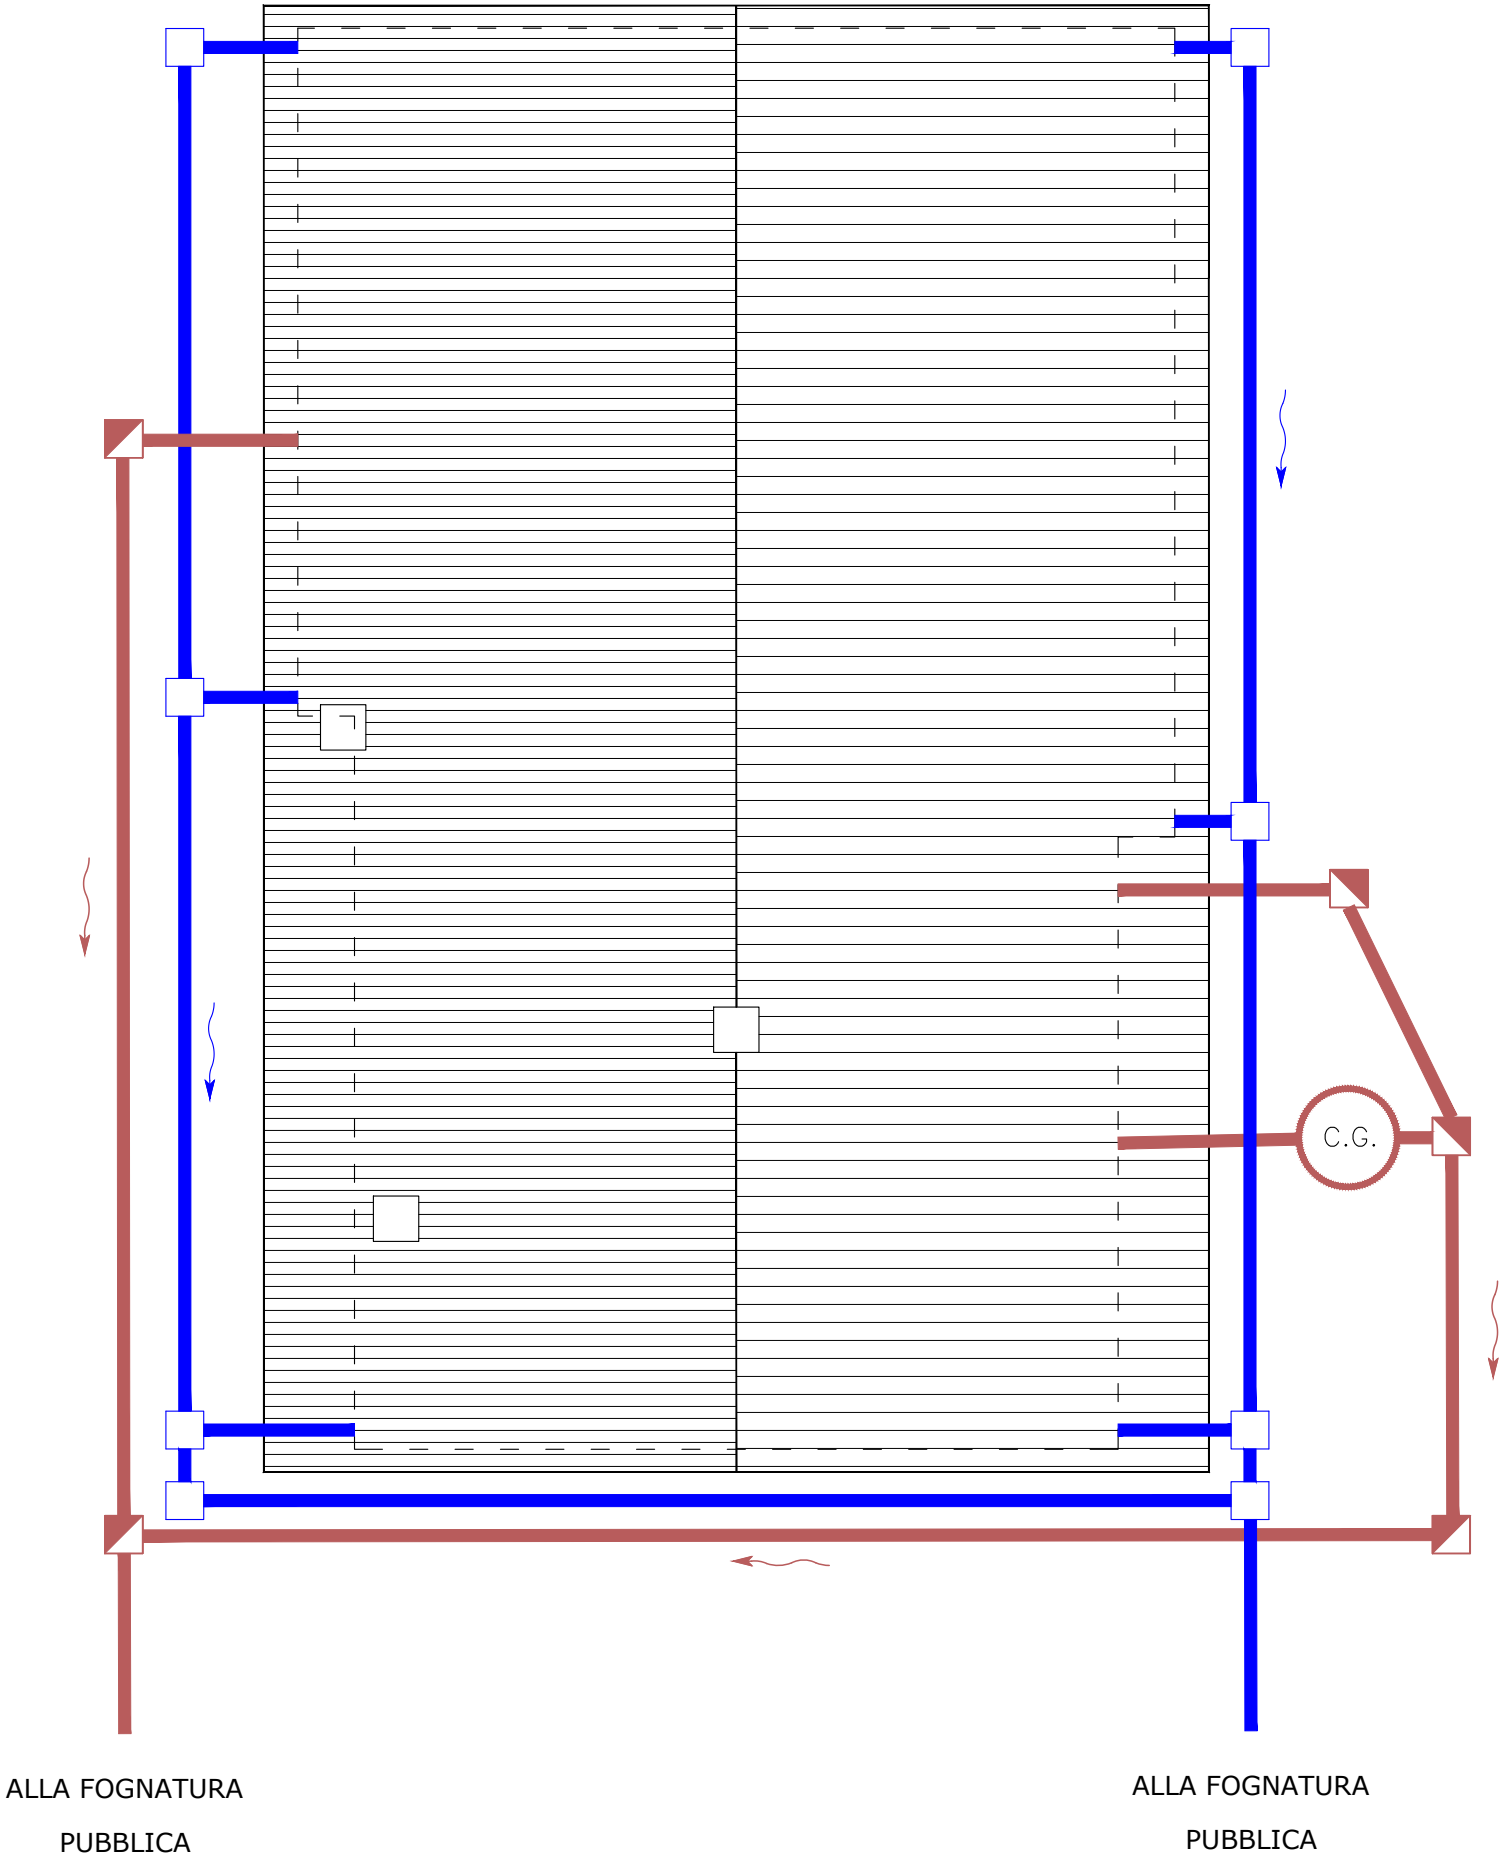

ACQUE BIANCHE

- LINEA ACQUE BIANCHE P.V.C. rosso diam. 160 mm.
- POZZETTO D'ISPEZIONE IN C.A. 40 X 40
- VERSO DEL FLUSSO DI SCOLO

ACQUE NERE

- LINEA ACQUE NERE P.V.C. rosso diam. 160 mm.
- POZZETTO D'ISPEZIONE CON TAPPO SU CURVE O CONFLENZE
- C.G. CONDENSA GRASSI
- VERSO DEL FLUSSO DI SCOLO