

Comune di Veggiano

Provincia di Padova

variante in corso d'opera al P.d.R. "ex Panetto"

per la riduzione del volume totale

e di n. 1 unità abitativa

SARTORI Maurizio

Data	Aggiornamento	Scala disegno	Il progettista
marzo 2021	---	1:100	
Tavola n°: 9	Elaborato ai sensi all. A del D.G.R. 22/09/2009 n. 2274 - pianta copertura - particolare ancoraggi		

eFFe


due

Studio Tecnico

35035 LISSARO di MESTRINO (PD) - VIA M. KOLBE 8
c.f./p.iva 00602940280
tel: 049 9002590 - fax 049 9008331
mail: fedele52@libero.it - pec: fedele.furegon@geopec.it

Collegio dei Geometri Prov.di Padova n.3524

MESTRINO

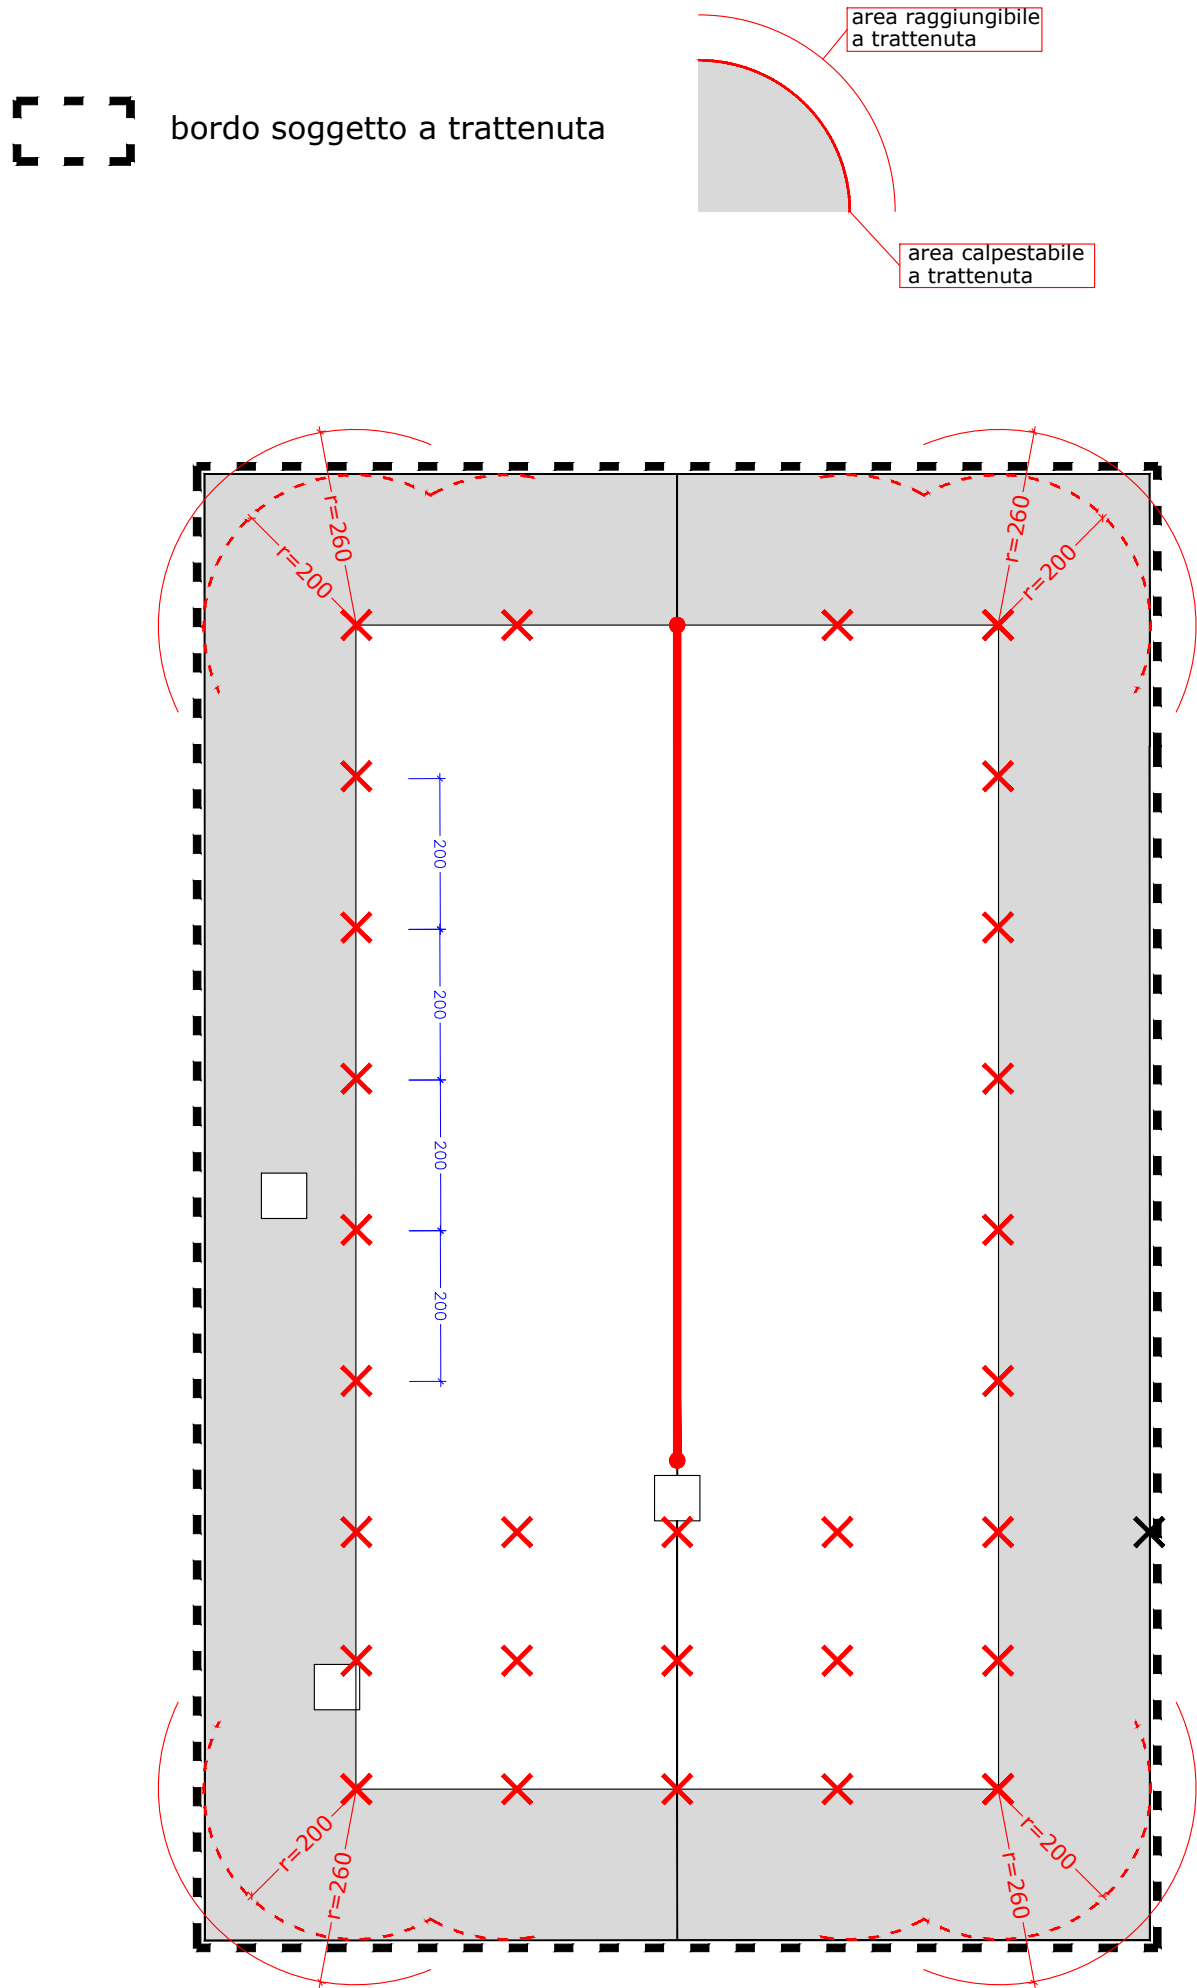


✗ ancoraggio UNI EN 795 - gancio a corda sottotegola

Gancio LUX-top Corda
Descrizione prodotto: punto di ancoraggio per una persona, da impiegare come dispositivo singolo. Dispositivo di ancoraggio certificato secondo la normativa UNI EN 795 (classe A2). Interamente realizzato in acciaio inox.

Fissaggio:
su trave in legno,
sezione minima del travetto: 80 x 140 mm;
fissaggio: 2 viti da legno 10 x L mm
(penetrazione minima della vite nel travetto 100 mm);
tipo RoofRox Performant T8
non è necessario forare la trave.

su trave/soletta in cemento,
classe minima C20/25 (B25);
spessore minimo della soletta: 100 mm;
fissaggio: 2 ancoranti FAZ 10/20 A4 (M10)
alternativa fissaggio: 2 ancoranti RoofRox PESANTE SITA
10 x 90 mm (M10)

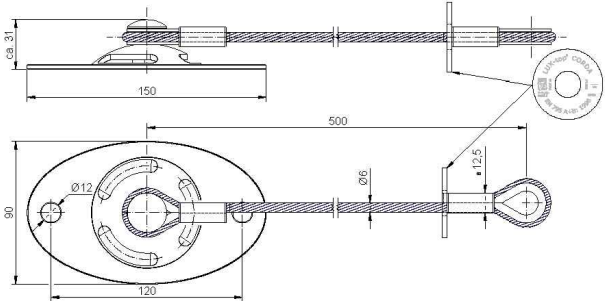

—●— linea vita



✗ punto di accesso alla copertura:
ancoraggio per scala portatile

