
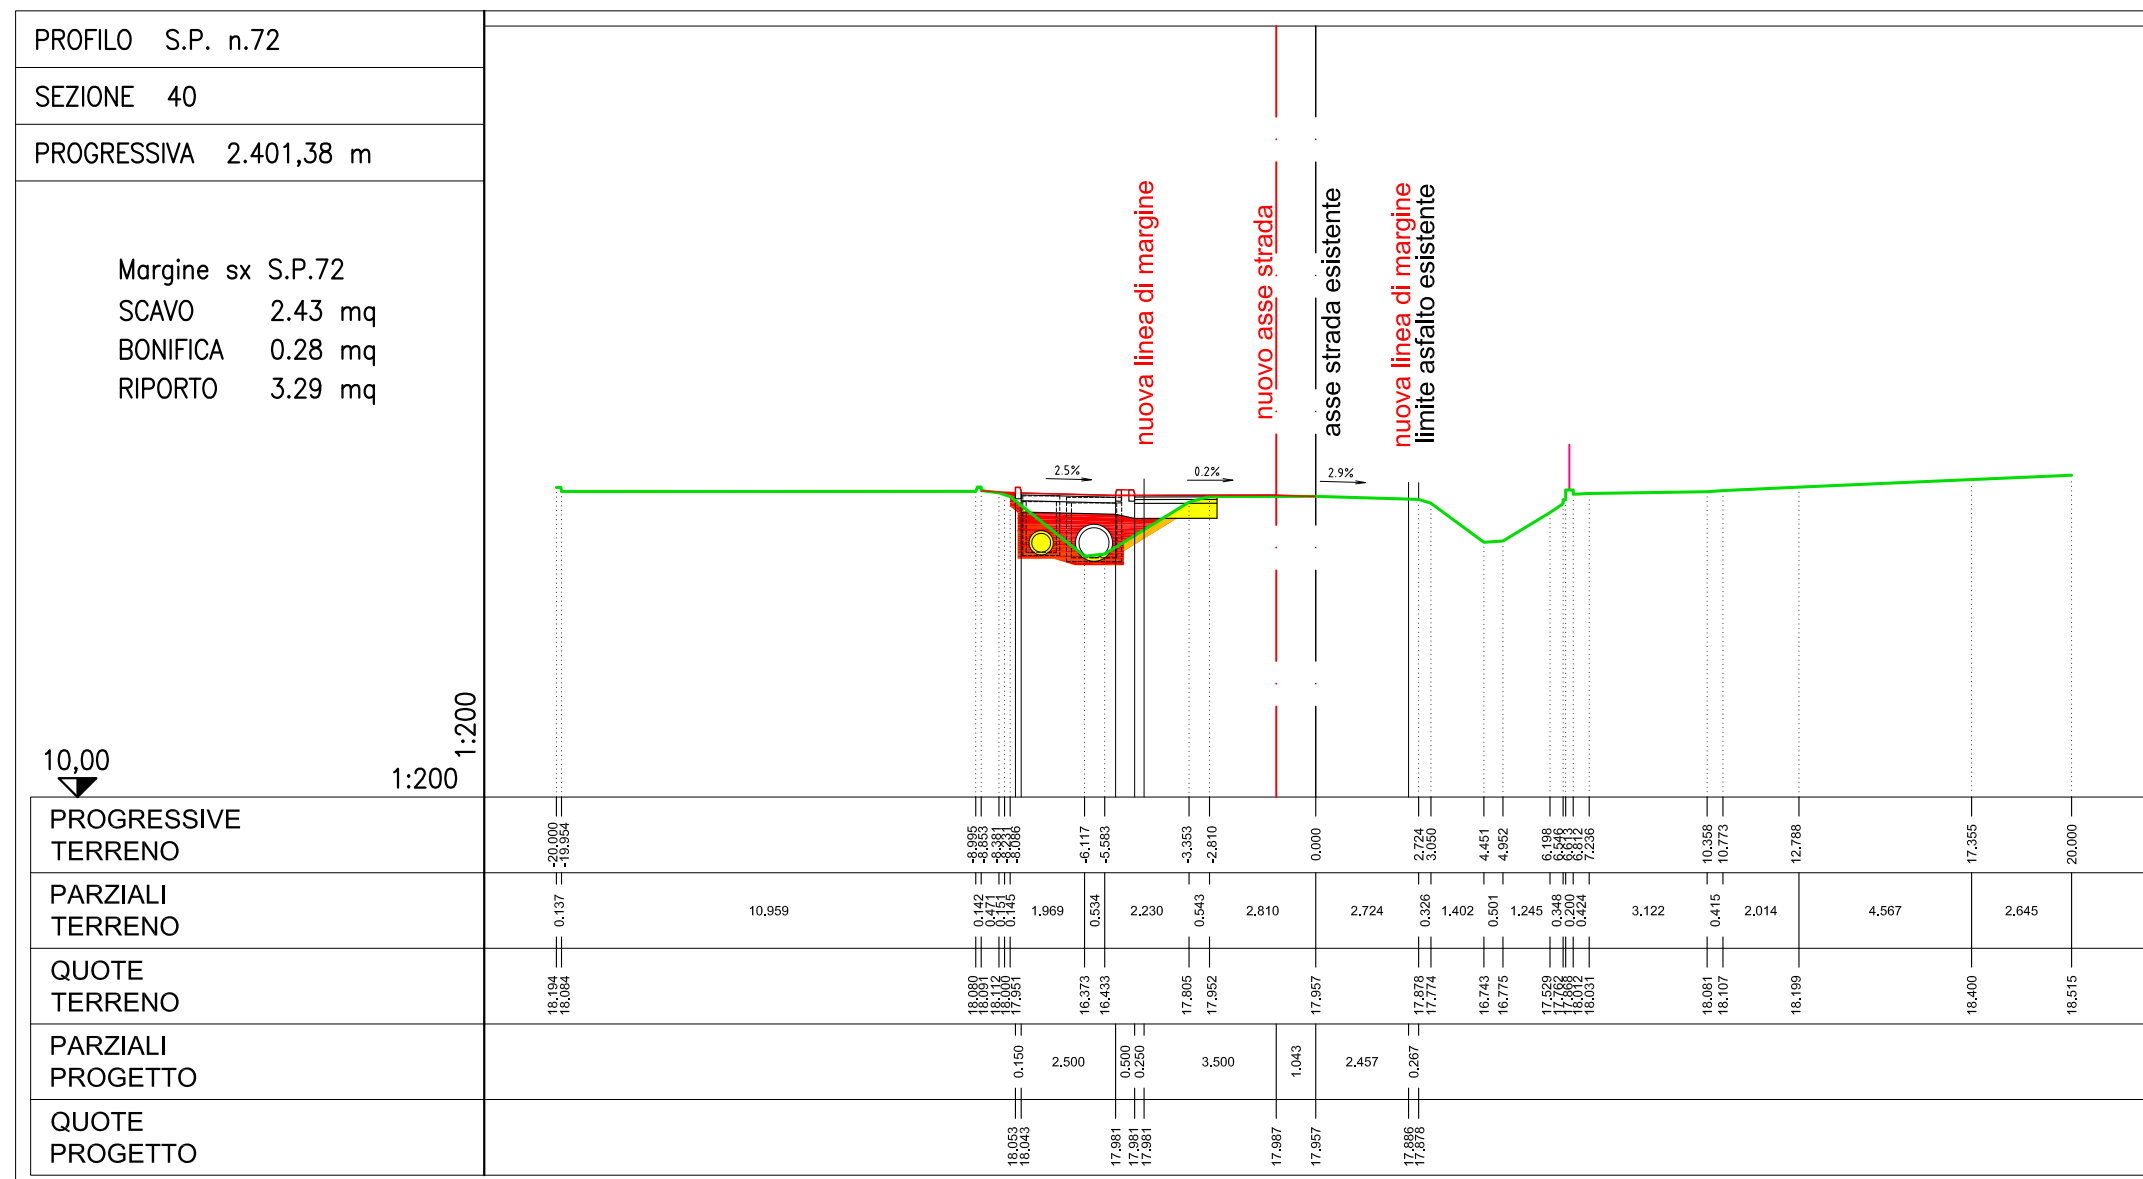
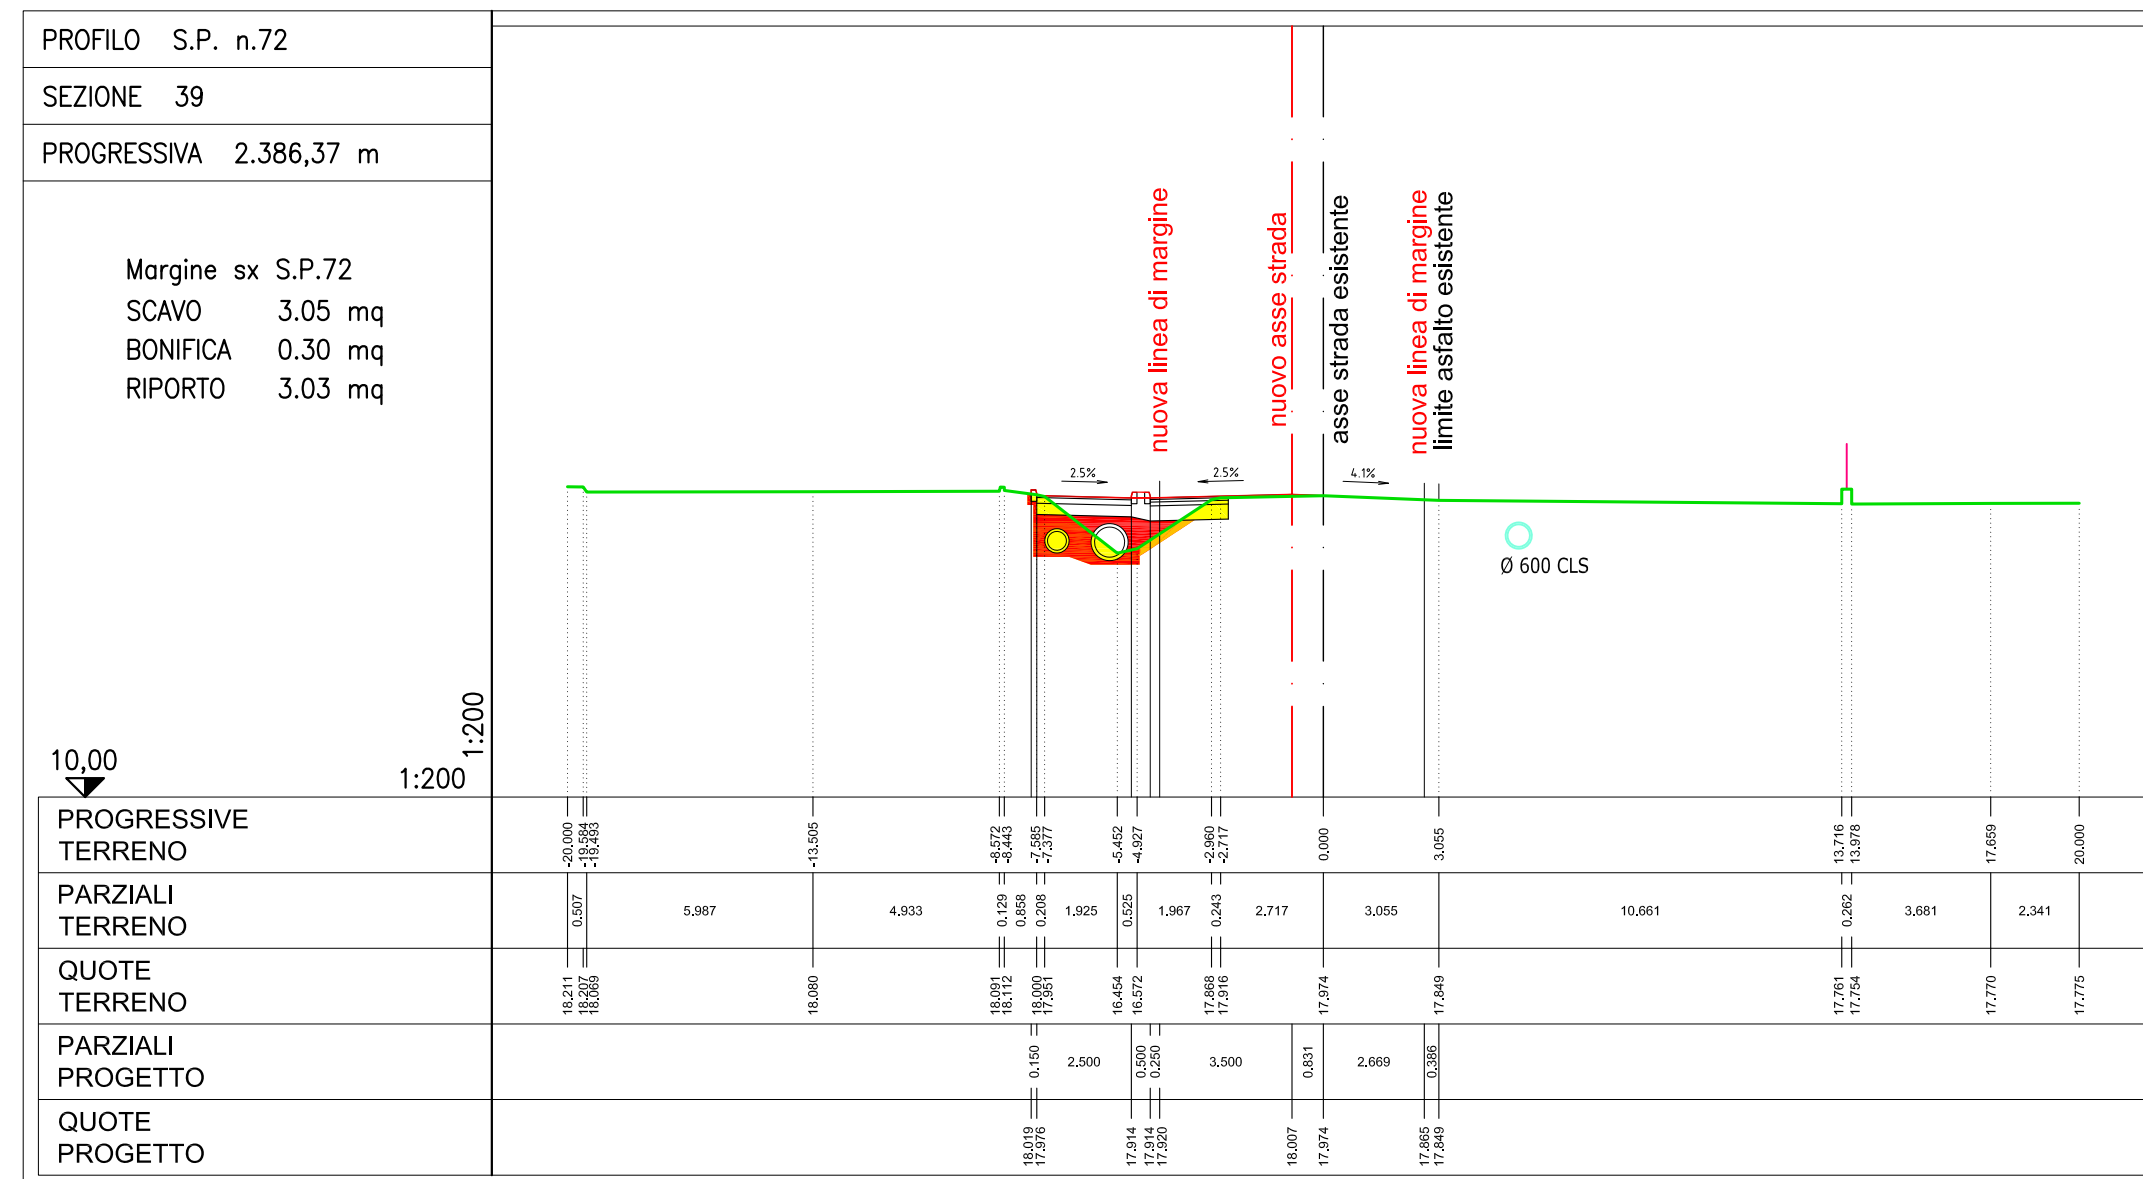
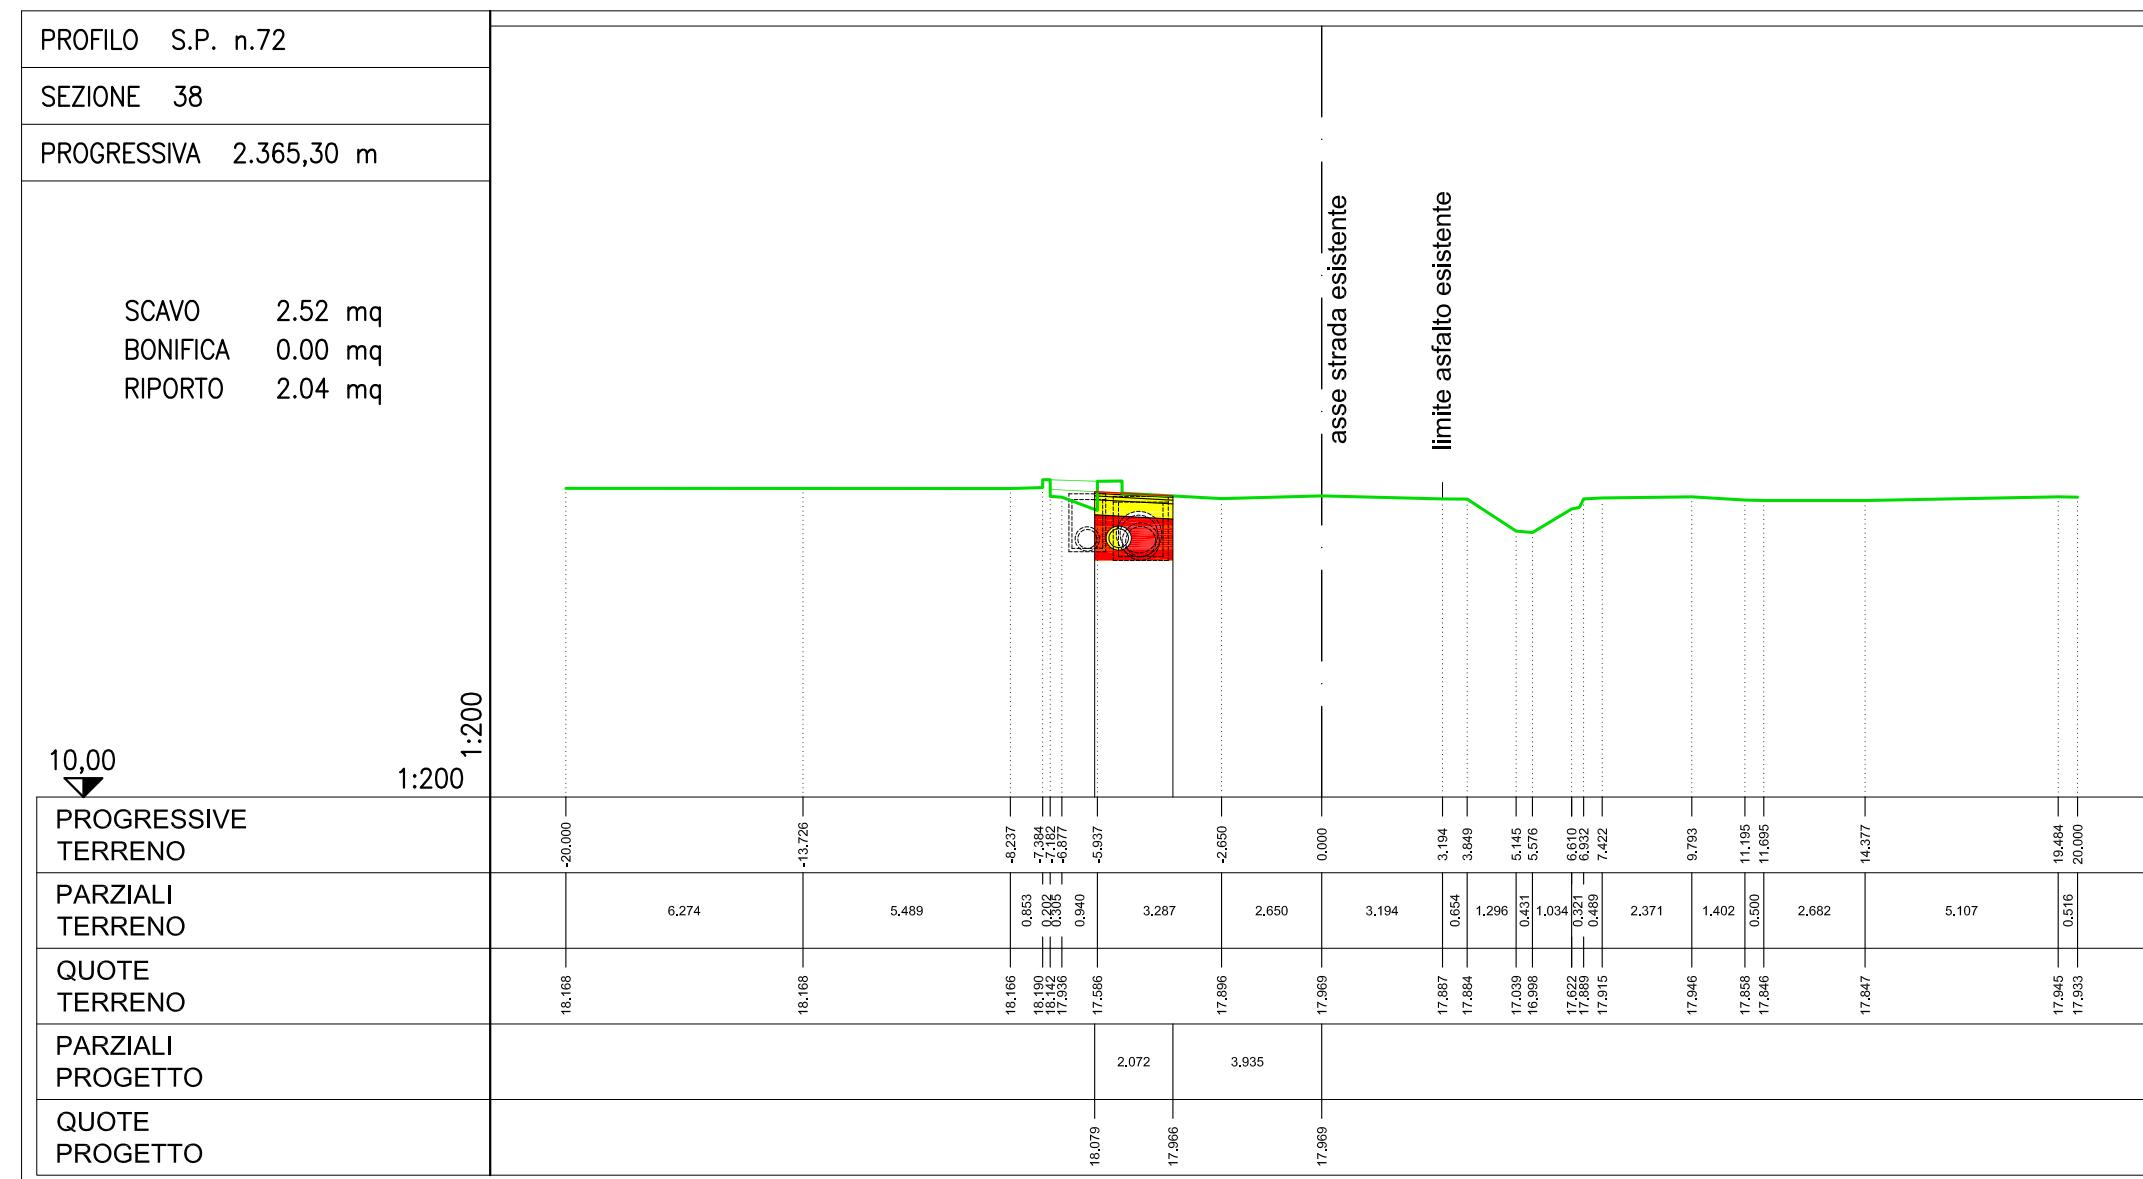
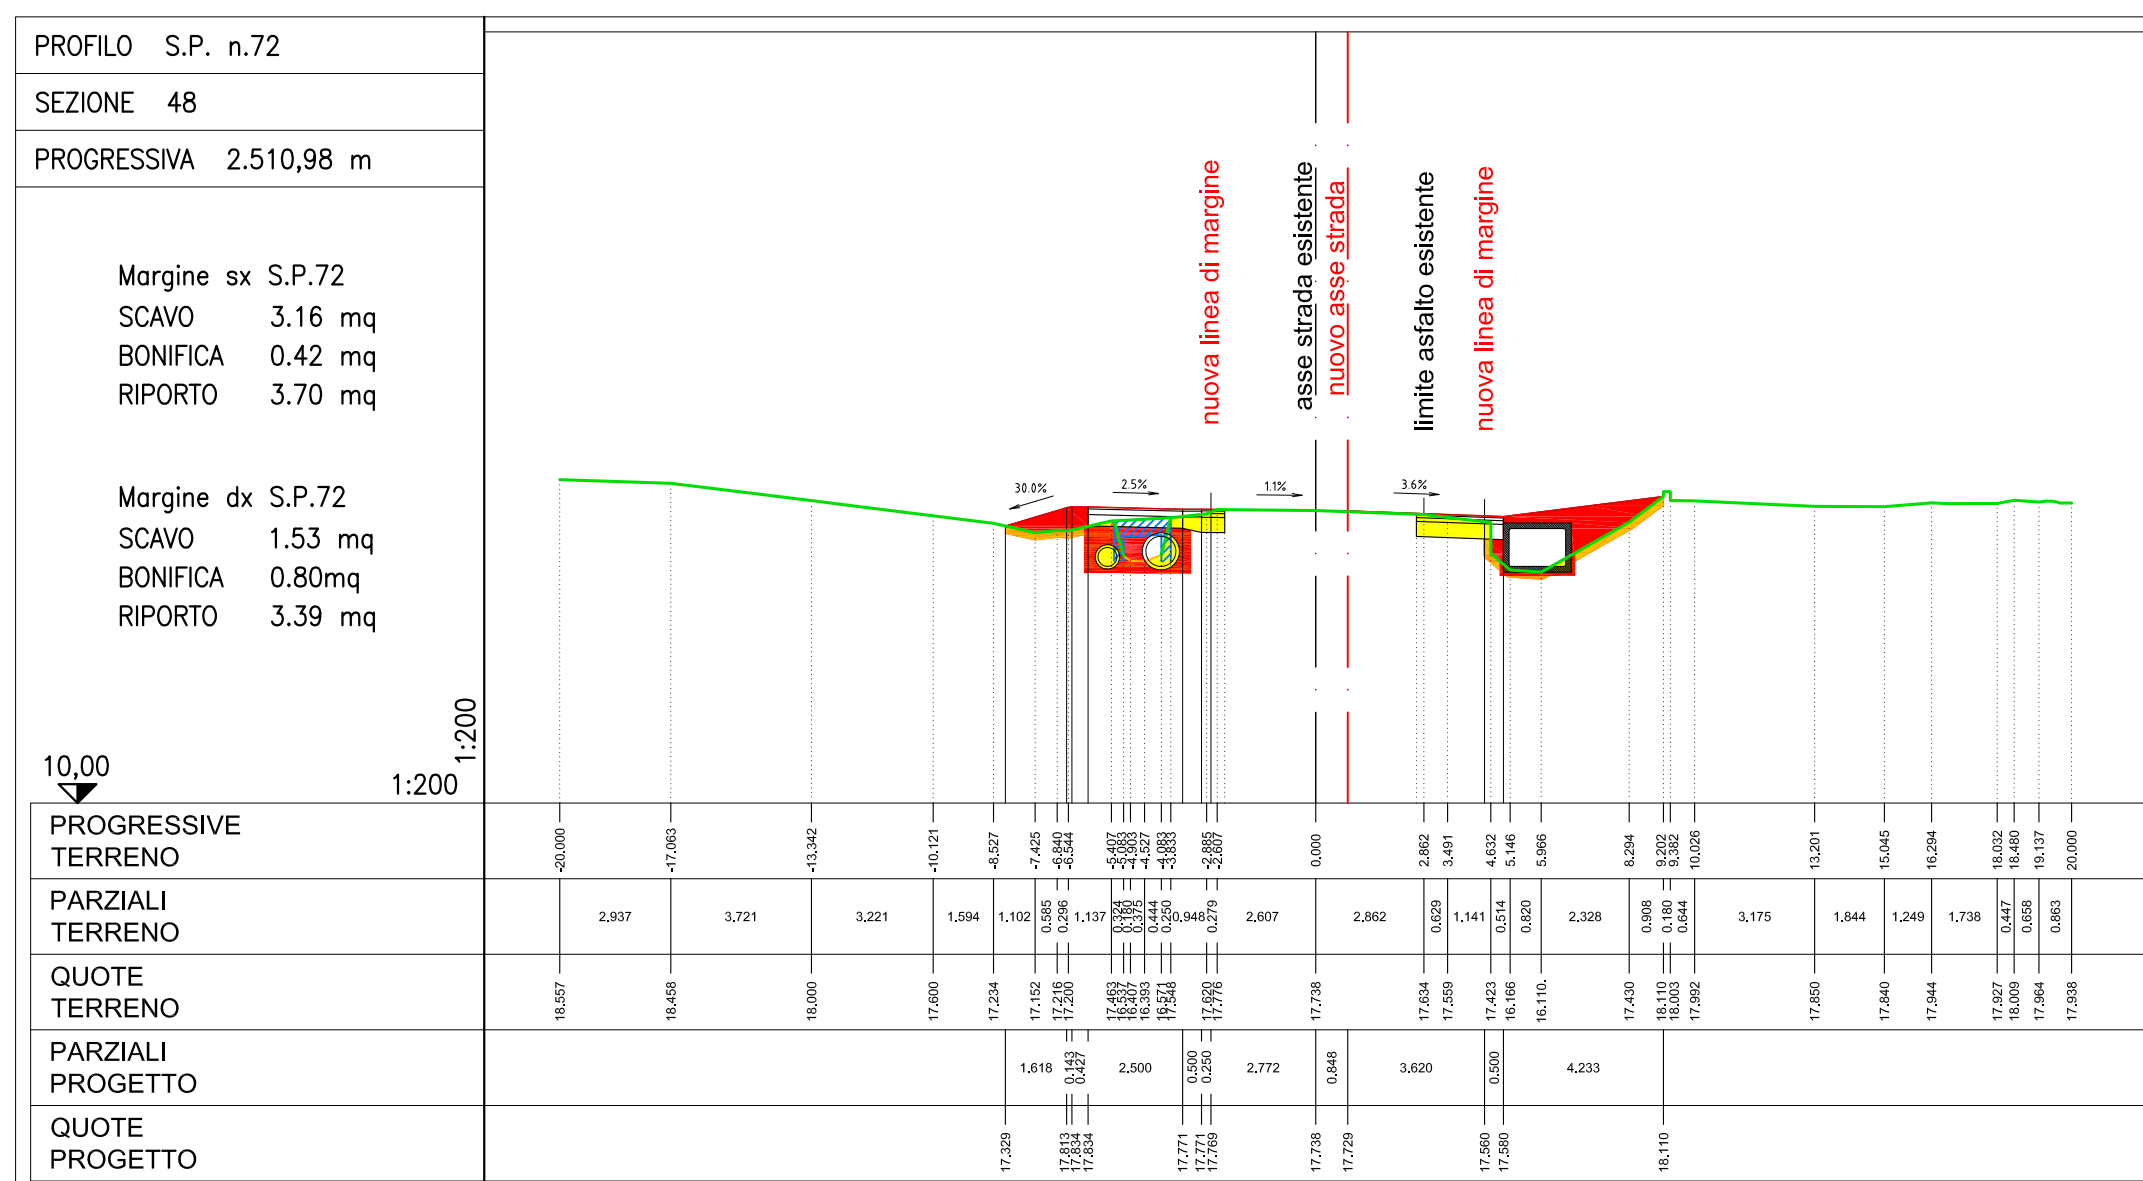
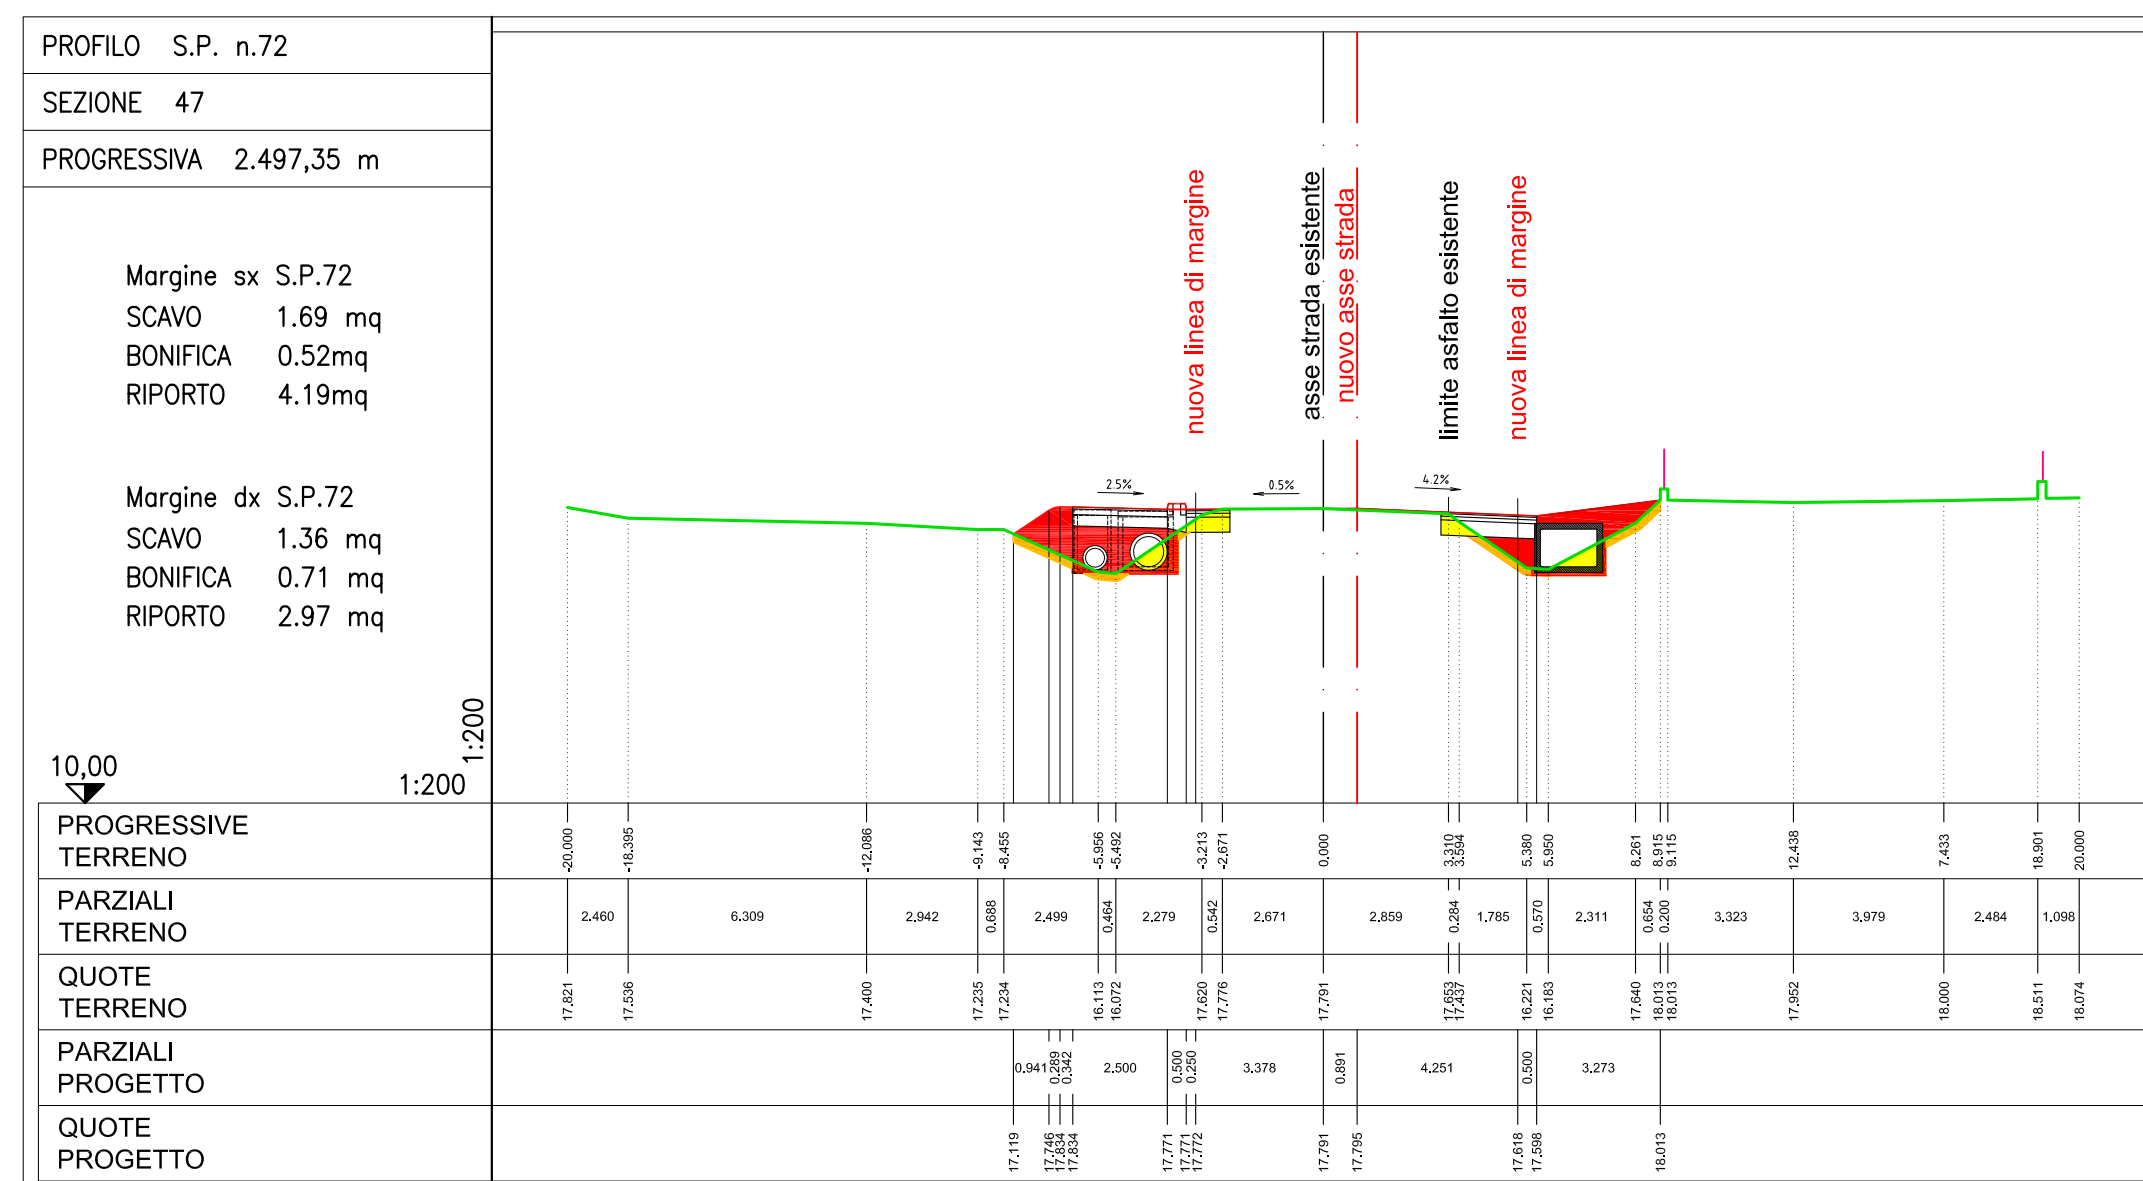
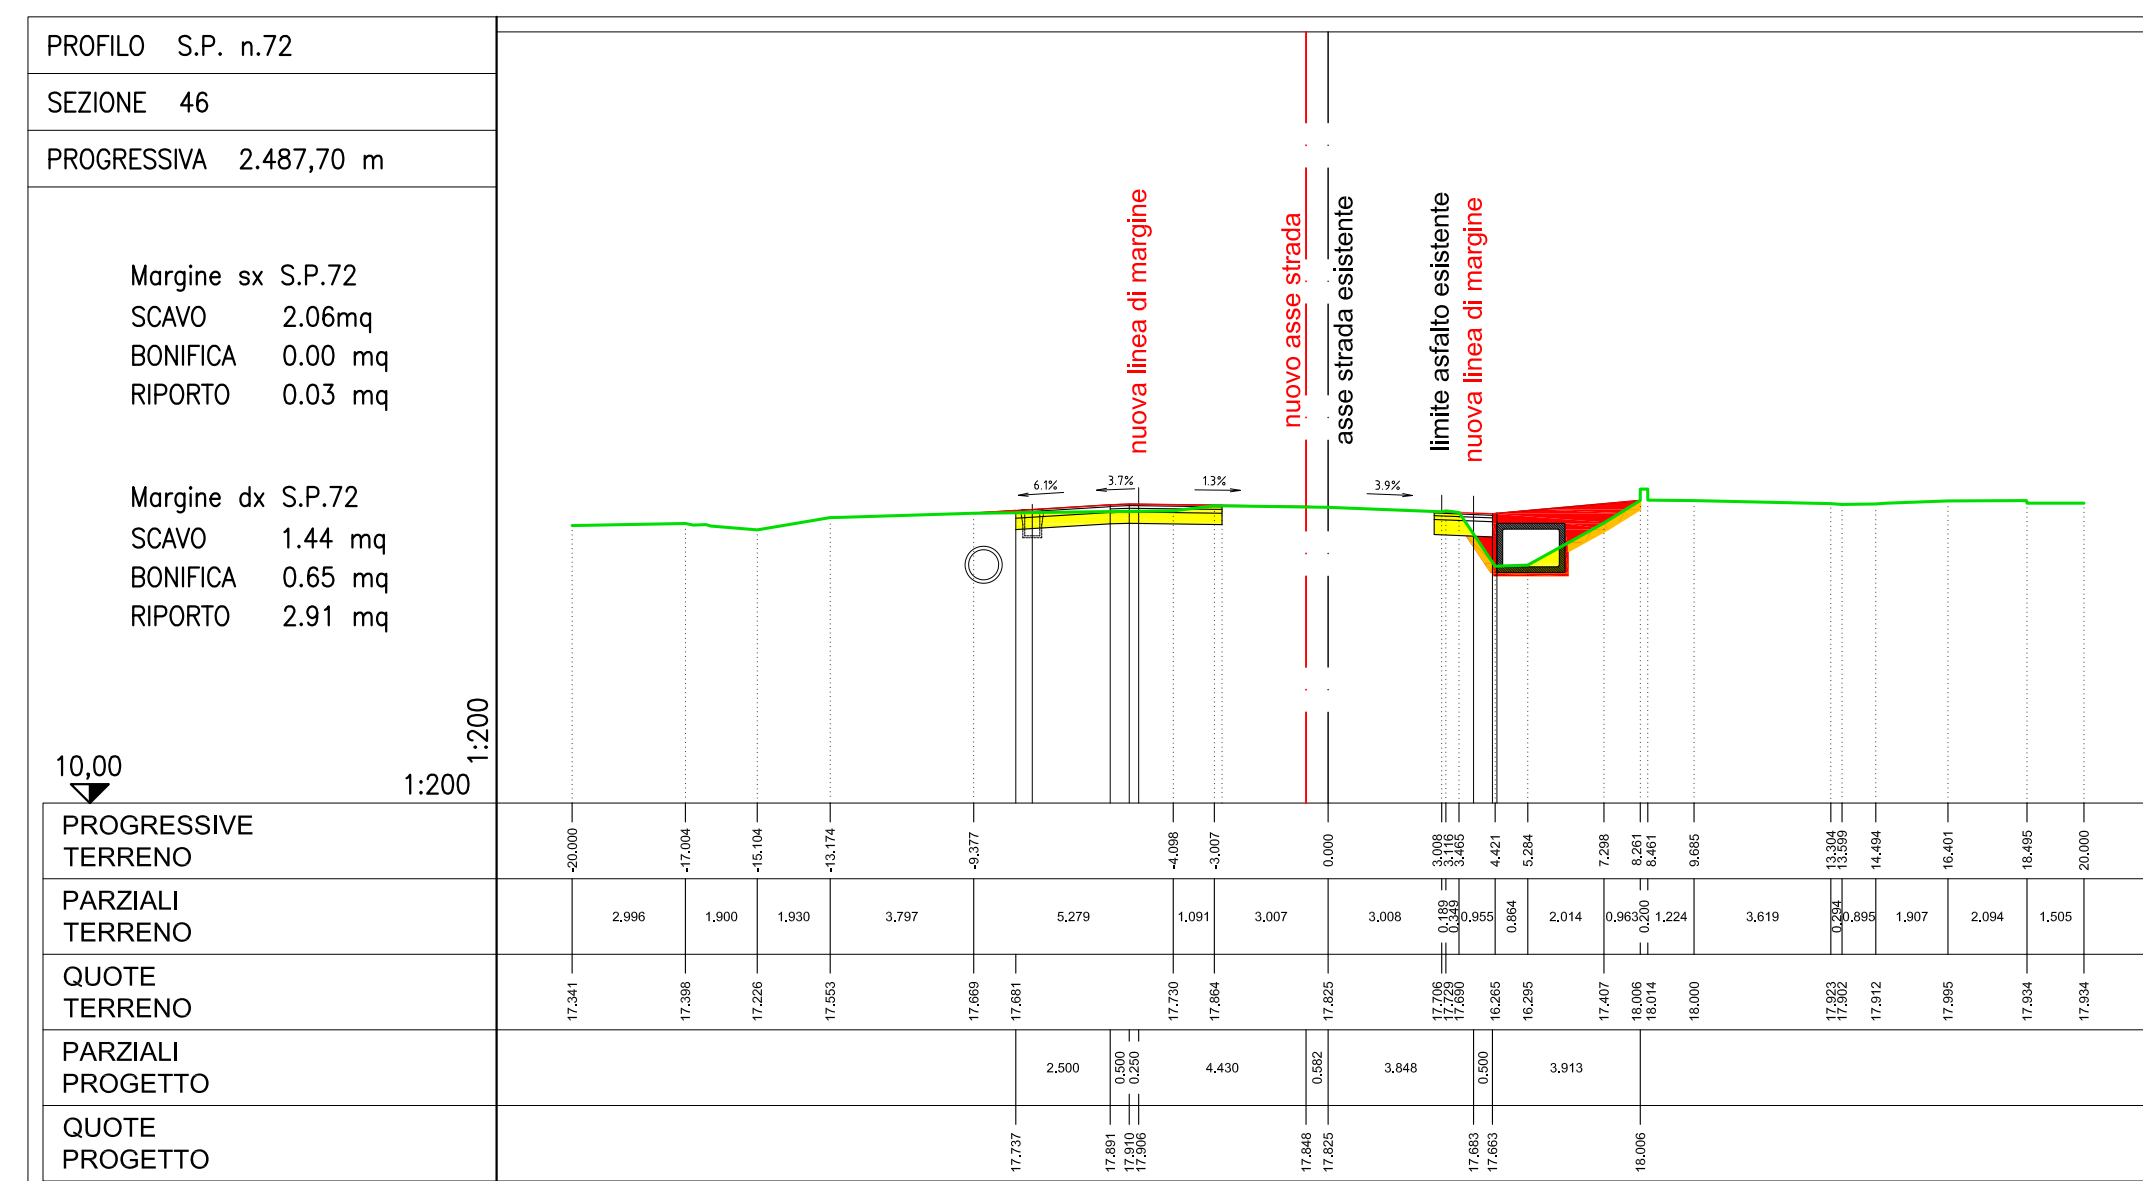
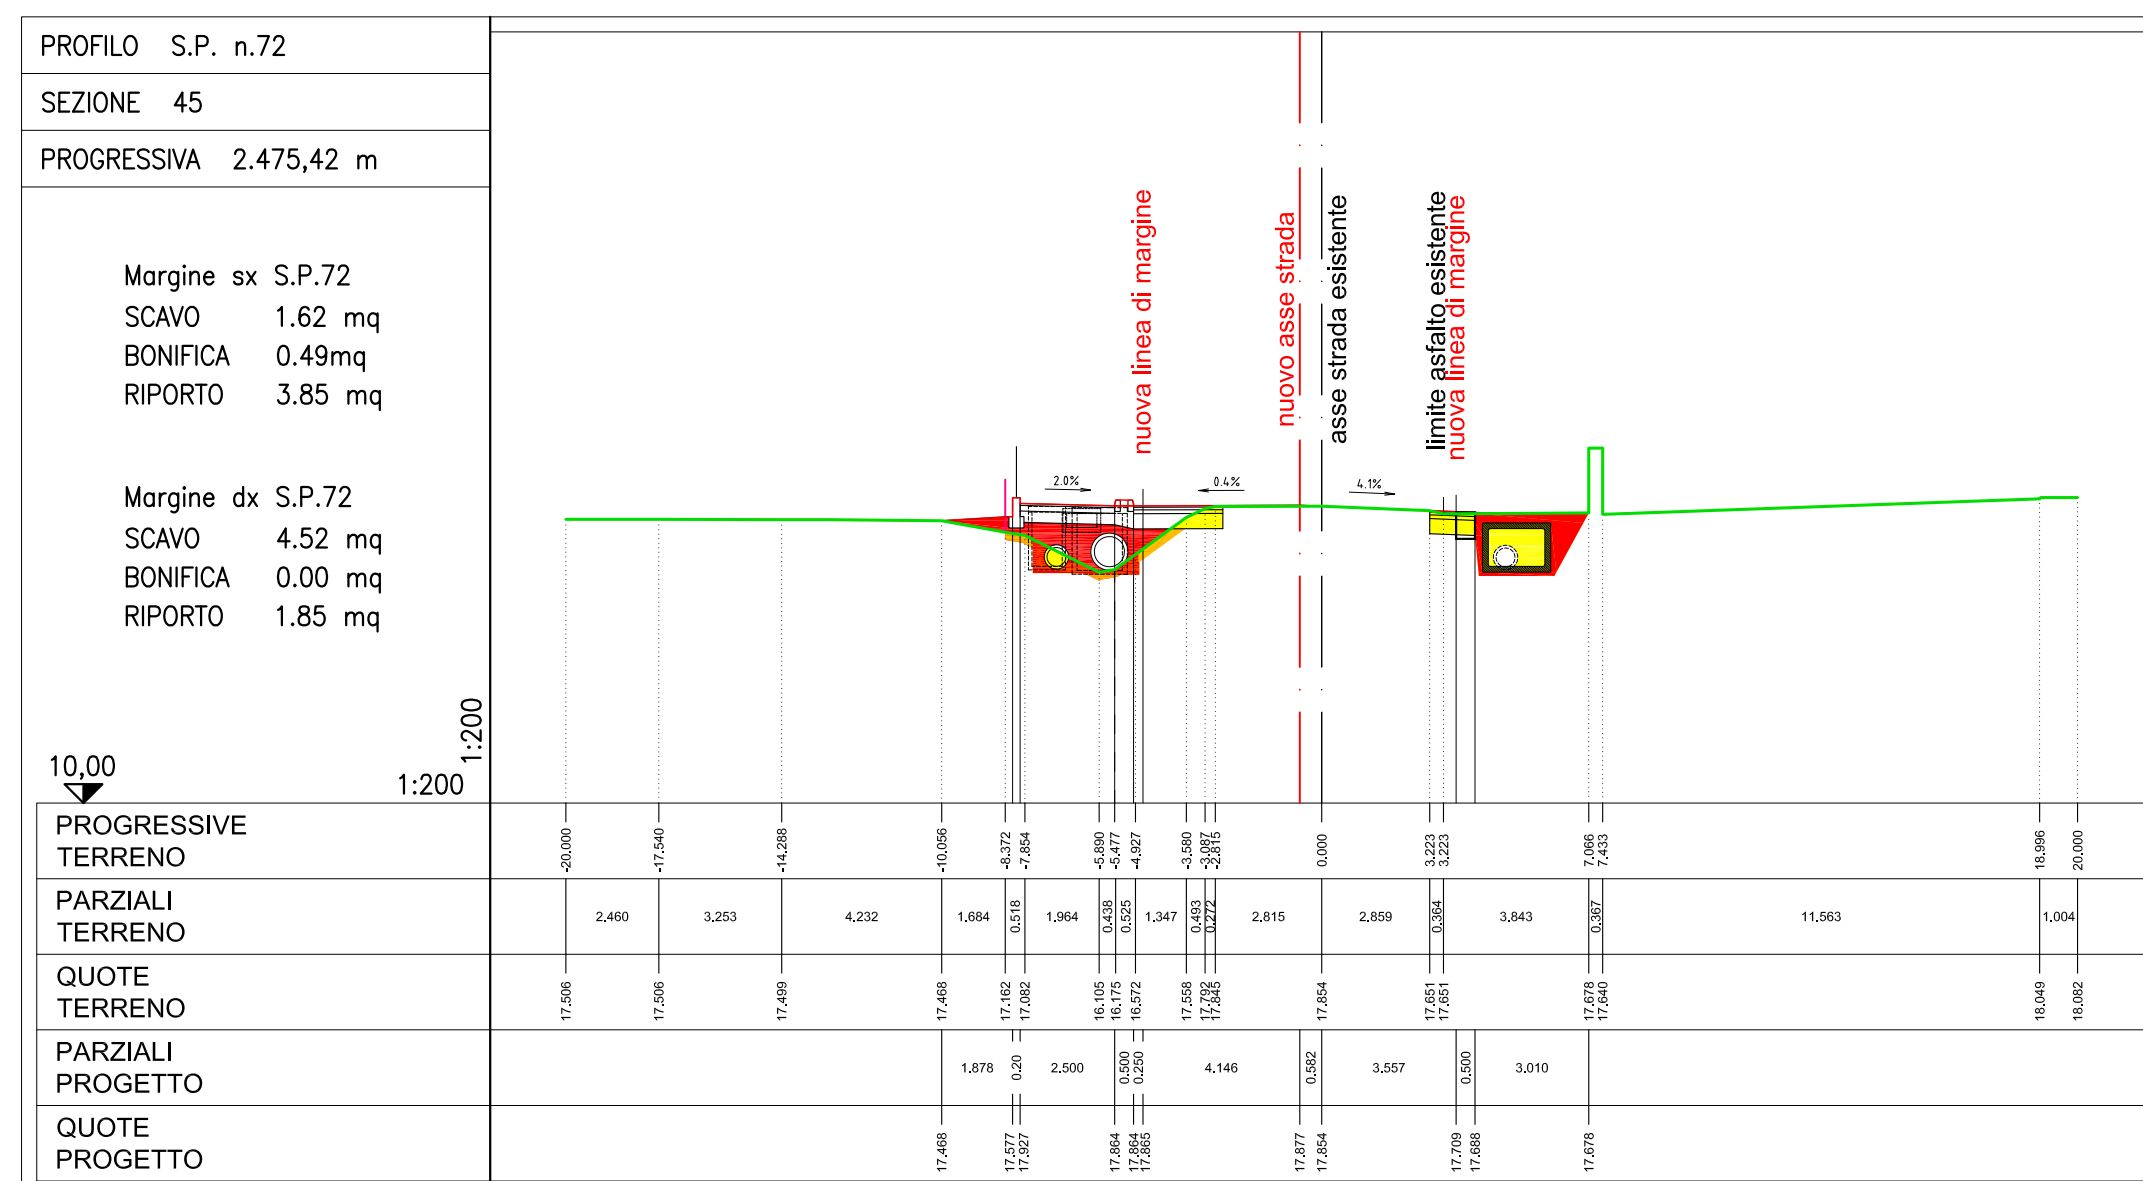
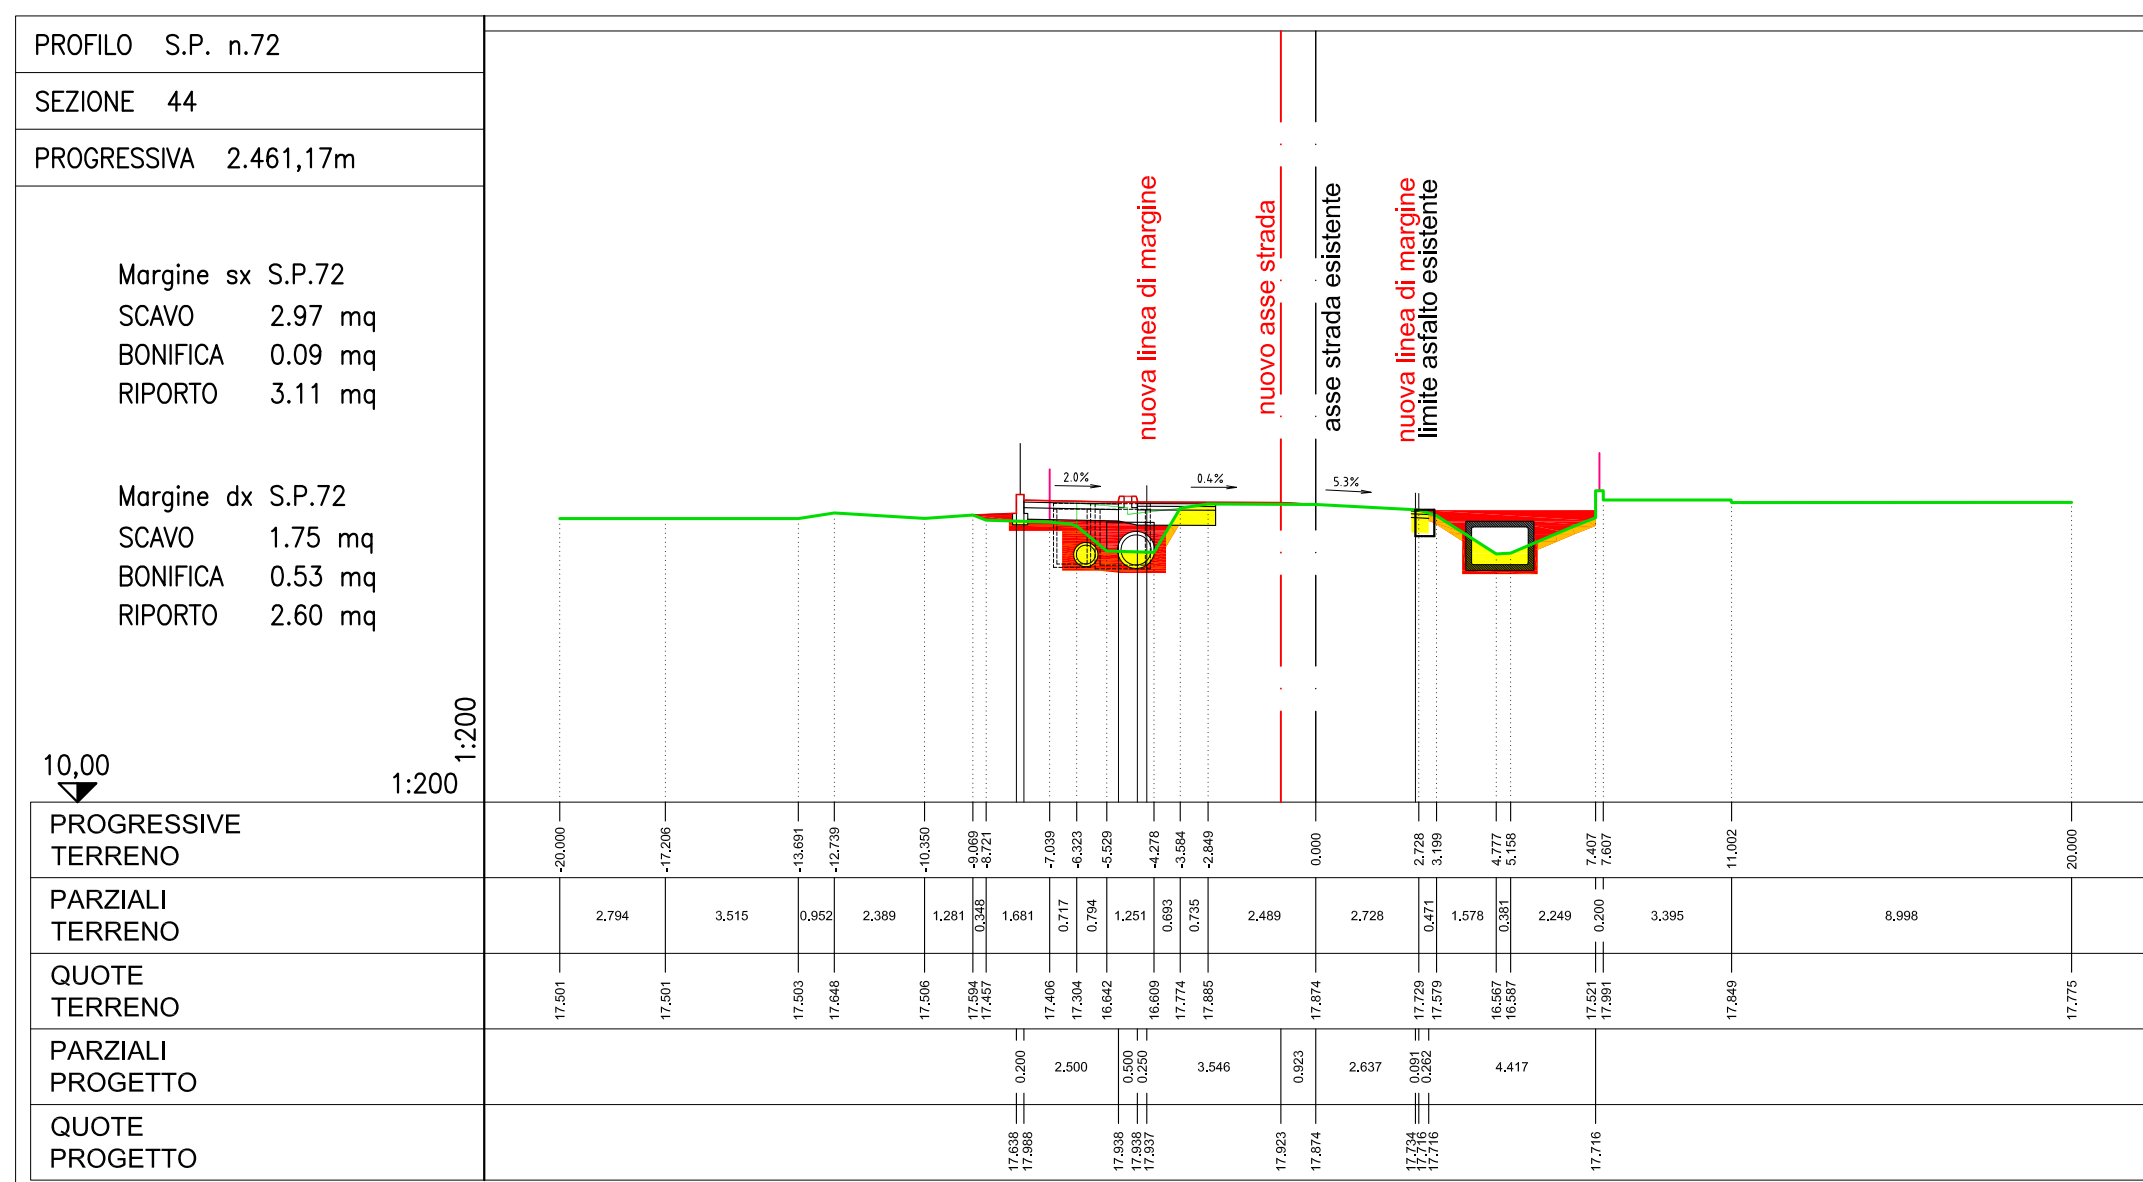
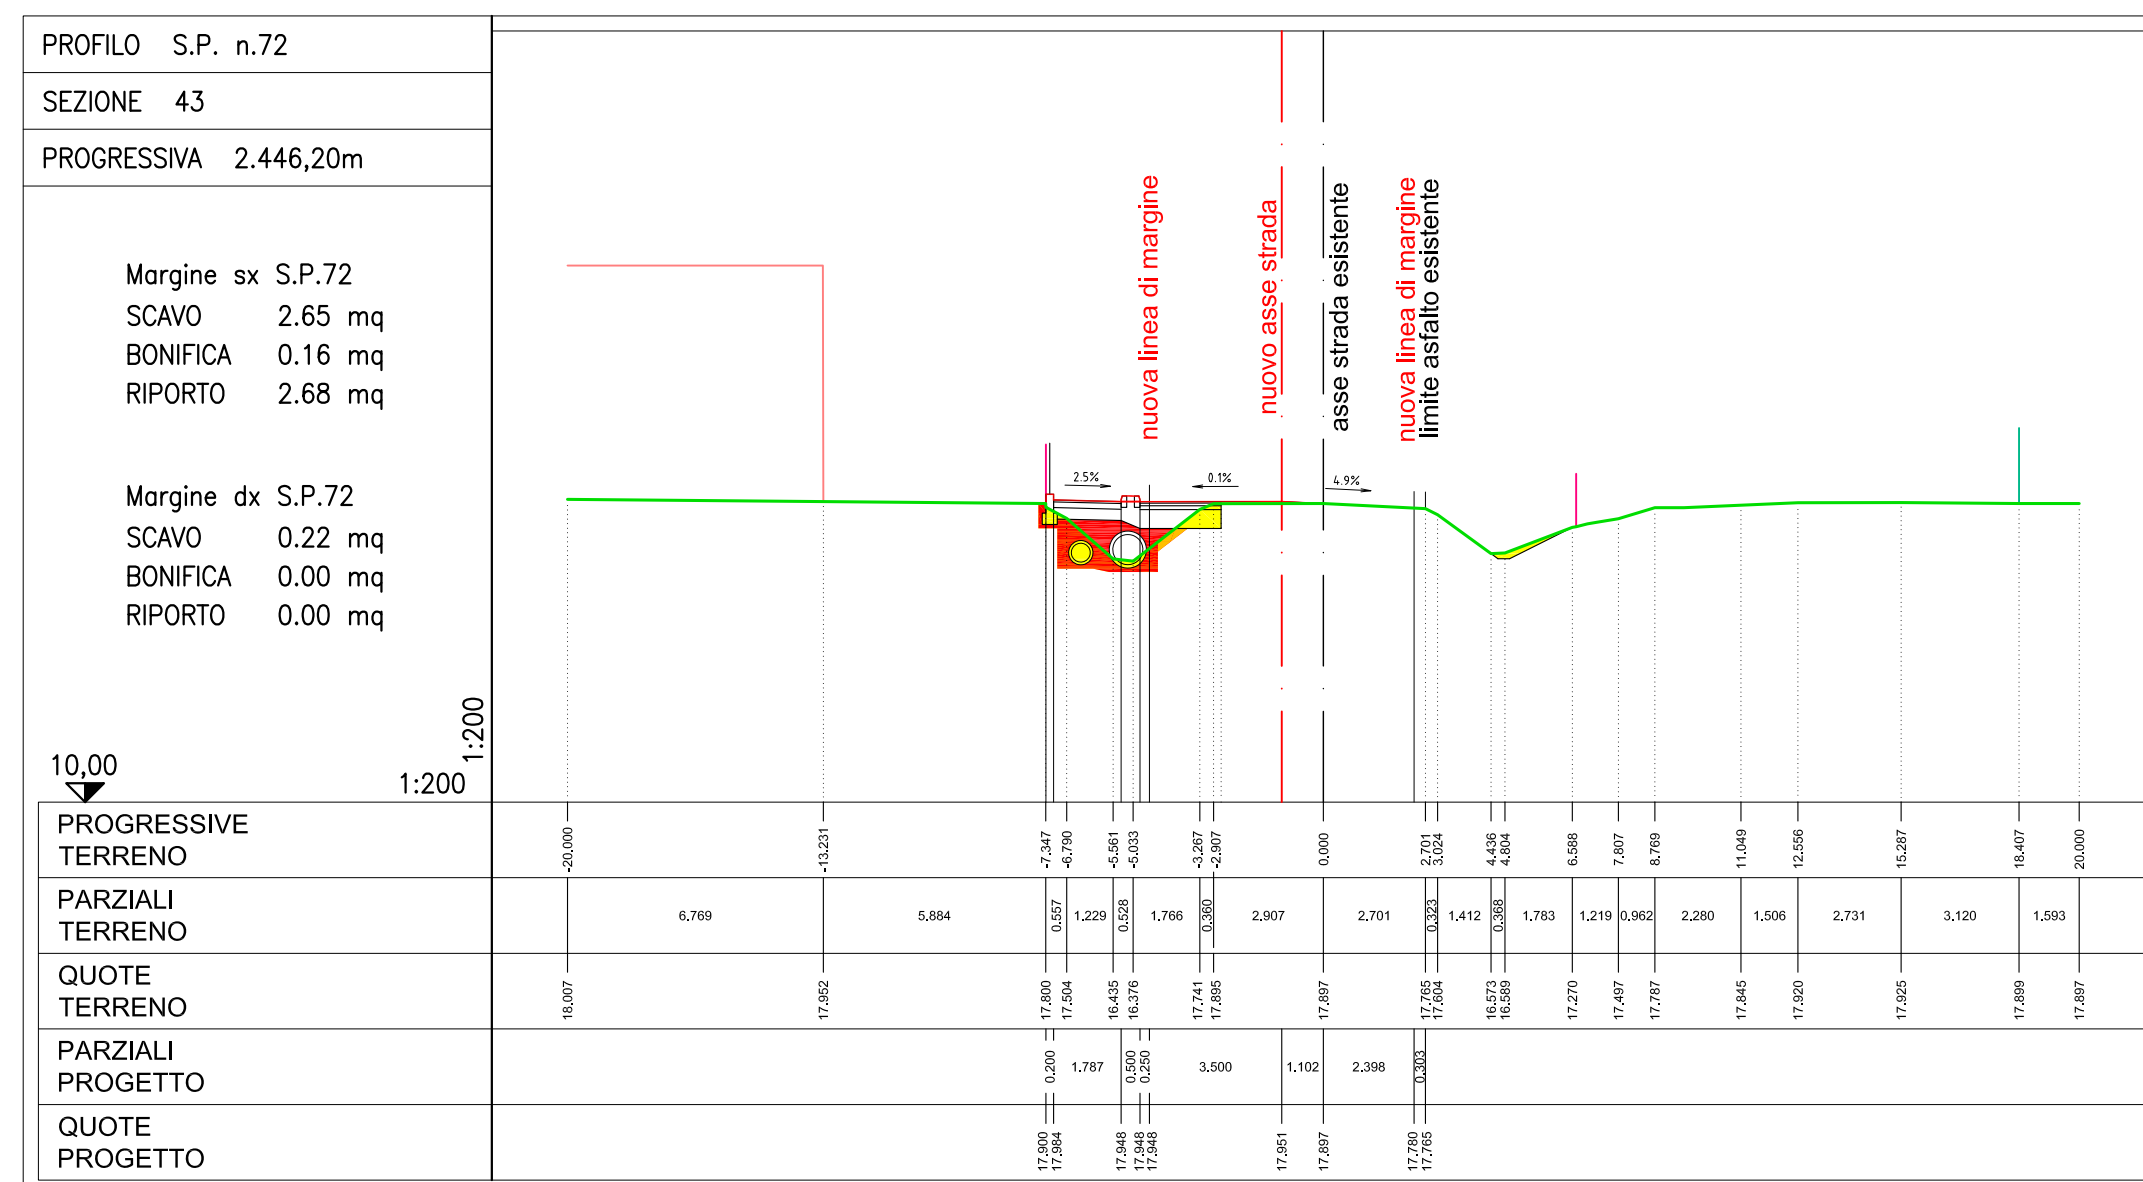
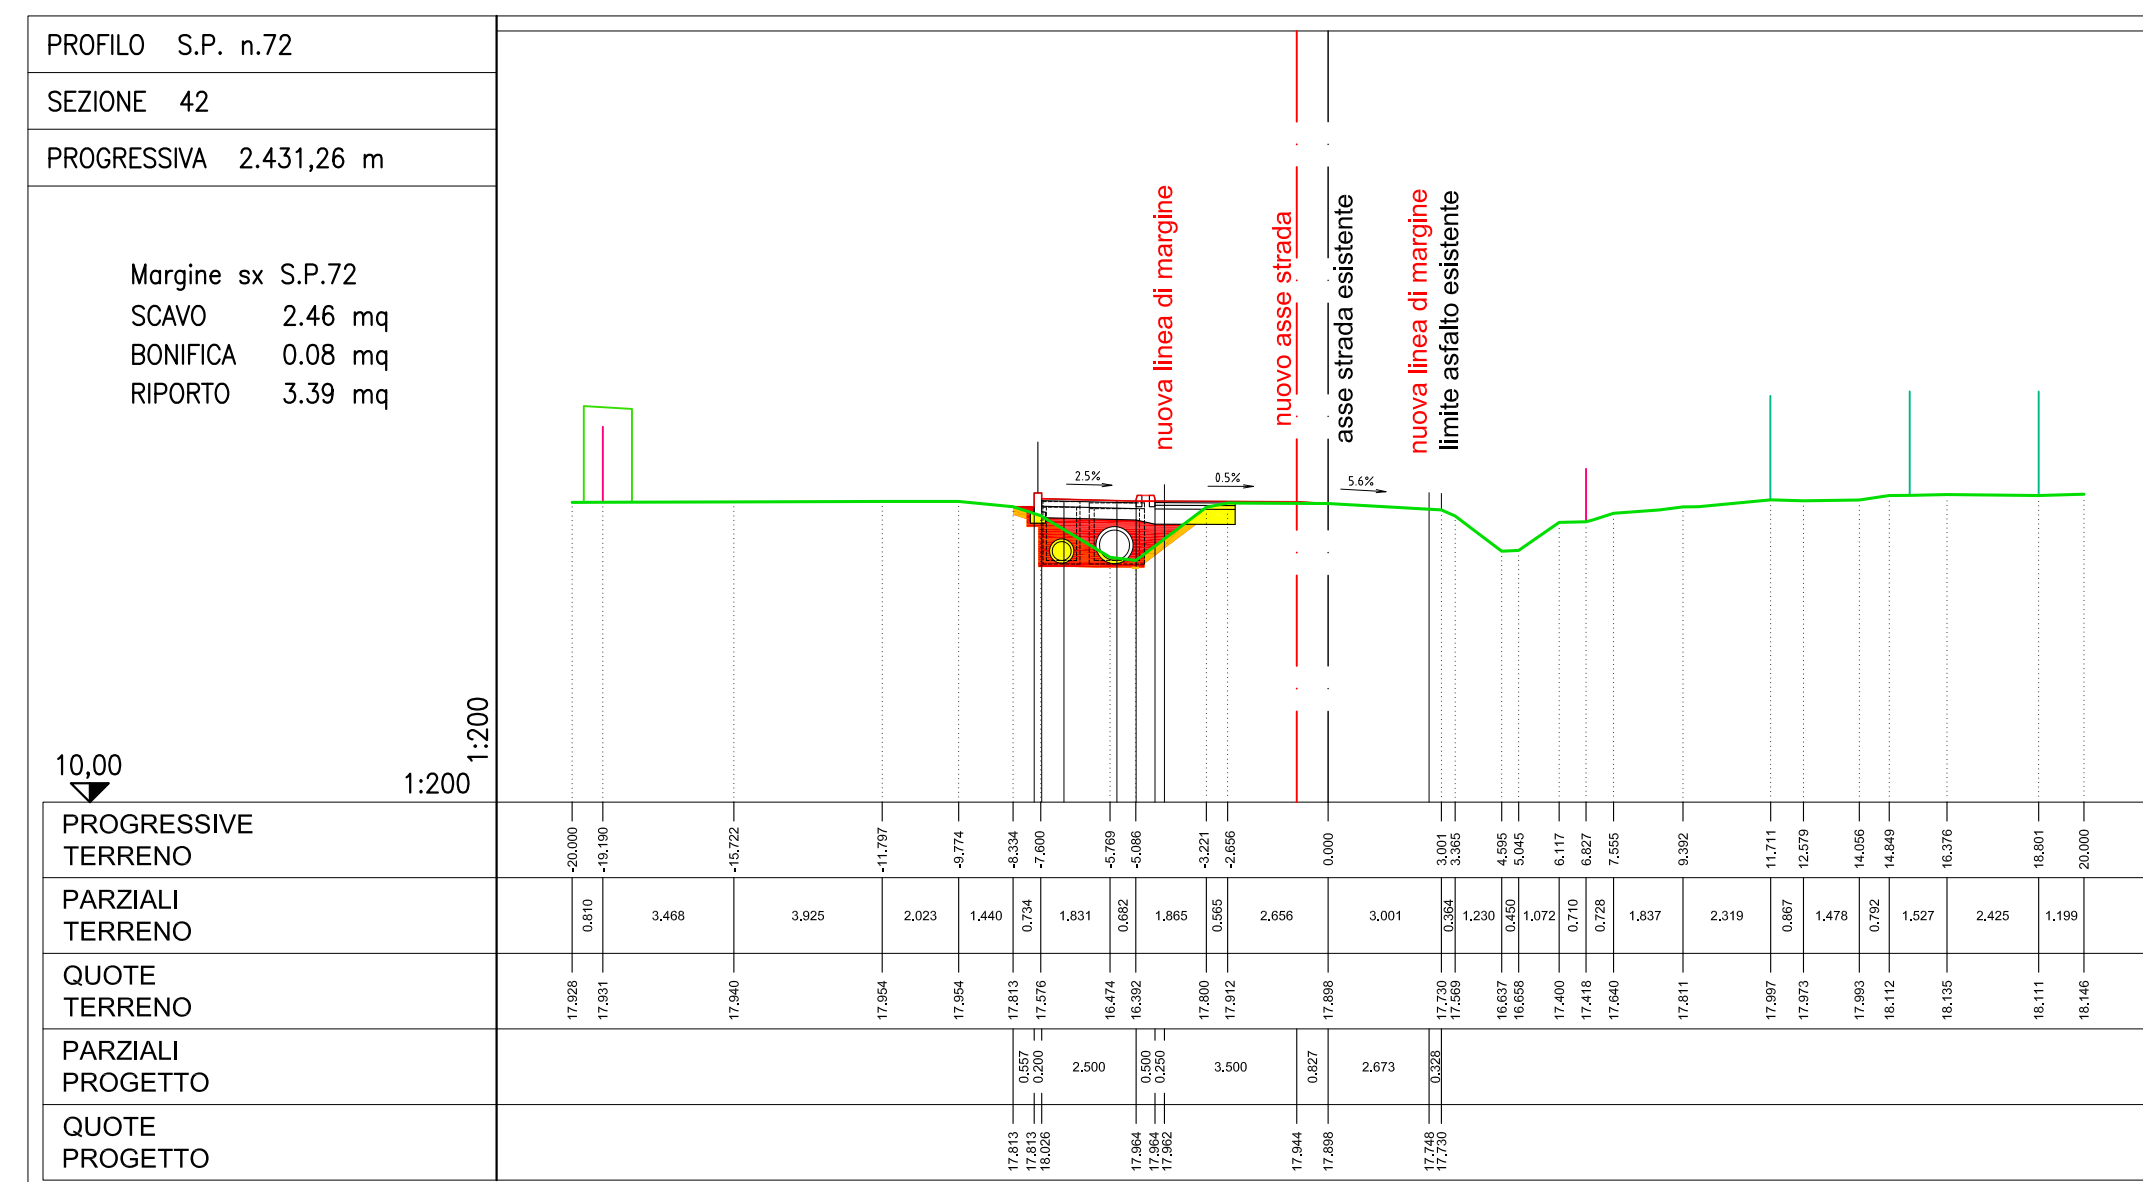


Per posizione sezioni
cfr. elab. n. 12.1 "PLANIMETRIA DI PROGETTO (sezioni 35 + 60)"

**PROVINCIA DI PADOVA**
Settore viabilità

**LAVORI DI MIGLIORAMENTO SICUREZZA DELLE SS.PP.
BIL. 2022 – DM 224/20**
Adeguamento della S.P. n. 72 “Sementina”
in Comune di Veggiano - Località Capitolo
PRIMO LOTTO FUNZIONALE - km 2+370 ÷ km 3+090

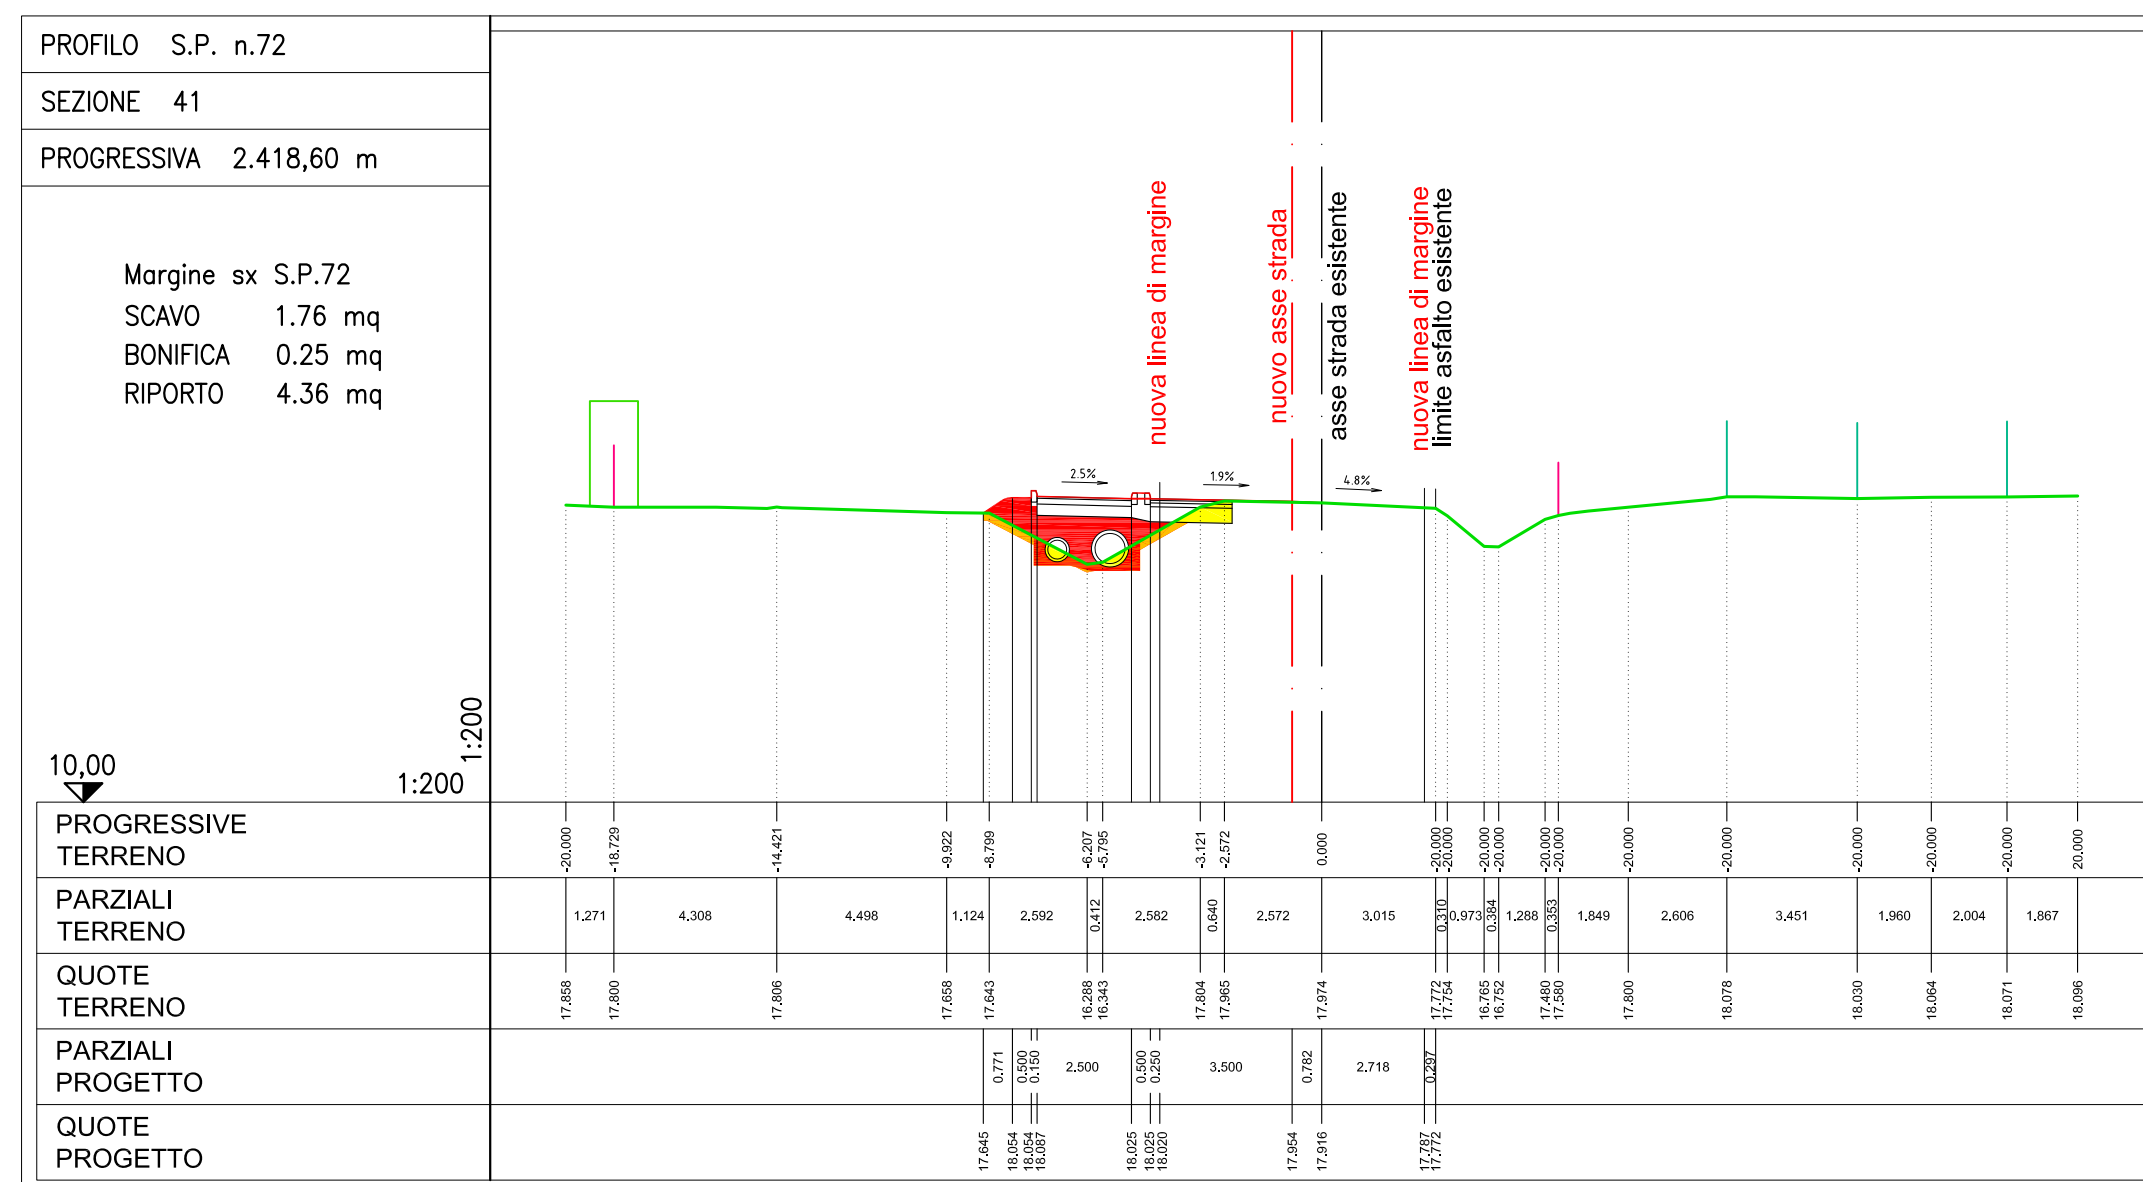

DIRIGENTE DELL'AREA TECNICA: ing. Marco Pettene
RESPONSABILE UNICO DEL PROCEDIMENTO: geom. Mauro Veronese

PROGETTO DEFINITIVO

SEZIONI STRADALI TRASVERSALI DI PROGETTO
(sezioni 38 + 48)

16.1

ing. Franco Galuppo
via Chiesanuova, 195 int. 4
35136 Padova
tel. 348 2923248
e-mail: francopem@libero.it
pec: franco.galuppo@innopar.it

COLLABORAZIONI
ARCSys s.r.l.
strada Battaglia, 129
35020 Albignasego (PD)
ing. Loris Lovo
dott. geol. Robert

	CO
	SC
	CA
	RE