LUNGHEZZA APPROSS. [m]	55.00
SEZ. LIQUIDA UTILE [mq]	0.28
VOL. LIQUIDO UTILE [mc]	15.40

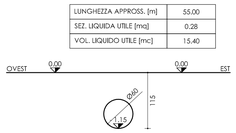

SEZIONE A
scala 1:50

LUNGHEZZA APPROSS. [m]	50.00
SEZ. LIQUIDA UTILE [mq]	0.28
VOL. LIQUIDO UTILE [mc]	14.00

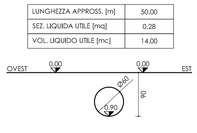

SEZIONE B
scala 1:50

LUNGHEZZA APPROSS. [m]	40.00
SEZ. LIQUIDA UTILE [mq]	0.50
VOL. LIQUIDO UTILE [mc]	20.00

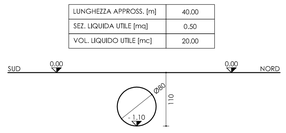

SEZIONE C
scala 1:50

LUNGHEZZA APPROSS. [m]	65.00
SEZ. LIQUIDA UTILE [mq]	0.50
VOL. LIQUIDO UTILE [mc]	32.50

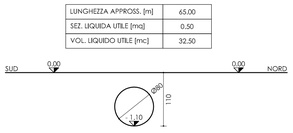

SEZIONE D
scala 1:50

LUNGHEZZA APPROSS. [m]	108.00
SEZ. LIQUIDA UTILE [mq]	0.28
VOL. LIQUIDO UTILE [mc]	30.24

SEZIONE E
scala 1:50

LUNGHEZZA APPROSS. [m]	40.00
SEZ. LIQUIDA UTILE [mq]	1.60
VOL. LIQUIDO UTILE [mc]	64.00

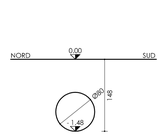

SEZIONE F
scala 1:50

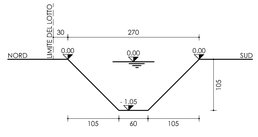

SEZIONE H
scala 1:50

LUNGHEZZA APPROSS. [m]	34.00
SEZ. LIQUIDA UTILE [mq]	4.13
VOL. LIQUIDO UTILE [mc]	140.00

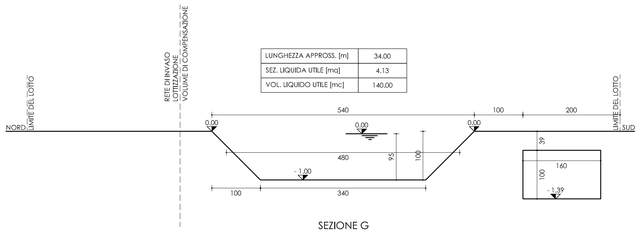

SEZIONE G
scala 1:50

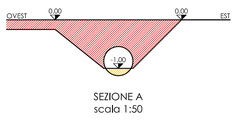

SEZIONE A
scala 1:50

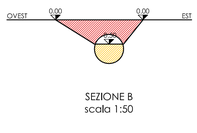

SEZIONE B
scala 1:50

SEZIONE C
scala 1:50

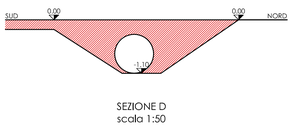

SEZIONE D
scala 1:50

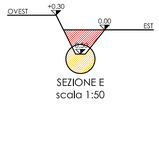

SEZIONE E
scala 1:50

SEZIONE F
scala 1:50

SEZIONE H
scala 1:50

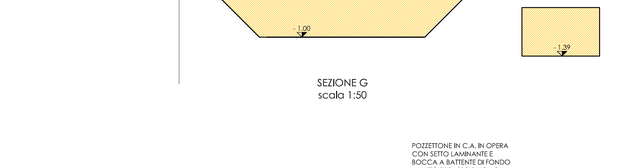

SEZIONE G
scala 1:50

CALCOLO DI EQUIVALENZA VOLUMETRICA TRA FOSSATI ESISTENTI DA INTERRARE E FOSSATI DI PROGETTO DA APRIRE (VEDI ANCHE SEZIONI)

VOL. LIQ. UTILE ESIST. [mc]	304.30
VOL. LIQ. UTILE PROG. [mc]	316.14
V.L.U.P./V.L.U.E.	1.04 >1

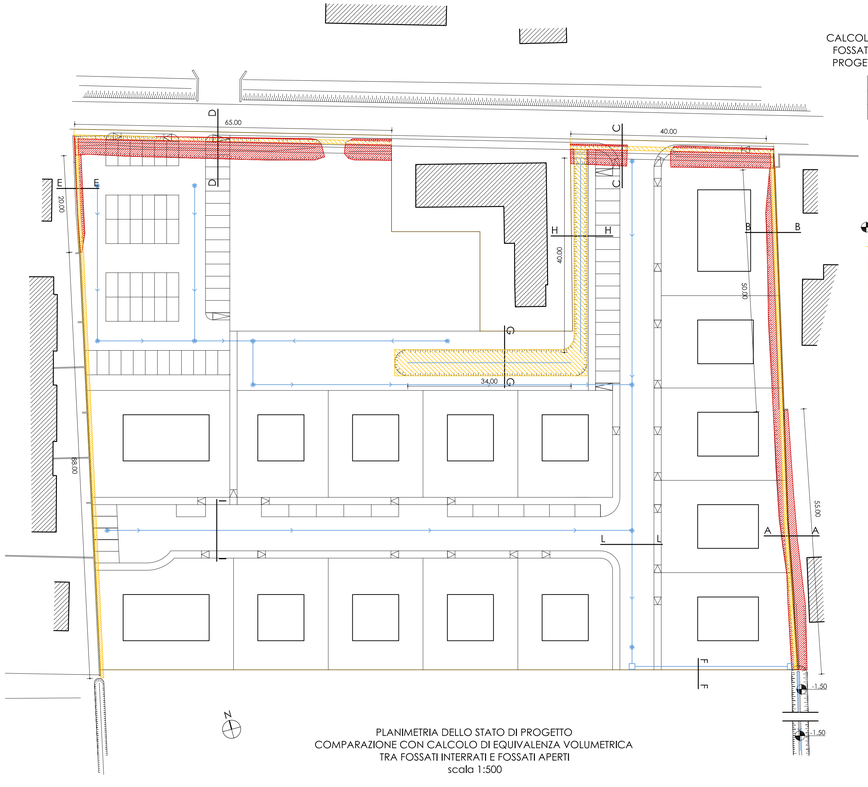

PLANIMETRIA DELLO STATO DI PROGETTO
COMPARAZIONE CON CALCOLO DI EQUIVALENZA VOLUMETRICA
TRA FOSSATI INTERRATI E FOSSATI APERTI
scala 1:500

LEGENDA

ZERO DI RIFERIMENTO COINCIDE CON 10.000 m SU MEDIO MARE

+0.025 QUOTA DI PROGETTO (m RISPETTO A ZERO DI RIFERIMENTO)

CONFINE DI PROPRIETA'

CHIUSURA FOSSATO ESISTENTE

TOMBINAMENTO

NUOVO FOSSATO DI PROGETTO

A NORD DELLA LOTTIZZAZIONE VIENE TOMBINATO IL FOSSATO ESISTENTE PER LA PARTE IN PROPRIETA' MENTRE VENGONO CHIUSI I RIMANENTI FOSSATI INTERNI ALL'AMBITO DELL'INTERVENTO
PER COMPENSARE IL RIMANENTE VOLUME LIQUIDO ESISTENTE PERSO E PER PERMETTERE L'ALLONTANAMENTO DELLE ACQUE DI LOTTIZZAZIONE (PREVIA LAMINAZIONE) VERSO SUD, VIENE REALIZZATO UN FOSSATO CON ASSE EST-OVEST A SUD DELLA LOTTIZZAZIONE. AL DI FUORI DELL'AMBITO DI INTERVENTO, MA CON IL CONSENSO DELLA CONTIGUA PROPRIETA', CON RIPROFILATURA DELLO SCOLO ESISTENTE LATO EST FINO AL RAGGIUNGIMENTO DELLA QUOTA A 8.500 m SUL MEDIO MARE (-1.50 RISPETTO A ZERO DI RIFERIMENTO)

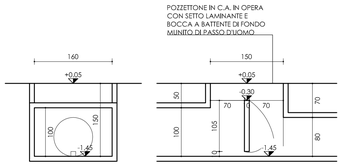

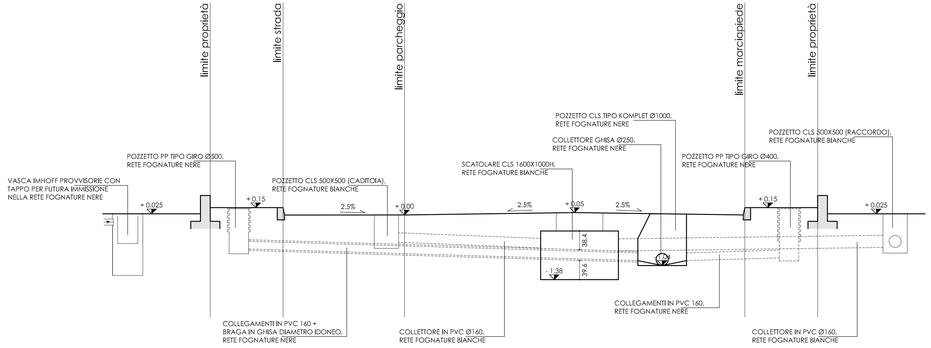

SEZIONE I
scala 1:50

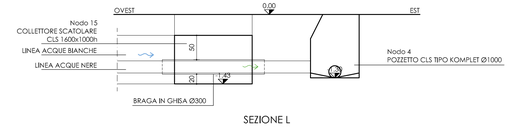

SEZIONE L
scala 1:50

Comune di Villanova di Camposampiero
Provincia di Padova

Piano di lottizzazione 'Murelle Vecchia'

Committenza
Euroimmobiliare s.r.l.

Progettista
Riolfo ing. Devis

Progettazione infrastrutturale idraulica

Reti acque reflue e acque meteoriche con sezioni e planimetria comparativa scavi e rinterri (scale varie)
Agg.to 4, 26 luglio 2010

Tav. 2.3

tecno project architettura+ingegneria
bedin, martignon & riolfo associati
via roma, 121 - 35010 villanova di camposampiero (pd)
tel. / fax 049 8005180 - e-mail info@tecno-project.biz - codice fiscale / partita i.v.a. 04354250286

copyright © - tecno project architettura+ingegneria - tutti i diritti riservati