



Planimetria stato concessionato - scala 1:500



ESTRATTO DI P.R.G.  
PROVINCIA DI PADOVA  
COMUNE DI VILLANOVA DI CAMPOSAMPIERO  
PIANO PARTICOLAREGGIATO "MUSSOLINI"  
scala 1:2000

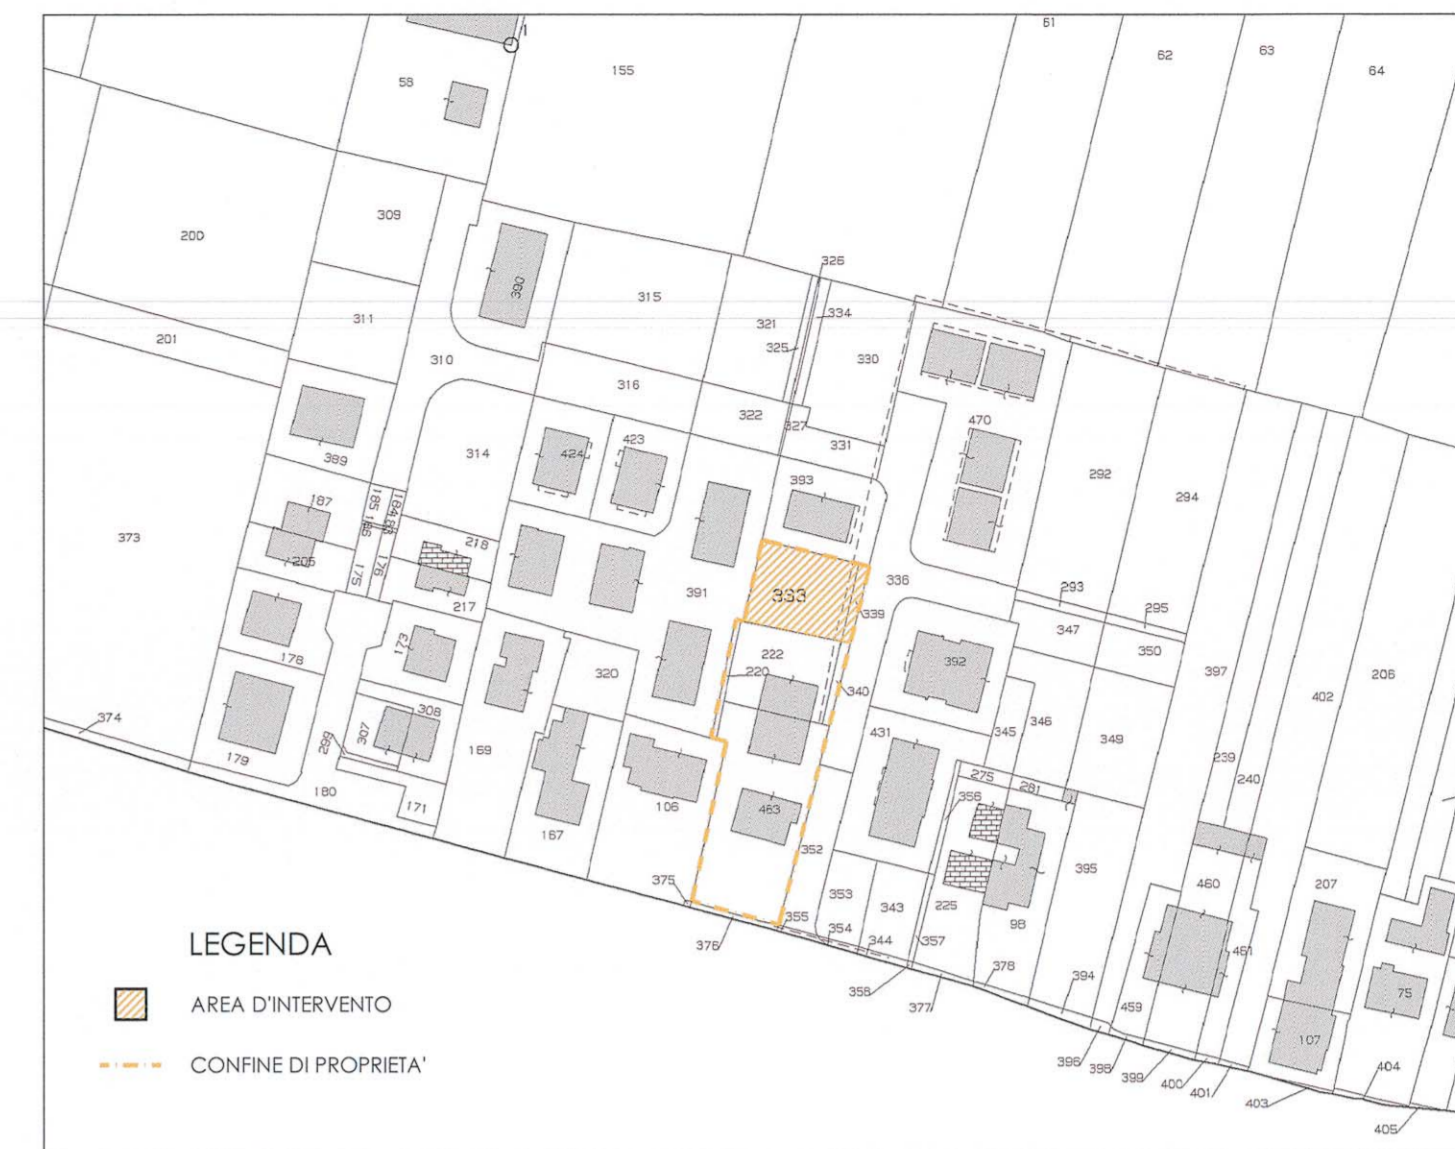

ESTRATTO DI MAPPA CATASTALE  
PROVINCIA DI PADOVA  
COMUNE DI VILLANOVA DI CAMPOSAMPIERO  
FOGLIO 2 MAPPALI 220 - 222 - 333 - 339 - 340 - 463  
scala 1:2000

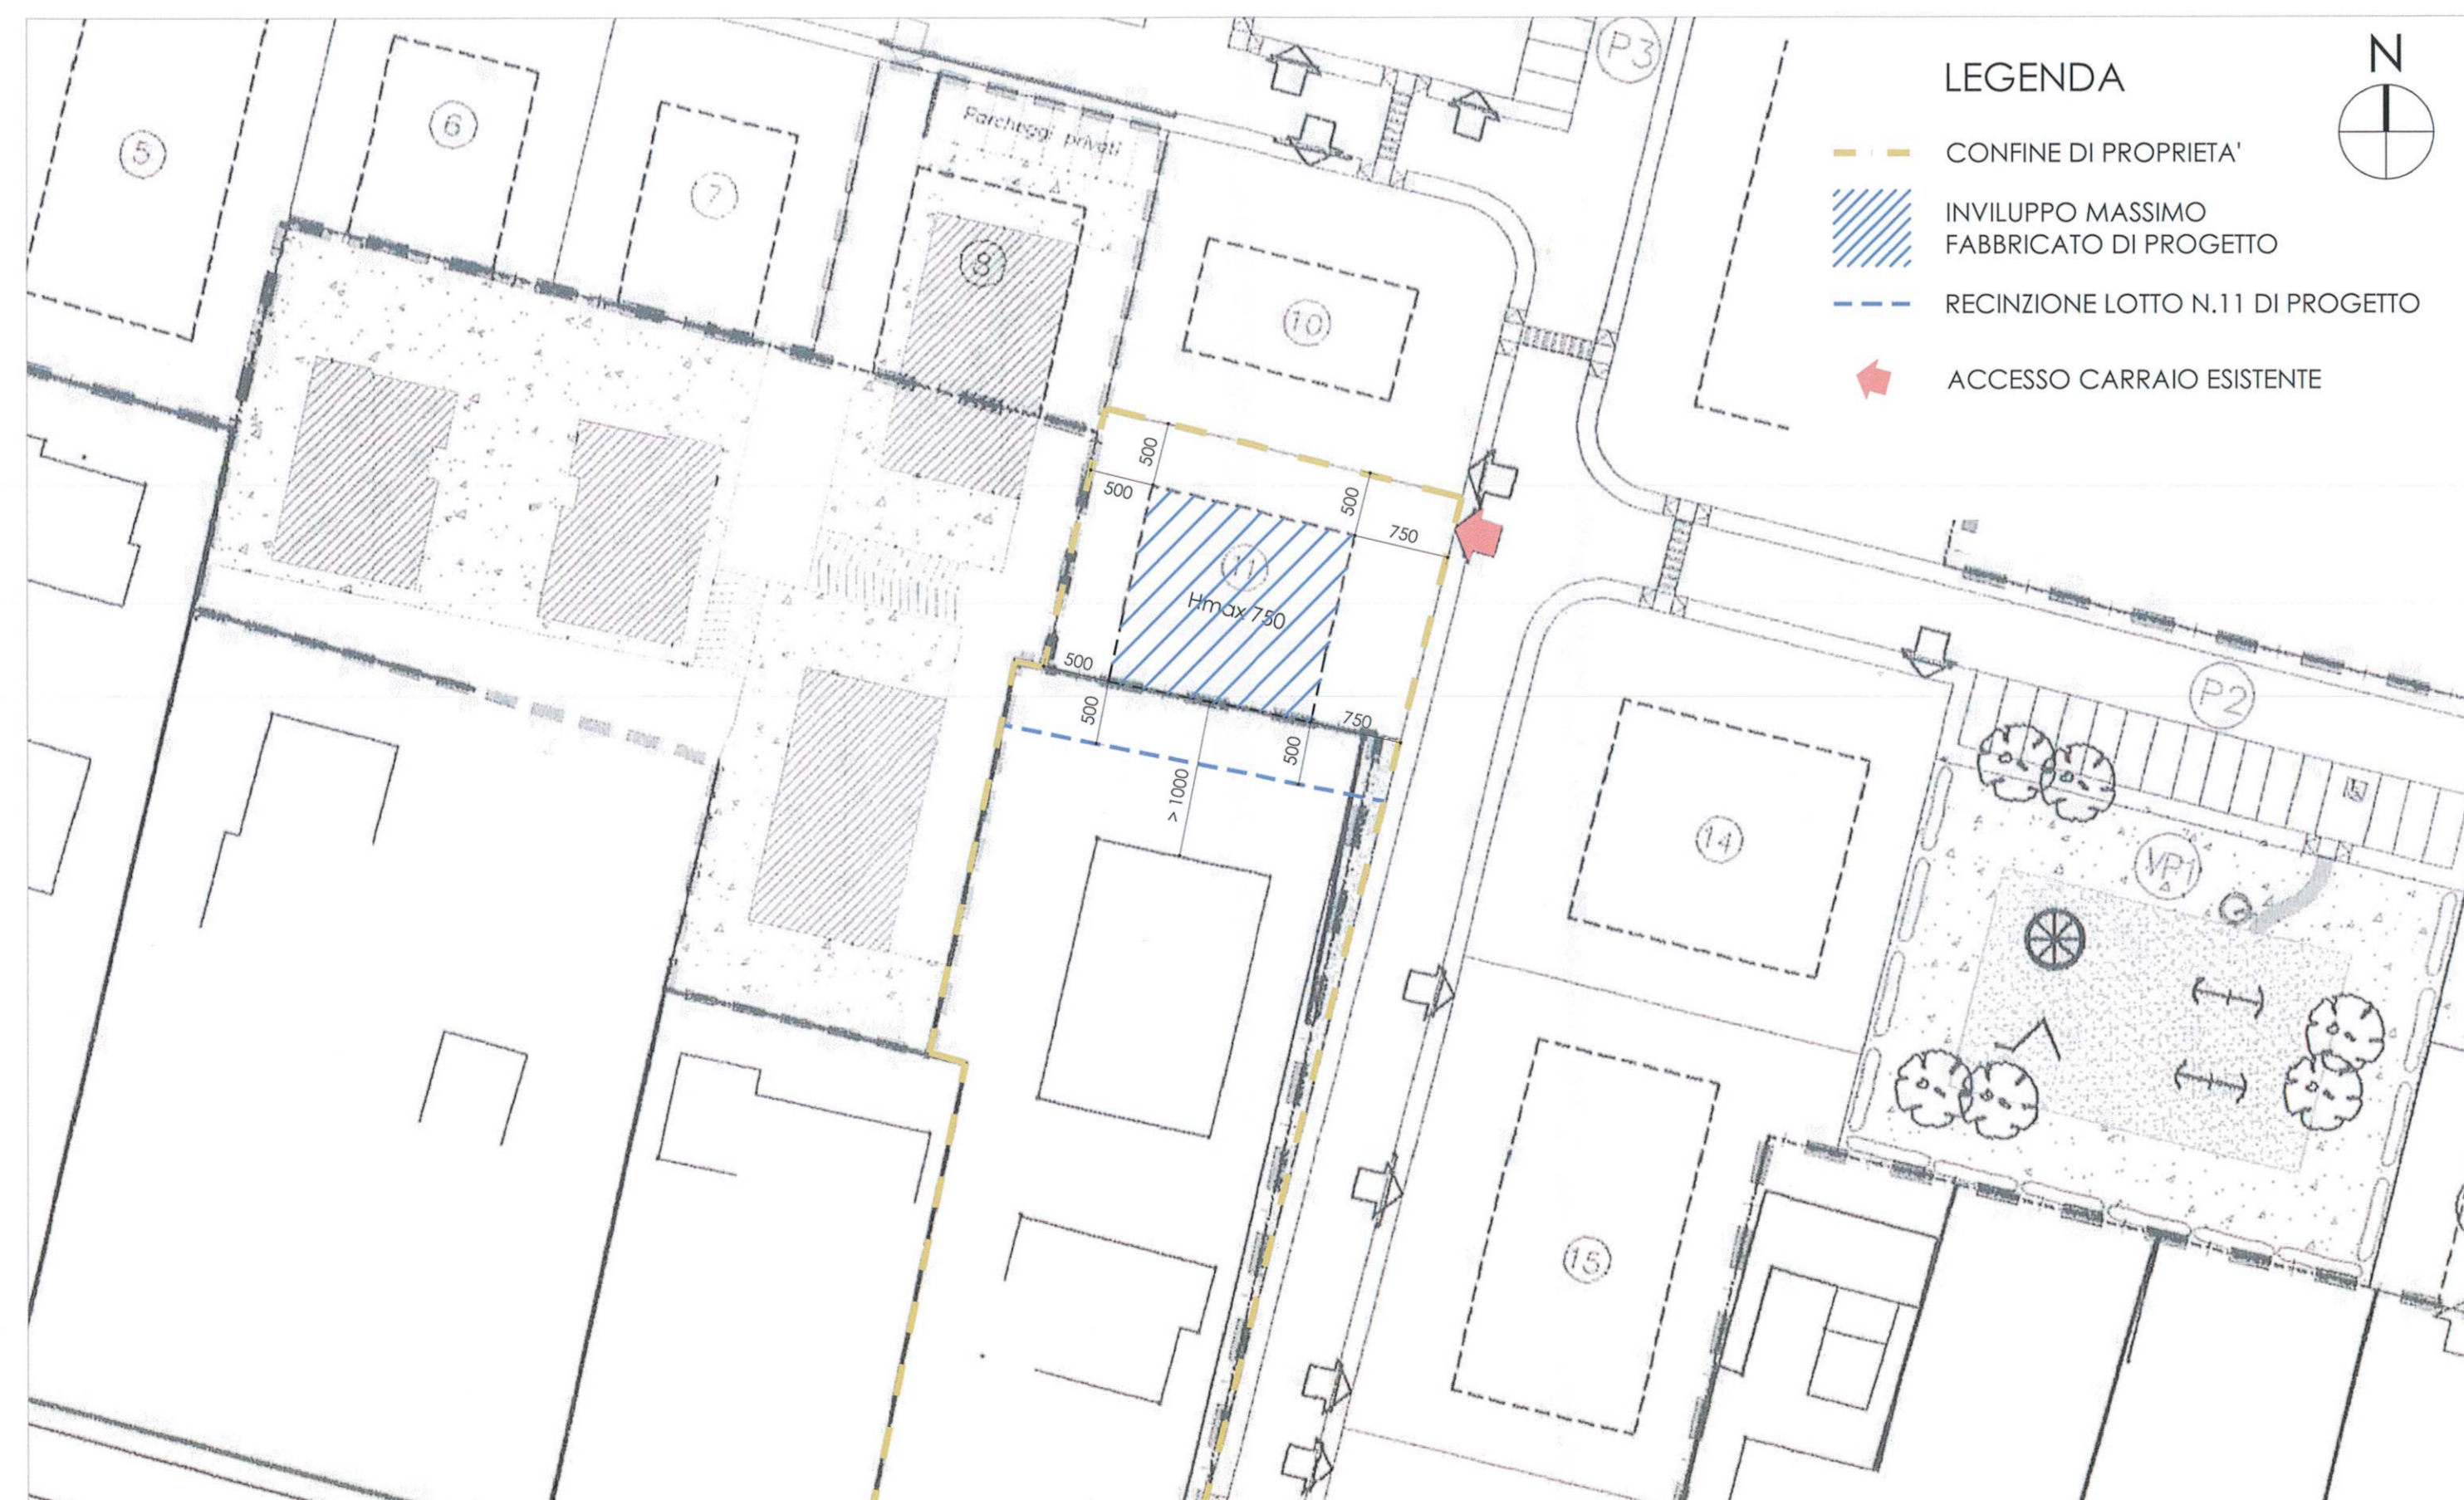

Planimetria stato di progetto - scala 1:500



Planimetria stato comparativo - scala 1:500

**Comune di Villanova di Camposampiero**  
Provincia di Padova

Richiesta di Variante parziale al Piano Particolareggiato "Mussolini"

Committenza *Carraro Bruno*  
Carraro Bruno

Progettista  
Marlignon geom. Maria

Progettazione architettonica autorizzativa

Estratto di mappa ed Estratto di P.R.G. (1:2000)  
Planimetria stato concessionato, stato di progetto e stato comparativo (1:500)  
Agg.to 1, 7 novembre 2012

COMUNE DI VILLANOVA DI CAMPOSAMPIERO (PD) - Arrivo  
numero 18-11-2012  
data Registrazione 18-11-2012  
rot. N. 0009225  
lasse: 8 fasc.: 3

**Tav. U**

**tecno project architettura+ingegneria**  
bedin, marlignon & rifo associati

via roma, 121 - 35010 villanova di camposampiero (pd)  
tel. / fax 049 8005180 - e-mail info@tecno-project.biz - codice fiscale / partita i.v.a. 04354250286

copyright © - tecno project architettura+ingegneria - tutti i diritti riservati