

COMUNE DI VILLANOVA  
DI CAMPOSAMPIERO

PROVINCIA DI PADOVA




Tav.  
n. **U 2**

**P.R.G.**

P.R.G. - ELABORATO COMPARATIVO

VARIANTE PARZIALE n. 18 AL P.R.G.  
AI SENSI DELL'ART. 50, COMMA 4 DELLA L.R. 61/1985 E S.M.I.

ADOTTATA CON D.C.C. \_\_\_\_ DEL \_\_\_\_

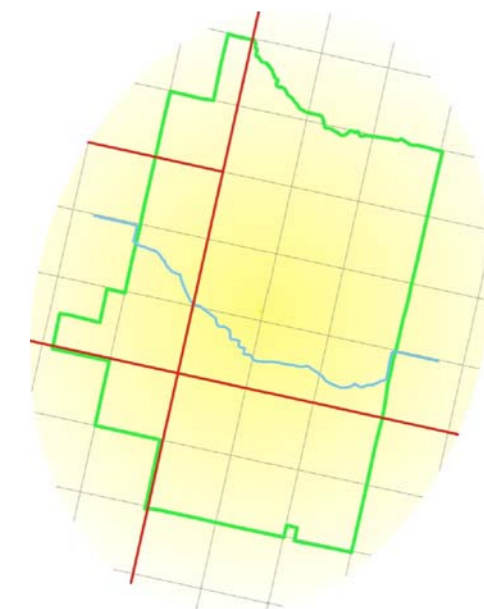

SCALA 1:2000

- IL PROGETTISTA -  
Ufficio Tecnico Comunale - Area Urbanistica  
Geom. LEOPOLDO MOZZATO  
Arch. DOMENICO MANDURINO  
Dott.ssa SARA RIZZATO

- IL SINDACO -  
Dott.ssa SILVIA FATTORE

- IL SEGRETARIO -  
Dott.ssa NADIA CELEGHIN


AGGIORNAMENTO  
GENNAIO 2013

ADOTTATO CON D.C.C. N. 61 DEL 06/11/1992  
APPROVATO CON D.G.R.V. N. 5313 DEL 23/11/1993

ESTRATTO DI P.R.G. VIGENTE\_ scala 1:2000




ESTRATTO DI P.R.G. IN VARIANTE\_ scala 1:2000

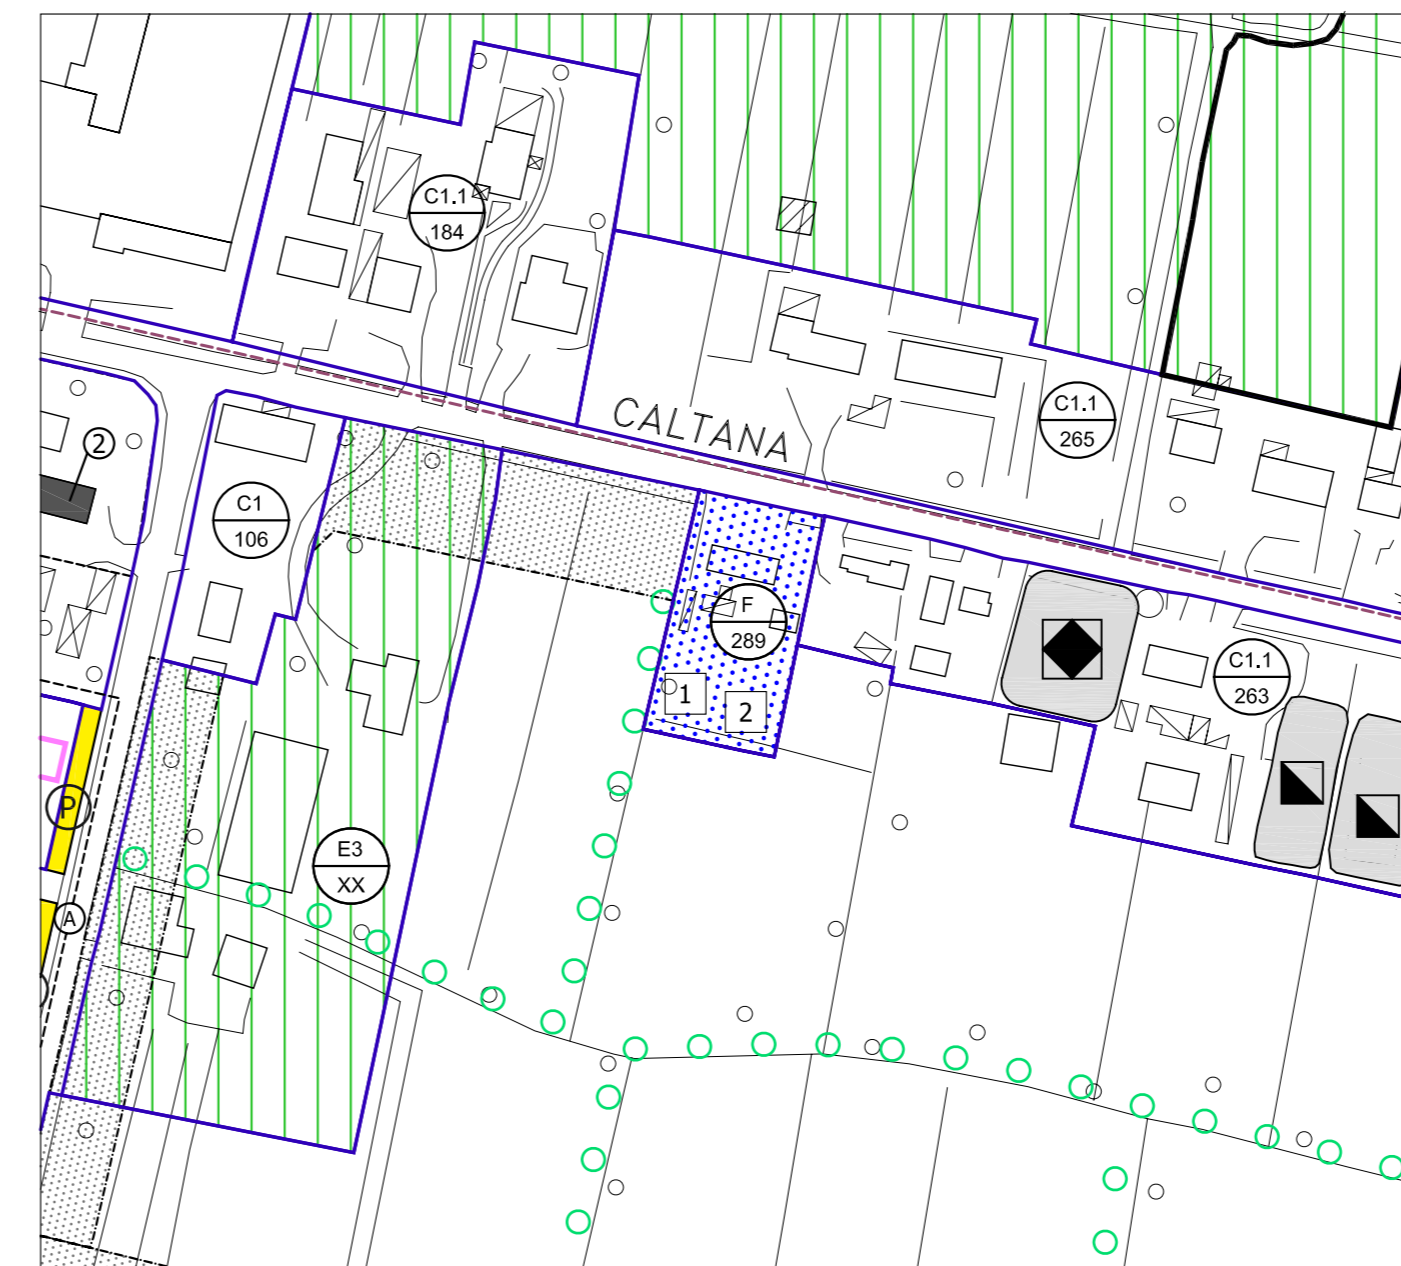

COMPARAZIONE\_ scala 1:2000



PERIMETRAZIONE STRALCIATA - Z.T.O. C1.1/263

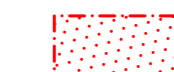

NUOVA PERIMETRAZIONE - Z.T.O. F 289

