


COMUNE DI VILLANOVA  
DI CAMPOSAMPIERO  
PROVINCIA DI PADOVA



Tav. n. **13** | **P.R.G.**

P.R.G. - INTERO TERRITORIO COMUNALE

VARIANTE PARZIALE n. 18 AL P.R.G.  
AI SENSI DELL'ART. 50, COMMA 4 DELLA L.R. 61/1985 E S.M.L.  
ADOTTATA CON D.C.C. \_\_\_ DEL \_\_\_

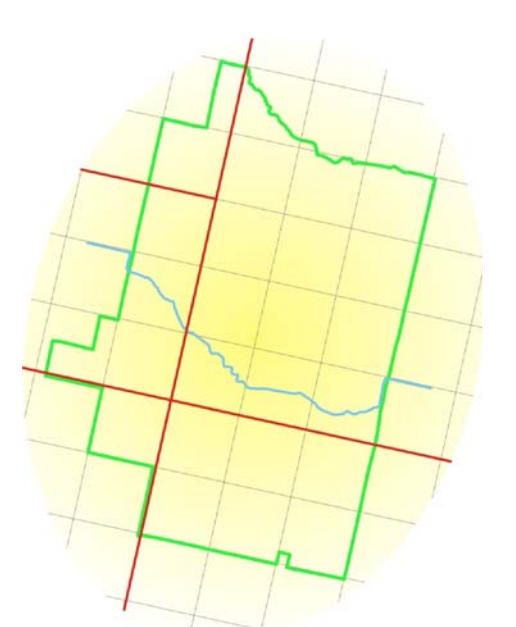

SCALA 1:5000

- IL PROGETTISTA -  
Ufficio Tecnico Comunale - Area Urbanistica  
Geom. LEONILDO MOZZATO  
Arch. DOMENICO MANDERINO  
Dot.ssa SARA RIZZATO

- IL SINDACO -  
Dot.ssa SILVIA FATTORE

- IL SEGRETARIO -  
Dot.ssa NADIA CELEGHIN

AGGIORNAMENTO  
GENNAIO 2013

ADOTTATO CON D.C.C. N. 61 DEL 06/11/1992  
APPROVATO CON D.G.R.V. N. 5313 DEL 23/11/1993

**LEGENDA**

- PERIMETRO DEL COMUNE
- ZONA B RESIDENZIALE
- ZONA B1 RESIDENZIALE
- ZONA C1 RESIDENZIALE
- ZONA C1.1 RESIDENZIALE SPARSE DIVERSE DALLE PRECEDENTI
- NUOVA EDIFICAZIONE - MC 400
- NUOVA EDIFICAZIONE - MC 100
- AREA INSERDATIVA NON EDIFICATA - MC 1200
- ZONA C2 RESIDENZIALE
- ZONA C2.1 RESIDENZIALE
- ZONA D ARTIGIANALE - INDUSTRIALE DI COMPLEMENTO
- ZONA D ARTIGIANALE - INDUSTRIALE DI COMPLEMENTO CON OBBLIGO DI STRUMENTO URBANISTICO ATTUATIVO
- SCHEDA DI INTERVENTO EDIFICI PRODUTTIVI AI SENSI ART. 30 L.R. 41/85 CON n. INDICANTE IL NUMERO DELLA SCHEDA
- ATTIVITA' ESISTENTI IN EDIFICI CON UTILIZZAZIONE ARTIGIANALE - INDUSTRIALE - COMMERCIALE DIVERSA DA QUELLA DEDICATA ALLA DESTINAZIONE DI ZONA DEL P.R.G. (L.R. 11/87) CON n. INDICANTE IL NUMERO DELLA SCHEDA
- SCHEDA DI INTERVENTO EDIFICI PRODUTTIVI AI SENSI ART. 30 L.R. 41/85 INTRODOTTI CON LA VARIANTI DEL 1999 CON n. INDICANTE IL NUMERO DELLA SCHEDA
- ATTIVITA' ESISTENTI IN EDIFICI CON UTILIZZAZIONE ARTIGIANALE - INDUSTRIALE - COMMERCIALE DIVERSA DALLA DESTINAZIONE DI ZONA DEL P.R.G. (L.R. 11/87) INTRODOTTI CON LA VARIANTI DEL 1999 CON n. INDICANTE IL NUMERO DELLA SCHEDA AMPLIAMENTO SCHEDA AI SENSI DELL'ART. 4 DEL D.P.R. 1062/10 (ex ART. 5, D.P.R. 447/1999) CON n. INDICANTE IL NUMERO DELLA SCHEDA VAR. 1) \*- VAR. n. \*-
- ZONA D1 COMMERCIALE - DIREZIONALE
- ZONA D2 AGRONINDUSTRIALE
- SOTTOZONA E2
- SOTTOZONA E3

- ESISTENTE / IN PROGETTO
- ISTRUZIONE
- ATTREZZATURE DI INTERESSE COMUNE CIVILE
- ATTREZZATURE DI INTERESSE COMUNE RELIGIOSE
- ATTREZZATURE A VERDE PUBBLICO ATTREZZATO A PARCO E PER IL GIOCO/LO SPORT
- AREE PER PARCHeggi
- AREE PER ATTIVITA' COLLETTIVE A SERVIZIO DELLA ZONA ARTIGIANALE - INDUSTRIALE
- AREA A VERDE PRIVATO
- AREA A VERDE PRIVATO ED ATTREZZATO PER IL TEMPO LIBERO
- ZONA DI TUTELA DEI COREI D'ACQUA, NELLE ZONE E2, E3 E DEI CIMITERI (FASCE DI RISPETTO DELLE STRADE)
- AREA DI TUTELA DEL PARCO URBANO DEL FUMICELLO
- AREA AGRICOLA DI PREGIO PASTORALE
- CIMITERI
- SERVIZI TECNOLOGICI
- EDIFICI DI INTERESSE STORICO, ARCHITETTONICO, AMBIENTALE
- AMBITO DI TUTELA DEGLI EDIFICI
- GRADO DI TUTELA 1
- GRADO DI TUTELA 2
- GRADO DI TUTELA 3
- STRUMENTI URBANISTICI ATTUATIVI PREVENTIVI CONFERMATI
- P.E.E.P.
- PIANI DI LOTTIZZAZIONE CONVENZIONATI
- PERIMETRO ZONE DI DEGRADO

- SEDE STRADALI E PIAZZE
- ESISTENTE / IN PROGETTO
- STRADE
- PIAZZE PEDONALI
- PERCORSI CICLABILI
- FILARI DI ALBERI
- STRADE NON ANCORA ASFALTATE DA MANTENERE ALLO STATO DI FATTO
- CENTRO RESIDENZIALE PER ANZIANI
- ATTIVITA' PROIBITE PER LO SPORT
- PERIMETRO DELLE ZONE SIGNIFICATIVE VERDE PREVISIONI DEL P.R.G. IN SCALA 1:2000
- PERIMETRO SCHEDA DI PROGETTO
- SCHEDA DI PROGETTO - VEDI VAR. 1/18