



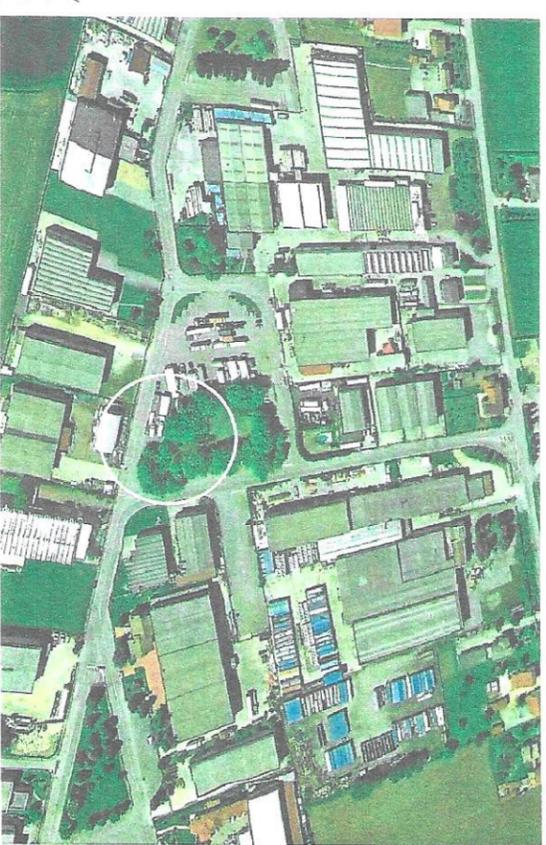



# COMUNE DI BERGANTINO

## Provincia di Rovigo

PIANO DI GESTIONE DELLE AREE MERCATALI DEL COMUNE DI BERGANTINO  
AI SENSI DELL'ORDINANZA DEL PRESIDENTE DELLA REGIONE DEL VENETO N.37 DEL 03.04.2020  
ALLEGATO "A2" ALLA ORDINANZA SINDACALE N.10 DEL 07.04.2020

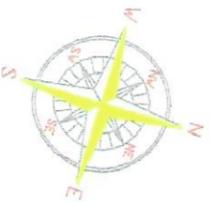

AREA DIVISA AEREA CON INDICAZIONE DELL'AREA MERCATALE

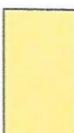 
-  MARCIAPIEDI
-  AREA SISTEMATA A VERDE
-  PERCHEGGIO AUTOVEICOLI
-  AREA DI SOSTA BANCO VENDITA PRODOTTI ITTICI
-  TRANSENNA DI DELIMITAZIONE AREA DI VENDITA



RESPONSABILE DIRETTORICA  
Geom. *Alfredo Fontana*

12 1 APR 2020



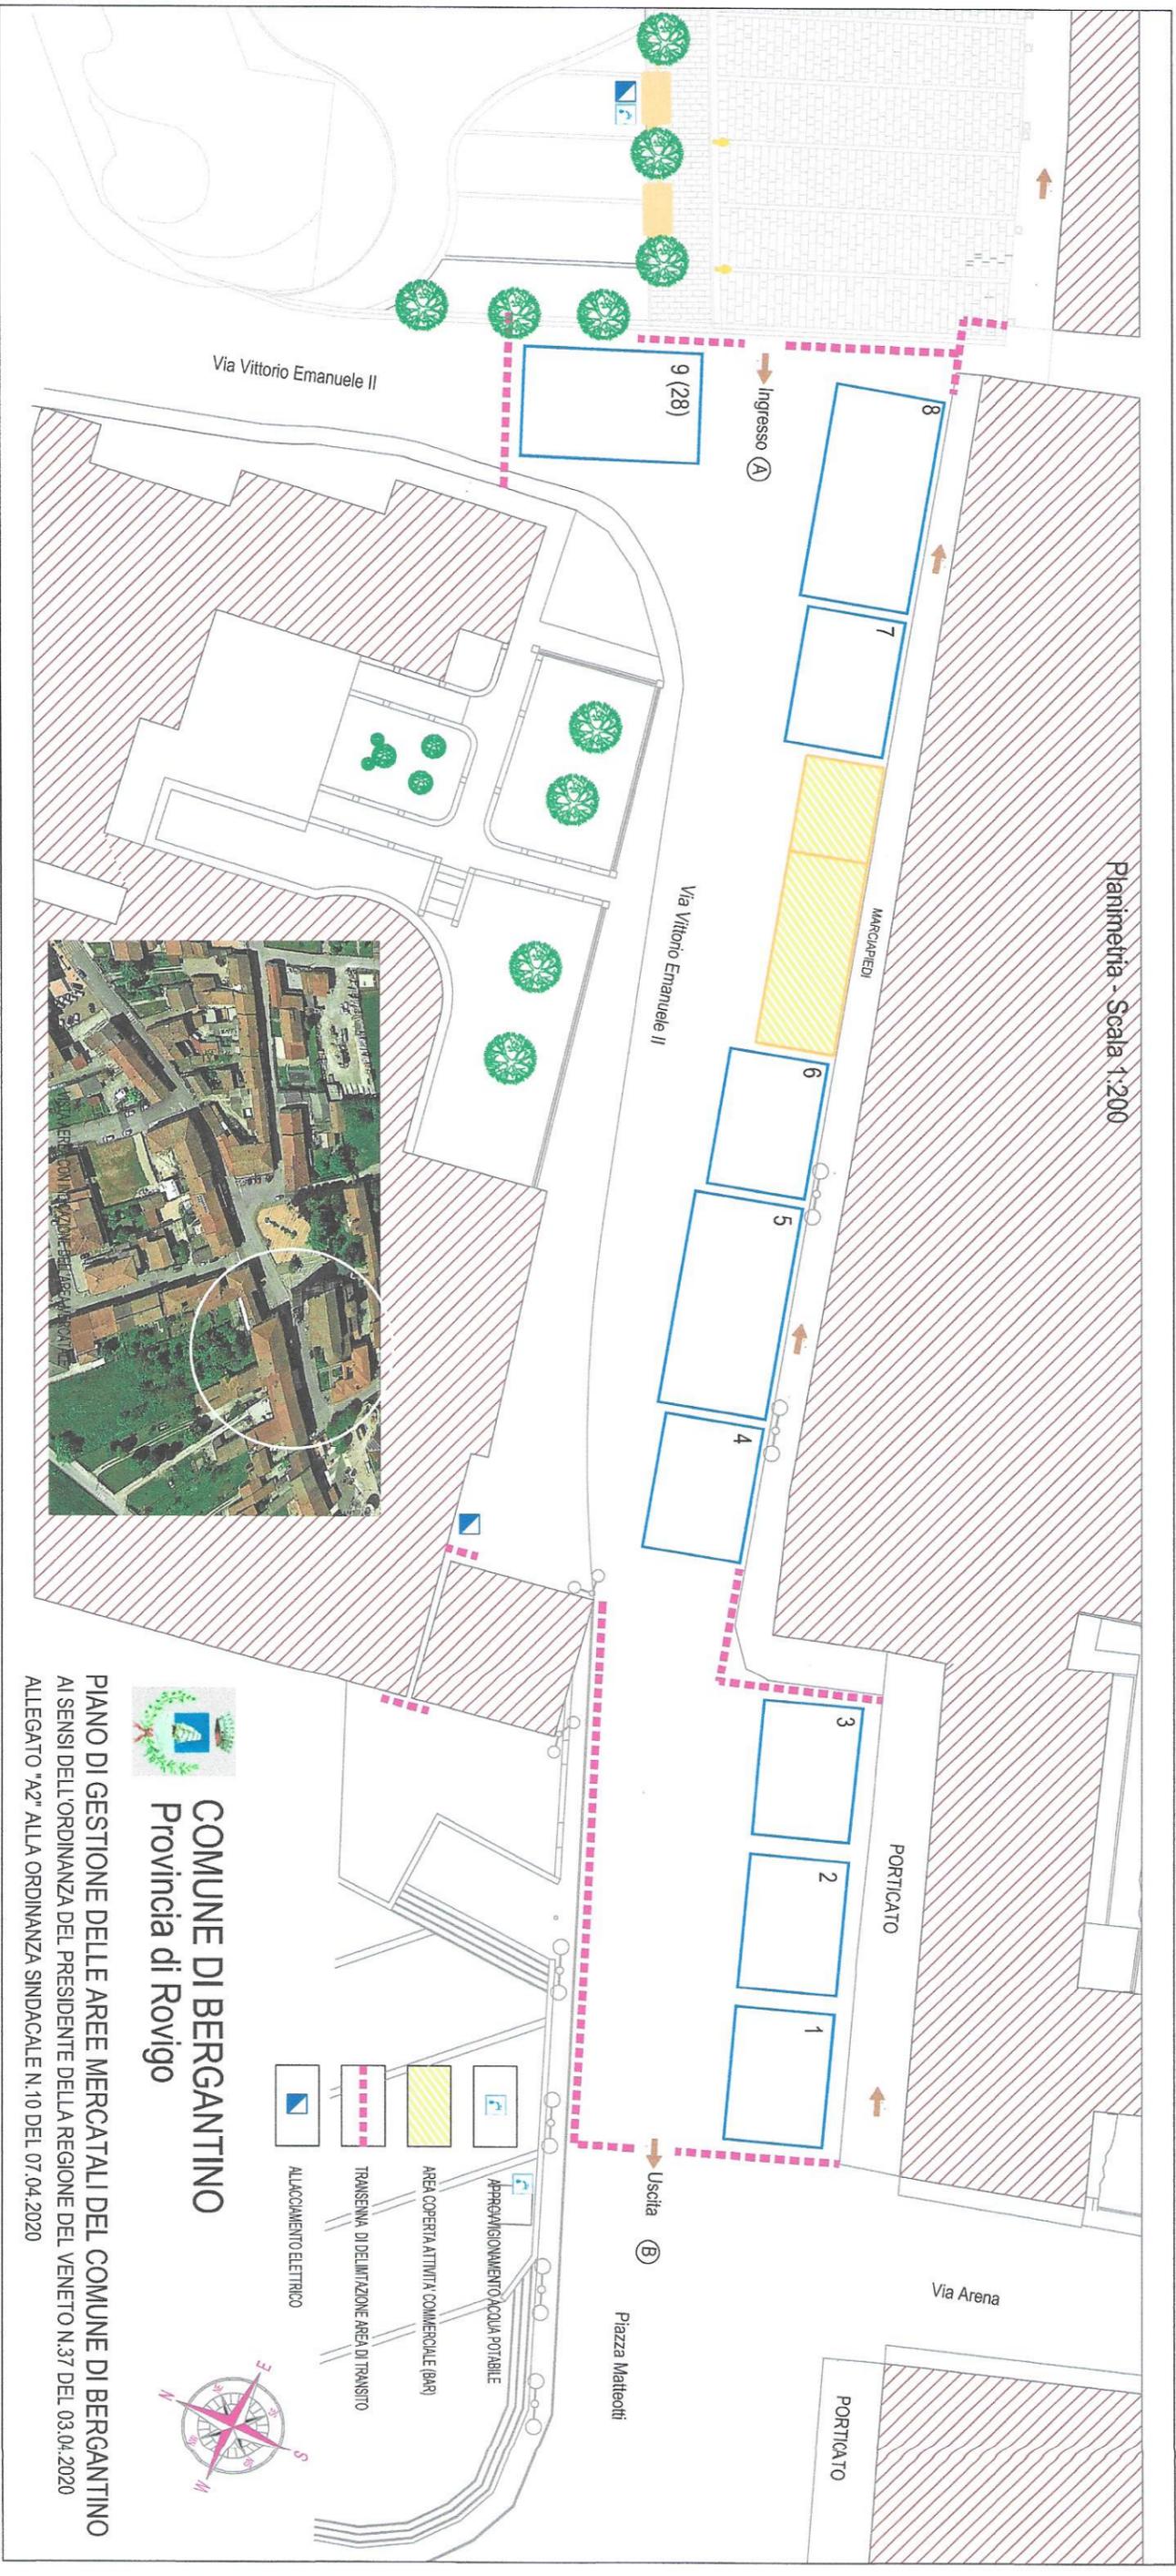


Planimetria - Scala 1:200



**COMUNE DI BERGANTINO**  
 Provincia di Rovigo

PIANO DI GESTIONE DELLE AREE MERCATALI DEL COMUNE DI BERGANTINO  
 AI SENSI DELL'ORDINANZA DEL PRESIDENTE DELLA REGIONE DEL VENETO N.37 DEL 03.04.2020  
 ALLEGATO "A2" ALLA ORDINANZA SINDACALE N.10 DEL 07.04.2020

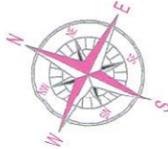

12 1 APR 2020



IL RESPONSABILE D'ATTIVITA' TECNICA  
 GIORGIO AMERIGO FORTUNA

