

COMUNE DI CANARO
Provincia di Rovigo



VARIANTE 2
P.I.

Elaborato

2


a

Scala

1:2000

ZONIZZAZIONE - VINCOLI E TUTELE

Approvato con Delibera del Consiglio Comunale n° ____ del ____

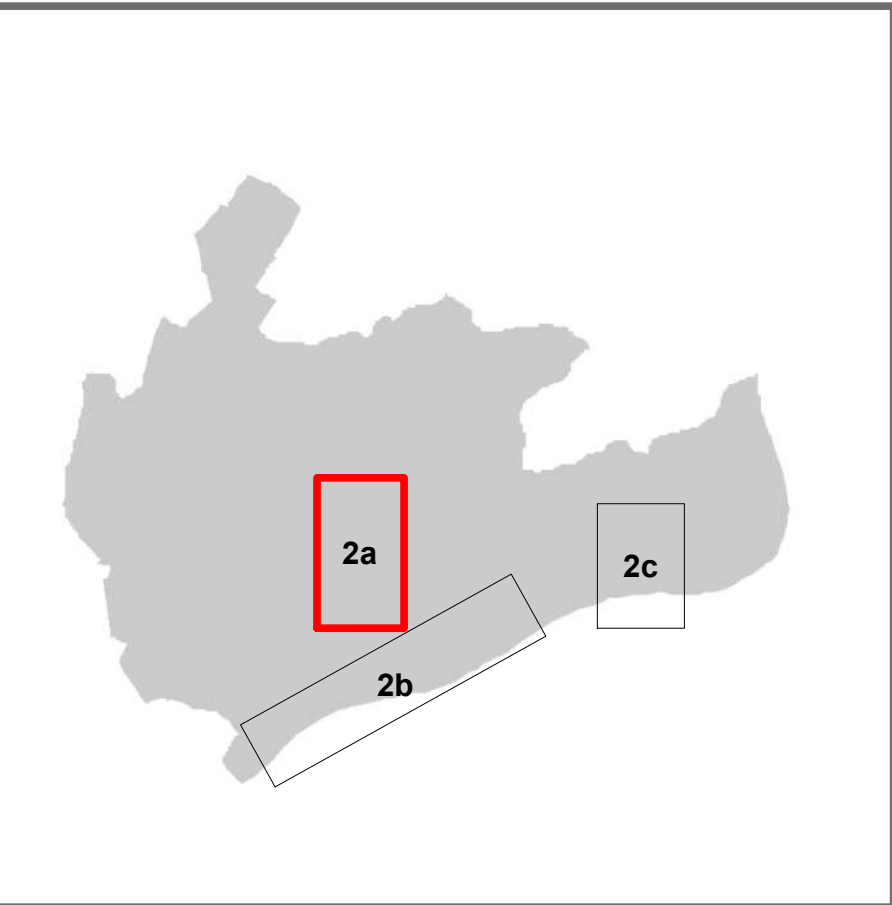

SINDACO
Alberto Davi

Ufficio tecnico urbanistica
Maura Prevati

ATP
Francesco Stelli - Salama S.r.l.

Collaboratori
Giorgio Colaghi

Settimanale del Documento Urbanistico
Settimanale del Documento Urbanistico

Novembre 2021

1:2000

Zonizzazione - Vincoli e tutele

LEGENDA

ZONIZZAZIONE

- | | |
|---|--|
| Zona B1 Residenza semintensiva di completamento | Zona F1/A-F1/B Zone per l'istruzione esistente e di progetto |
| Zona B2 Residenza estensiva di completamento | Zona F2/A-F2/B Zone per attrezzature di interesse comune esistente e di progetto |
| Zona B3 Aggregati abitativi rurali | Zona F3.1/A-F3.1/B Verde pubblico esistente e di progetto |
| Zona C Residenza di espansione | Zona F3.2/A-F3.2/B Verde attrezzato esistente e di progetto |
| Zona D1 Produttiva esistente | Zona F4/A-F4/B Parcheggi esistenti e di progetto |
| Zona D2 Produttiva di espansione | Zona F4/C Parcheggi privati |
| Zona Ds Agriindustriale | Zona AT/A-AT/B Attrezzature tecnologiche esistenti e di progetto |
| Lotti liberi
LR Lotti residenziali
LP Lotti produttivi
N Manifestazione d'interesse | Zona F3.3/A-F3.3/B Aree verdi intercluse |
| Aree verdi intercluse | Aree verdi intercluse inedificabili (varante verde) |
| Viabilità di progetto
- - - Indicativa
- - - In realizzazione | Aree verdi intercluse inedificabili (varante verde) |
| Aree verdi intercluse inedificabili (varante verde) | |

Schedature

- Edifici da salvaguardare entro zone tutelate

Edifici da tutelare in zona agricola
E/A - Nuclei ex art. 10 L.R. 22/1985
E/B - Nuclei ex art. 10 L.R. 22/1985
E/an - Annessi rustici dismessi

FASCIA DI RISPETTO

- Depuratore - Fascia di rispetto
- Cimitero - Fascia di rispetto del PRG
- Cimitero - Fascia di rispetto (TU Leggi sanitarie - R.D. 1265/1934)
- Fascia di rispetto stradale
- Fascia di rispetto ferroviario

VINCOLO

- Vincolo monumentale
D.Lgs. 42/2004 (art.10)

TUTELE

- Centro storico

