


Titolo:
REALIZZAZIONE DI NUOVA VIABILITA' CICLOPEDONALE
MORUZZO - FAGAGNA - RIVE D'ARCANO

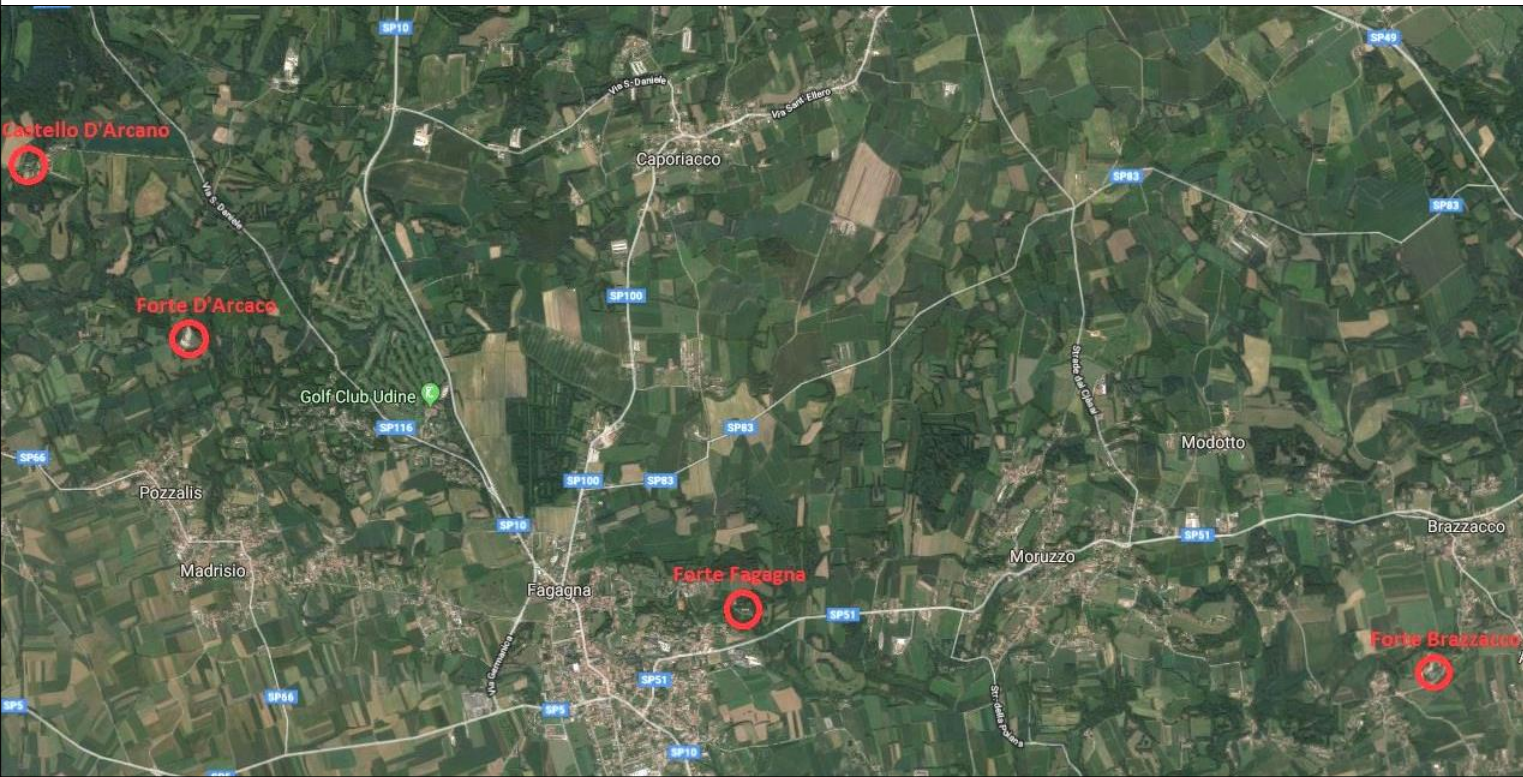

Committente:

COMUNE DI MORUZZO

Località: MORUZZO - FAGAGNA - RIVE D'ARCANO

Scala: diverse






Progetto: FATTIBILITA' TECNICO ECONOMICA

Data: Maggio 2018

Elaborato N. 5

Profili

Progettista: ing. MARIO BOSA
via Marconi 5, Remanzacco
e-mail : studio@mariobosa.com

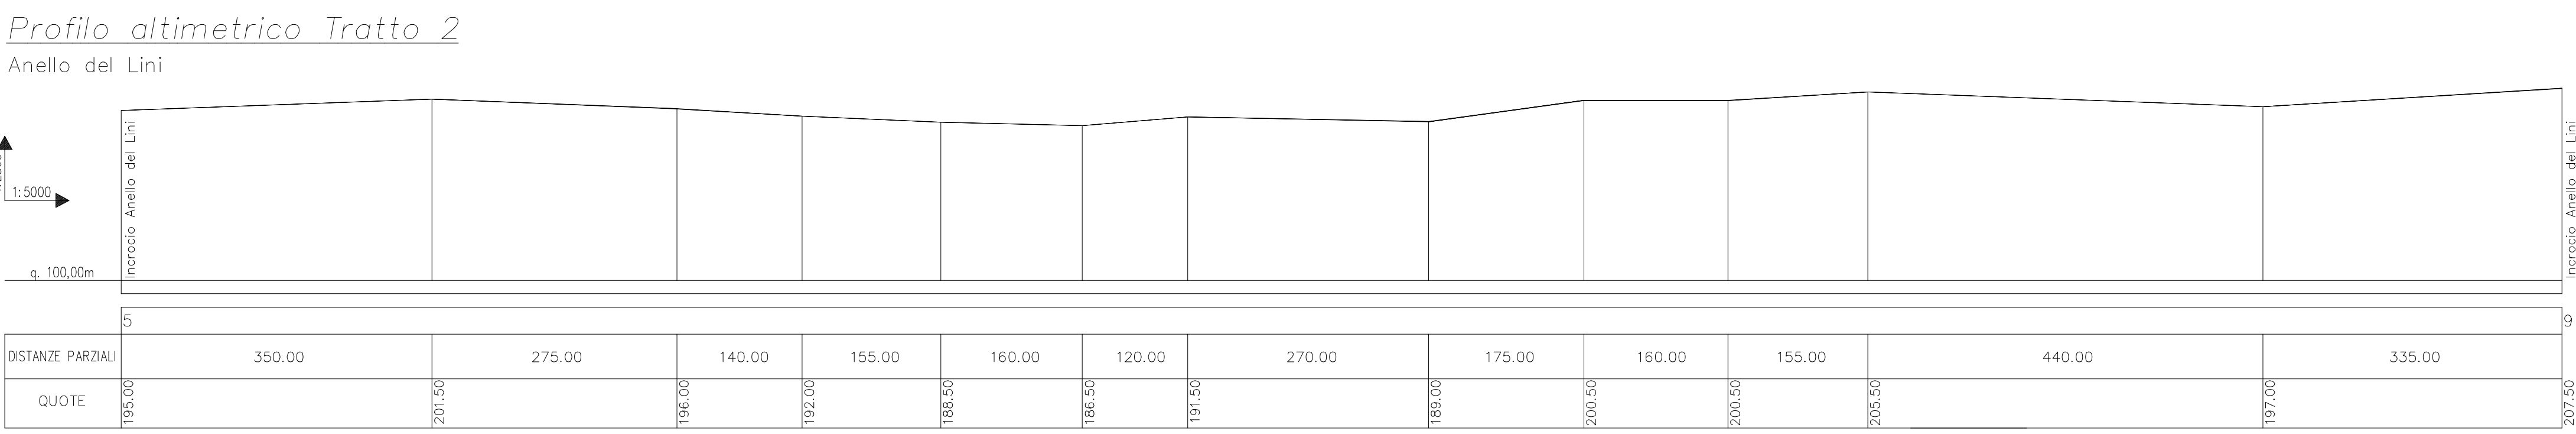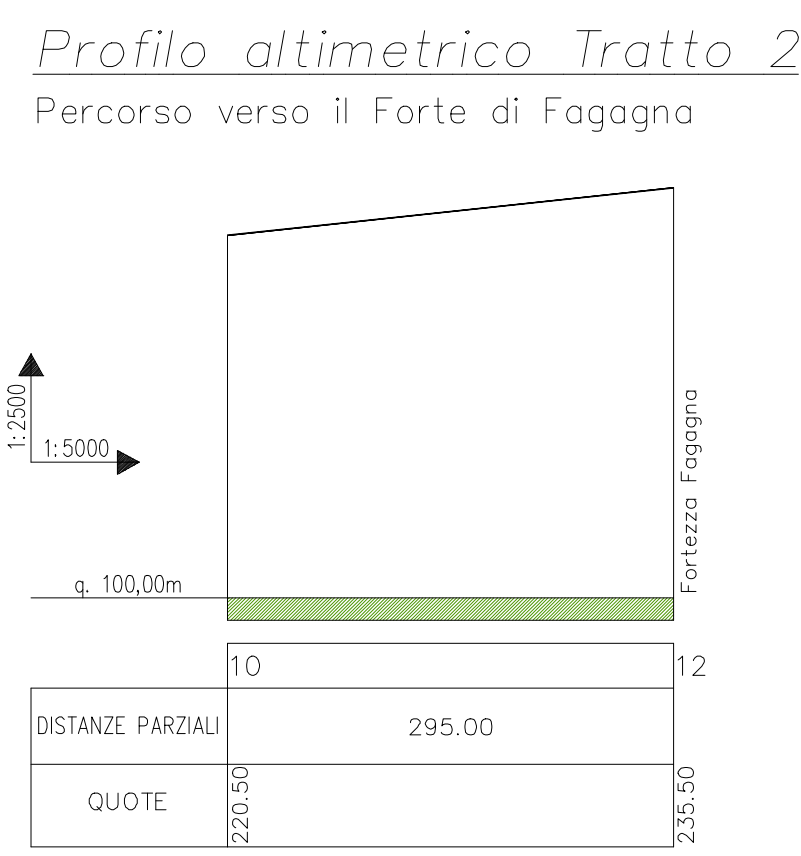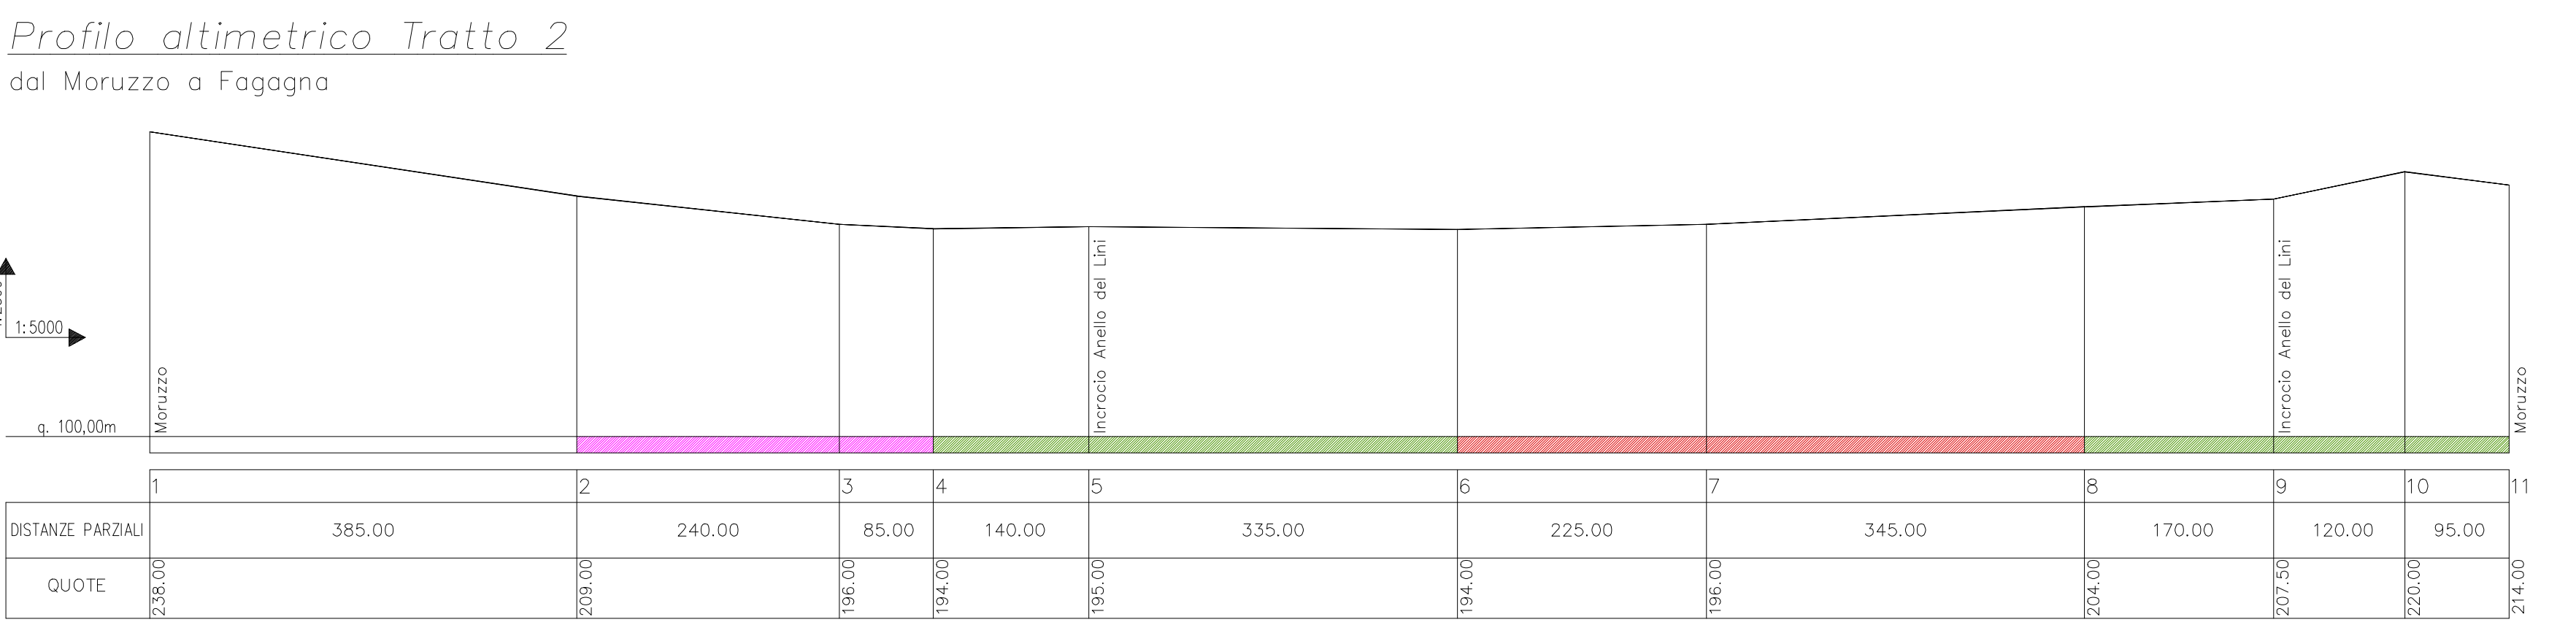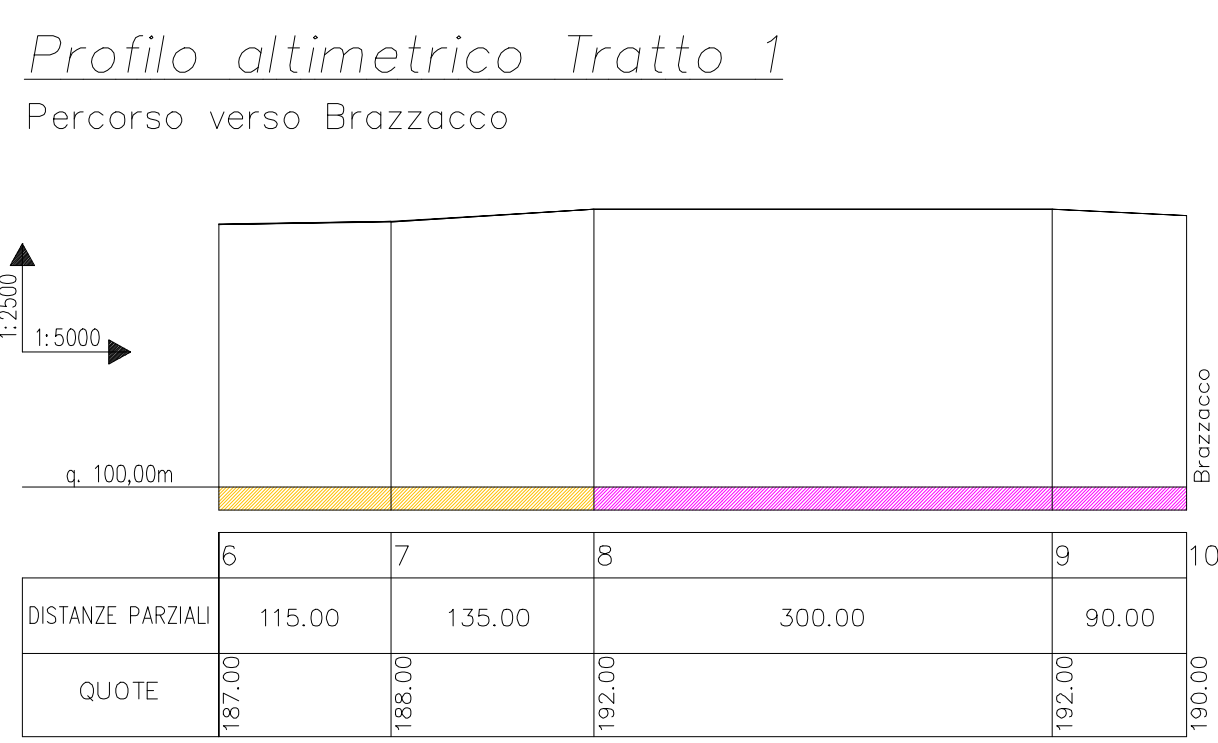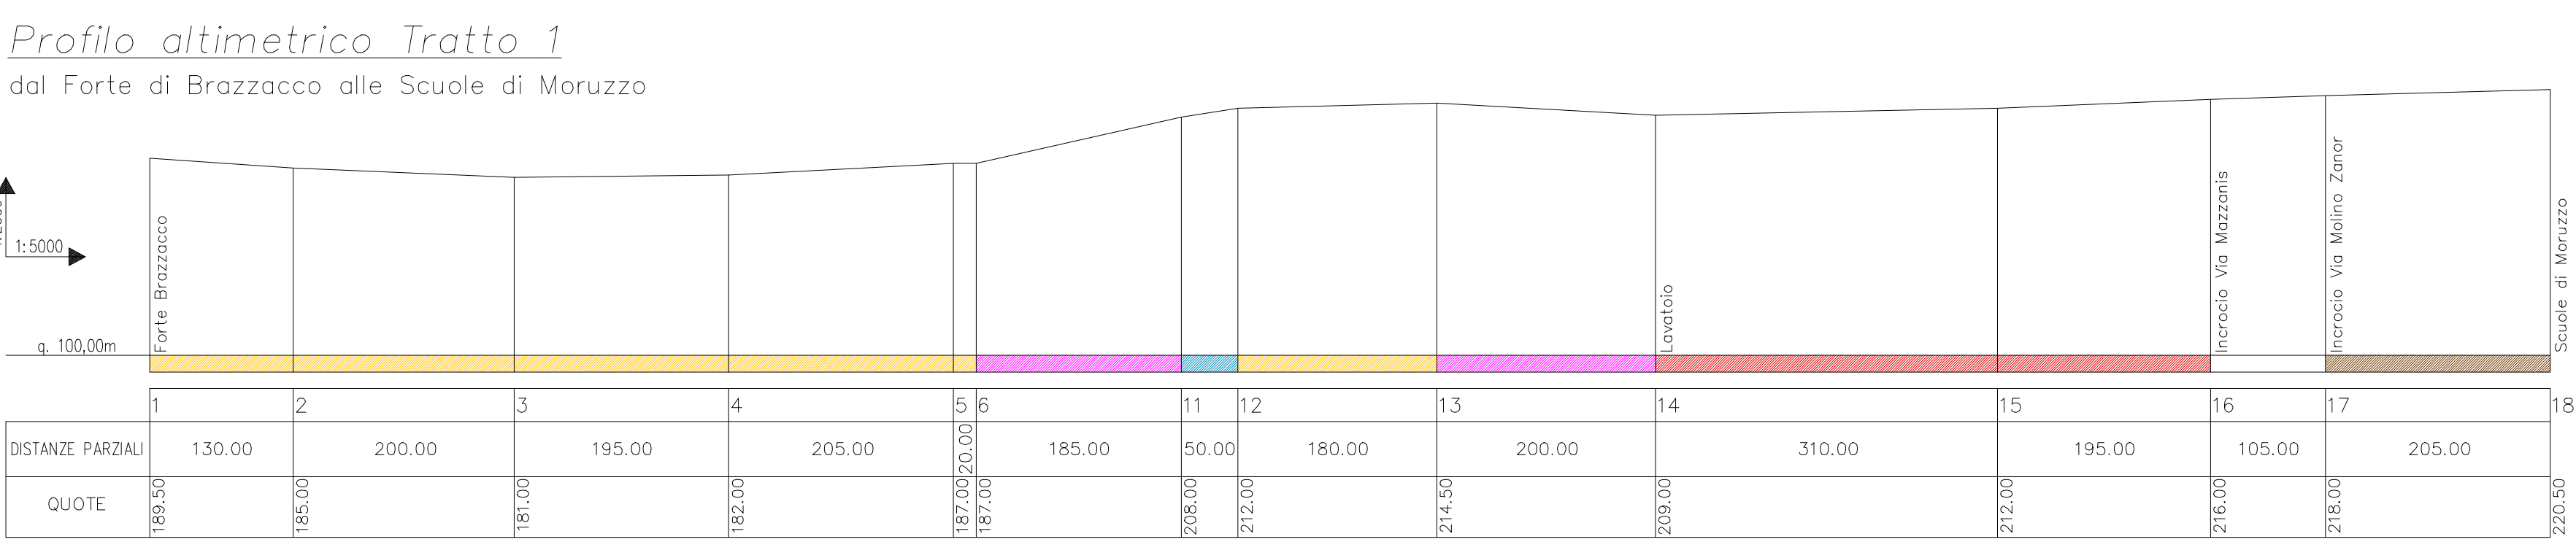

Profilo altimetrico Tratto 3
 collegamento in Via Germanica (Fagagna)

