Titolo:

REALIZZAZIONE DI NUOVA PISTA CICLO-PEDONALE DI COLLEGAMENTO CON LA FRAZIONE DI BATTAGLIA
2° lotto

Committente:

COMUNE DI FAGAGNA (UD)

Località: FAGAGNA-BATTAGLIA

Scala: SCALA 1/500

PROGETTO DI FATTIBILITA' TECNICA ED ECONOMICA

Oggetto: Planimetria di PROGETTO

Elaborato N. 2

Progettista:
ing. MARIO BOSA
via Marconi 3, Remanzacco
tel/fax 0432 668680
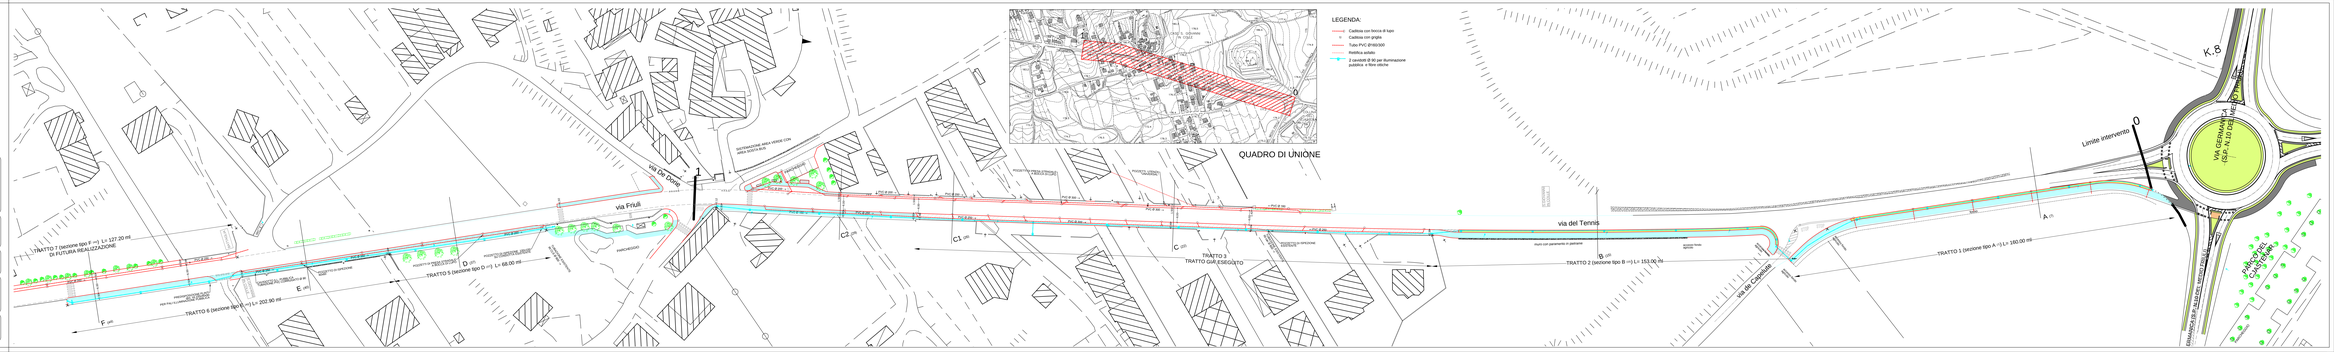
La riproduzione del presente documento o materiale testi è contestata e lesiva della proprietà e pertanto autorizzazione e vietata ai sensi delle Leggi in vigore