
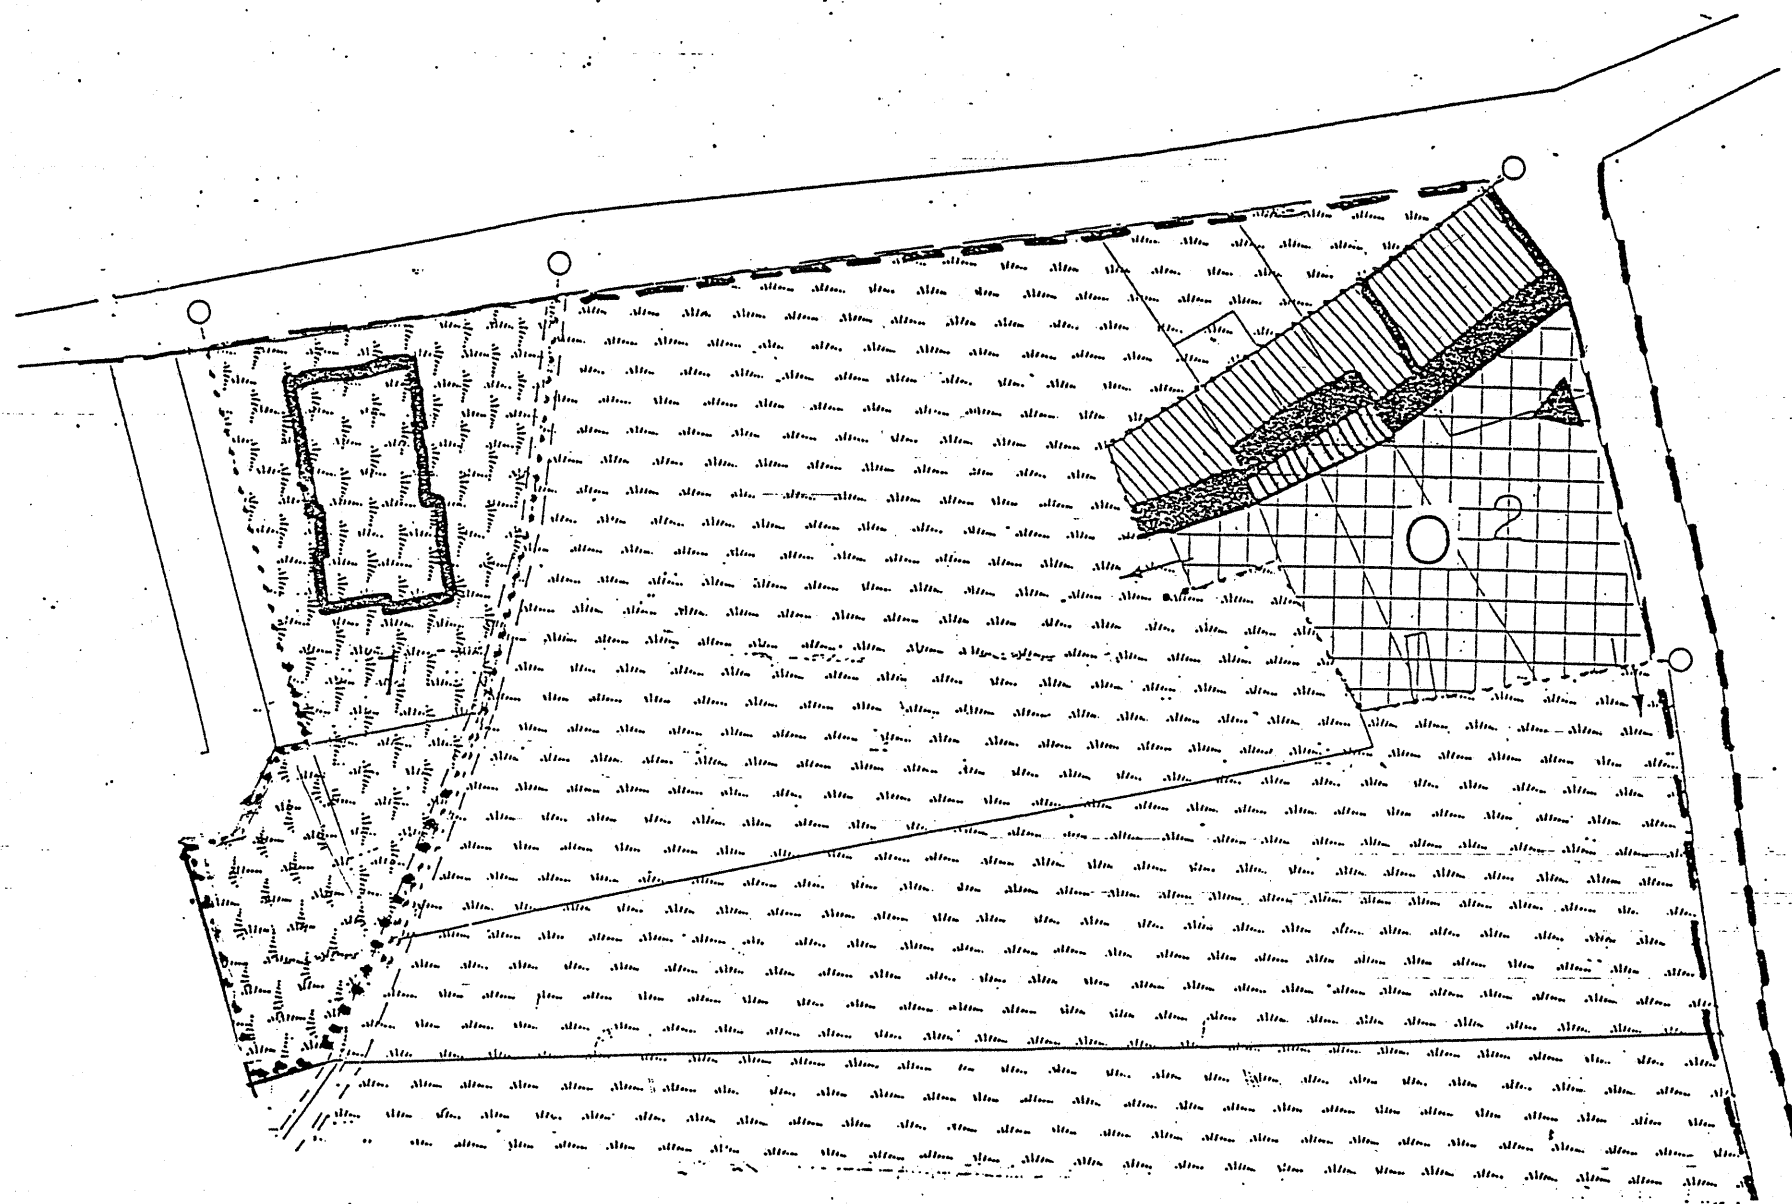


PROGETTO

VARIANTE N° 1

FAGAGNA: RIOLO 3E

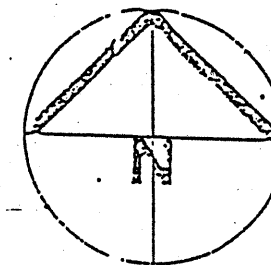

MODIFICAZIONI AL P.P. APPORTATE
DALLA VARIANTE
scala 1:500

progetto 3E

La zona é posta a sud di via del Pozzo, in leggera pendenza verso sud, nel borgo di Riolo.

All'unità n. 2 viene concesso un aumento di volume secondo le prescrizioni previste.