




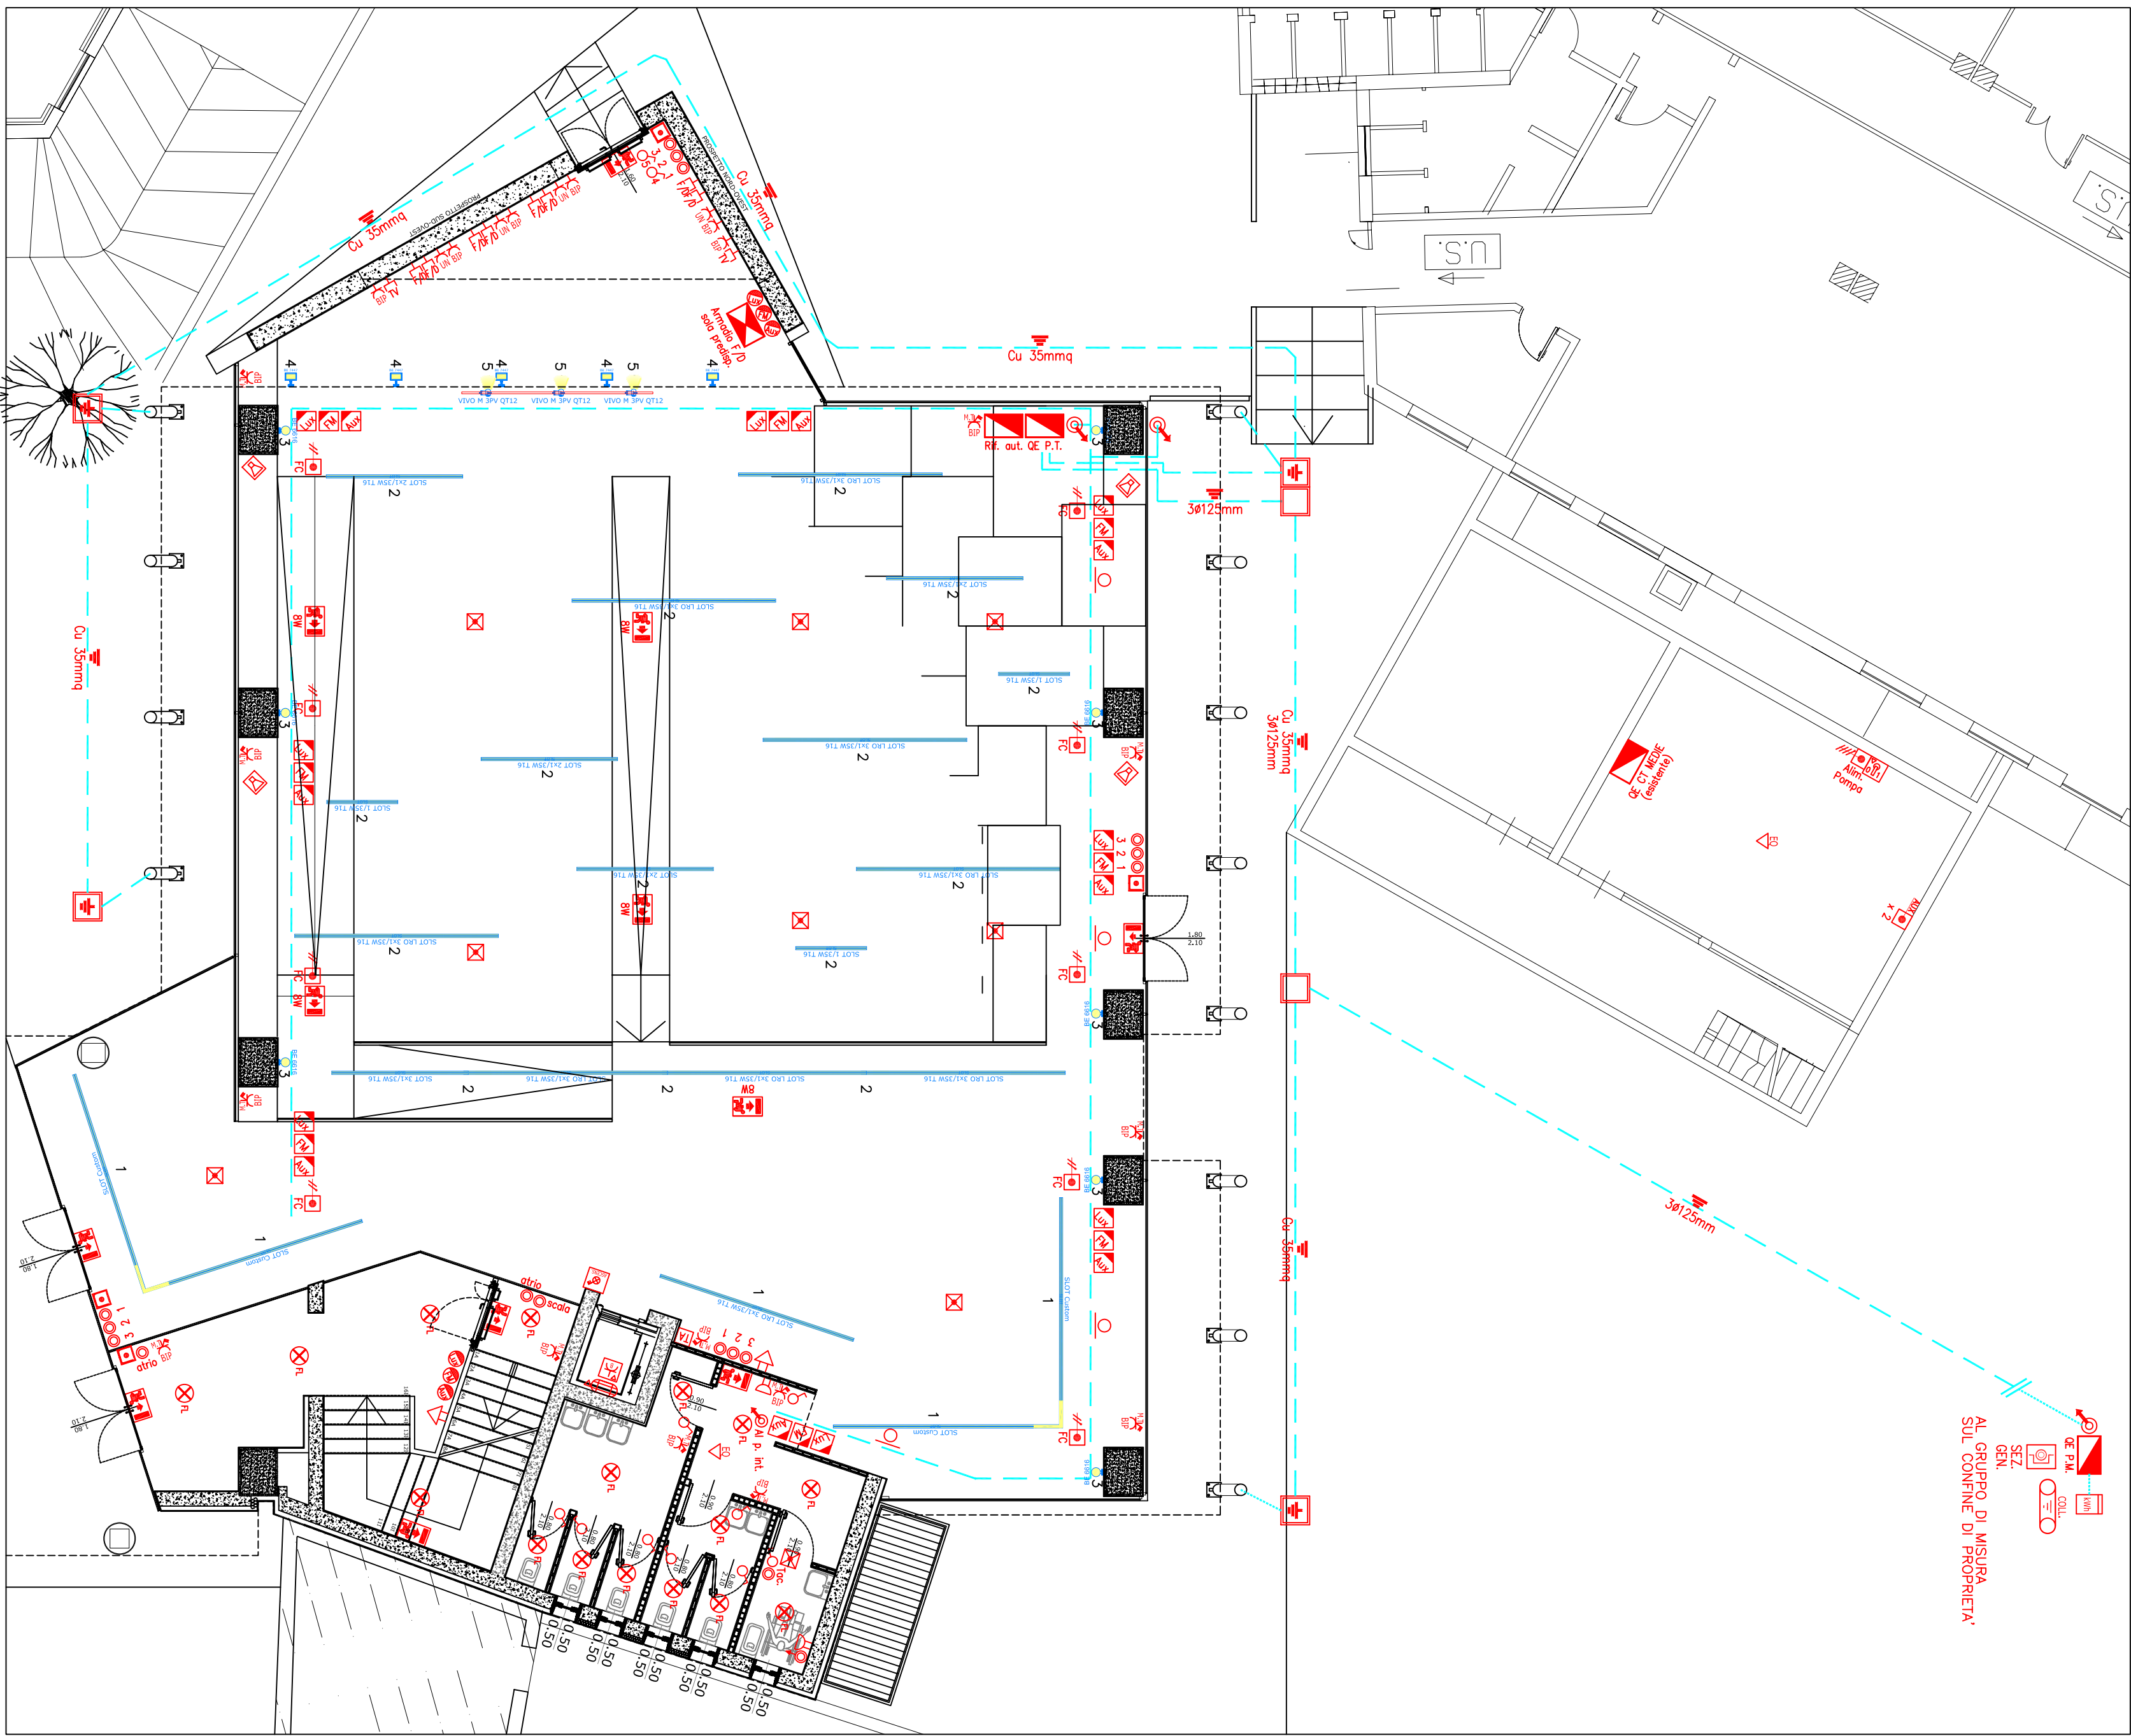

PIANO SEMINTERATO

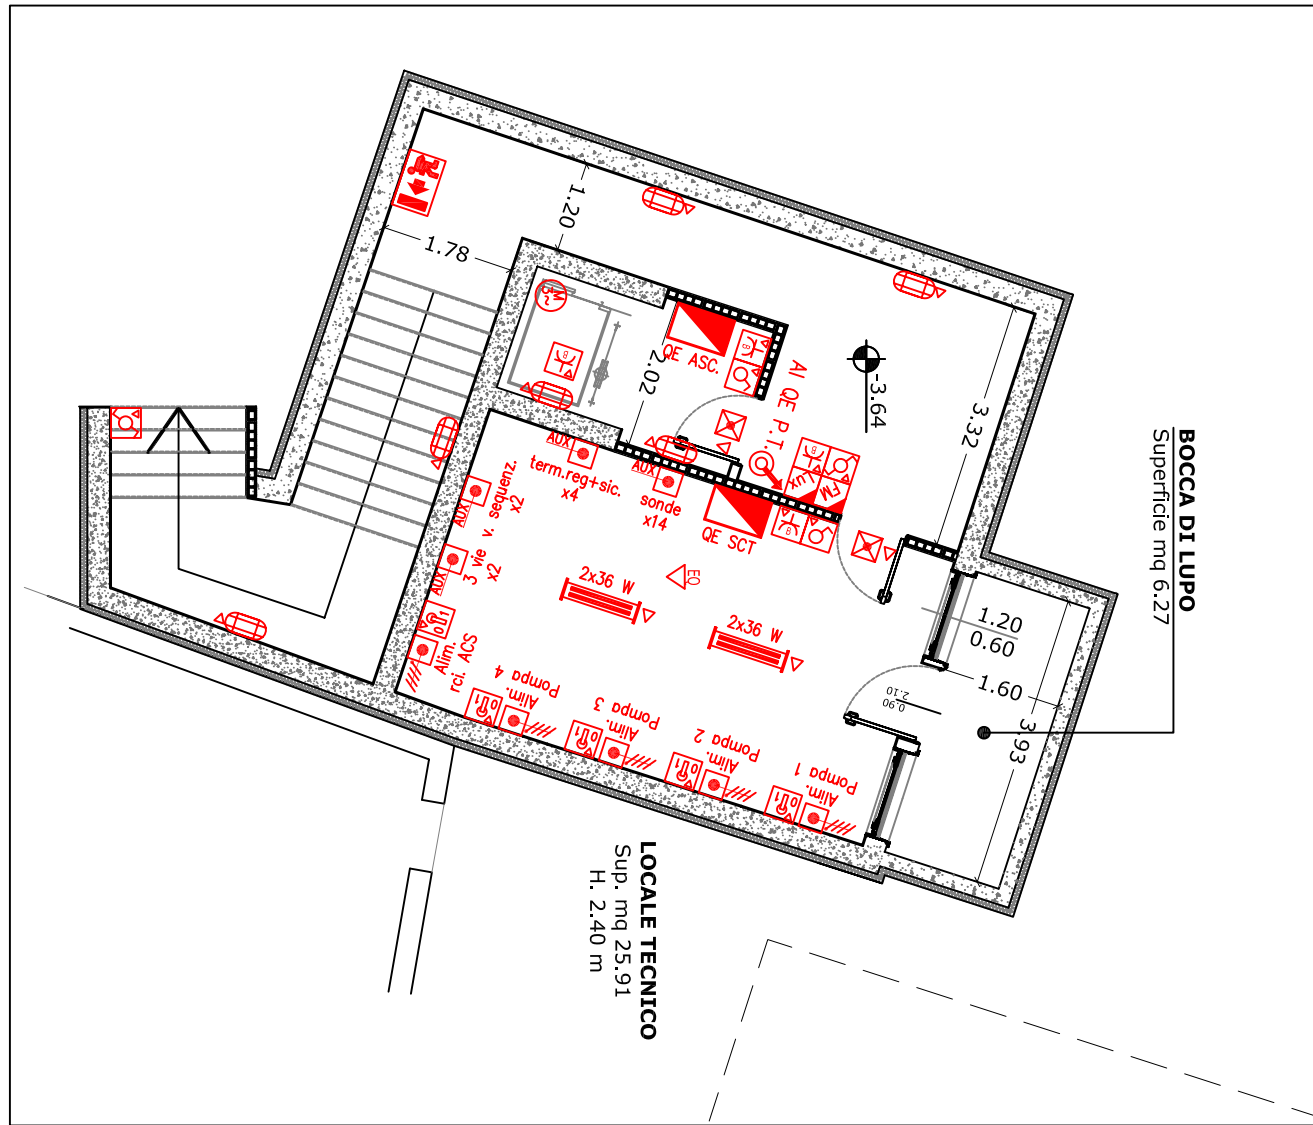

PIANO INTERRATO

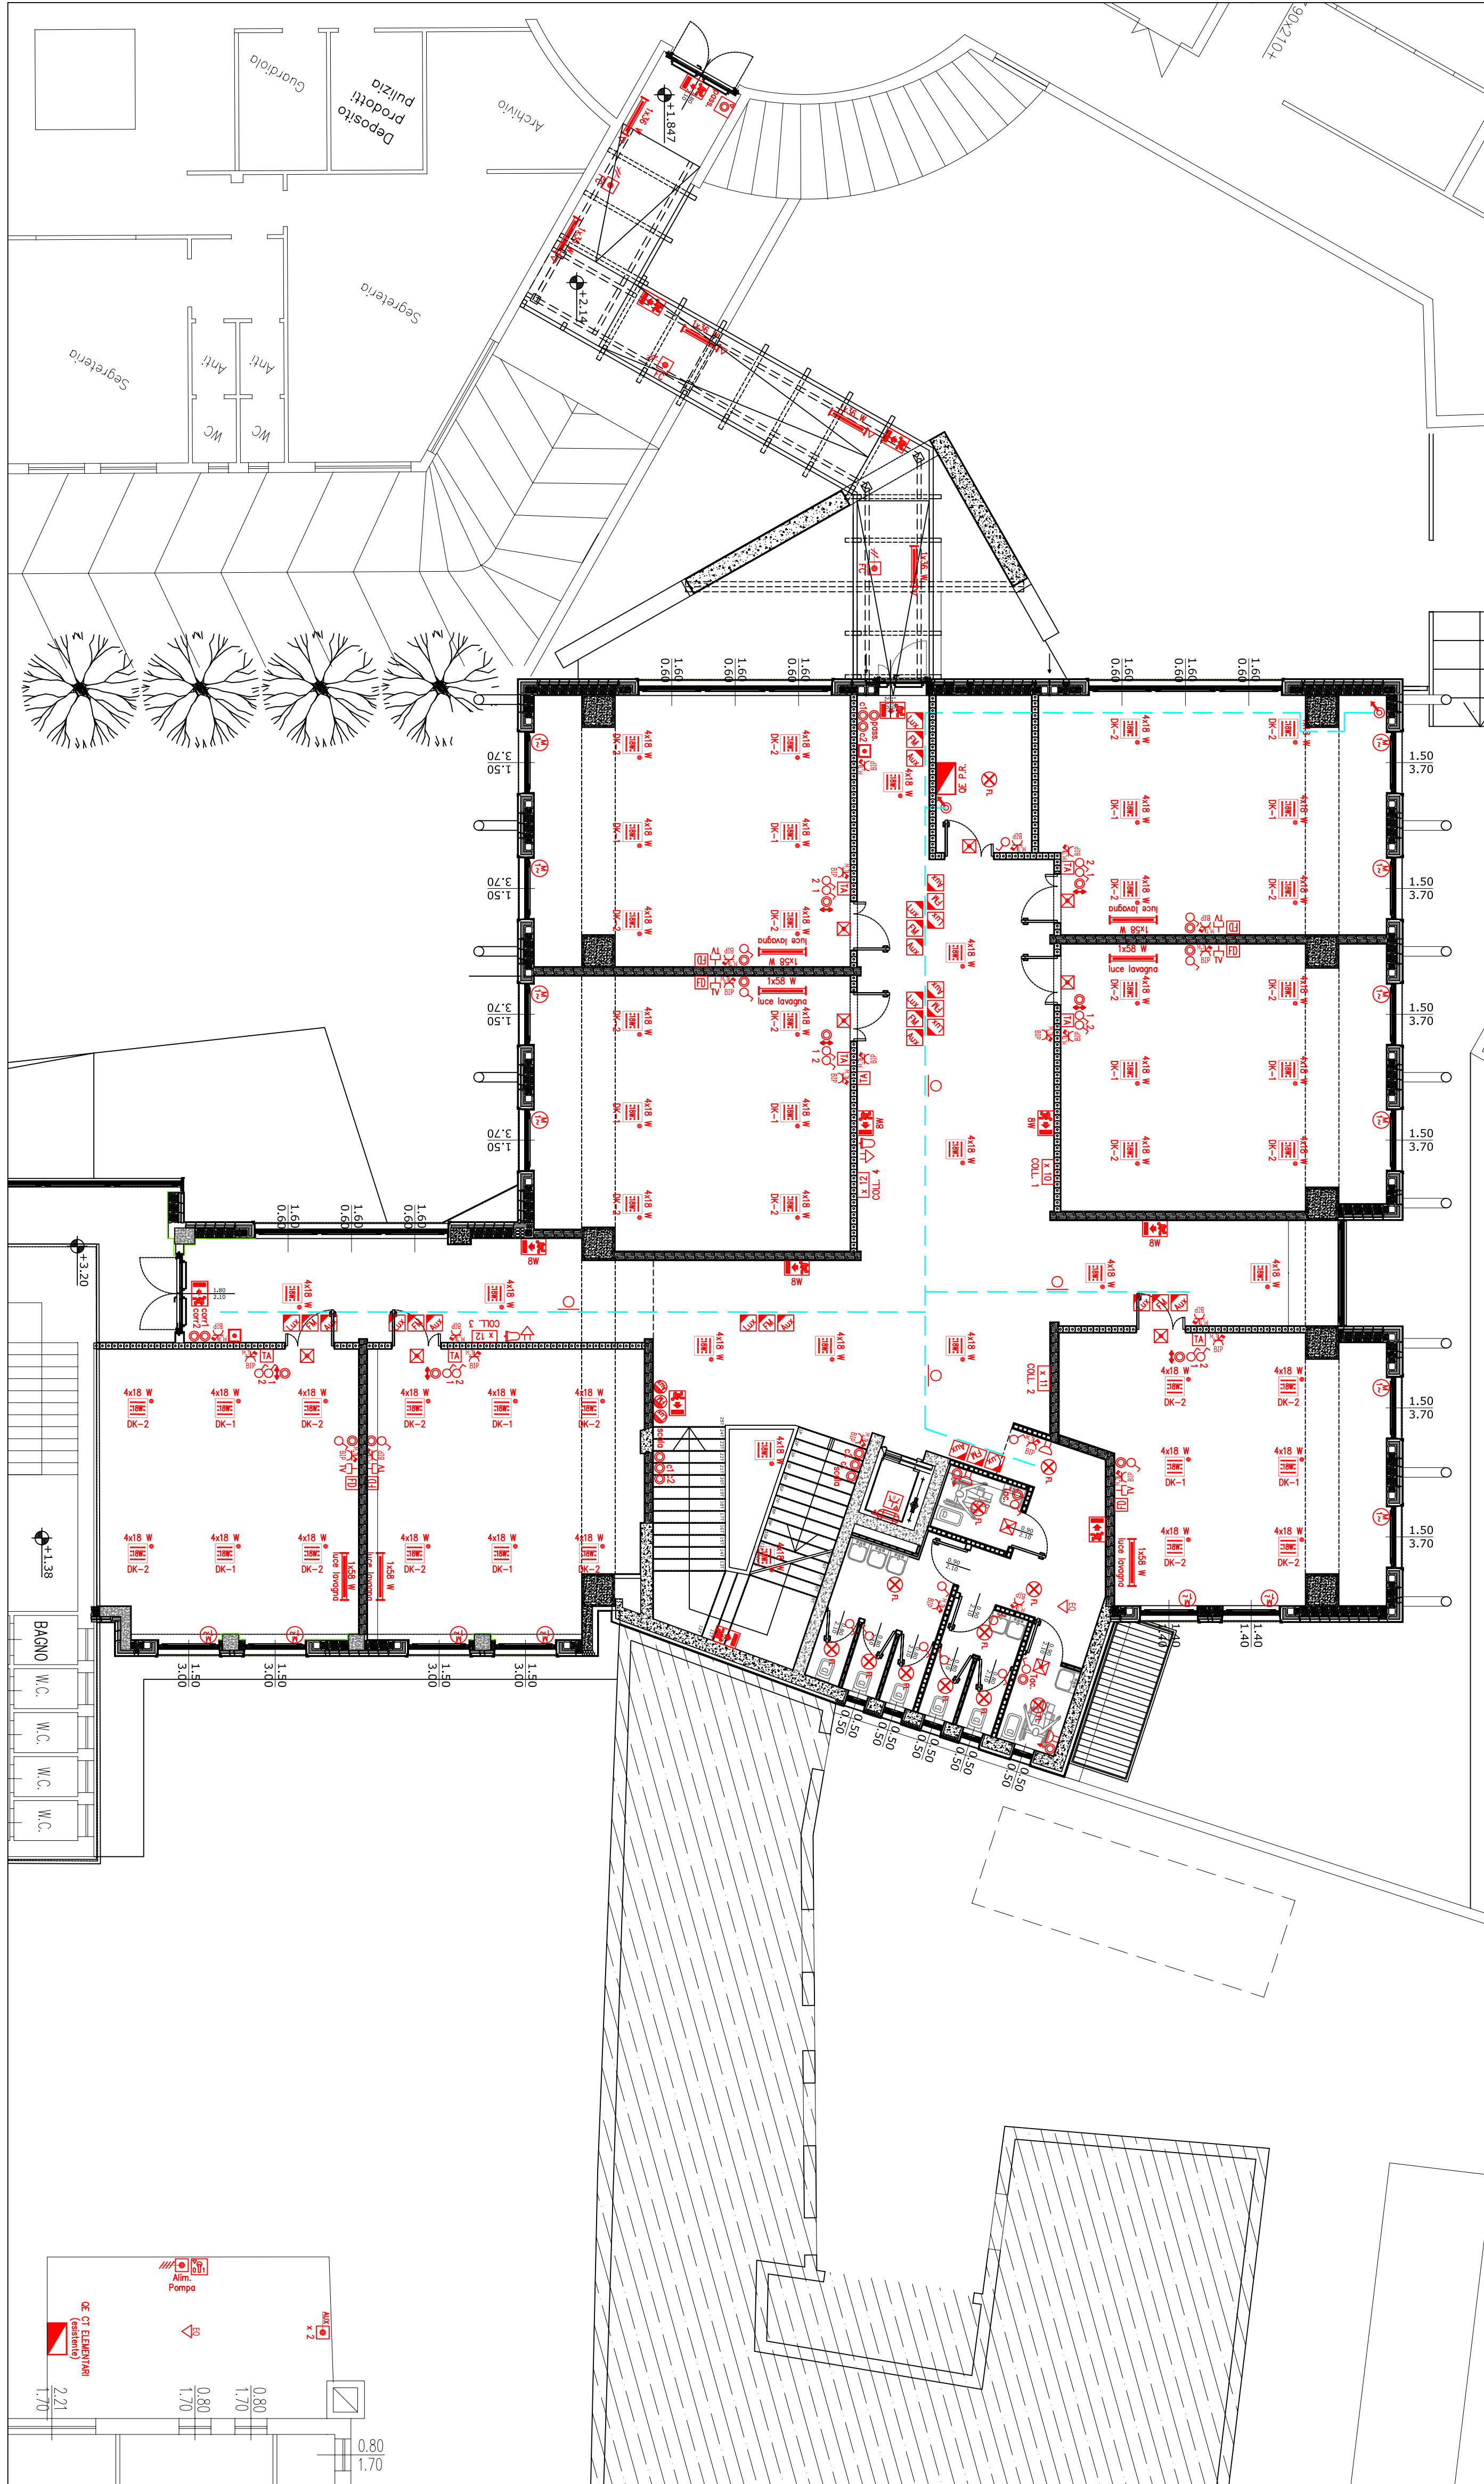

PIANO RALZATO

LEGENDA - DISEGNO VALIDO SOLO PER GLI IMPIANTI ELETTRICI

- QUADRO ELETTRICO
- INDICAZIONE MONTANTE ELETTRICO DISCENDENTE / ASCENDENTE
- CONVITTORE ENERGIA ELETTRICA
- COLLETTORE DI TERRA PRINCIPALE
- DISTRIBUZIONE IN TUBO PVC SOTTOTRACCA / A VISTA
- CASSETTA DI DERIVAZIONE DA INCASSO
- POZZETTO CON DISPERSIONE DI TERRA
- PUNTO DI ALIMENTAZIONE UTENZA 230V 1F+N+T
- PUNTO DI ALIMENTAZIONE UTENZA 400V 3F+N+T
- PUNTO DI ALIMENTAZIONE UTENZA AUSILIARIA 230V 1F+N
- PULSANTE DI SGANCIO PER SEZIONAMENTO ELETTRICO GENERALE
- SEZIONATORE ROTATIVO DI SICUREZZA
- PUNTO DI ALIMENTAZIONE TERMOSTATO AMBIENTE
- PREDISPOSIZIONE PRESA FONNADATI CON SCATOLA 503 VUOTA E PLACCA DI FINITURA
- PLAFONIERA DI EMERGENZA 8W 1W/2W > 128 LUMEN
- PLAFONIERA DI SICUREZZA 24W 1W/2W > 637 LUMEN
- PLAFONIERA DI SICUREZZA 24W 1W/2W > 637 LUMEN
- PRESA BIPASSO 10/16A DA INCASSO
- PRESA BIPASSO 10/16A DA INCASSO CON INT. E INTERRUBBO
- PRESA LINEE 10A/16A DA INCASSO
- PULSANTE BASCULANTE DA INCASSO PER COMANDO TENDE
- INTERRUTTORE UNIPOLARE 10A DA INCASSO
- PRESA FONNADATI 16A5 CAT. SE DA INCASSO
- PRESA TV COLLEGATA AD IMPIANTO TV CENTRALIZZATO
- PULSANTE A TIRANTE PER CHIAMATA WC DA INCASSO
- PULSANTE UNIPOLARE DA INCASSO
- NODO DI TERRA EQUIPOTENZIALE CONDUTTORE PE 6 mmq
- RONZATORE
- PLAFONIERA TIPO "TANTANIGRA" IP44 PER LAMPAD E AD INCANDESCENZA
- INTERRUTTORE UNIPOLARE 10A STAGNO IP55 A VISTA
- PULSANTE UNIPOLARE 10A STAGNO IP55 A VISTA
- PRESA BIPASSO 10/16A STAGNO IP55 A VISTA
- POZZETTO INTERRATO PER IMPIANTI ELETTRICI
- CASSETTA DI DERIVAZIONE A VISTA IP55
- INDICAZIONE DI LINEA IN CAVIDOTTO INTERRATO
- INDICAZIONE DI LINEA IN CANALE AC20
- PUNTO ALIMENTAZIONE COLLETTORE IMPIANTO A PAVIMENTO CON INDICAZIONE DEL N. DI TESTINE TERMORELETTRICHE
- PUNTO ALIMENTAZIONE MOTORE 230V 1F+N+T
- PUNTO ALIMENTAZIONE MOTORE 400V 3F+T
- INTERRUTTORE DI EMERGENZA ASCENSORE
- PULSANTE DI ALLARME GENERALE SOTTOVETRO
- SIRENA ALLARME GENERALE
- BADENA
- PREDISPOSIZIONE ALTOPARLANTE DIFFUSIONE SONORA
- PRESA CEE INTERRUBBO CATT. CON FUSIBILI 230V 1F+N+T 16A
- PRESA CEE INTERRUBBO CATT. CON FUSIBILI 400V 3F+N+T 16A
- CENTRALINO ANTENNA TV
- PLAFONIERA PER LAMPAD FLUORESCENTI DA 8W PER MONTAGGIO A SOFFITTO TIPO WALLWASHER
- PLAFONIERA PER LAMPAD FLUORESCENTI DA 36W IP55
- PLAFONIERA PER LAMPAD FLUORESCENTI DA 2x36W IP55
- PLAFONIERA A SOFFITTO PER LAMPAD FLUORESCENTI COMPATTE
- PLAFONIERA PER LAMPAD FLUORESCENTI DA 4x18W DA INCASSO A CONTROSOFFITTO
- PLAFONIERA PER LAMPAD FLUORESCENTI DA 4x18W CON OTTICA DARK LIGHT DA INCASSO A CONTROSOFFITTO
- PROIETTORE DA ESTERNO CON LAMPADA DA 230V 1W
- FAIETTO DA INTERNO CON LAMPADA A LOGGIA DA 70W
- FAIETTO ORIENTABILE DA INTERNO CON LAMPADA A LOGGIA DA 100W
- PLAFONIERA PER LINEA LUMINOSA DA INCASSO PER LAMPAD 116 DA 39W
- PLAFONIERA DA PARETE CON LAMPADA A LOGGIA DA 55W
- ARMADIO FONNADATI (SOLA PREDISPOSIZIONE)

1	0	0	