


COMPARAZIONE STANDARD PRIVATI ESTERNI AI LOTTI (dal 20 al 24 compresi)

ex superficie a parcheggio	mq 18.75
nuova superficie a parcheggio	mq 43.75
Superficie a parcheggio recuperata	mq 25.00

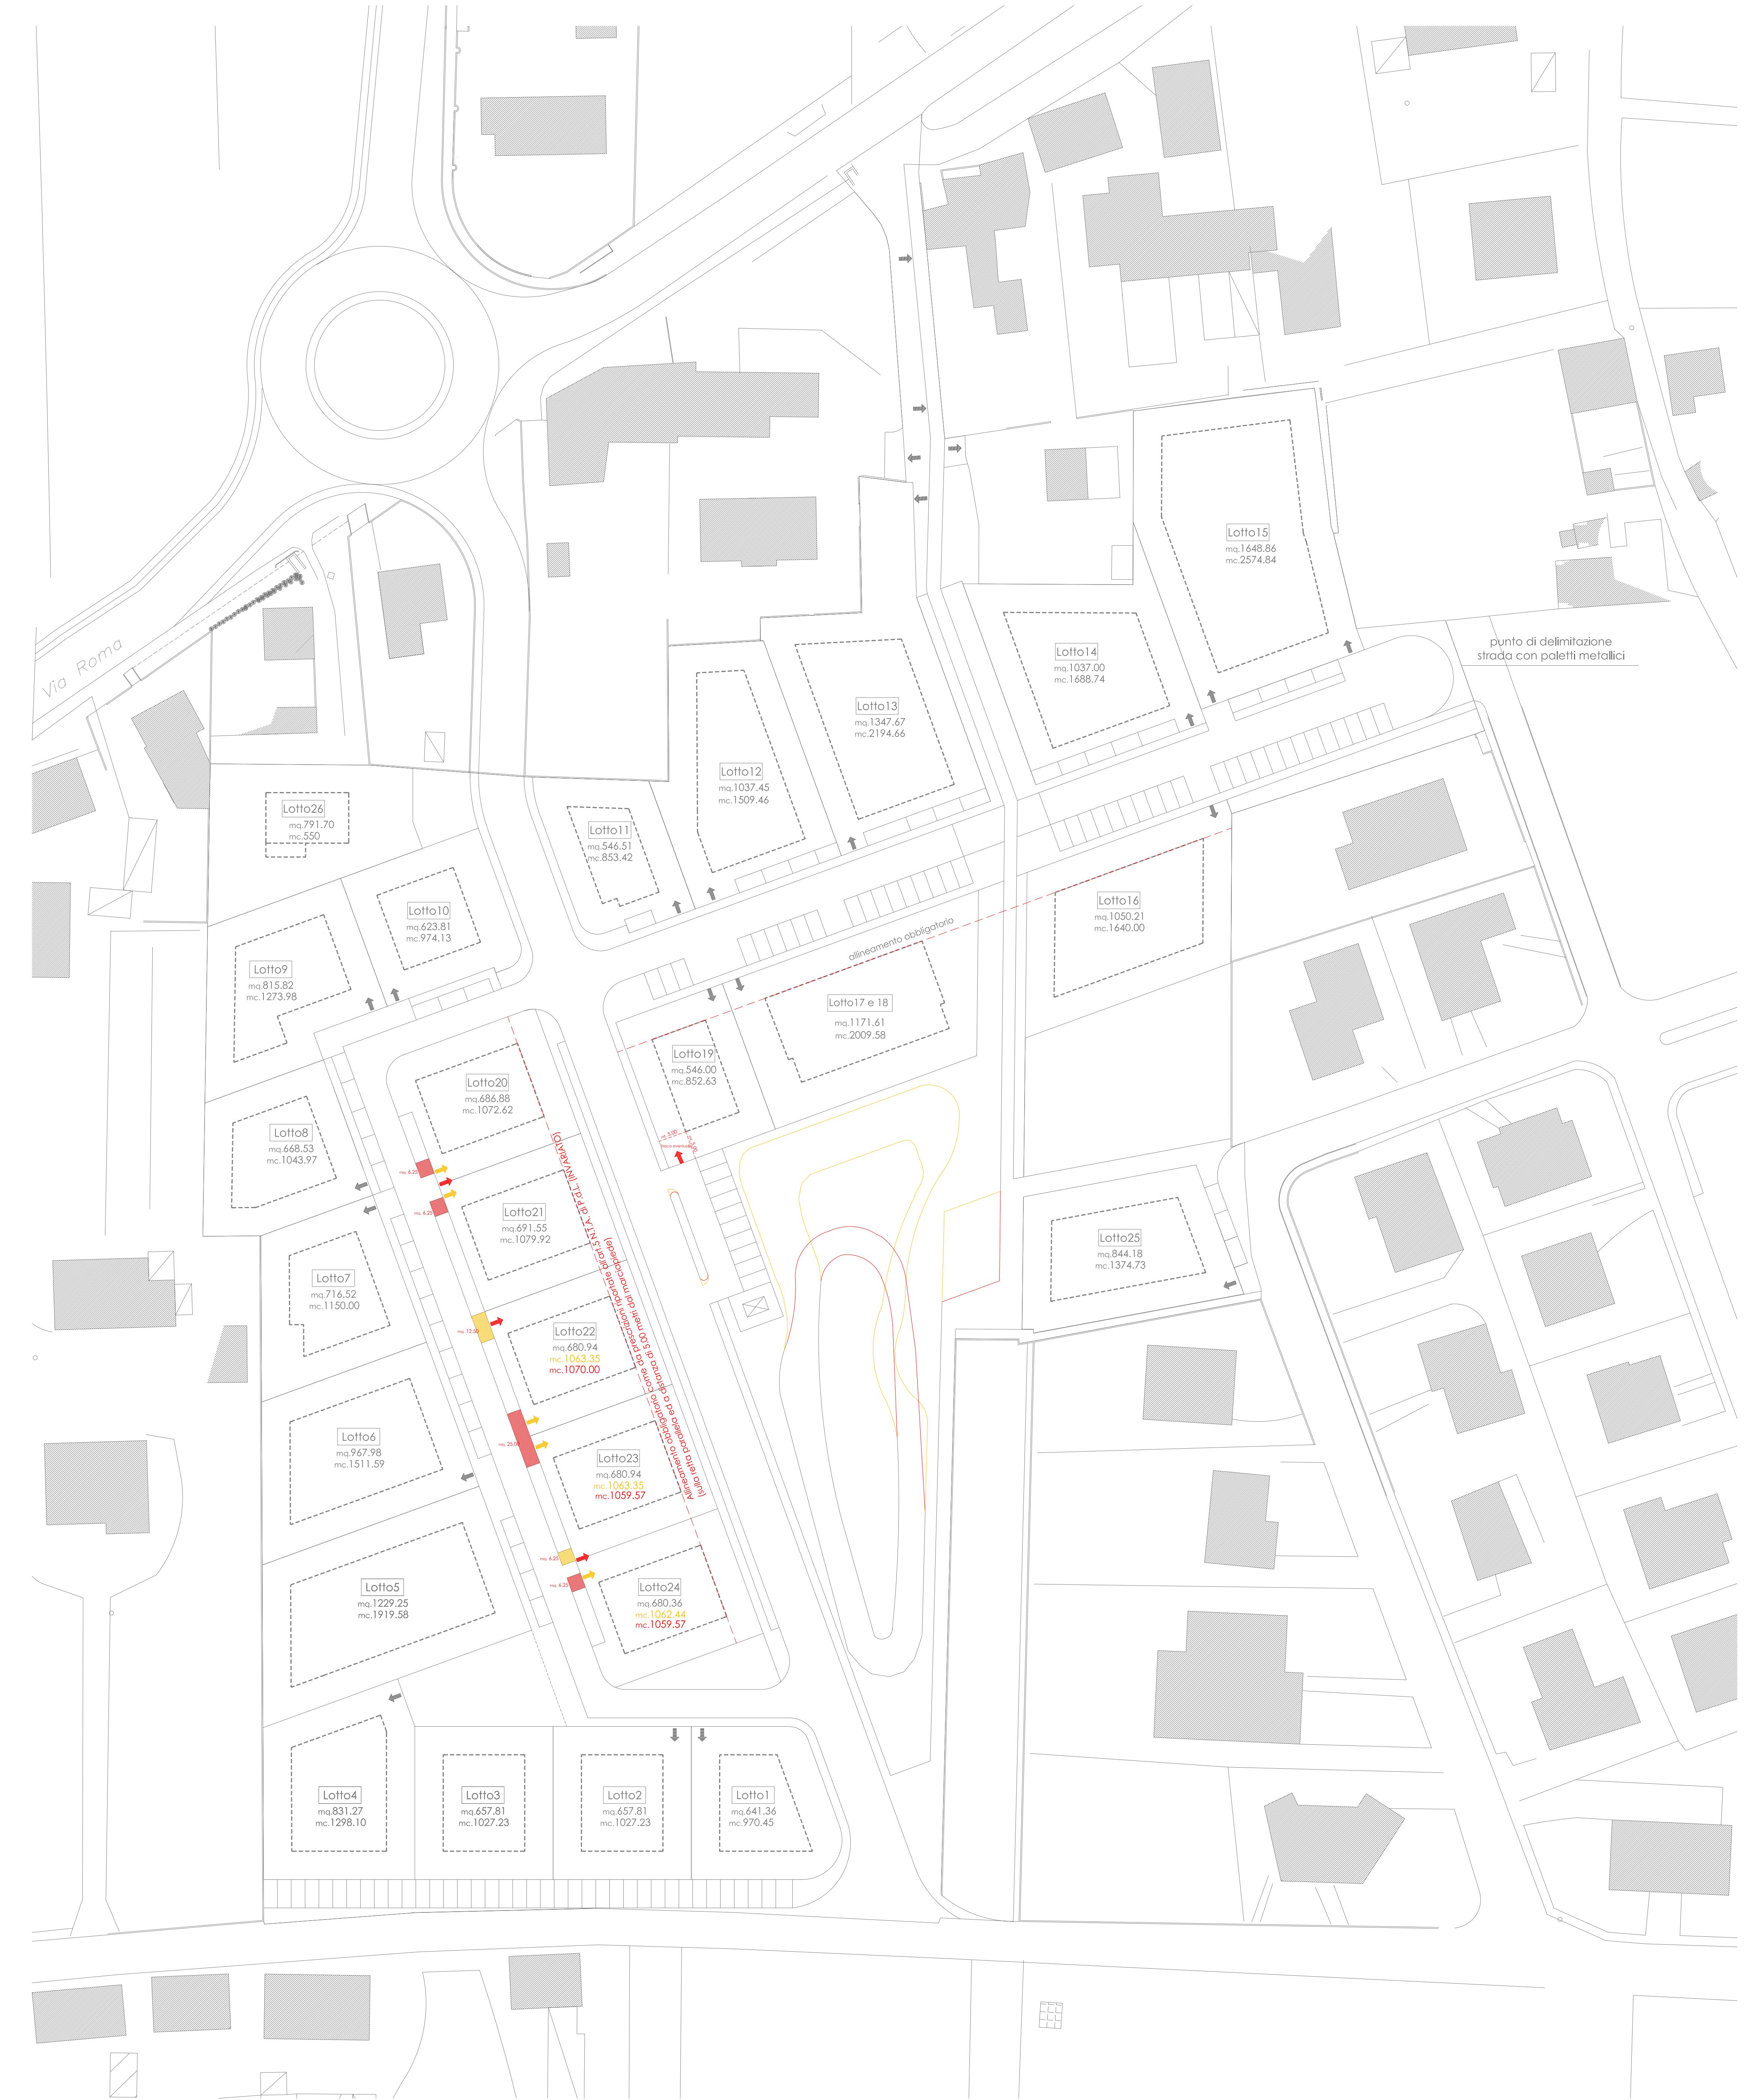

VARIANTE DI ASSESTAMENTO PER:

- LIEVE TRASLAZIONE DI CUBATURA TRA I LOTTI 22, 23 e 24
- RIDUZIONE/SPOSTAMENTO ACCESSI CARRAI LOTTI 20, 21, 22, 23 e 24
- VARIAZIONE ALL'ART 5 DELLE N.T.A. PER ROTAZIONE COLMI E FALDE DEI COSTRUENDI FABBRICATI RELATIVAMENTE AI LOTTI 20, 21, 22, 23 e 24
- LIEVI ASSESTAMENTI DEGLI SPAZI A VERDE CON RISAGOMATURA TERRENO
- NUOVO ACCESSO CARRAI LOTTA 19 CON TASCA DI ACCESSO

STATO COMPARATIVO

DDL geometra Bianchi dott. Mario
DDL geometra Cusinato Dario

PLANIMETRIA - scala 1:500 -