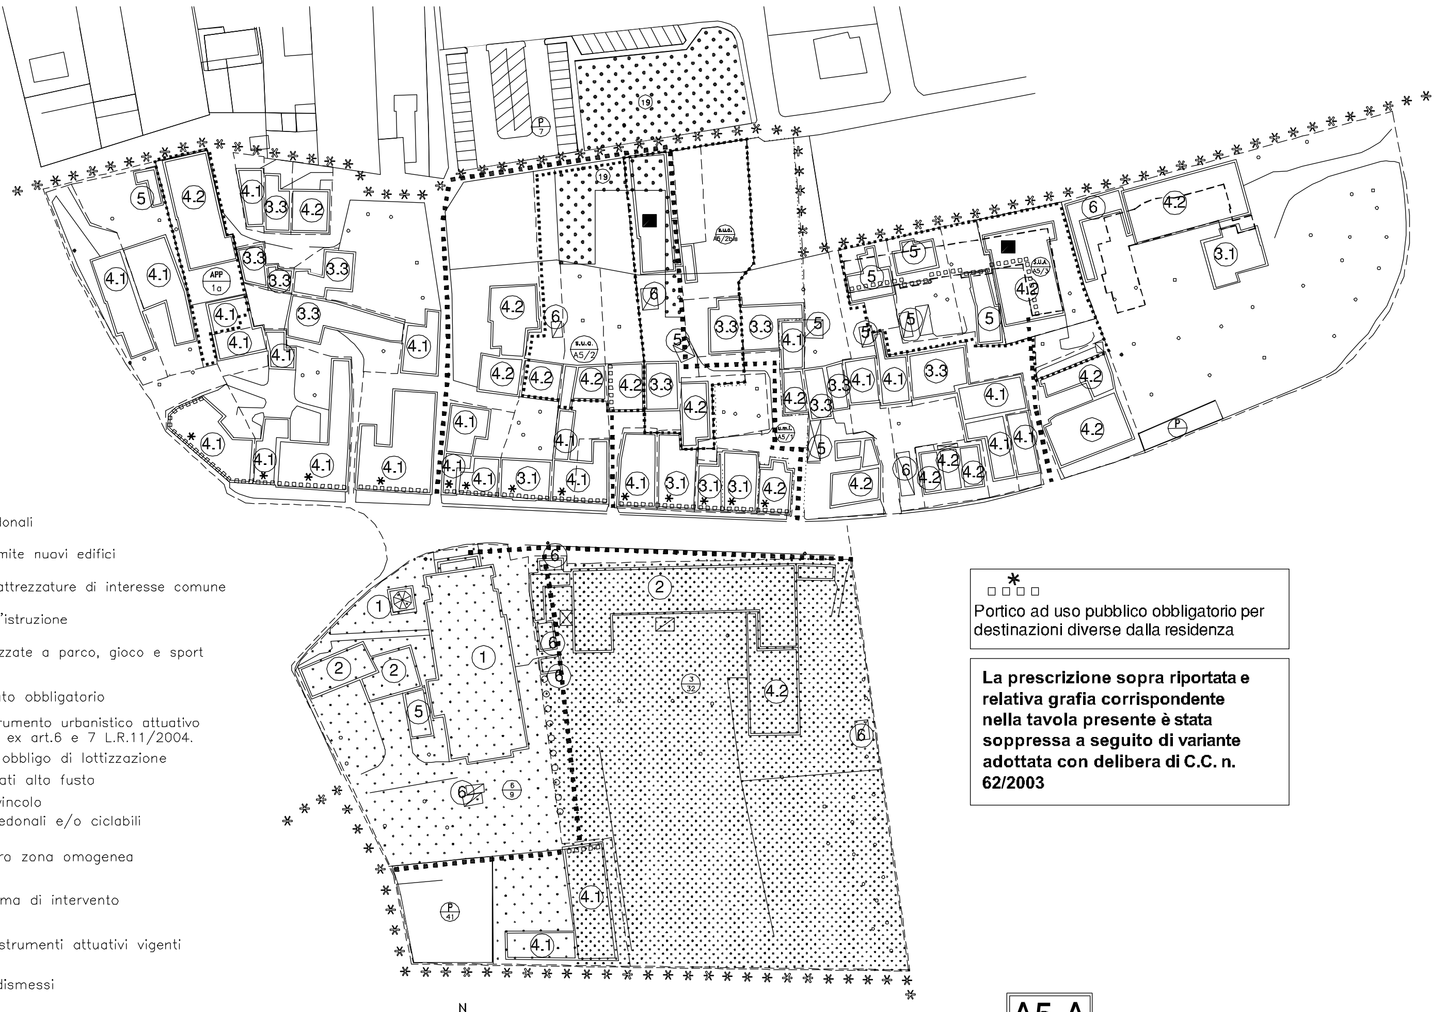

Scala 1:1000

Legenda

- piazze pedonali
- sagome limite nuovi edifici
- aree per attrezzature di interesse comune
- aree per l'istruzione
- aree attrezzate a parco, gioco e sport
- portici
- allineamento obbligatorio
- obbligo strumento urbanistico attuativo o Accordo ex art.6 e 7 L.R.11/2004.
- zona con obbligo di lottizzazione
- filari alberati alto fusto
- grado di vincolo
- percorsi pedonali e/o ciclabili
- perimetro zona omogenea
- unita' minima di intervento
- perimetro strumenti attuativi vigenti
- fabbricati dismessi
- confine centro storico
- limitrofe al centro storico

* Portico ad uso pubblico obbligatorio per destinazioni diverse dalla residenza

La prescrizione sopra riportata e relativa grafia corrispondente nella tavola presente è stata soppressa a seguito di variante adottata con delibera di C.C. n. 62/2003

A5-A

COMUNE DI
GALLIERA VENETA
Provincia di Padova

4a Variante 2° P.I.
2014/2019

Elaborato 3 A5 11

Scala 1:1000

CENTRO STORICO CAPOLUOGO "A5"

COMUNE DI
GALLIERA VENETA
Provincia di Padova

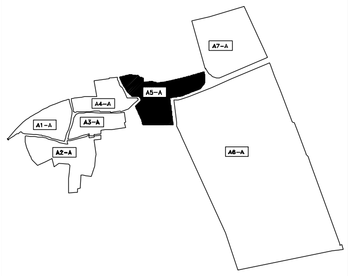

Adozione:
Delibera C.C. n°20 del 27/12/2018.

Approvazione:
Delibera C.C. n° 3 del 2/04/2019.

Il Sindaco:
Stefano Bonaldo

Assessore Urbanistica:
Geom. Silvia Guidolin

Il Responsabile Area Urbanistica:
Geom. Luca De Bani

Il Segretario Comunale:
Drssa Stella Baglietto

Il Progettista:
Arch. Silvano De Nardi

Data: Maggio 2019

C:\GeoMedia\Pati_C\Tavole_Centri_Storici\TAVOLE 1-1000\tav.3_A5.11.dwg, 10/05/2019 15.32.24, PDF Converter