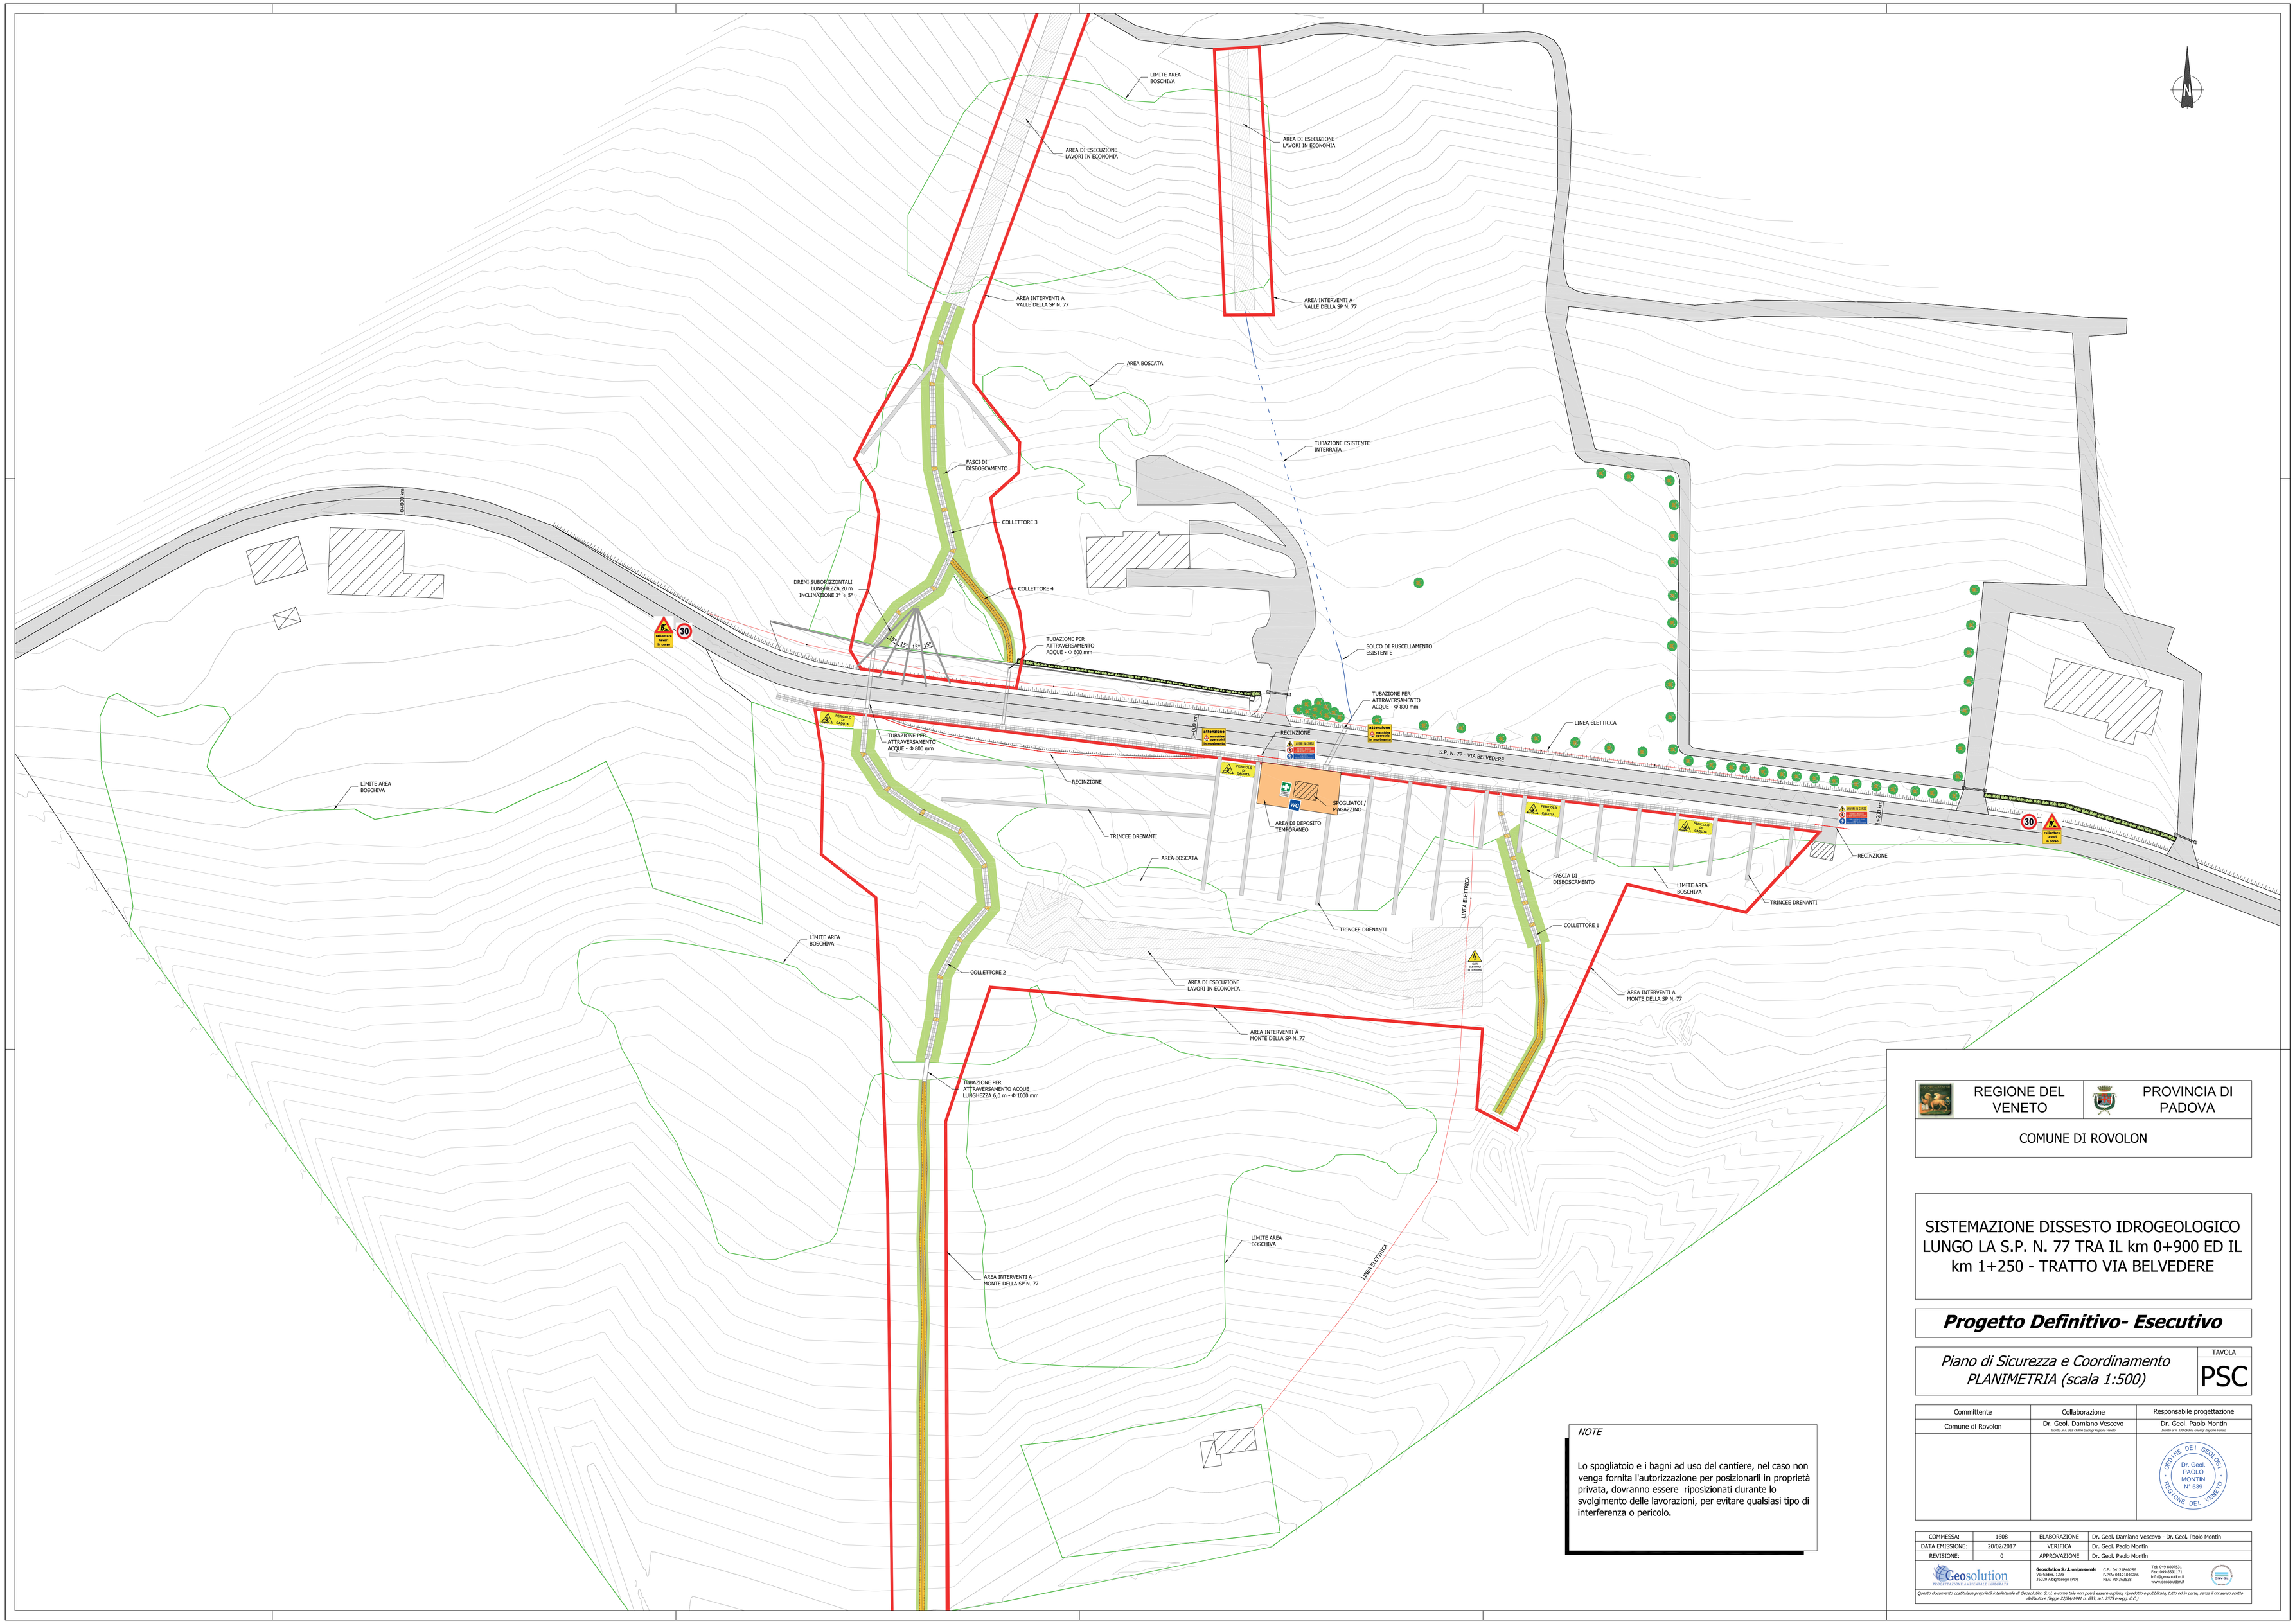

NOTE

Lo spogliatoio e i bagni ad uso del cantiere, nel caso non venga fornita l'autorizzazione per posizionarli in proprietà privata, dovranno essere riposizionati durante lo svolgimento delle lavorazioni, per evitare qualsiasi tipo di interferenza o pericolo.

REGIONE DEL VENETO	PROVINCIA DI PADOVA
COMUNE DI ROVOLON	

SISTEMAZIONE DISSESTO IDROGEOLOGICO LUNGO LA S.P. N. 77 TRA IL km 0+900 ED IL km 1+250 - TRATTO VIA BELVEDERE

Progetto Definitivo- Esecutivo

Piano di Sicurezza e Coordinamento
PLANIMETRIA (scala 1:500)

TAVOLA **PSC**

Committente	Collaborazione	Responsabile progettazione
Comune di Rovolon	Dr. Geol. Damiano Vescovo *Iscritto a n. 868 Ordine Geologi Regione Veneto*	Dr. Geol. Paolo Montin *Iscritto a n. 539 Ordine Geologi Regione Veneto*

ORDINE DEI GEOLOGI REGIONE DEL VENETO Dr. Geol. PAOLO MONTIN N° 539

COMMESSA:	1608	ELABORAZIONE	Dr. Geol. Damiano Vescovo - Dr. Geol. Paolo Montin
DATA EMISSIONE:	20/02/2017	VERIFICA	Dr. Geol. Paolo Montin
REVISIONE:	0	APPROVAZIONE	Dr. Geol. Paolo Montin

Geosolution PROGETTAZIONE AMBIENTALE TERRITORIO

Geosolution S.r.l. unipersonale
Via Gabbi, 12/b
35020 Albignasego (PD)
C.F.: 04121040286
P.IVA: 04121040286
REA: PD 362538
Tel: 049 8805521
Fax: 049 8805521
info@geosolution.it
www.geosolution.it

Questo documento costituisce proprietà intellettuale di Geosolution S.r.l. e come tale non potrà essere copiato, riprodotto e pubblicato, tutto od in parte, senza il consenso scritto dell'autore (legge 22/04/1941 n. 633, art. 2575 e segg. C.C.)