



PLANIMETRIA COLLETTORE 1 (scala 1:200)

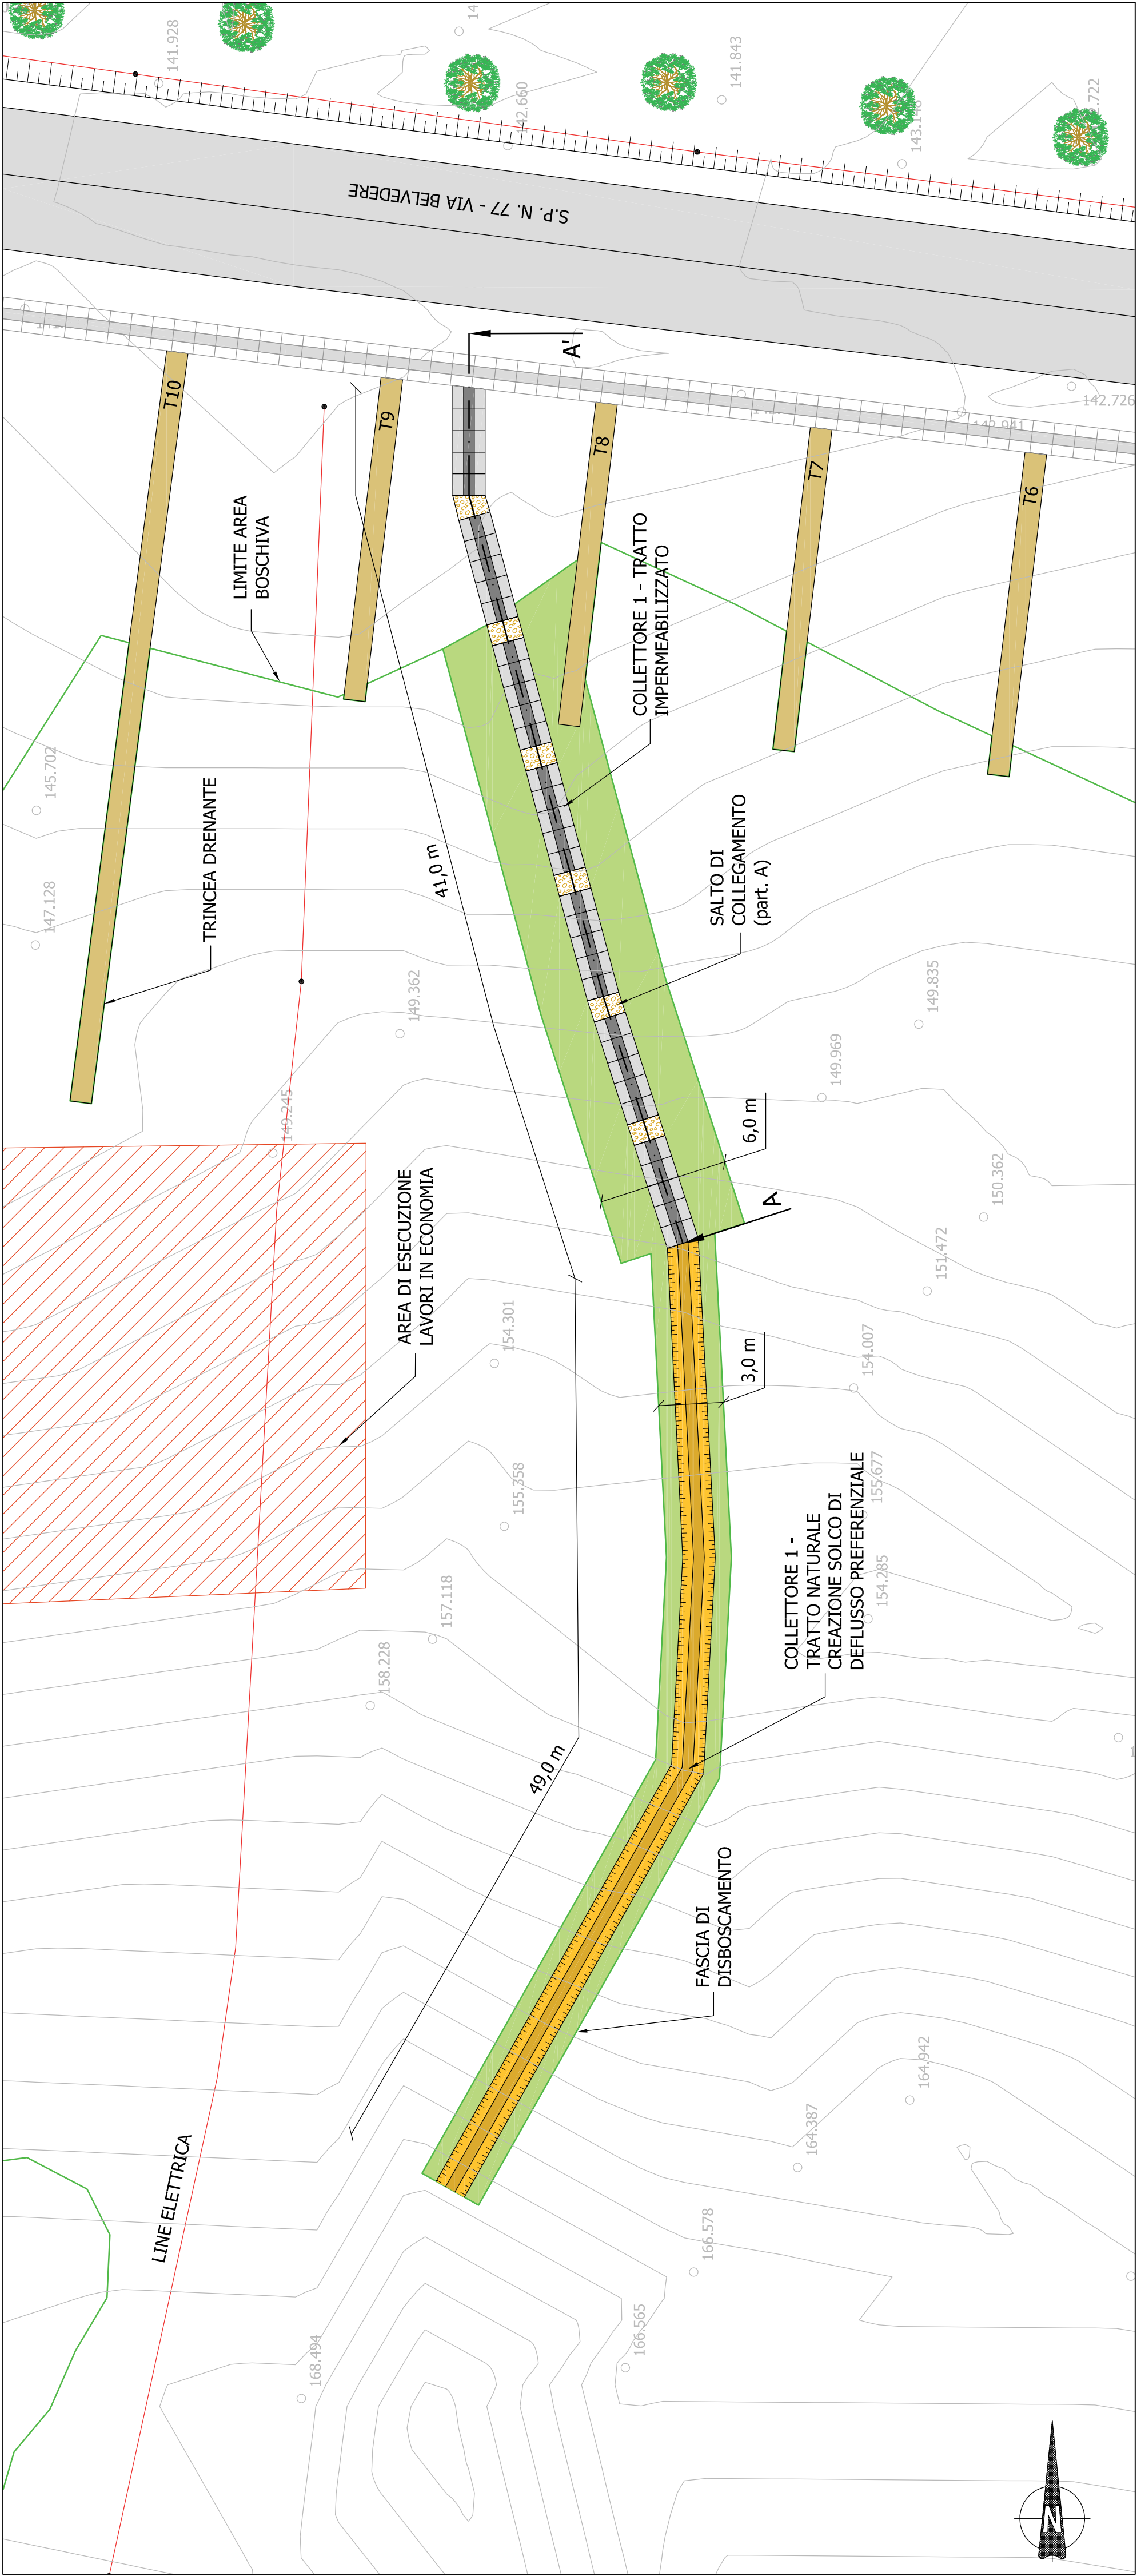


PARTICOLARE A - SALTO DI COLLEGAMENTO
VISTA ASSONOMETRICA

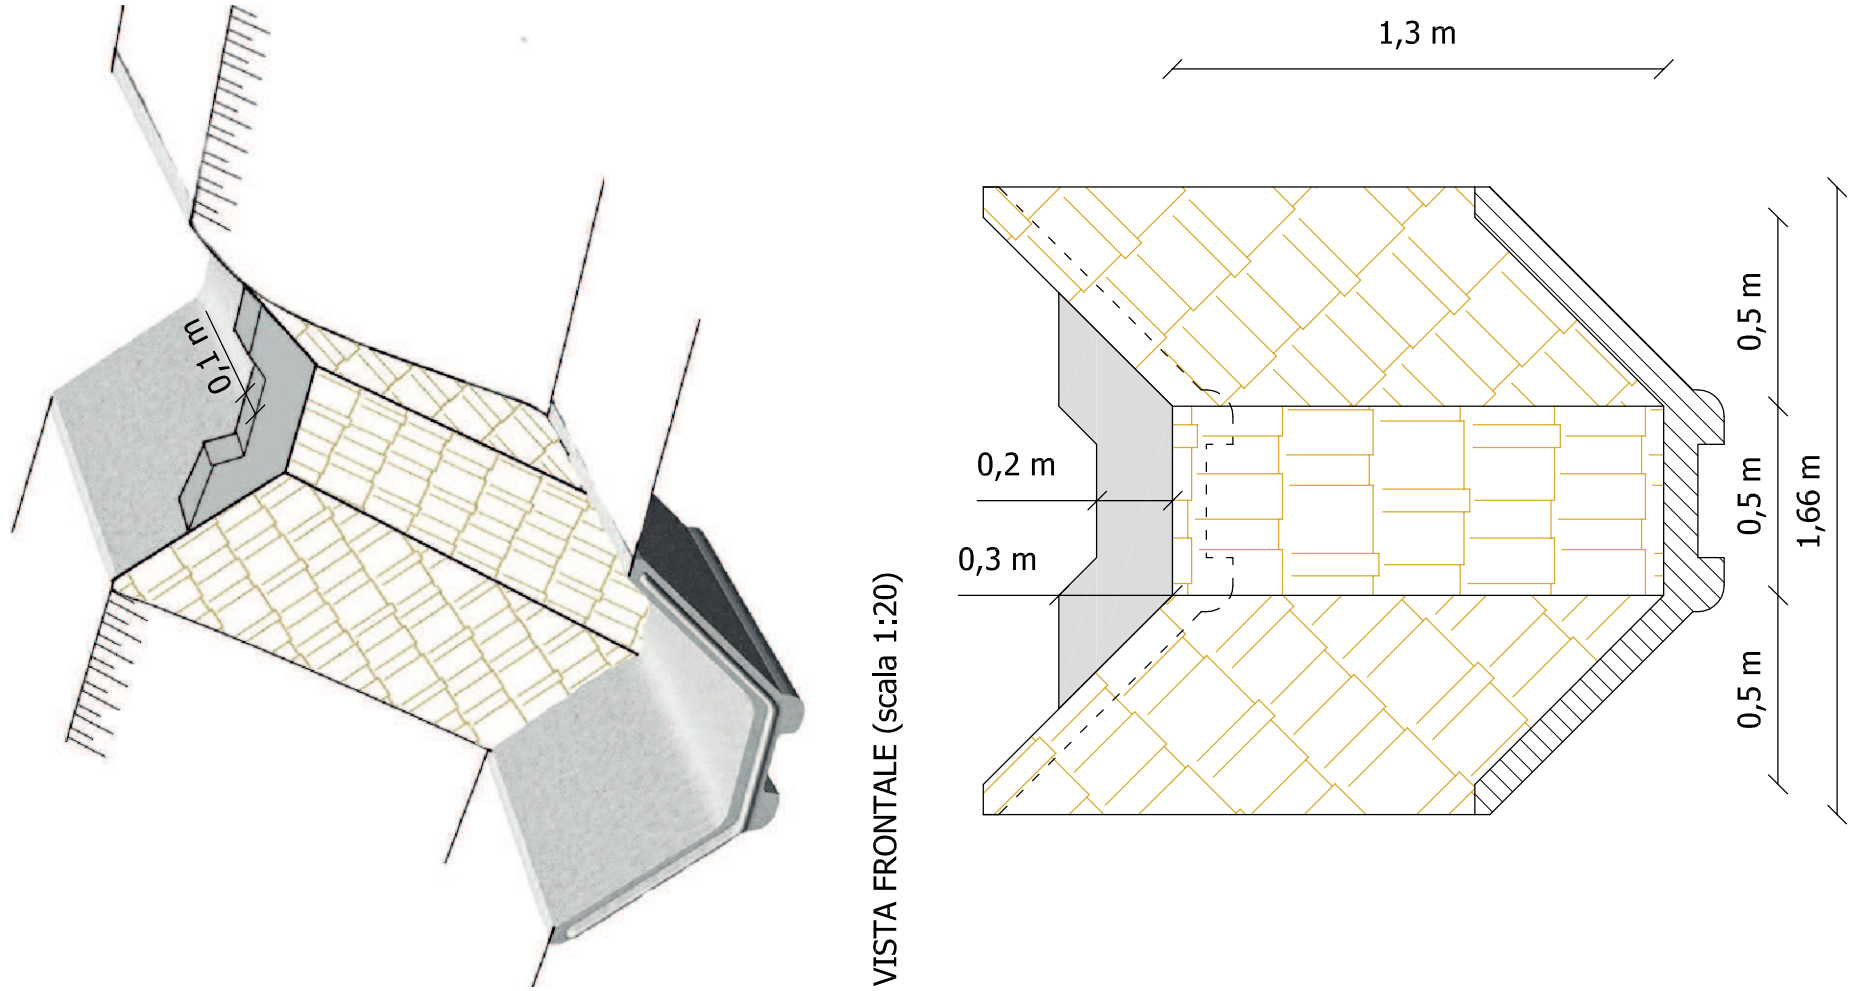

PROFILO LONGITUDINALE COLLETTORE 1 (scala 1:100)
SEZIONE A - A'

COLLETTORE 1 - TRATTO IMPERMEABILIZZATO			
Caratteristiche del collettore			
	n. elementi per tratto		
	5		
	TOT. elementi		
	35		
	n.		
Caratteristiche del collettore		Caratteristiche del collettore	
h max		h min	
Δh		Δh	
9,5 m		9,5 m	
n.		n.	
7		7	
lunghezza		lunghezza	
5,0 m		5,0 m	
dislivello		dislivello	
0,25 m		0,25 m	
pendenza		pendenza	
5,0 %		5,0 %	
n. elementi per tratto		n. elementi per tratto	
5		5	
TOT. elementi		TOT. elementi	
35		35	
n.		n.	
6		6	
lunghezza		lunghezza	
1,0 m		1,0 m	
dislivello		dislivello	
1,3 m		1,3 m	

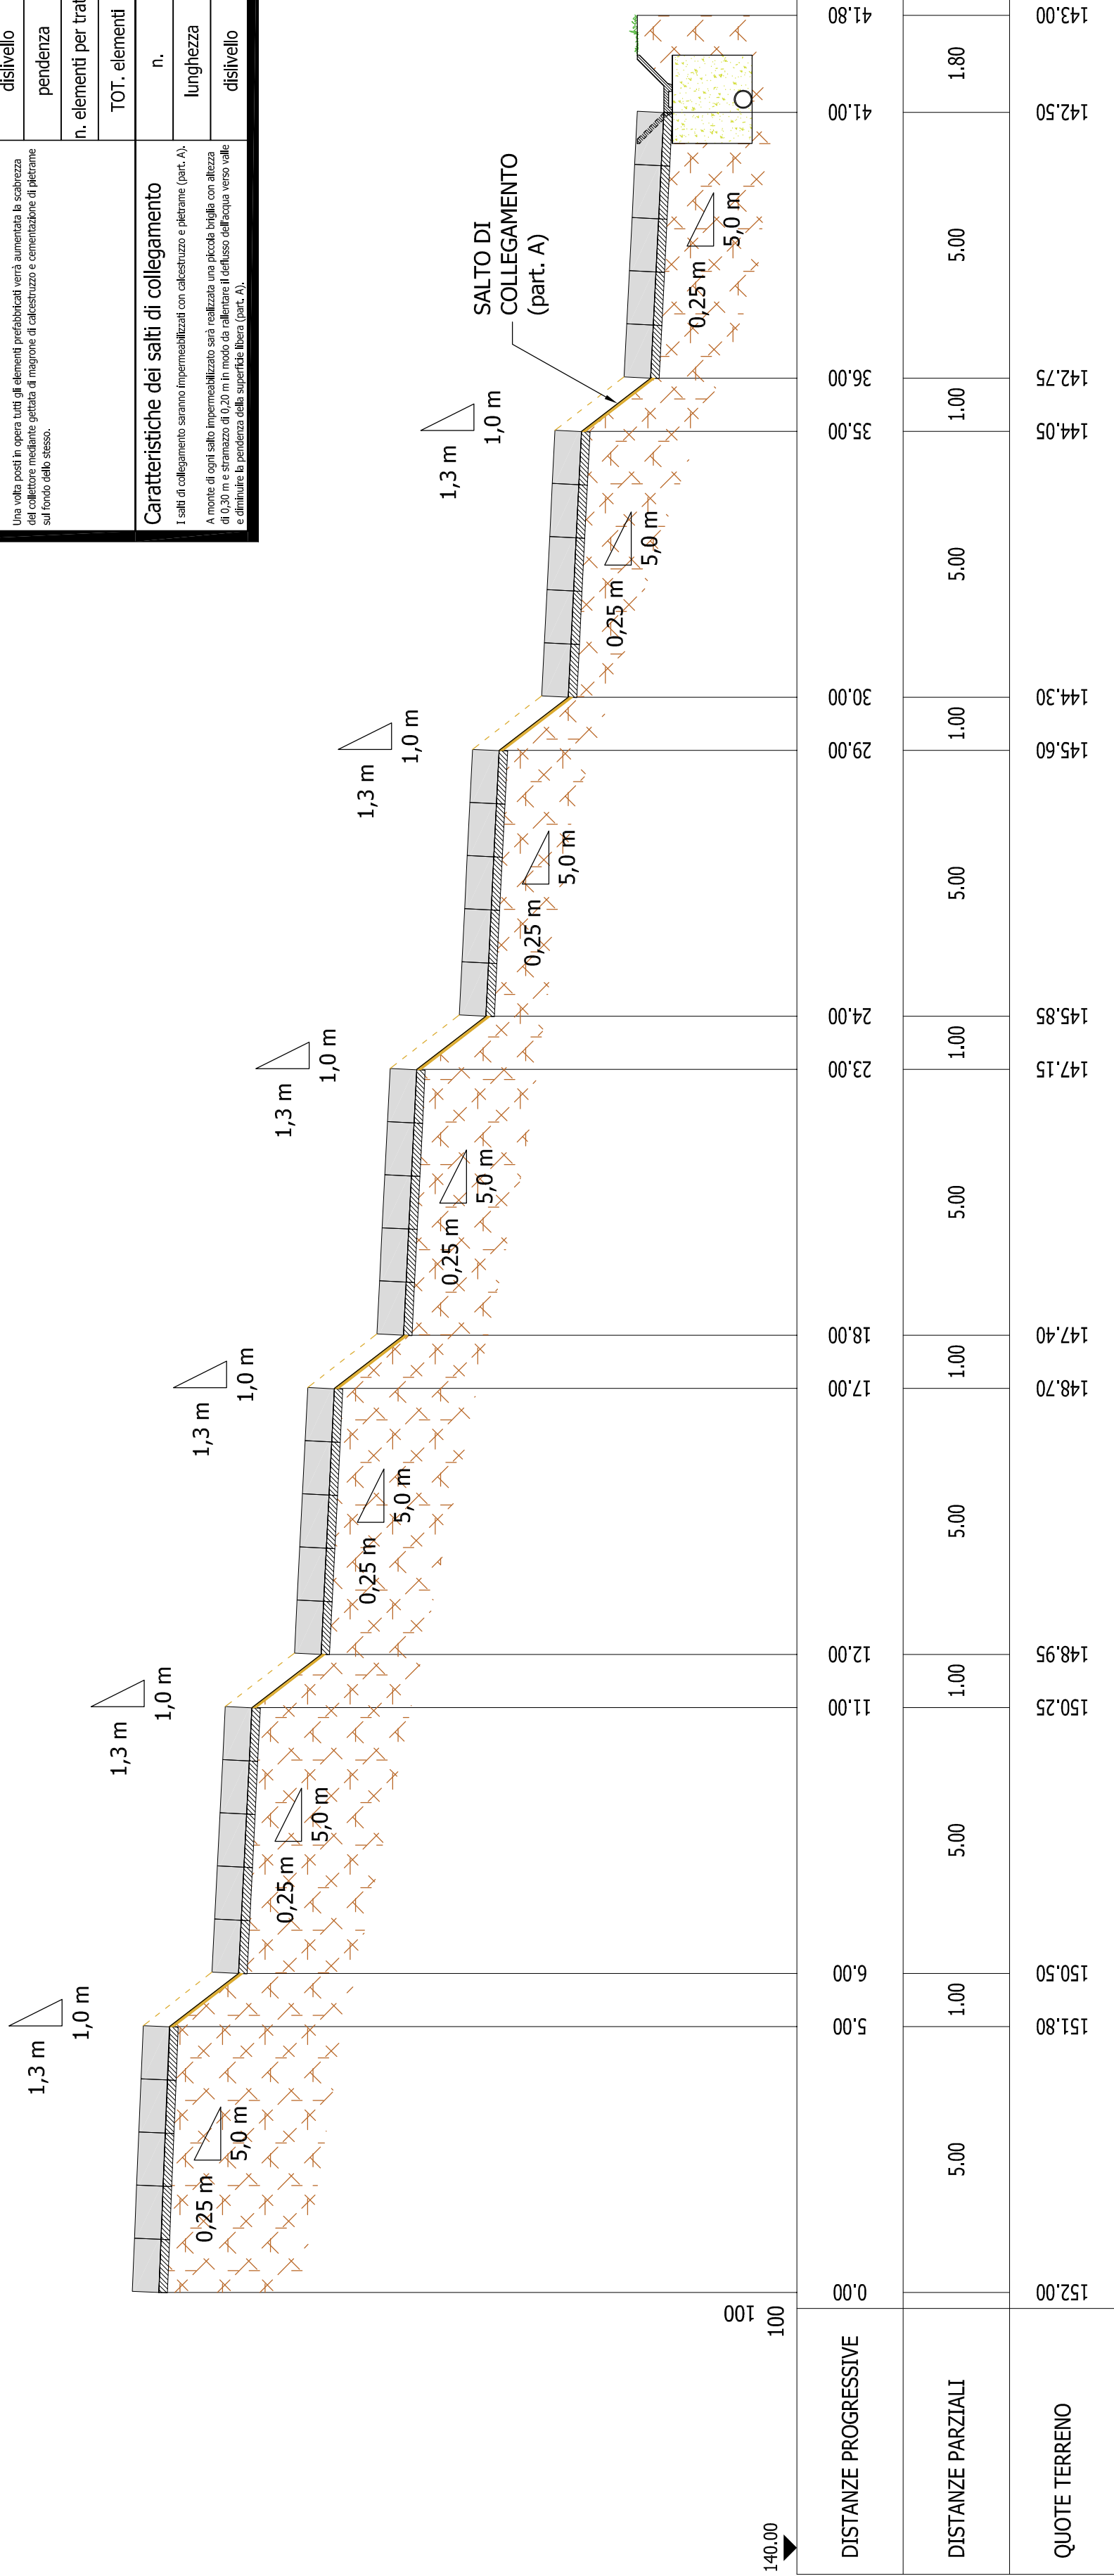



REGIONE DEL
VENETO



PROVINCIA DI
PADOVA

COMUNE DI ROVOLON

SISTEMAZIONE DISSESTO IDROGEOLOGICO
LUNGO LA S.P. N. 77 TRA IL km 0+900 ED IL
km 1+250 - TRATTO VIA BELVEDERE

Progetto Definitivo - Esecutivo

PIANTA

2.1

Pianta e sezioni Collettore 1

Committente	Collaborazione	Responsabile progettazione
Comune di Rovolon	Dr. Geol. Damiano Vescovo Autore e r. del Progetto Definitivo Esecutivo	Dr. Geol. Paolo Morin Autore e r. del Progetto Definitivo Esecutivo
		

COMMESSA:	1608	ELABORAZIONE	Dr. Geol. Damiano Vescovo - Dr. Geol. Paolo Morin
DATA EMISSIONE:	20/02/2017	VERIFICA	Dr. Geol. Paolo Morin
REVISIONE:	0	APPROVAZIONE	Dr. Geol. Paolo Morin
