



PLANIMETRIA COLLETTORE 2 (scala 1:200)




PARTICOLARE A - SALTO DI COLLEGAMENTO
VISTA ASSONOMETRICA

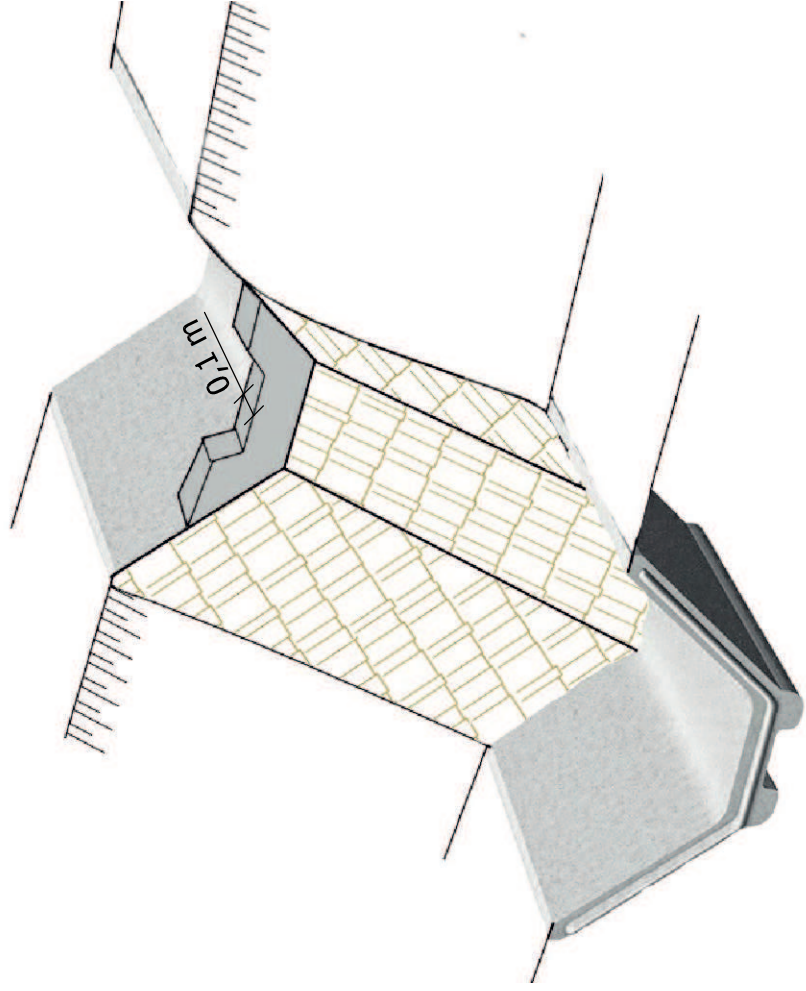

VISTA FRONTALE (scala 1:20)

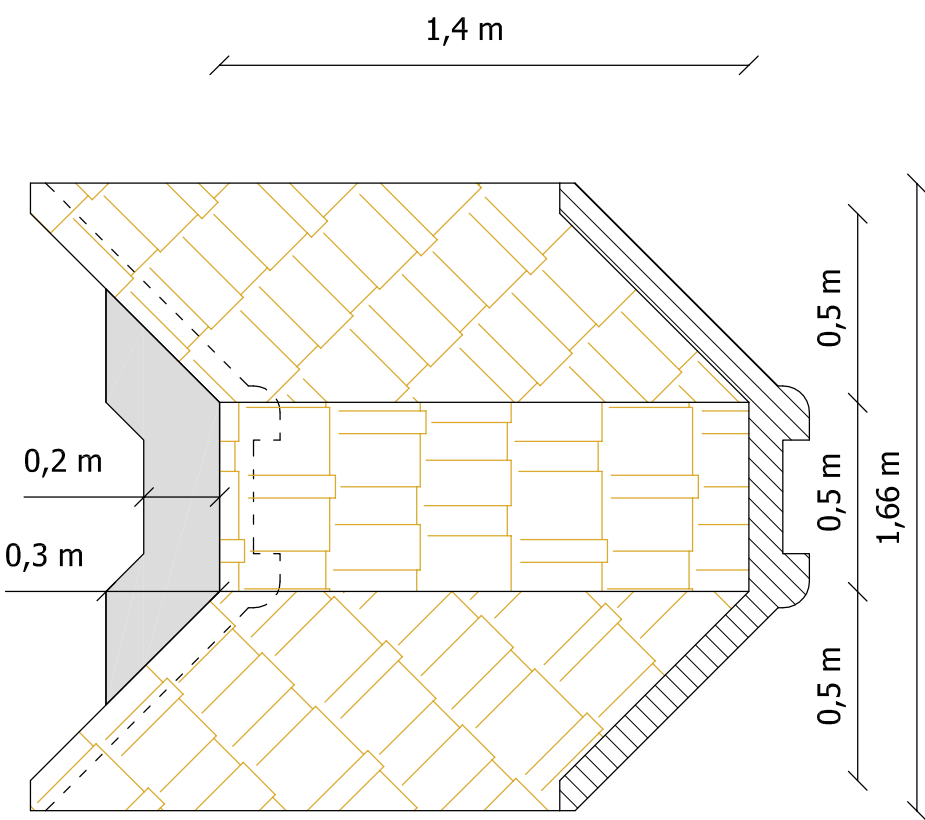

PROFILO LONGITUDINALE COLLETTORE 2 (scala 1:200)
SEZIONE A - A'

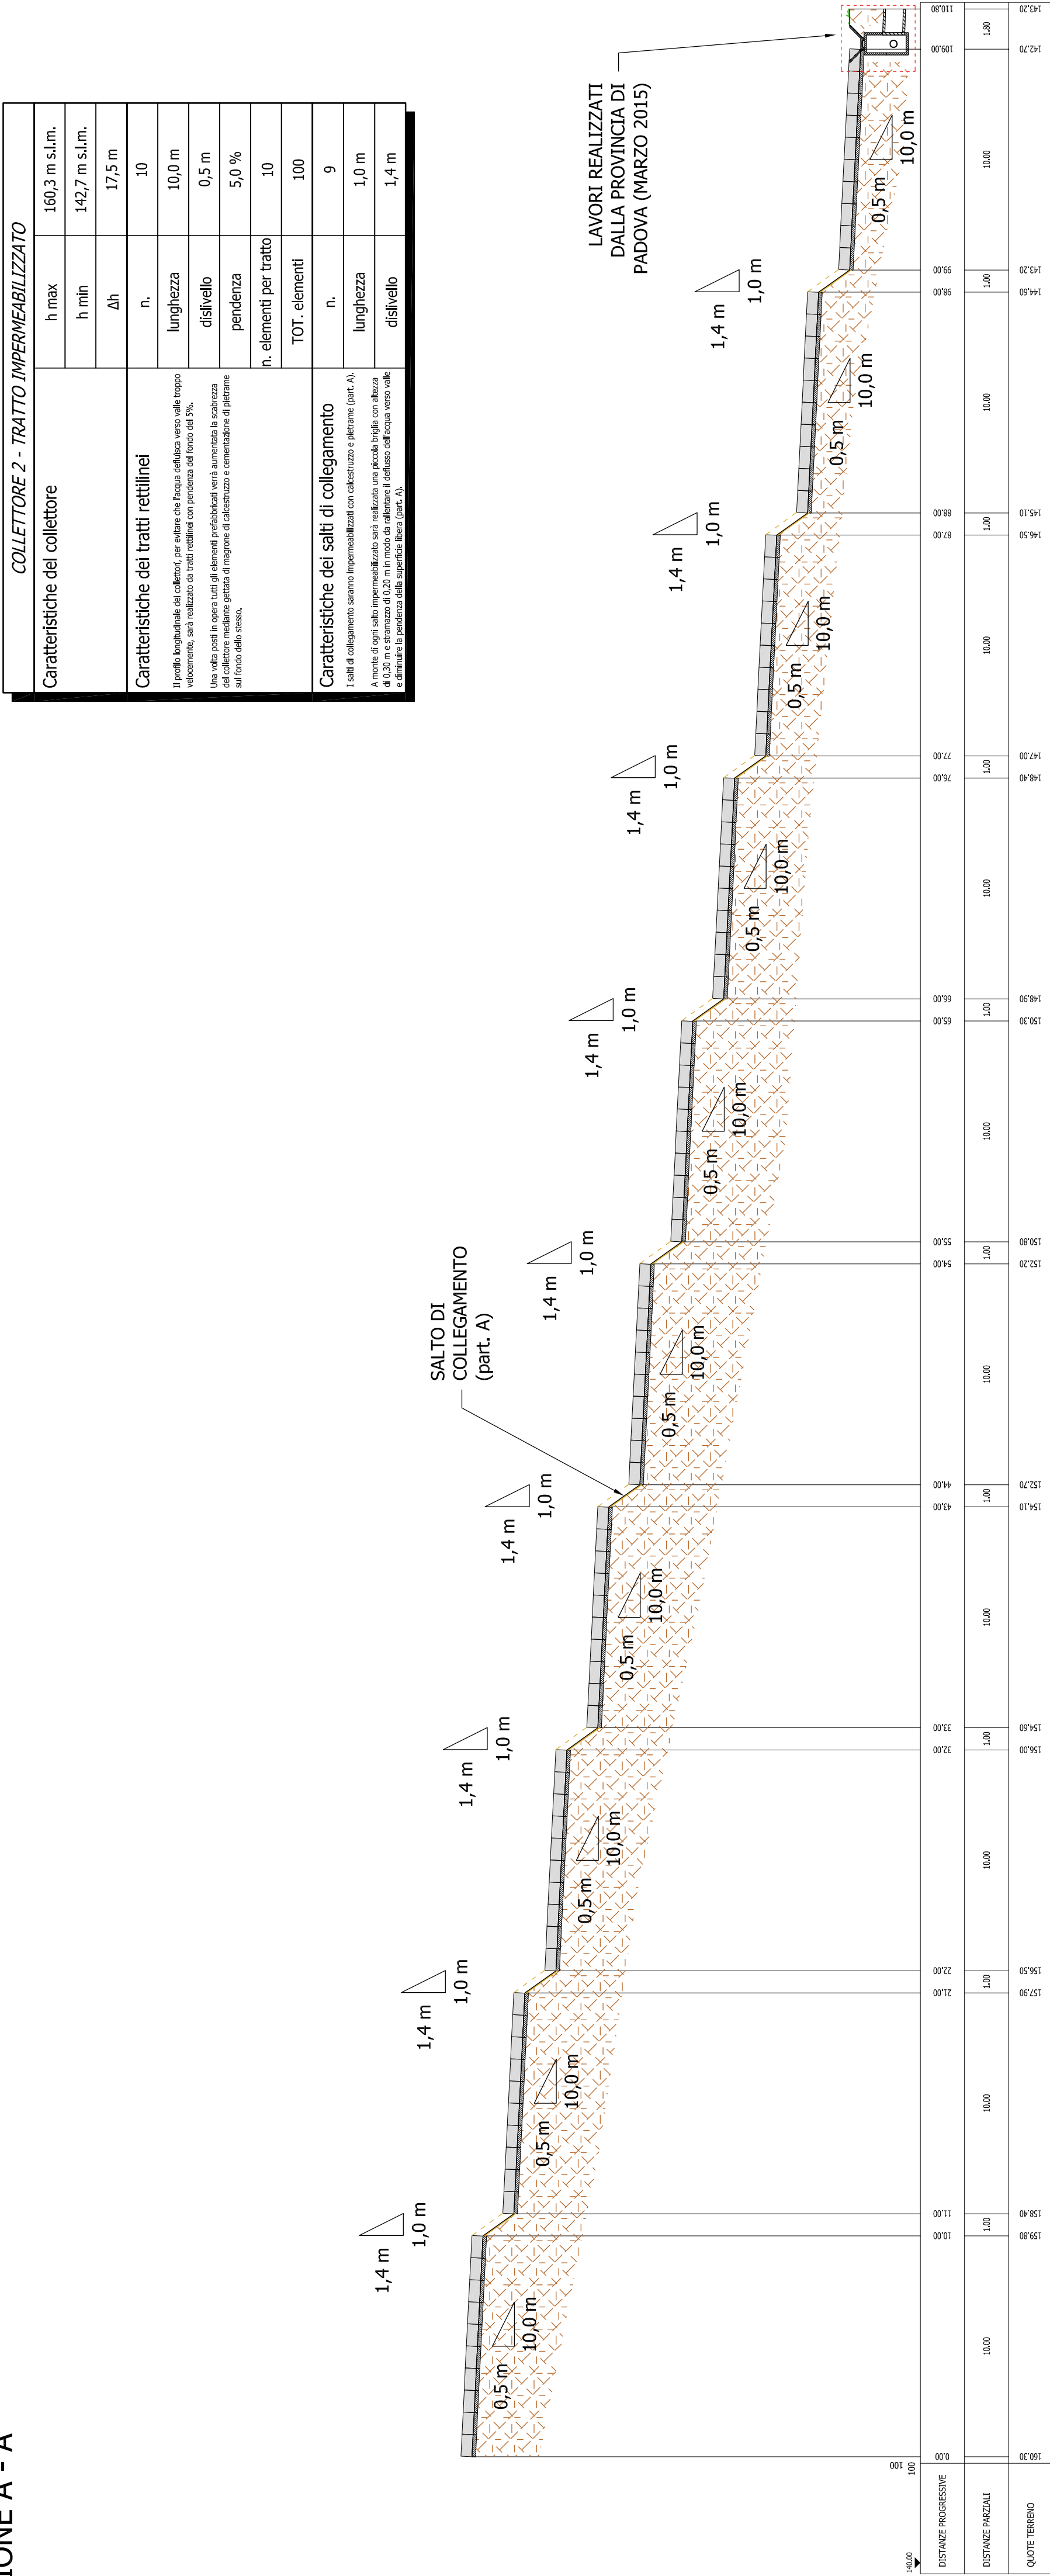

COLLETTORE 2 - TRATTO IMPERMEABILIZZATO			
Caratteristiche del collettore			
h max	160,3 m s.l.m.		
h min	142,7 m s.l.m.		
Δh	17,5 m		
n.	10		
lunghezza	10,0 m		
diluvio	0,5 m		
pendenza	5,0 ‰		
n. elementi per tratto	10		
TOT. elementi	100		
Caratteristiche dei salti di collegamento			
n.	9		
lunghezza	1,0 m		
diluvio	1,4 m		

Progetto Definitivo - Esecutivo

TAVOLA Pianta e sezioni Collettore 2

Committente Comune di Rovolon	Collaborazione Dr. Geol. Damiano Vescovo Autore p.r. del Progetto Definitivo Esecutivo	Responsabile progettazione Dr. Geol. Paolo Montin Autore p.r. del Progetto Definitivo Esecutivo

CONMESSA:	1608	ELABORAZIONE	Dr. Geol. Damiano Vescovo - Dr. Geol. Paolo Montin
DATA EMISSIONE:	20/02/2017	VERIFICA	Dr. Geol. Paolo Montin
REVISIONE:	0	APPROVAZIONE	Dr. Geol. Paolo Montin
Questo documento costituisce proposta preliminare di Geosolution S.r.l. e come tale non potrà essere copiato, riprodotto o pubblicato, tutto od in parte, senza il consenso scritto dell'elaboratore. Pagina 22 di 29 (PAG. 4, 6, 8, 9, 11, 22-29 e alleg. C.C.)			