

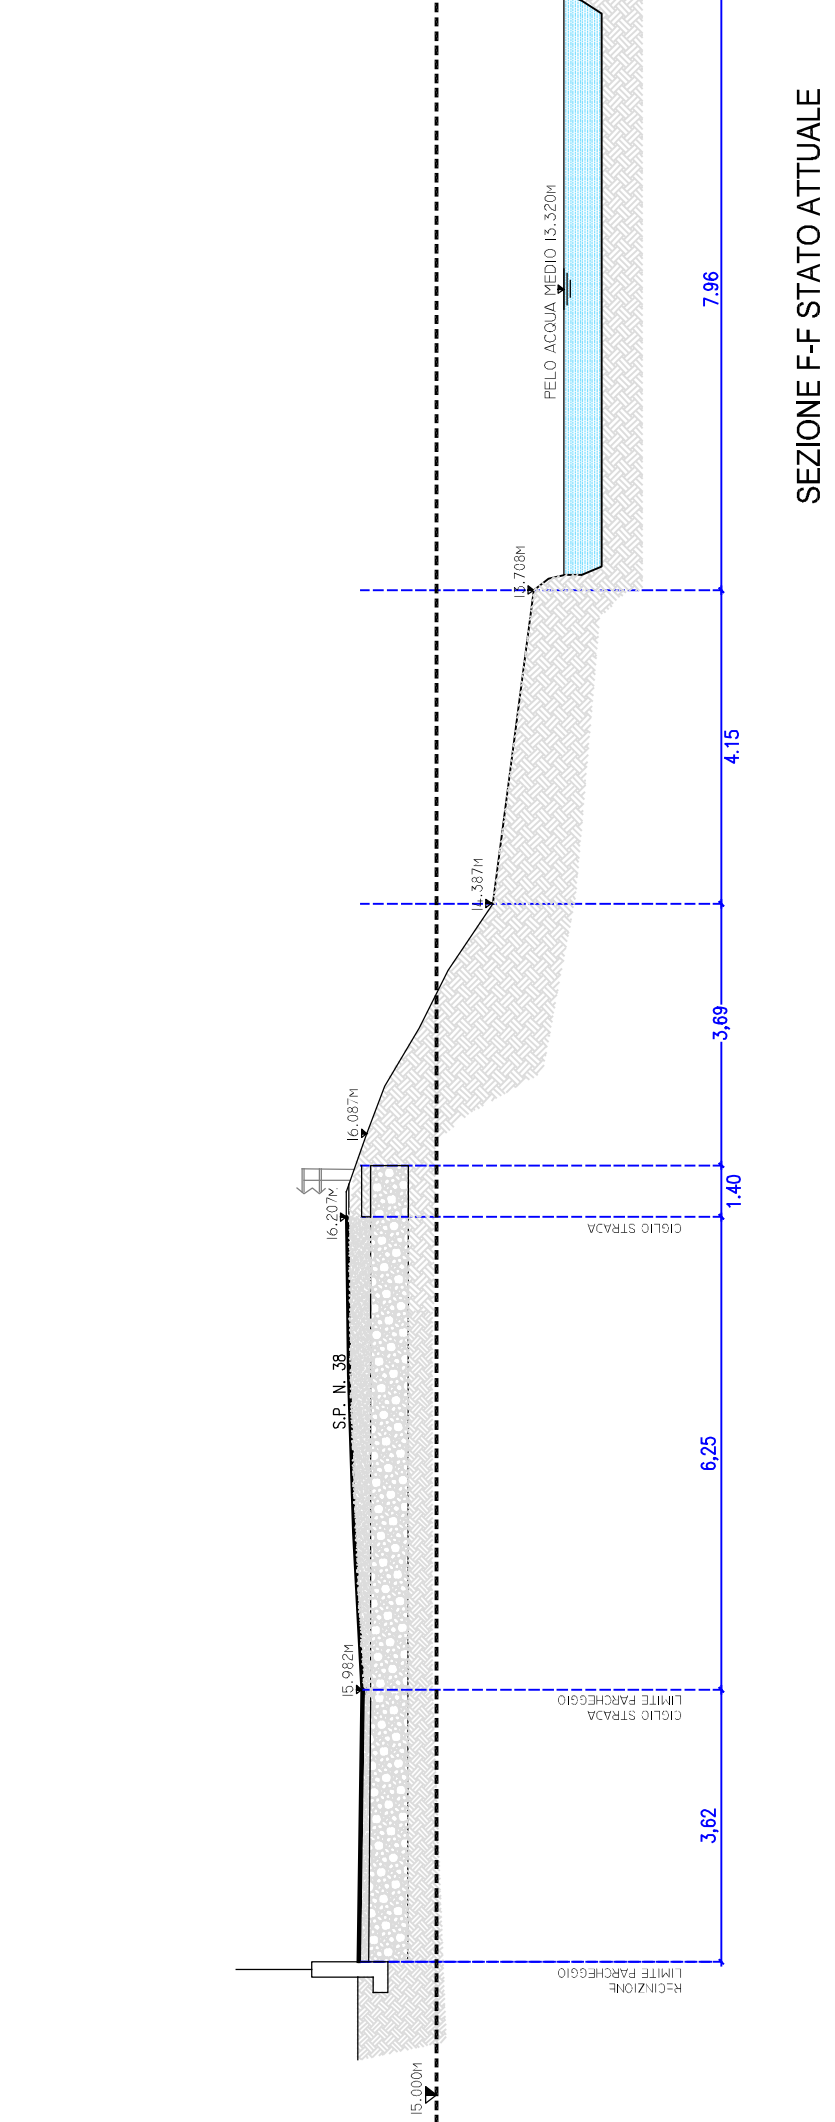
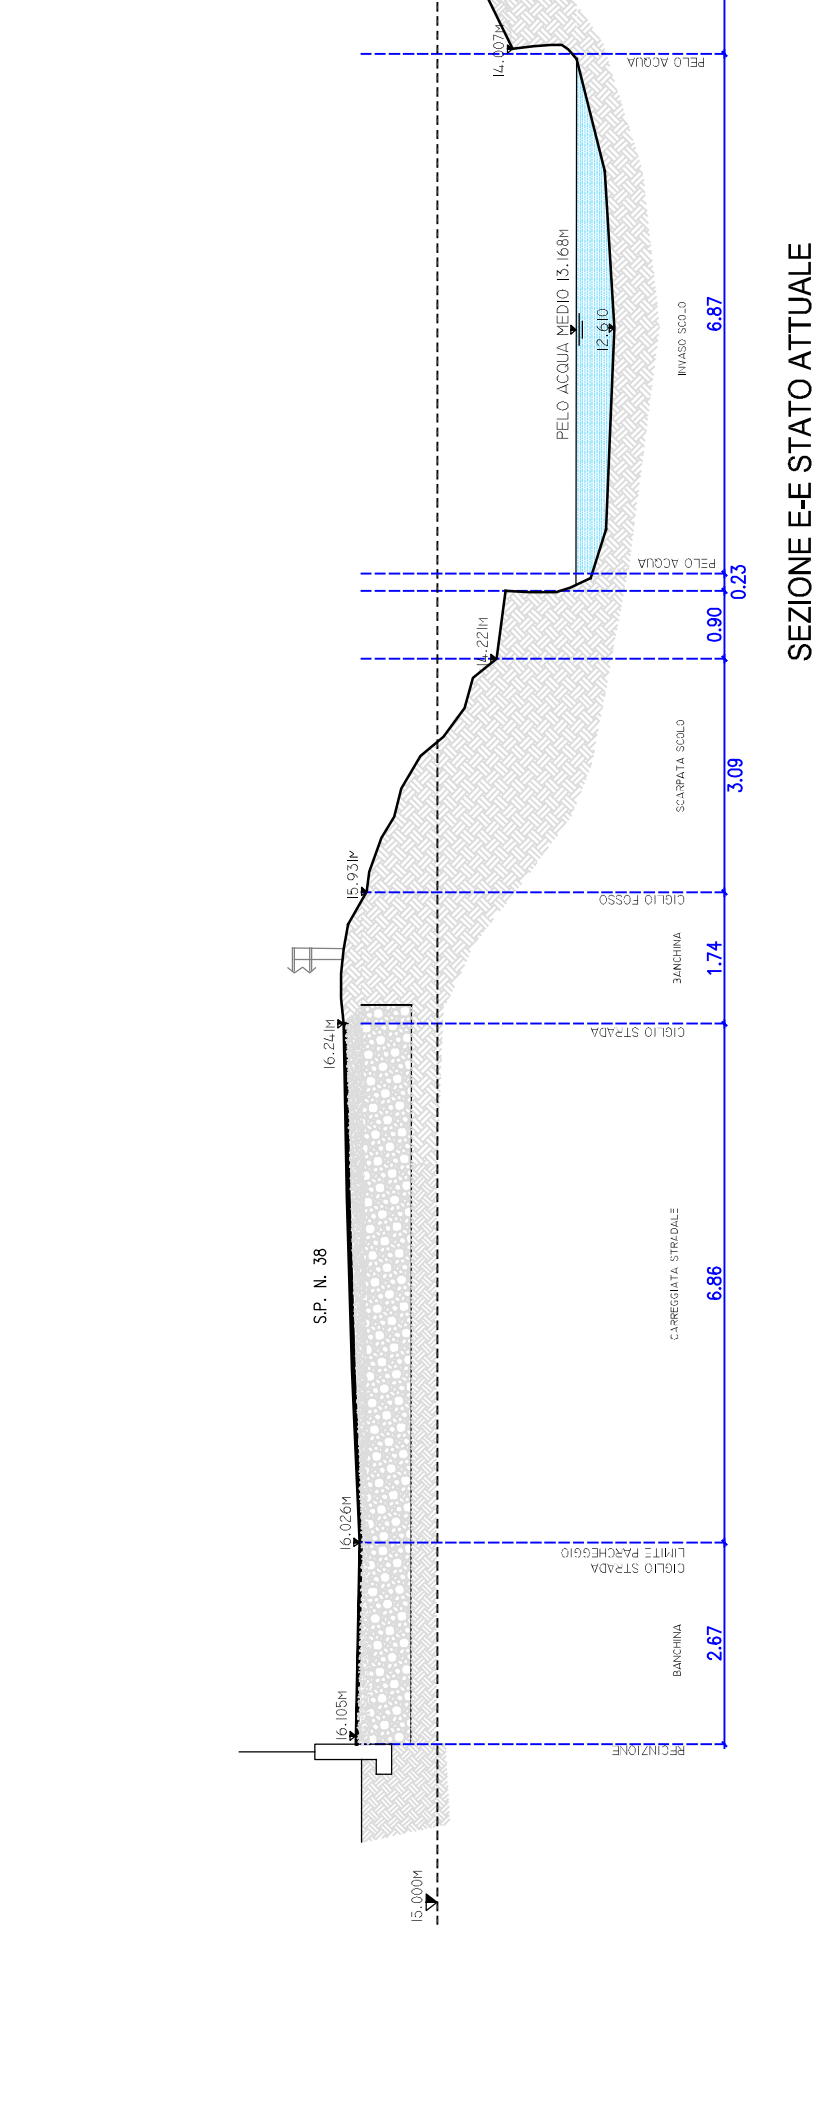
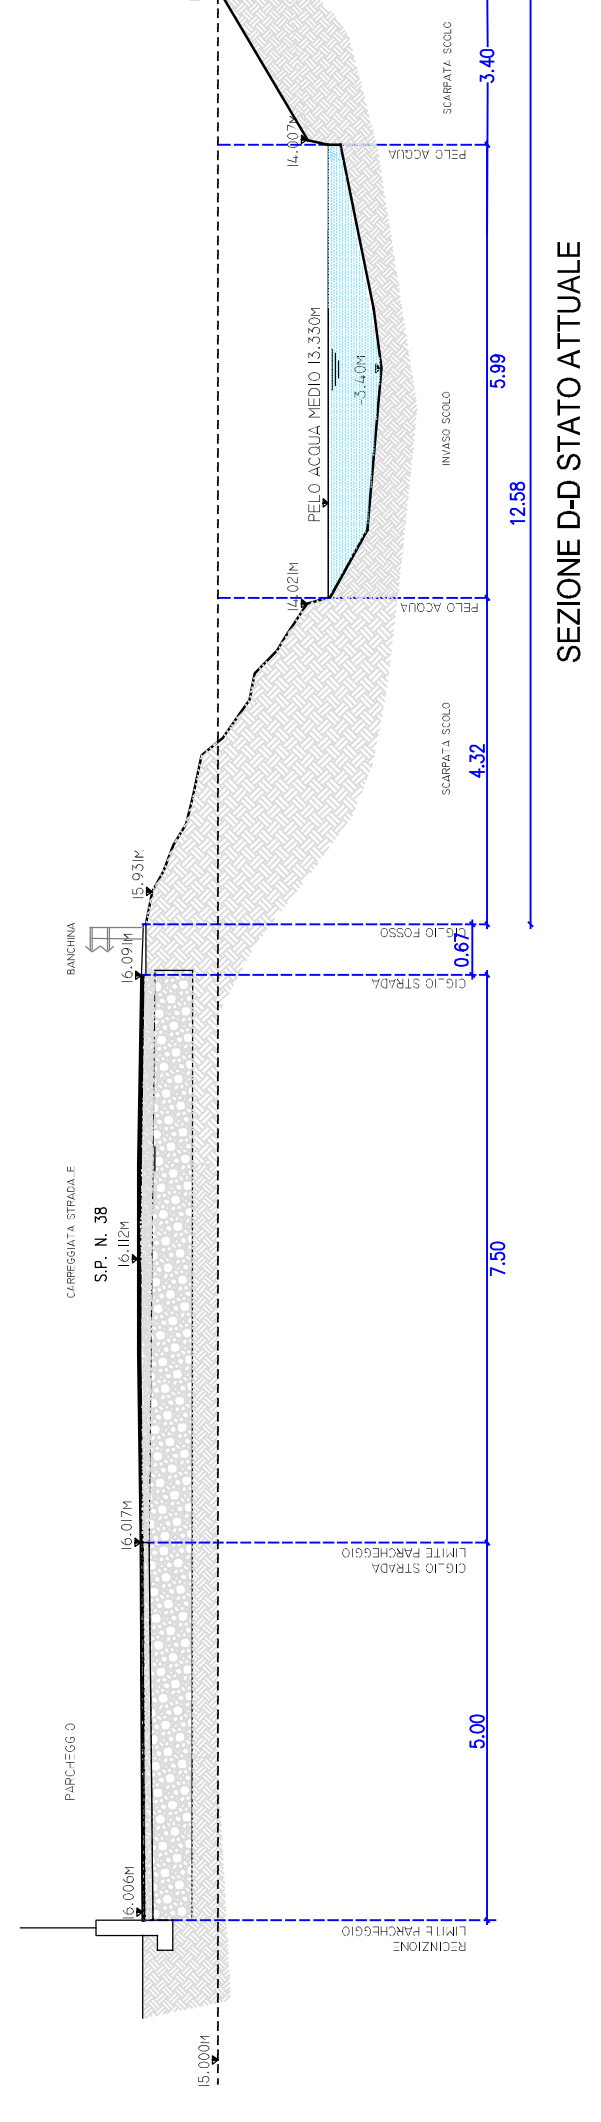
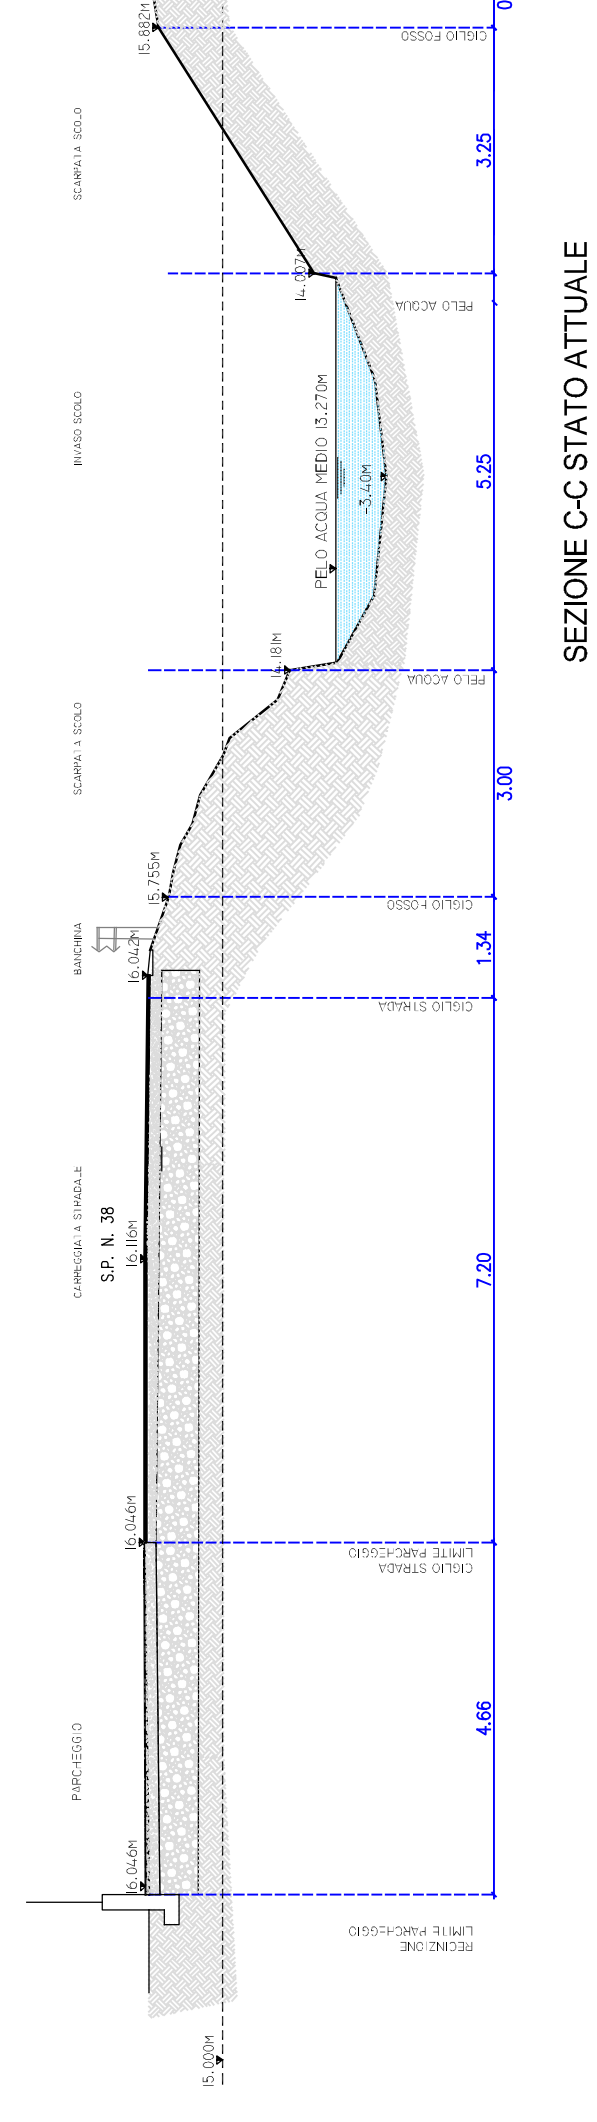
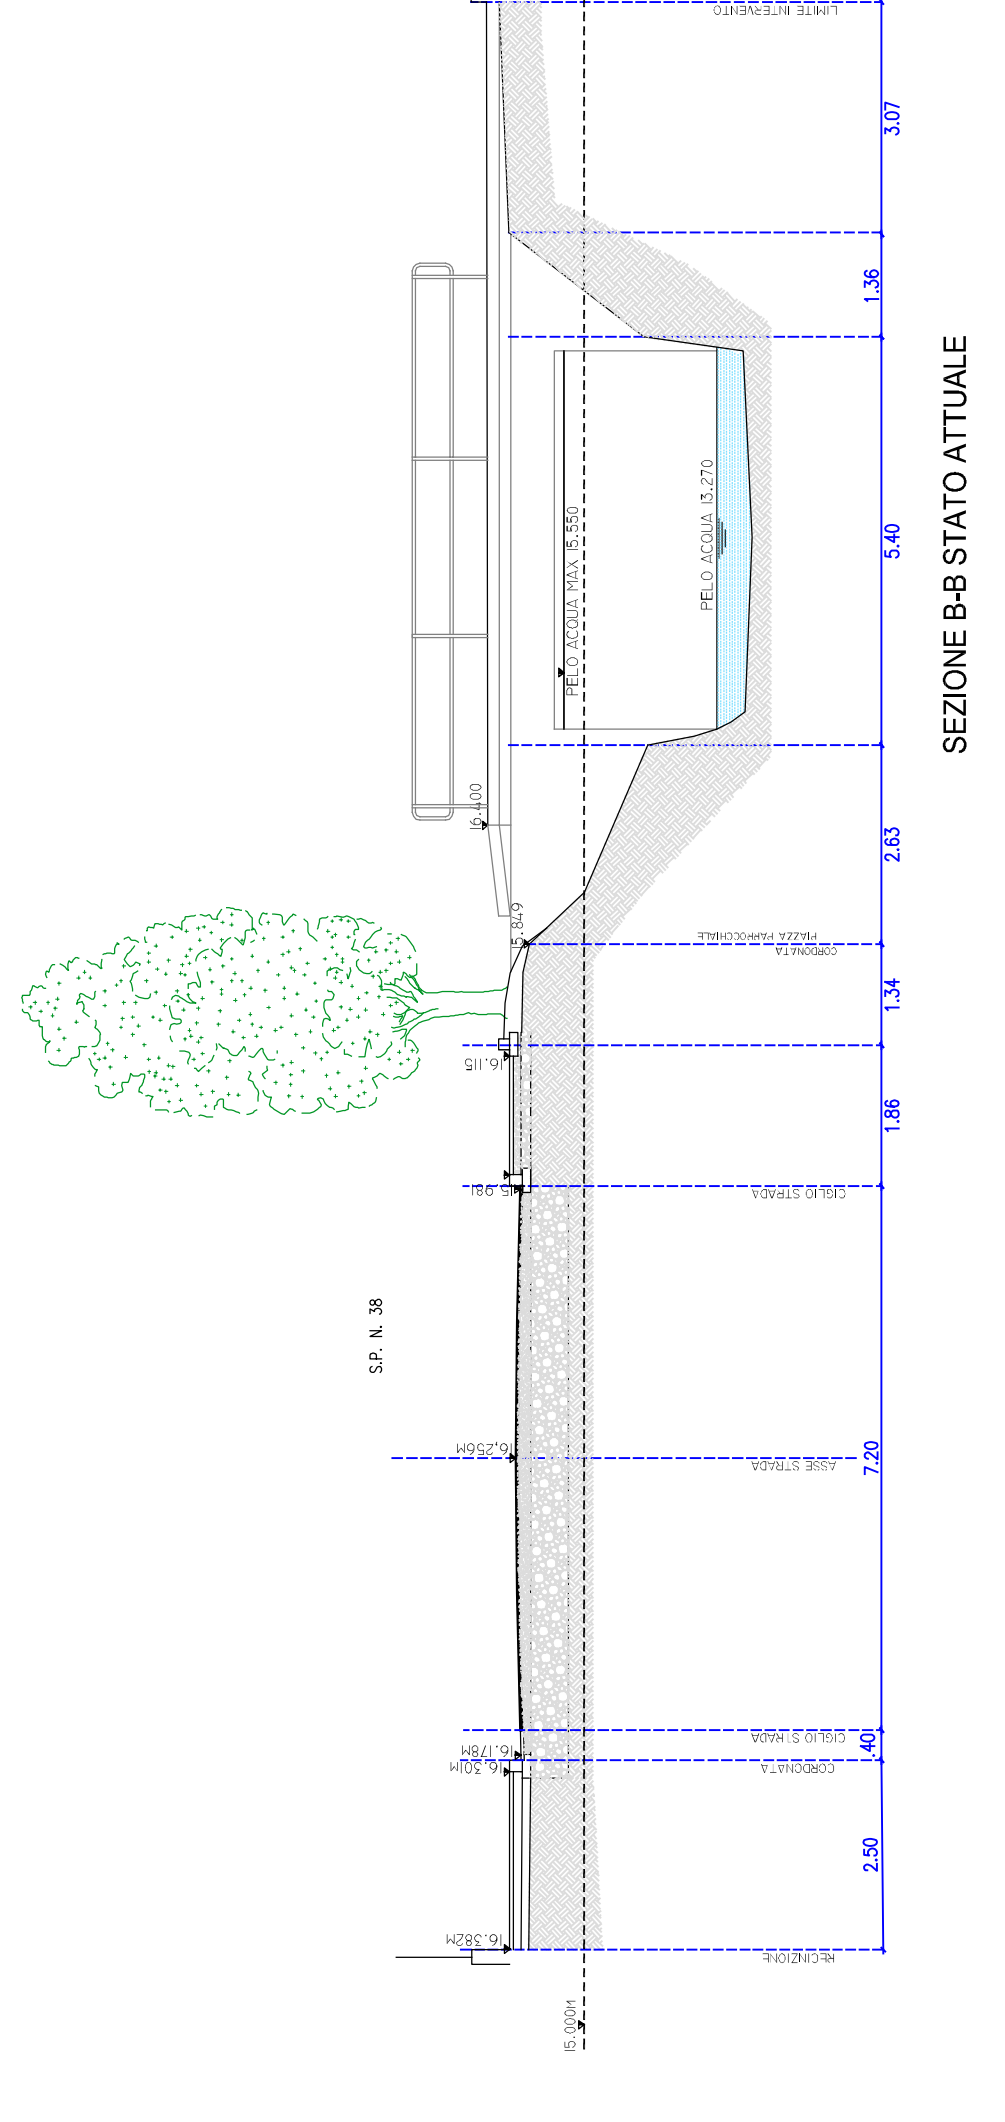
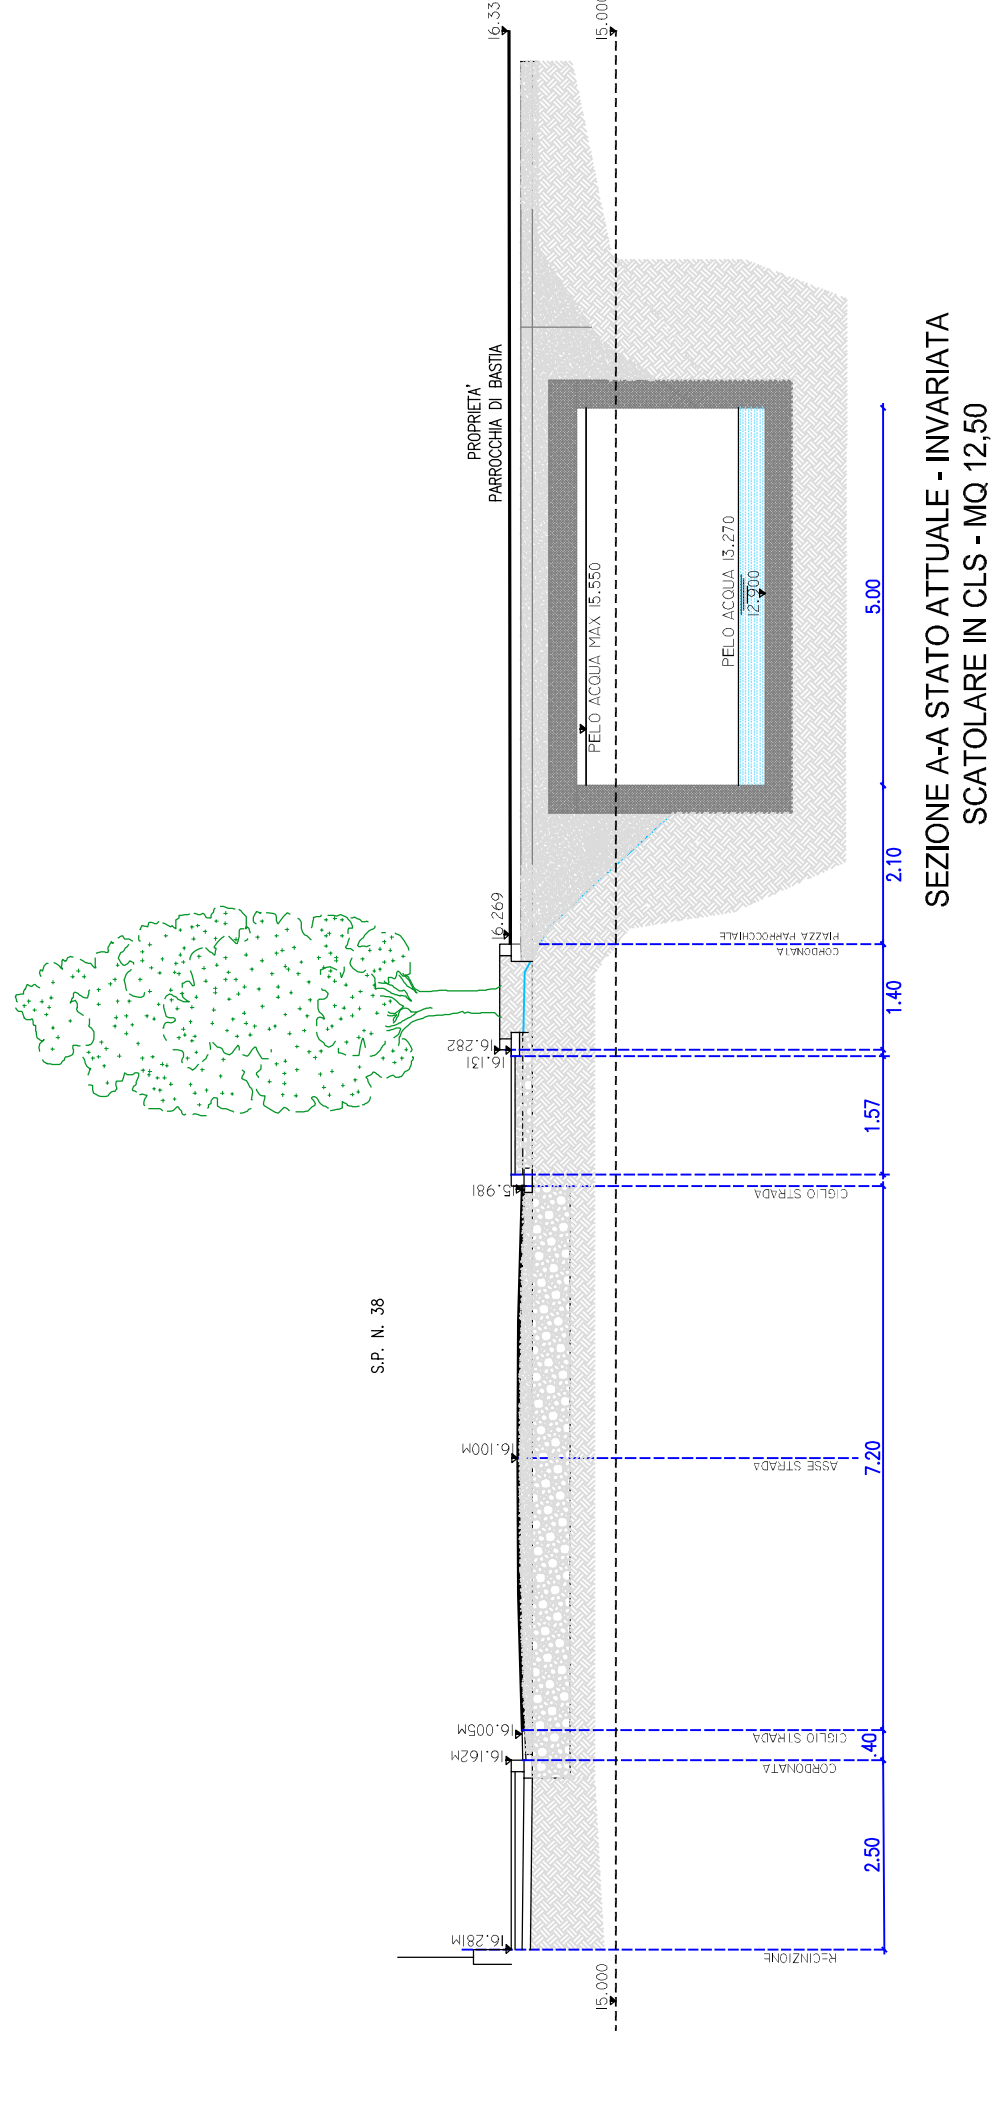
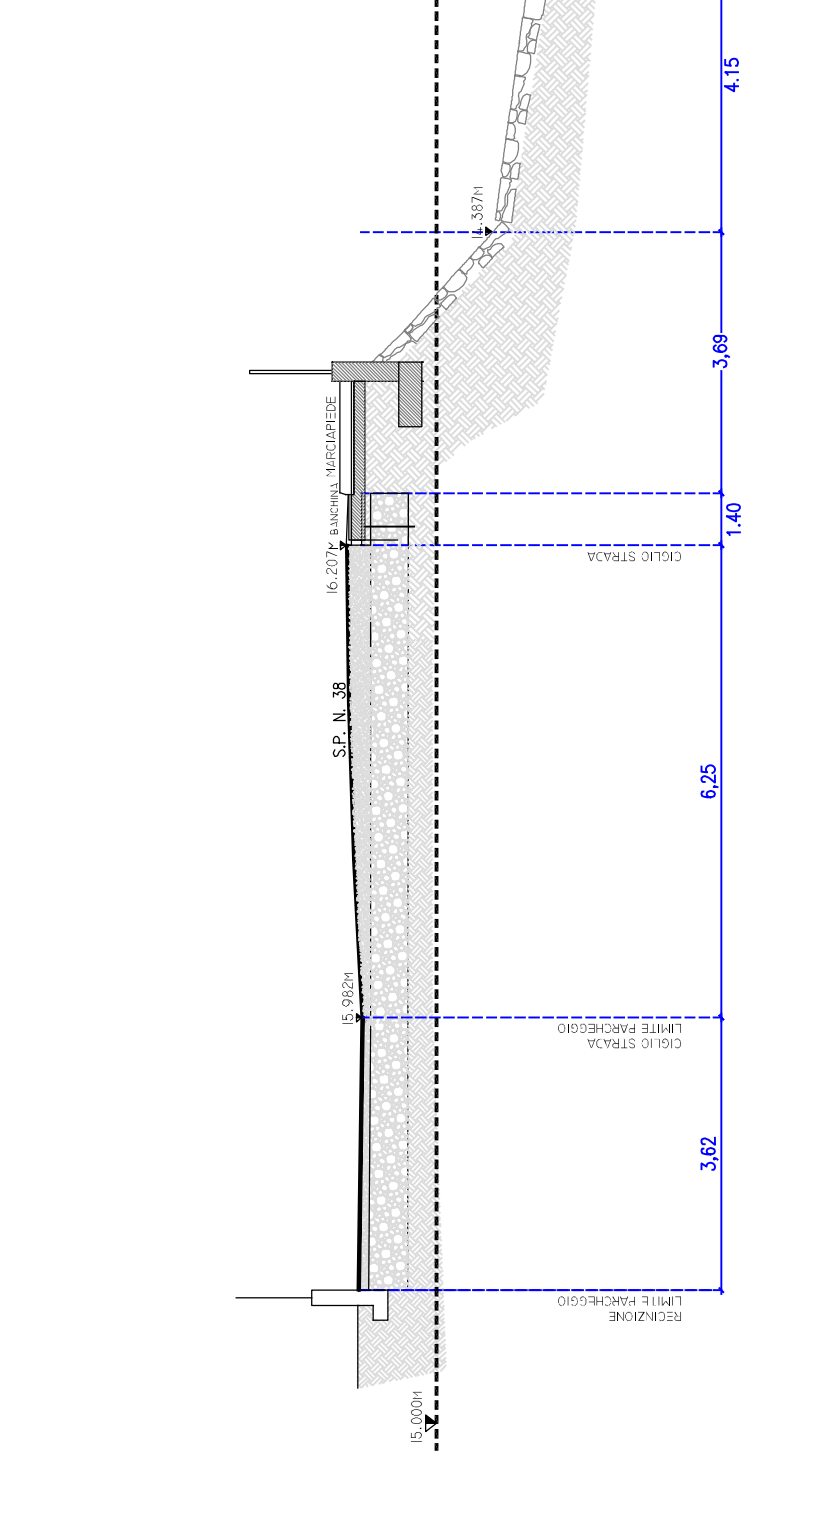
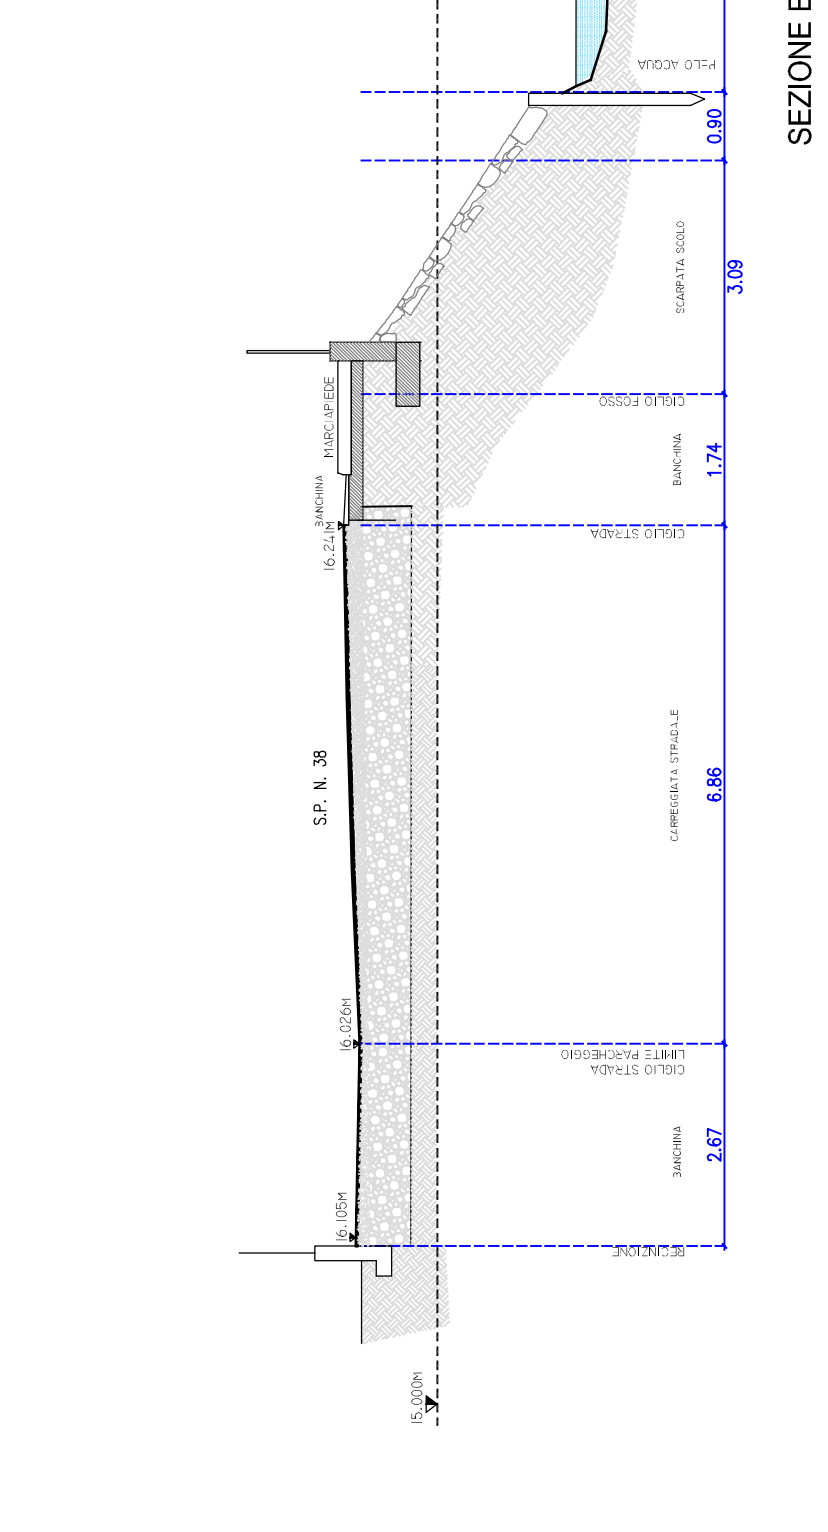
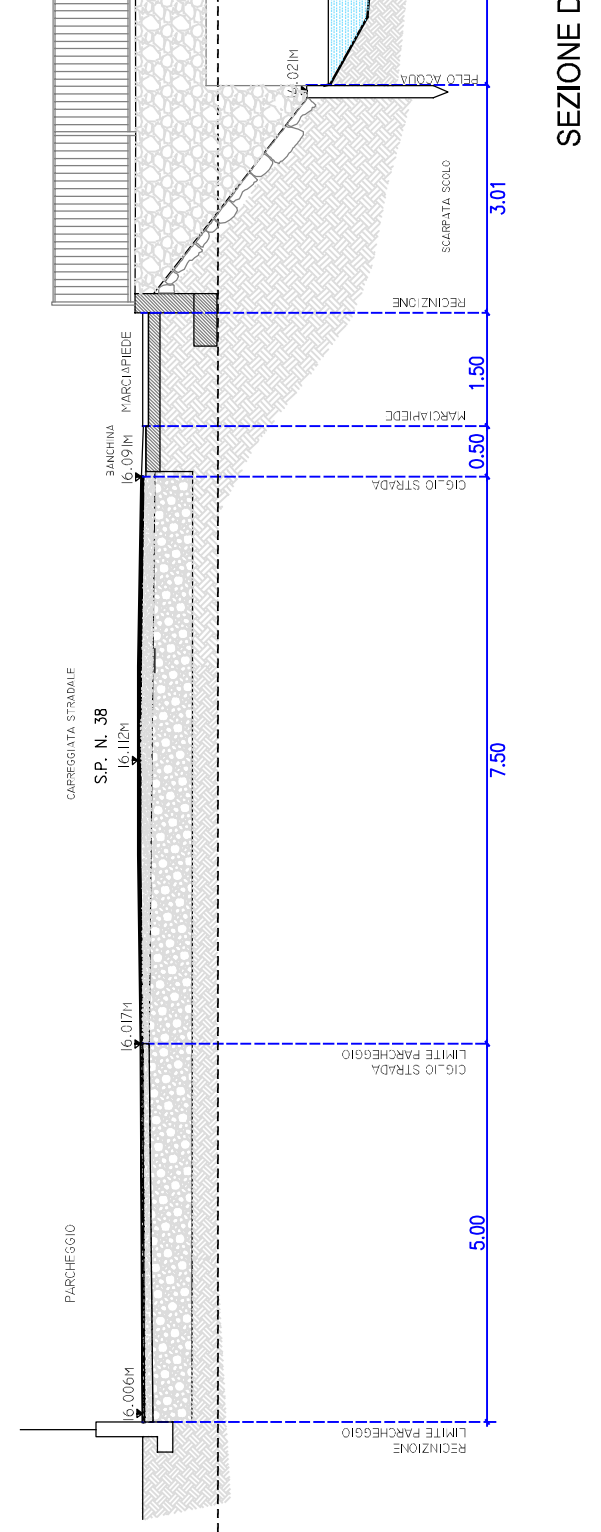
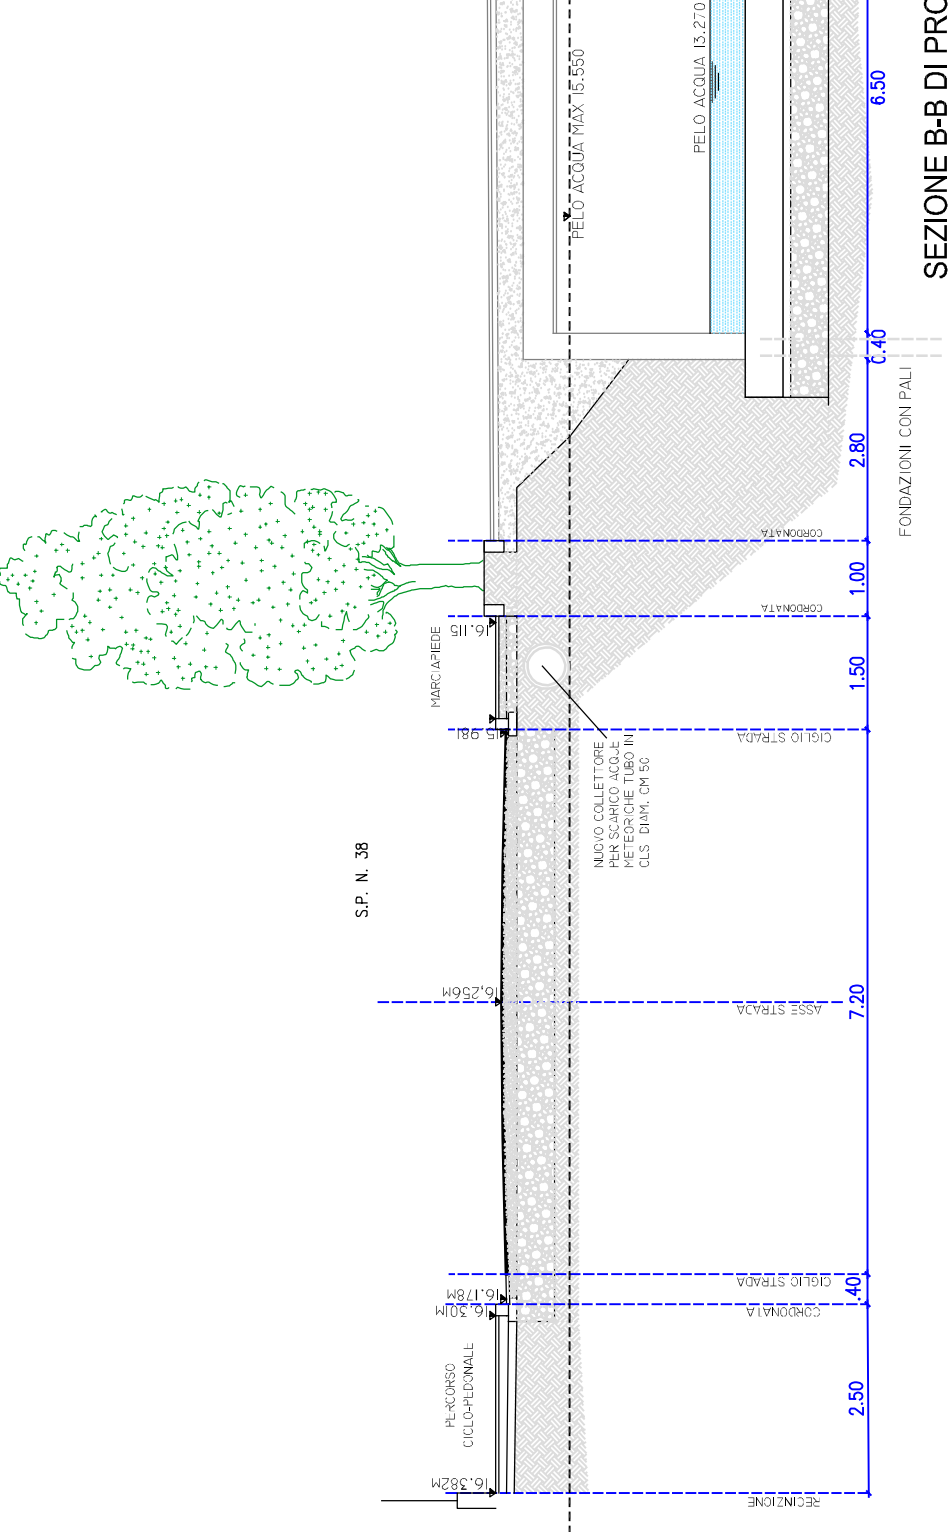








SEZIONI STATO ATTUALE

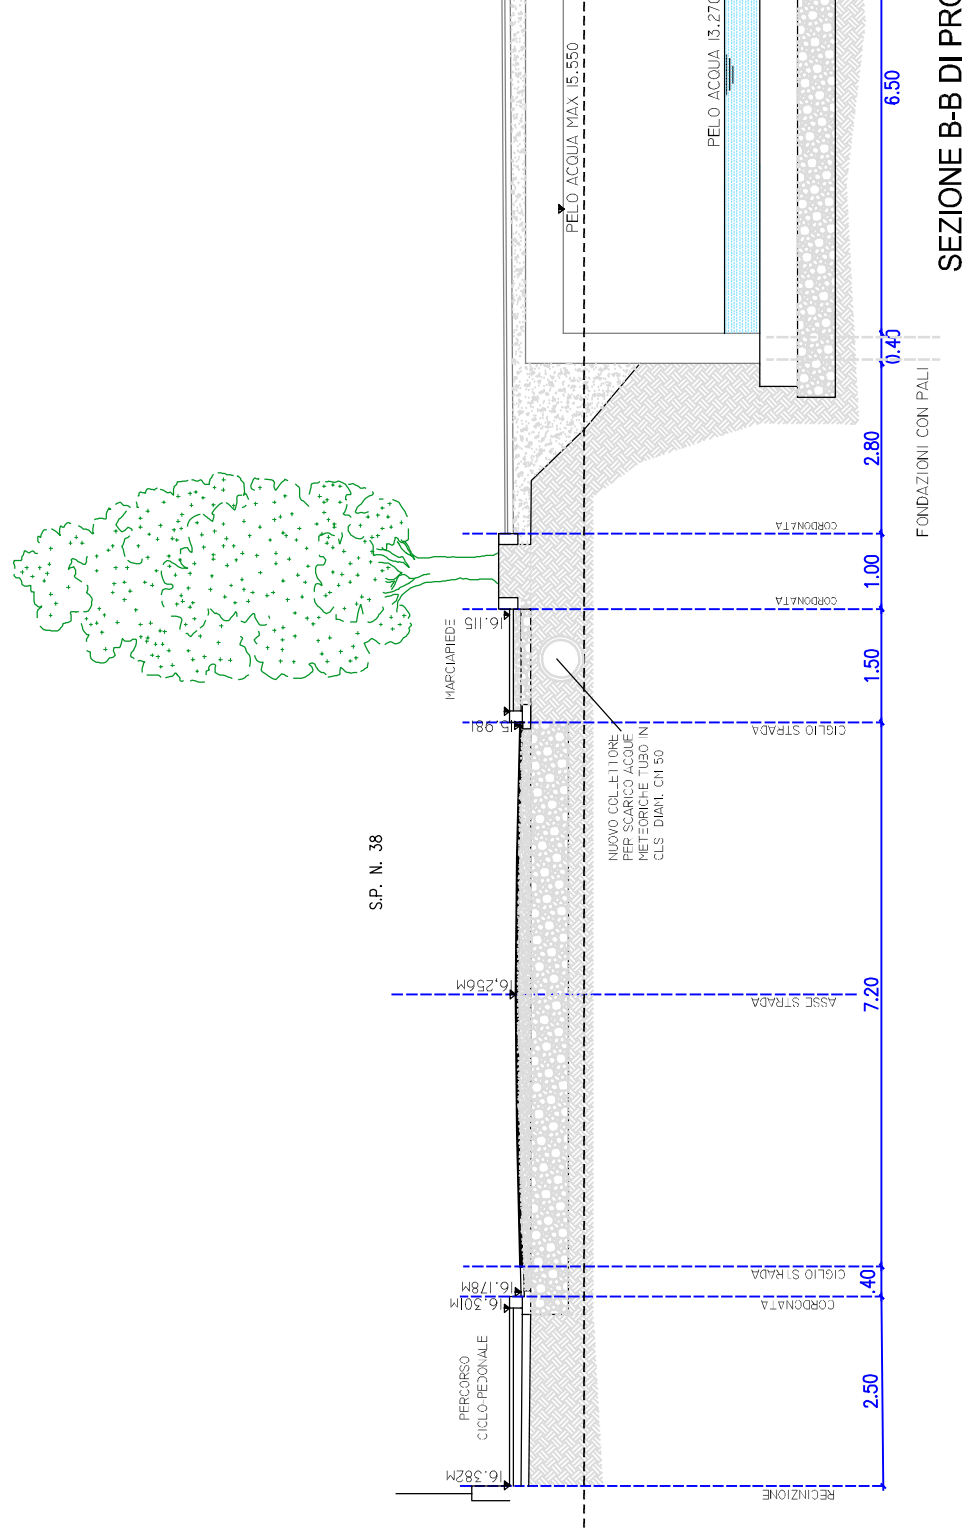



DI PROGETTO TOTALE

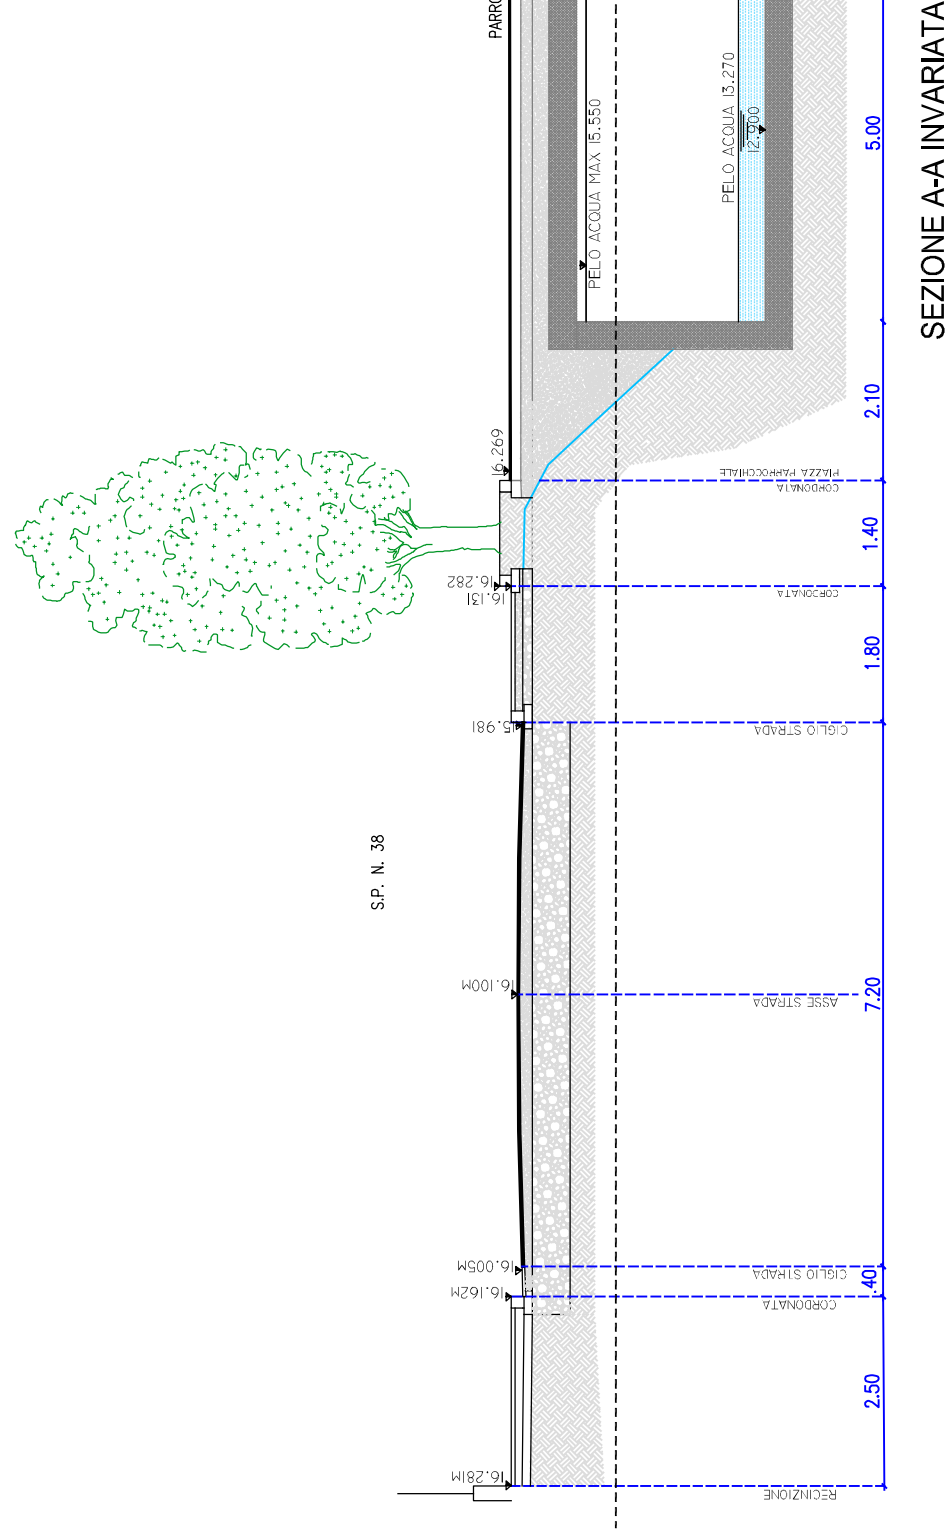

DI RAFFRONTO

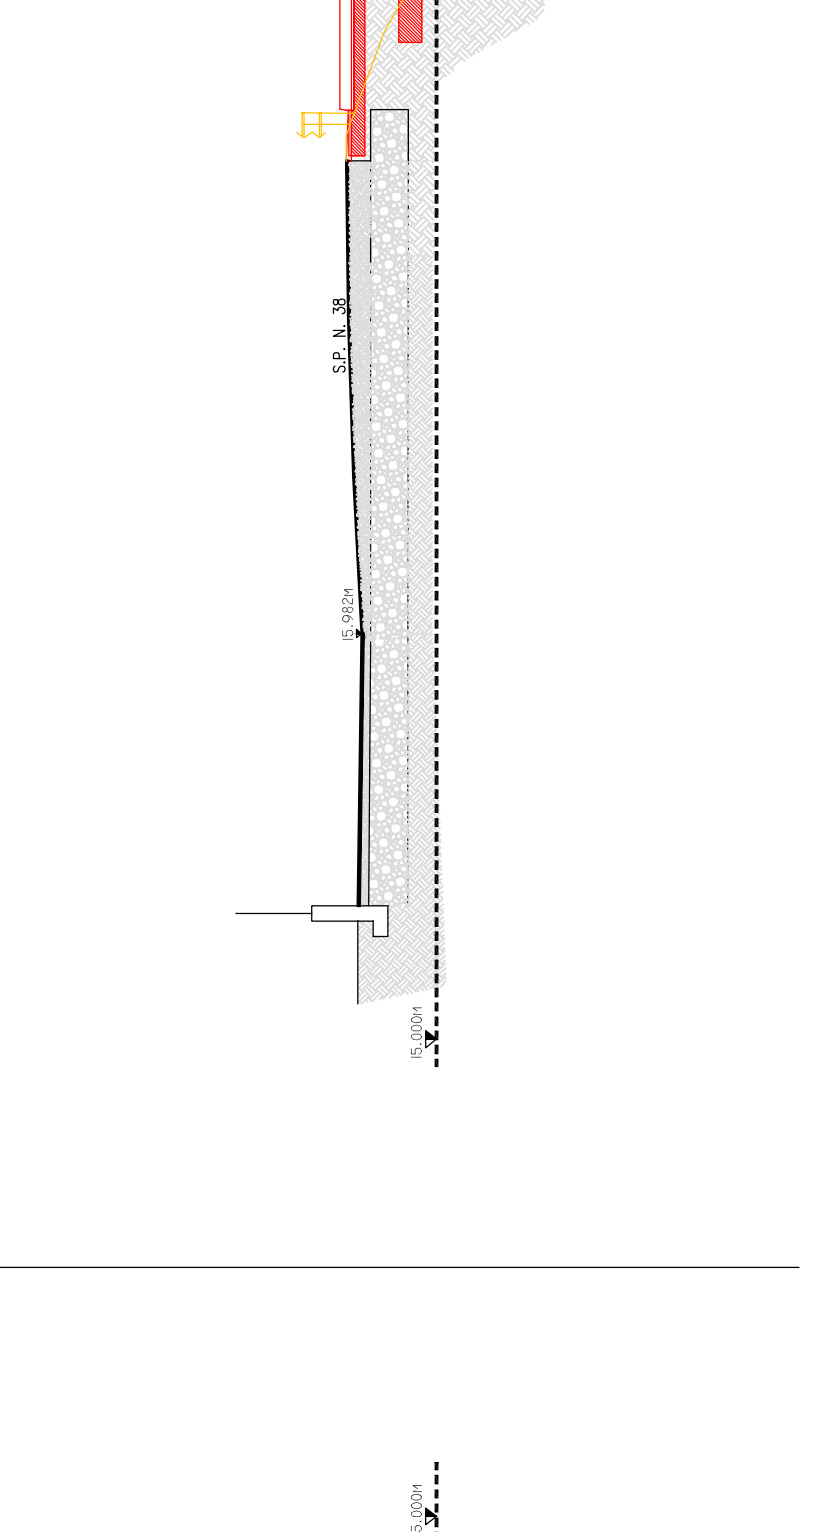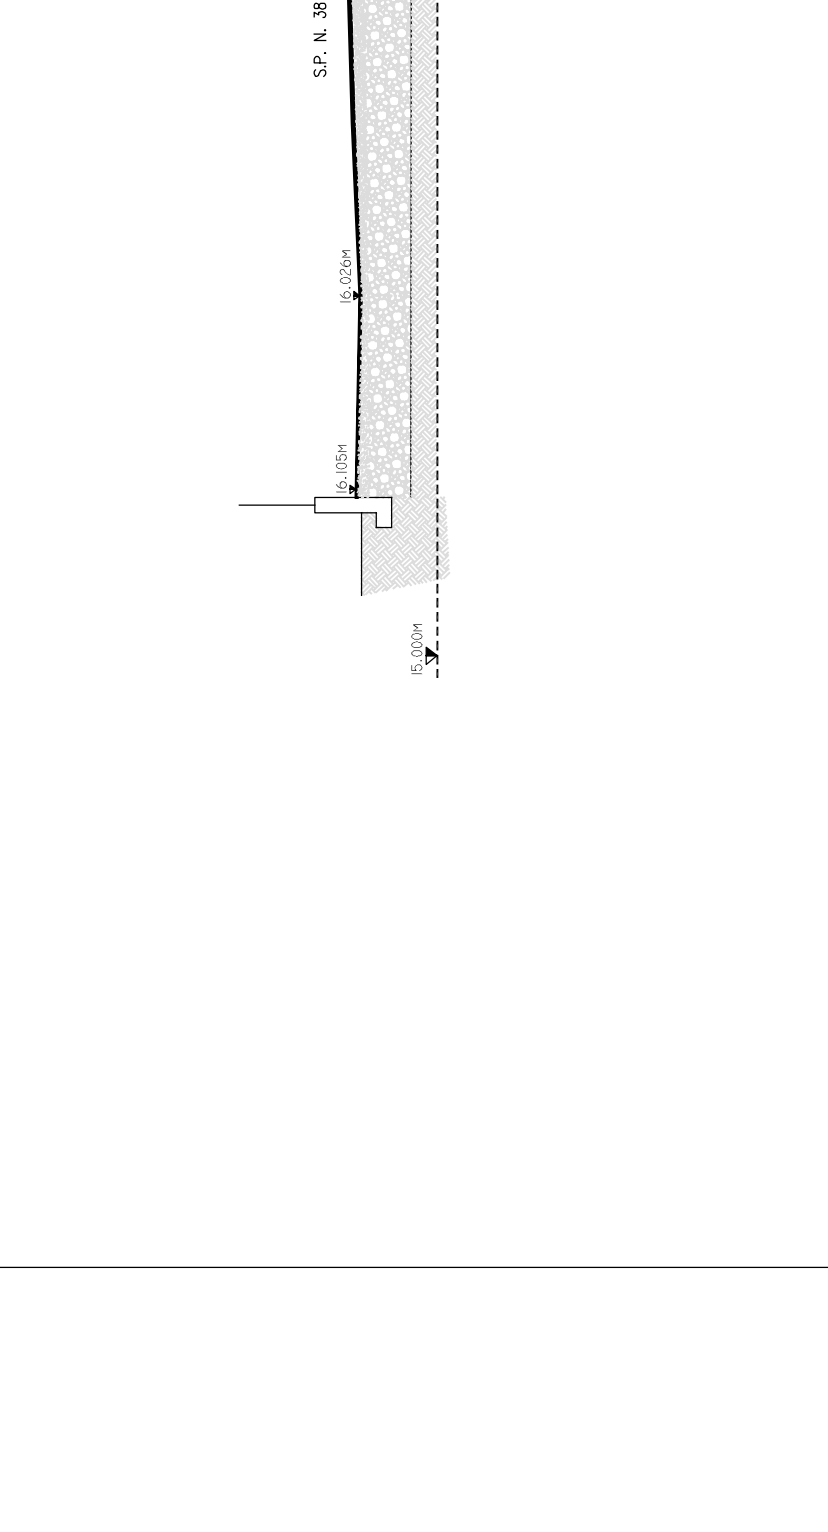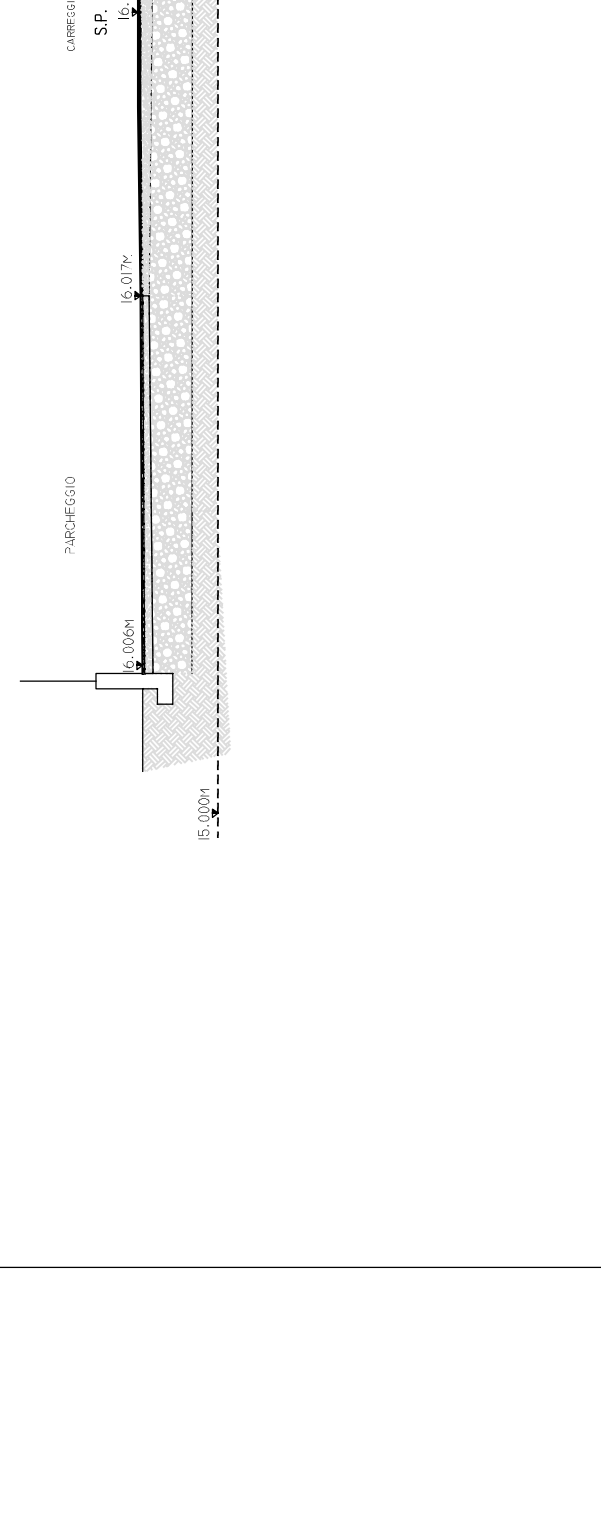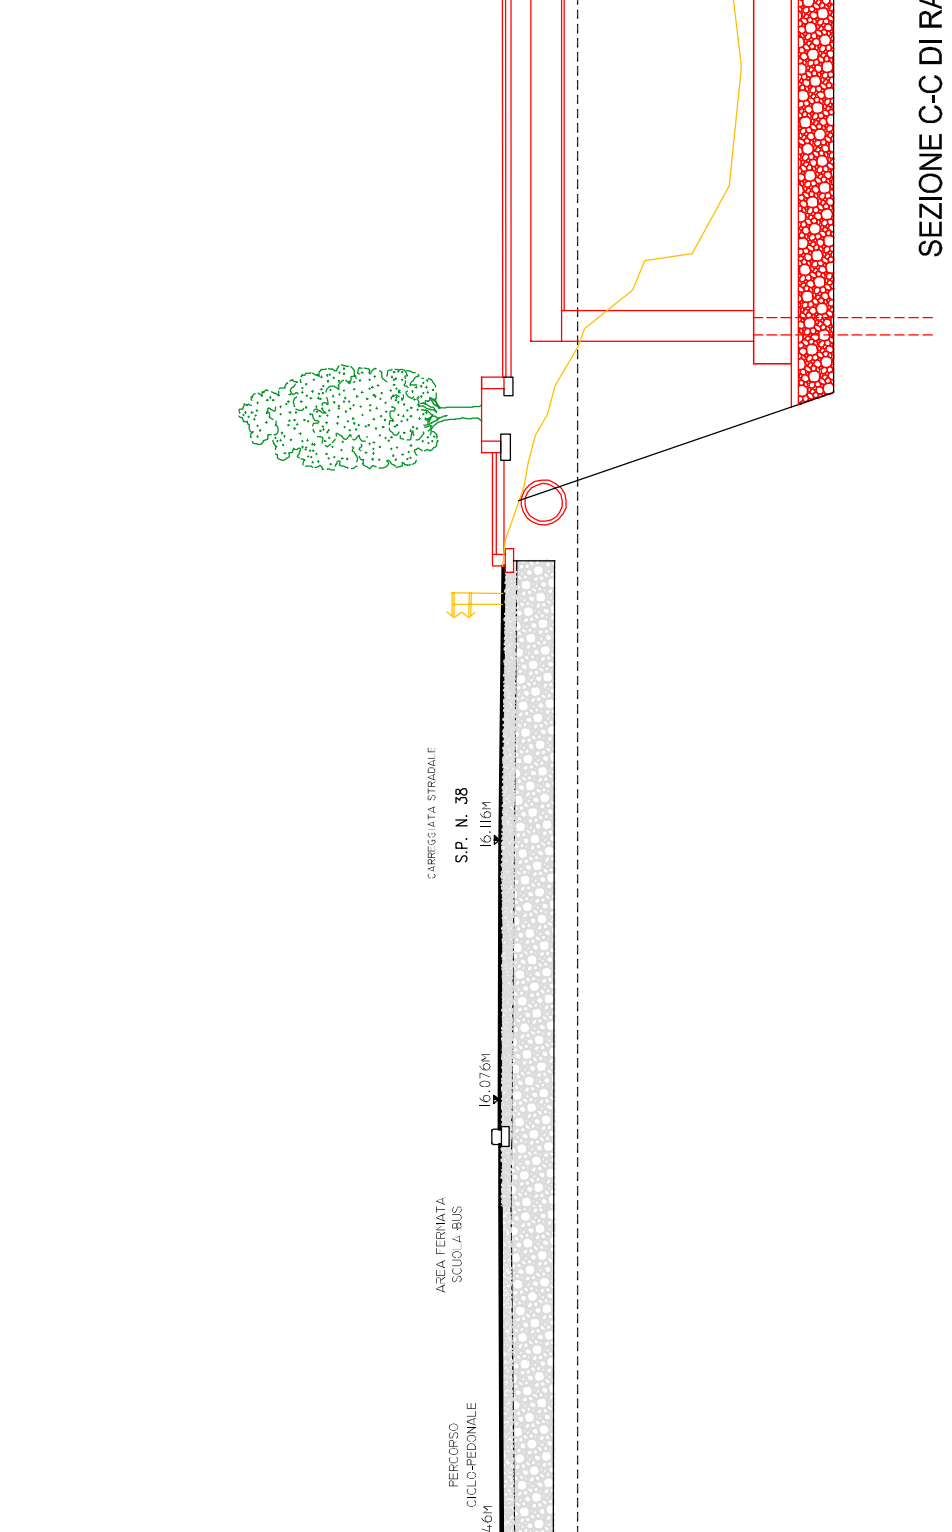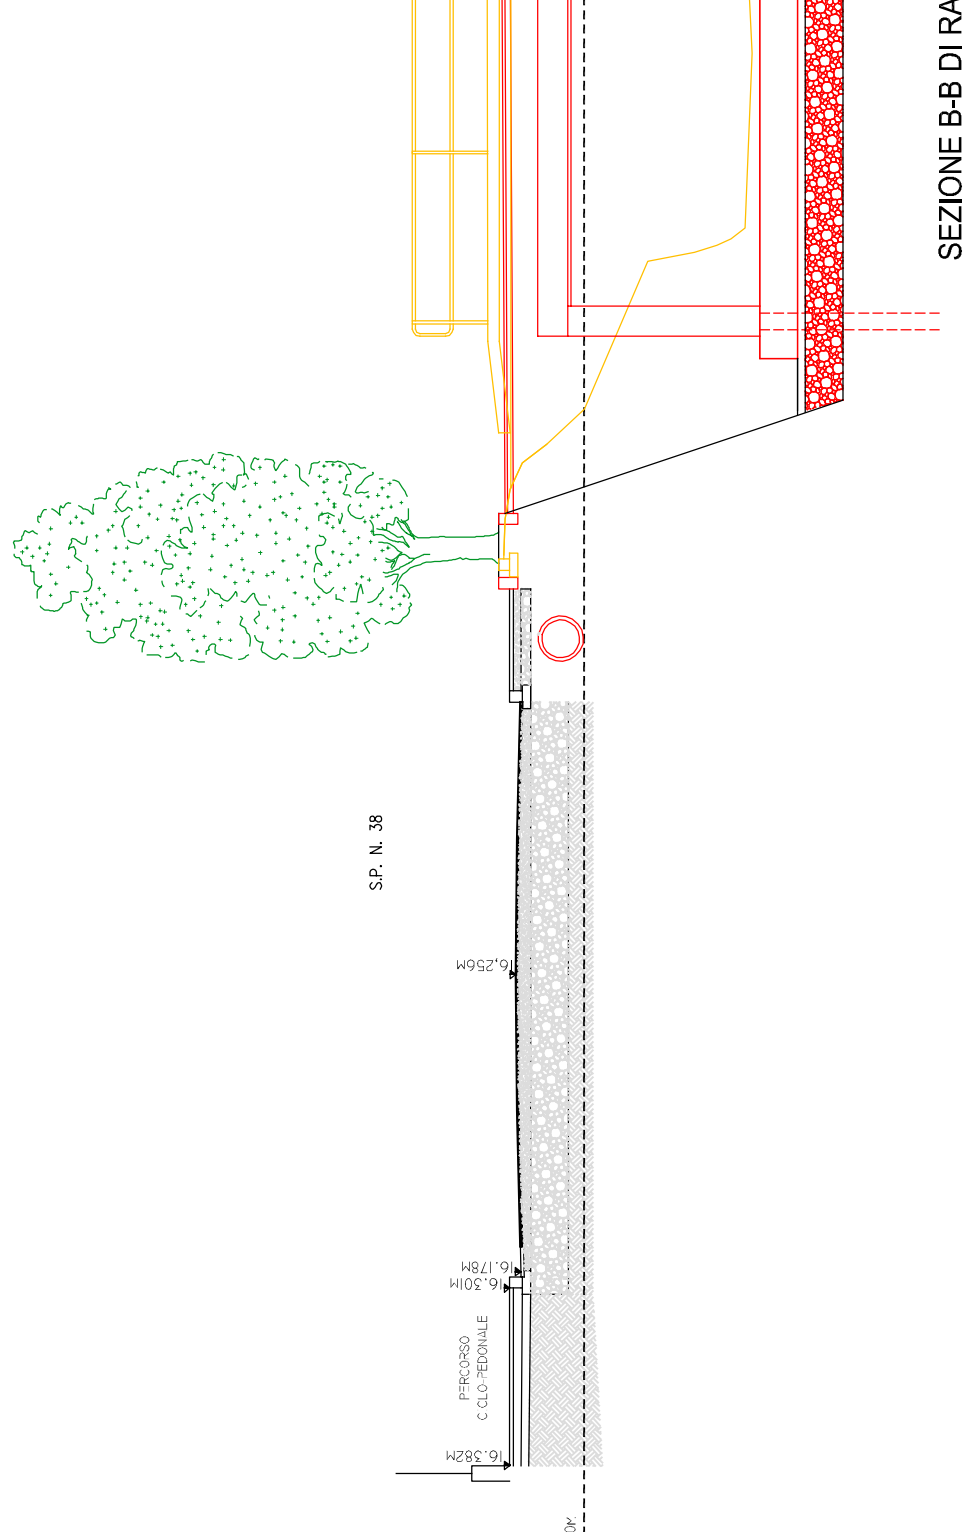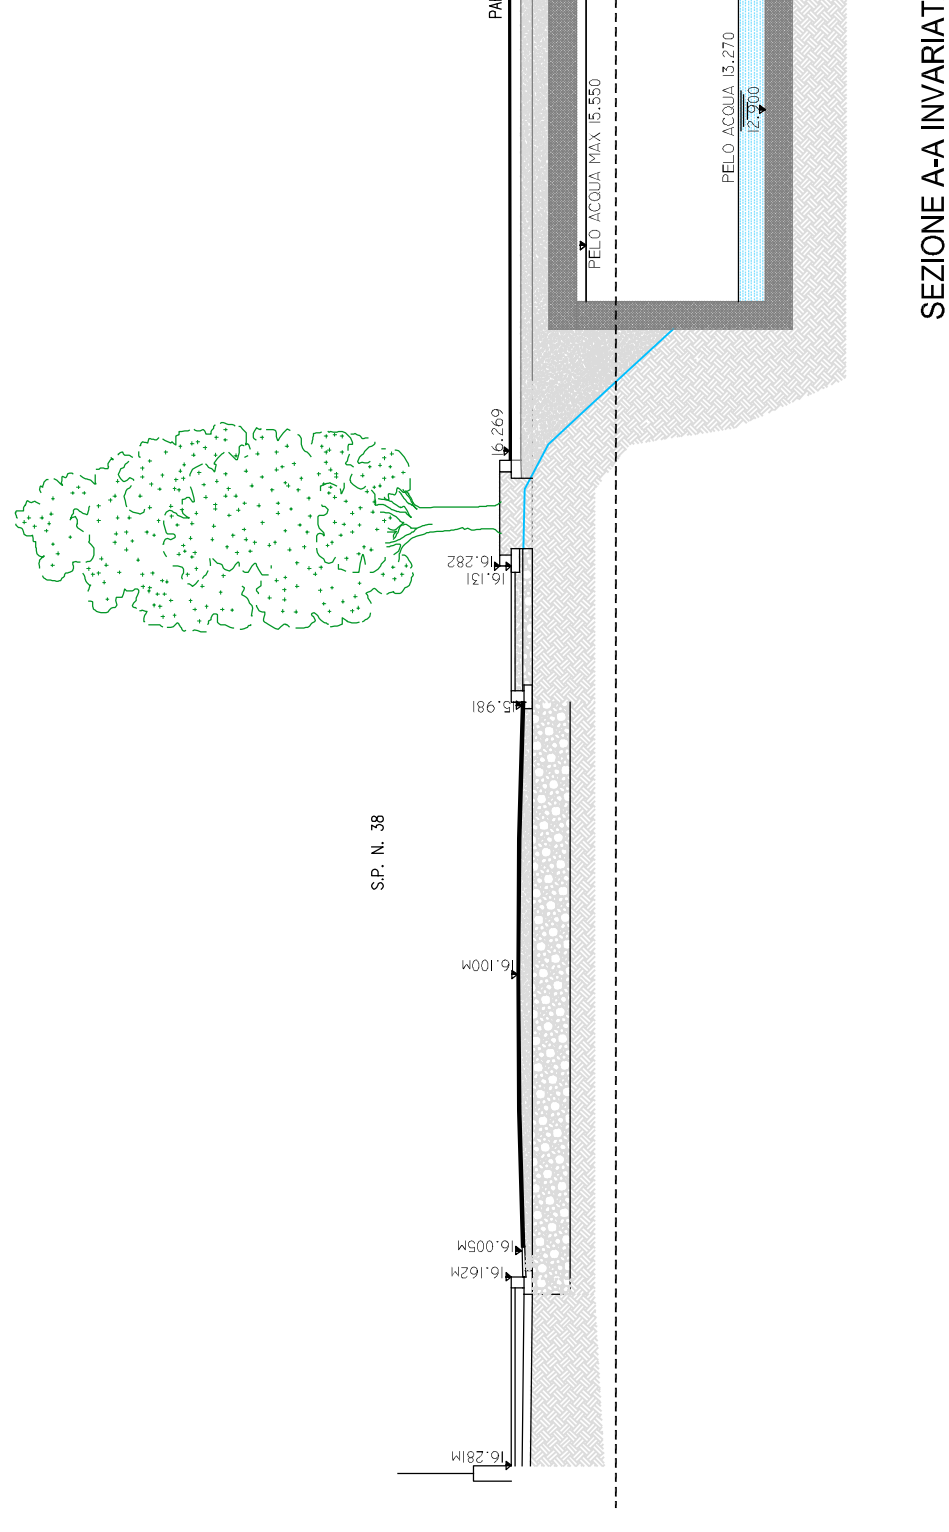

1° stralcio esecutivo

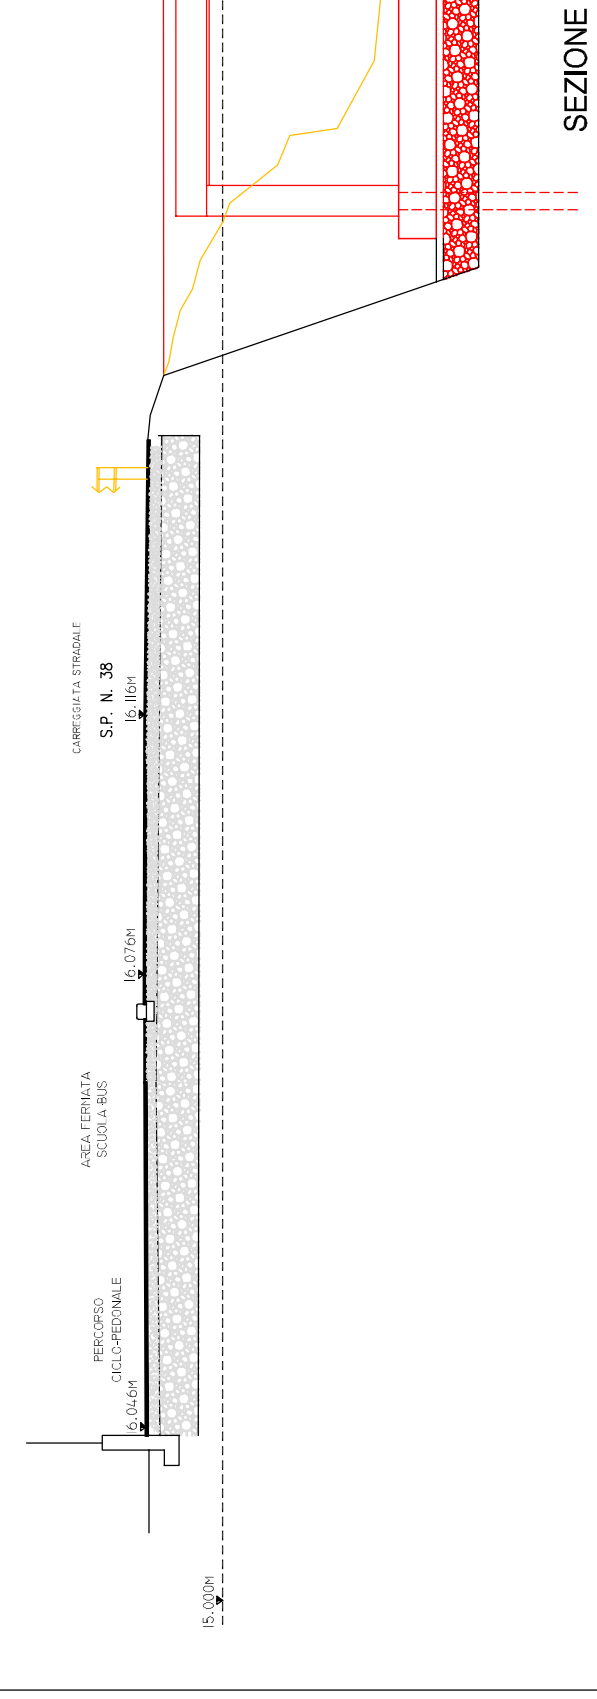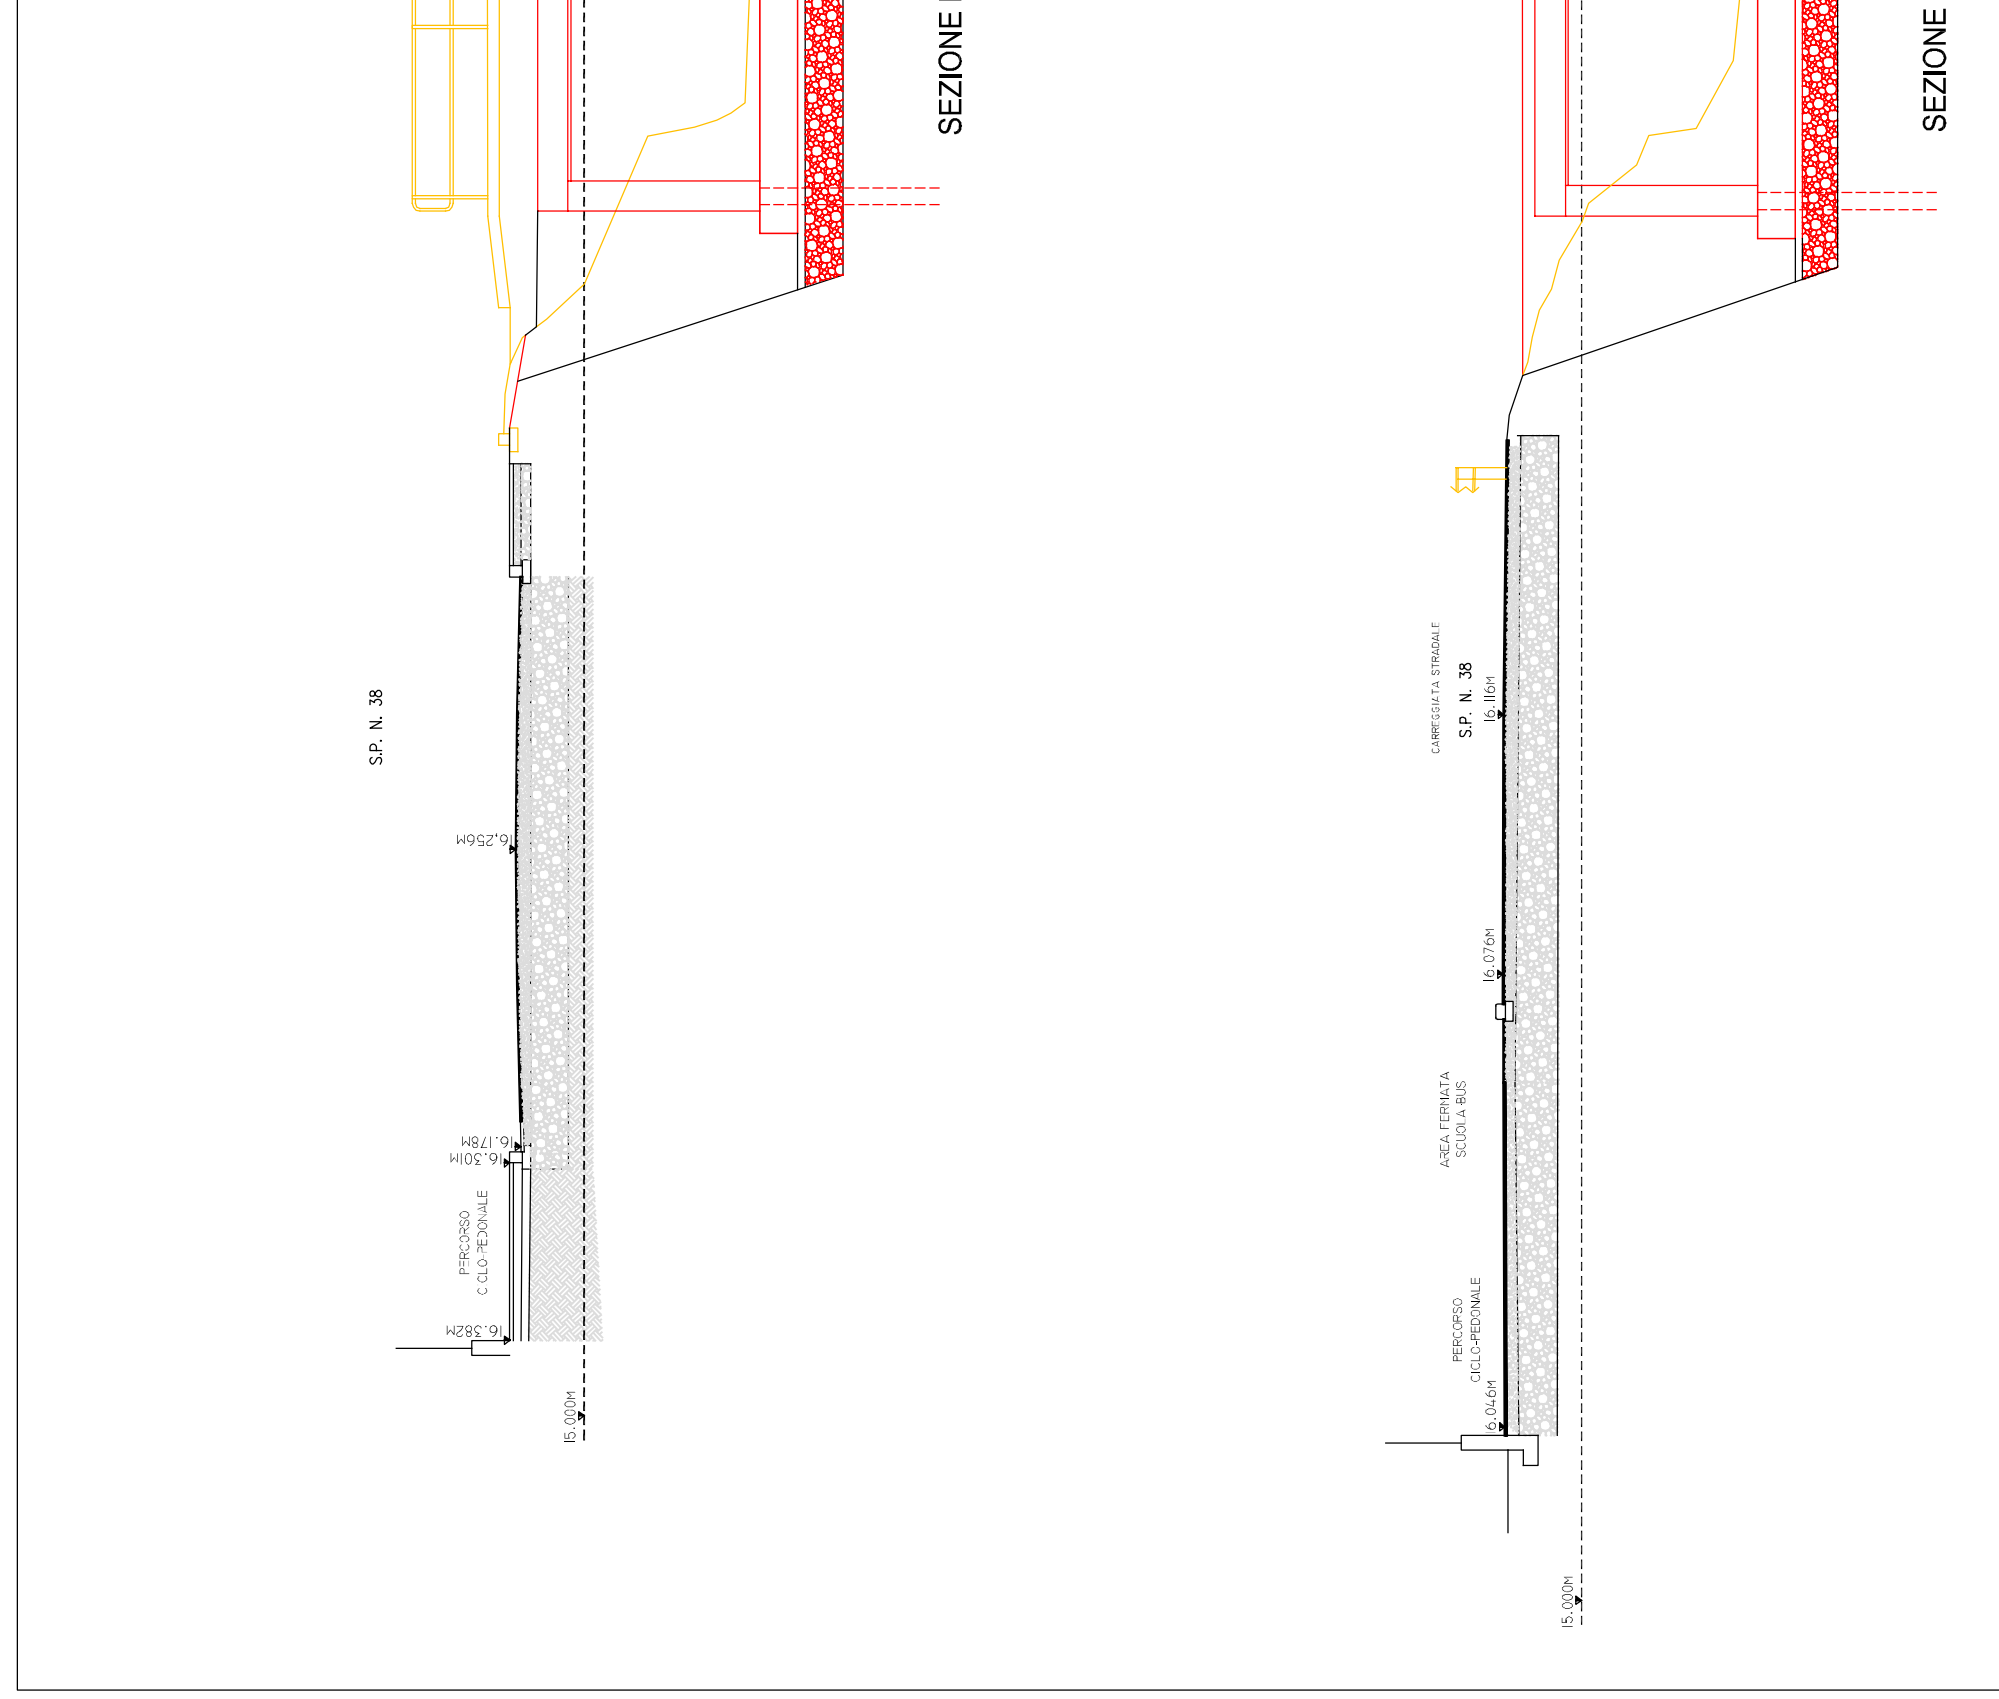

COMUNE DI ROVOLON

PROVINCIA DI PADOVA

PROGETTO PER LA MESSA IN SICUREZZA IDRALICA DEL TERRITORIO NELLA ZONA DEL CENTRO DI BASTIA E PER LA MESSA IN SICUREZZA DAL TRAFFICO VEICOLARE DELLA ZONA ANTISTANTE LA SCUOLA MATERNA PARROCCHIALE "SANT'ANTONIO"

1° STRALCIO - PROGETTO ESECUTIVO

COMITENTE: COMUNE DI ROVOLON



DI PROGETTO E DI
RAFFRONTO
Scala: 1:100

DATA: 08/06/2022
AGGIORNAMENTO: 08/06/2022


