



COMUNE DI FIESSO UMBERTIANO
PROVINCIA DI ROVIGO
SETTORE IV-TECNICO


PROGETTO PUNTO RISTORO ESISTENTE

TAV. 3 - scala 1:50, 1:100, 1:500, 1:2000

Costituito da:


1. **Progetto iniziale:** Pianta, prospetti, sezione, planimetria catastale e planimetria con schema impianti tecnologici. (copia di elaborati allegati alla Concessione edilizia n.17/2001).
2. **Ampliamento:** Pianta, prospetti, sezione e planimetria individuazione occupazione. (copia di elaborati allegati alla DIA n. 8/2006).
3. **Ampliamento e chiusura:** Pianta, prospetti, sezione. (copia di elaborato allegato alla DIA n. 42/2007).
4. **Pavimentazione:** Pianta. (copia di elaborato allegato alla DIA n.12/2009).

PIANTA scala 1:50

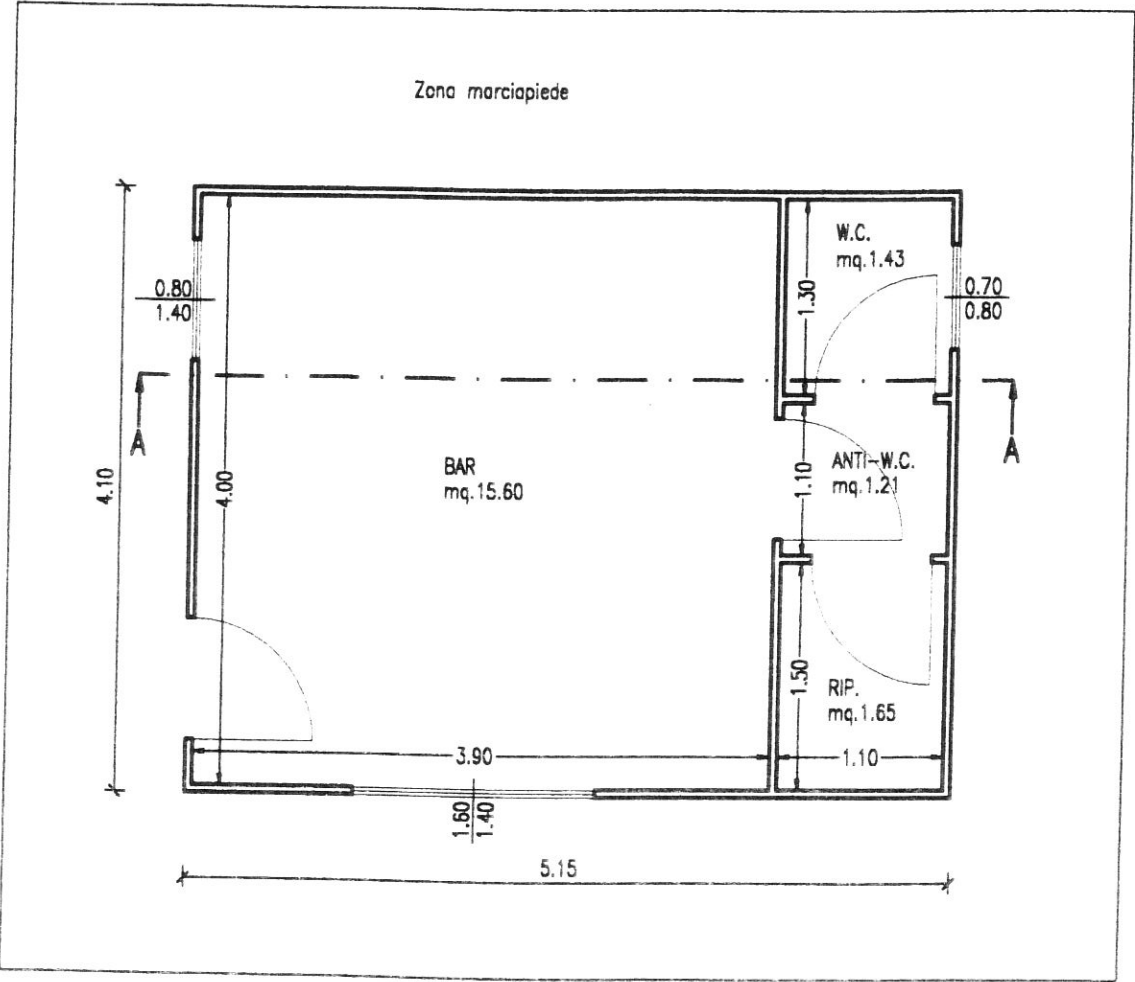


PROSPETTI E SEZIONE scala 1:100


PROSPETTO SUD

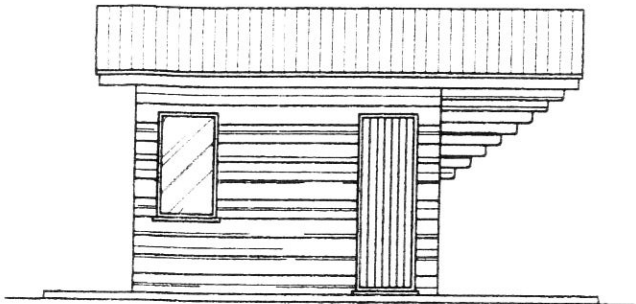


PROSPETTO EST

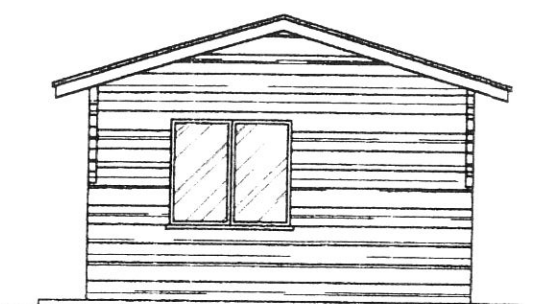


PROSPETTO OVEST

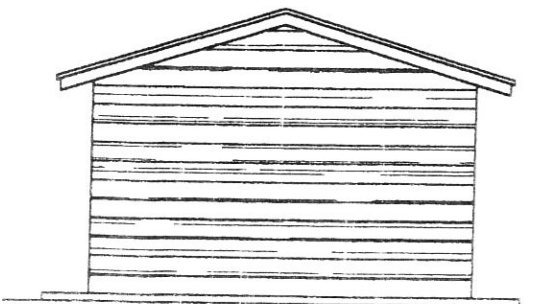

PROSPETTO NORD

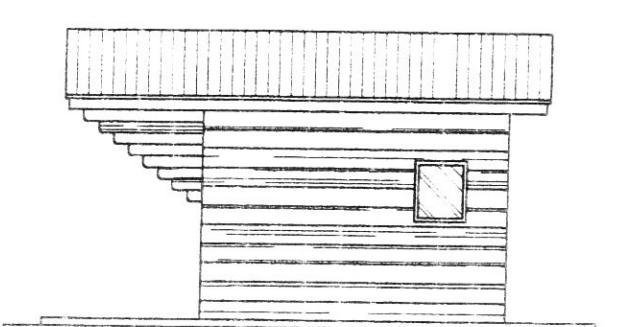

SEZIONE A-A

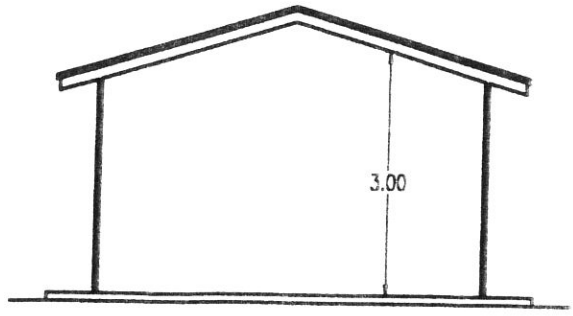


DISTINTA DEI FORI DI FINESTRE E PORTEFINESTRE

Locali abitabili	Superficie pavimentata	Rapporto di 1/8	Superficie finestrata
BAR	mq. 15.60	mq. 1.95	mq. 3.36
W.C.	mq. 1.43	mq. 0.50	mq. 0.56


ELAB. Allegato alle
Cant. F.D. n. 17/2001

UBICAZIONE ALL'INTERNO DEL PARCO
SCHEMA DELLE FOGNATURE
ALLACCIAMENTO ENEL E ACQUEDOTTO
SCALA 1:500

PLANIMETRIA CATASTALE
Comune di Fiesso Umbertino
Foglio 20 Mappale 915
SCALA 1:2000

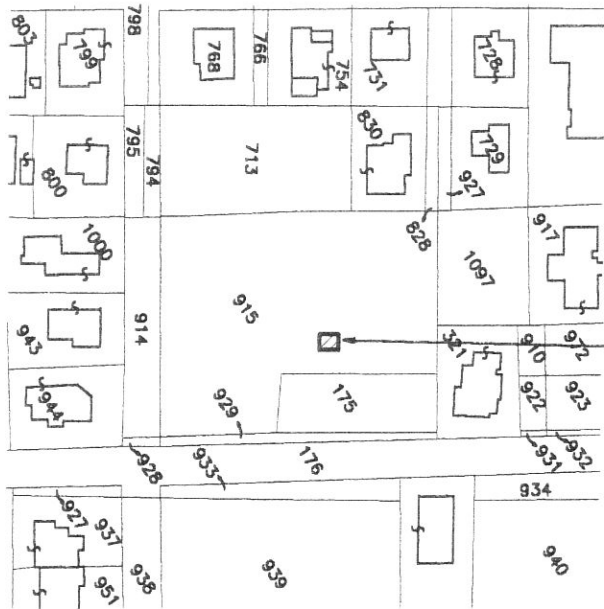

via Fernaroli

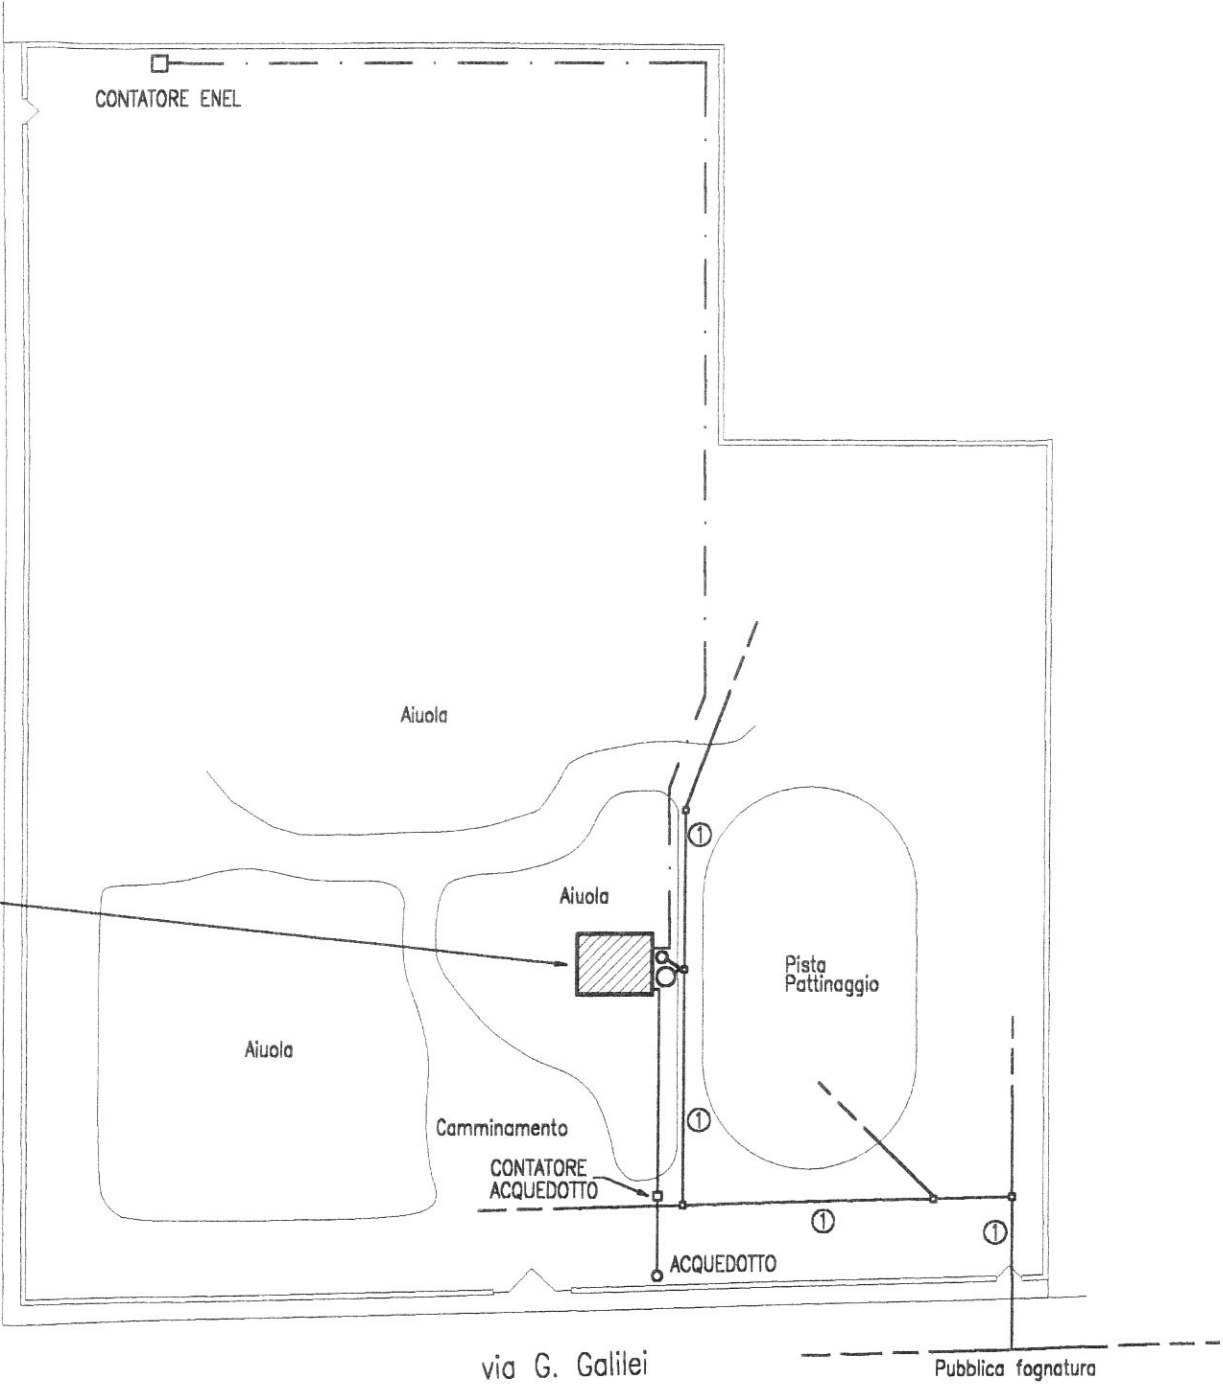


LEGENDA


○	VASCHE BIOLOGICHE IN C.S.V. AD ANELLI SOVRAPPOSTI DEL DIAM. DI cm. 110
○	POZZETTI SGRASSATORI PER ACQUE CHIARE IN C.S.V. DEL DIAM. DI cm. 80
□	POZZETTI RIPARTITORI E DI RACCORDO IN C.S.V. DI DIMENSIONI cm.40X40X40
①	TUBAZIONI IN PVC AD ALTA RESISTENZA DI RETE FOGNARIA ESISTENTE

STATO DI PROGETTO


PIANTA Scala 1:100

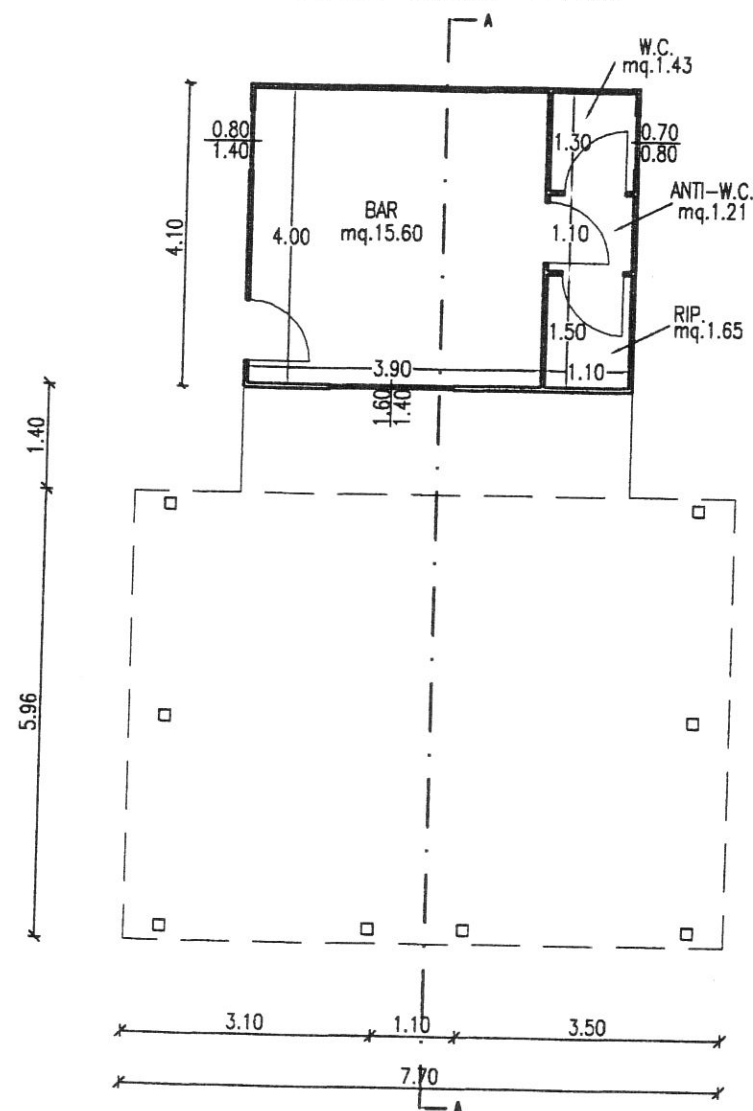


SEZIONE A-A

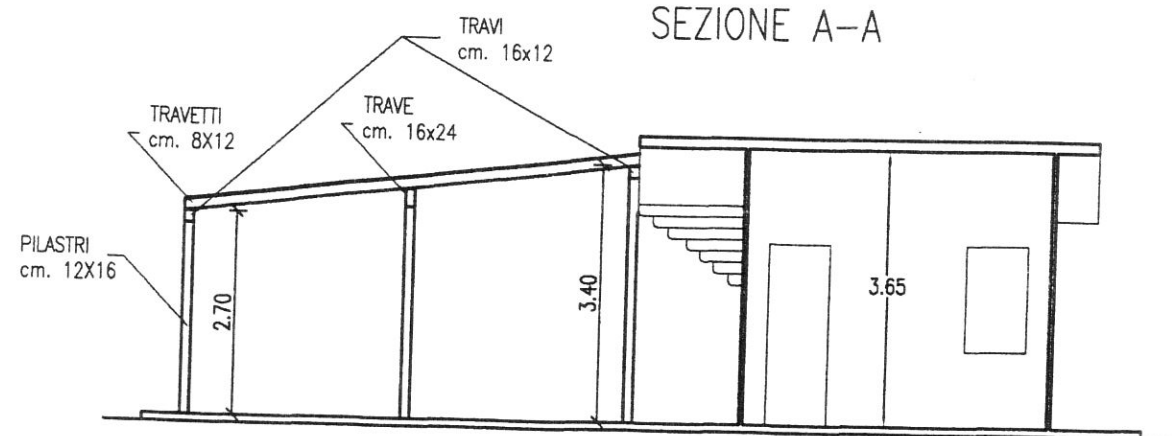


PROSPETTO SUD

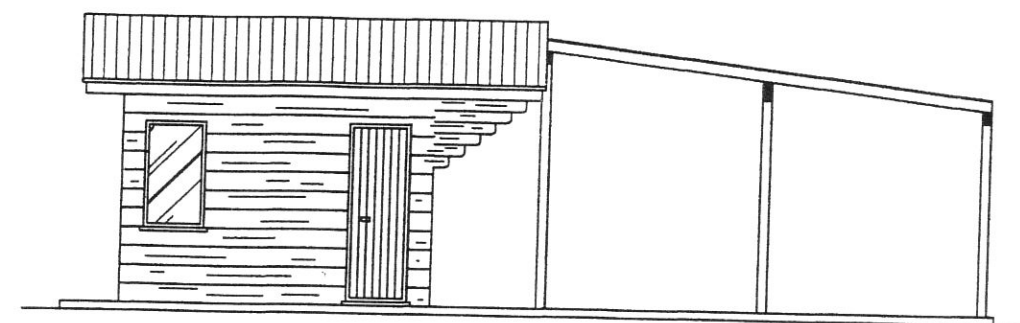


PROSPETTO NORD

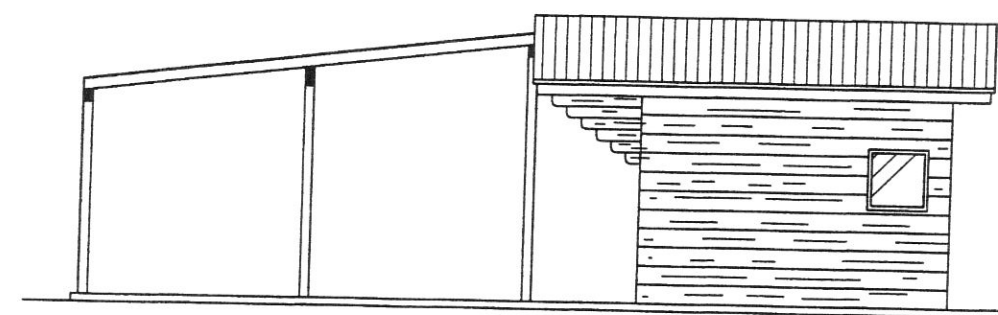

PROSPETTO EST

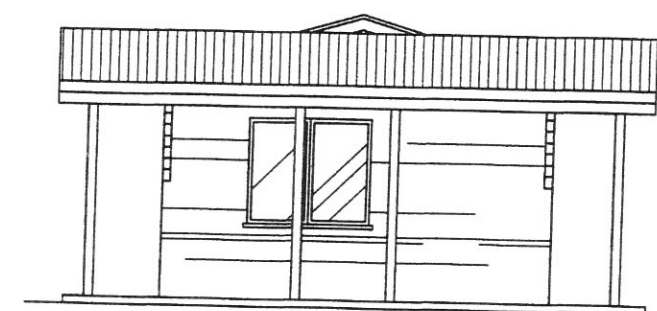


PROSPETTO OVEST

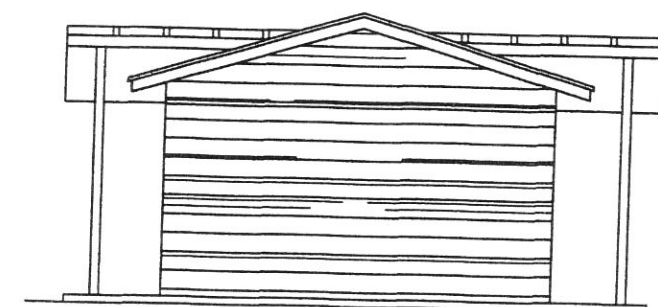

AUTORIZZATO CON
DIA 8/2006


INDIVIDUAZIONE OCCUPAZIONE AREA Scala 1:100

-  TERRENO IN CONCESSIONE
-  PREFABBRICATO IN LEGNO ESISTENTE
-  NUOVA TETTOIA DI PROGETTO

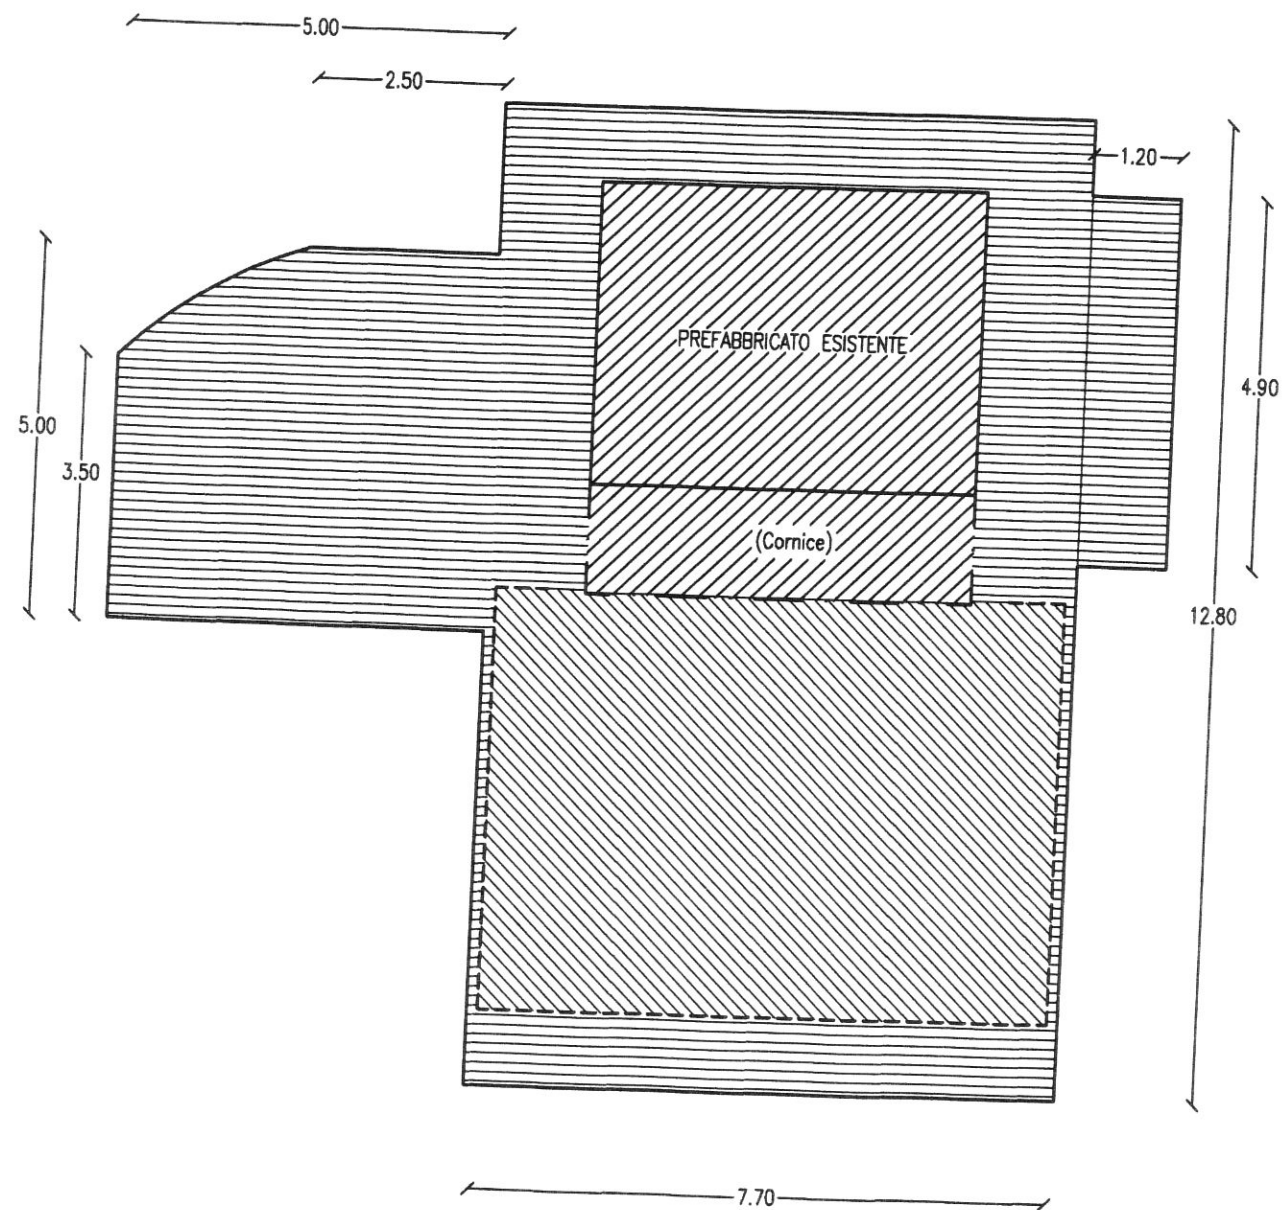


FORMAZIONE TETTOIA Scala 1:100

- ① PREFABBRICATO ESISTENTE
- ② TETTOIA DI PROGETTO CON COPERTO IN TELA

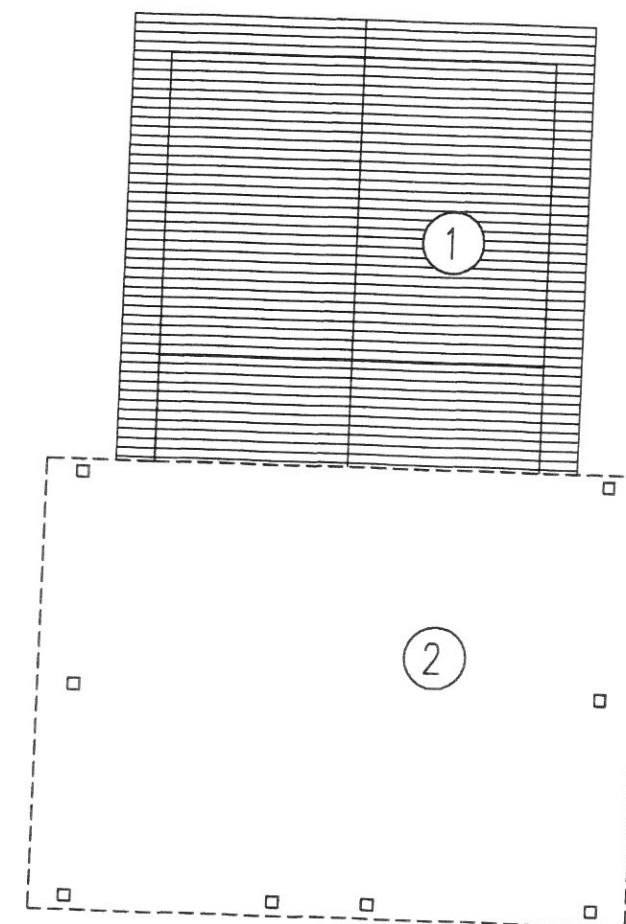

STATO DI PROGETTO


PIANTA Scala 1:100

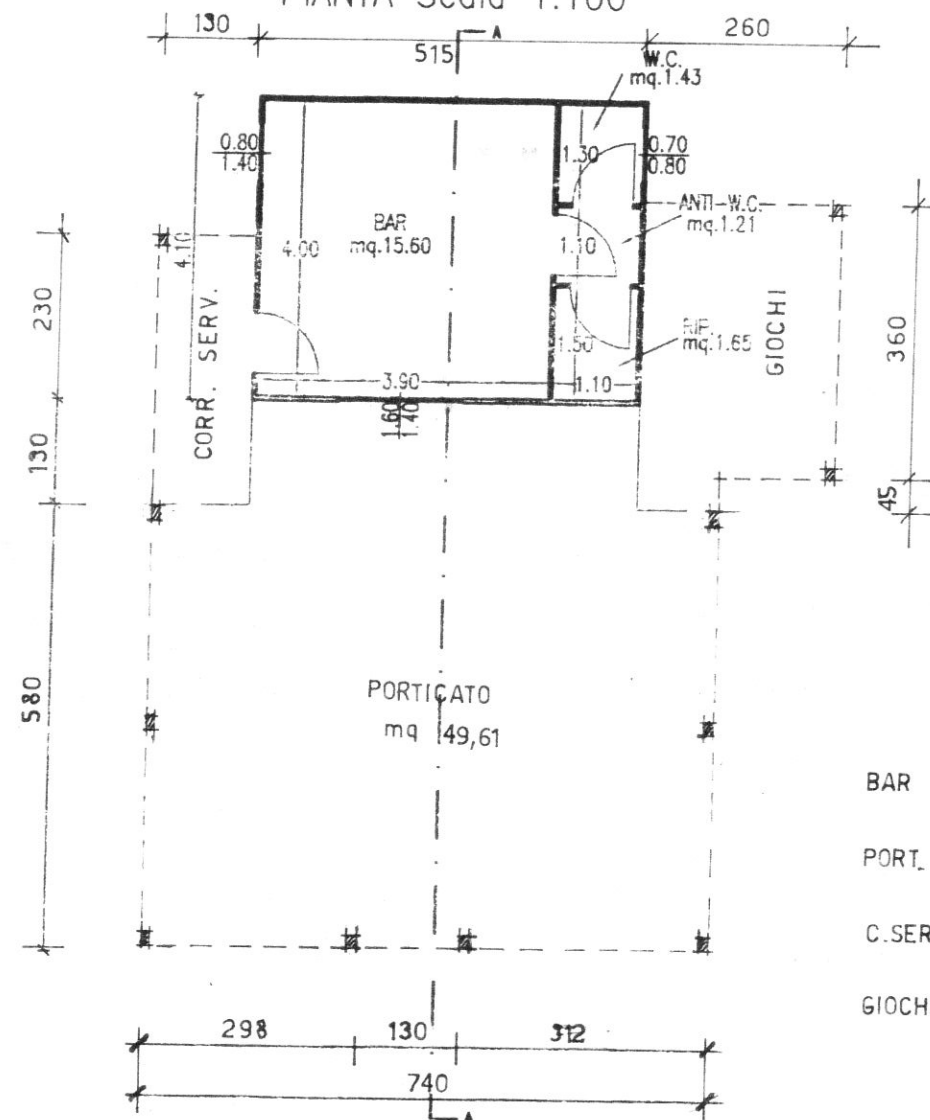


VOLUMETRIA

BAR $515 \times 410 = \text{mq } 2111 \times 322^5 = \text{mc } 68,07$
 PORT. $740 \times 580 = \text{mq } 4292 \times 300 = \text{mc } 128,76$
 C.SERV. $130 \times 360 = \text{mq } 468 \times 270 = \text{mc } 12,63$
 GIOCHI $360 \times 260 = \text{mq } 936 \times 300 = \text{mc } 28,08$
 MQ 78,07 MC 237,54


SEZIONE A-A

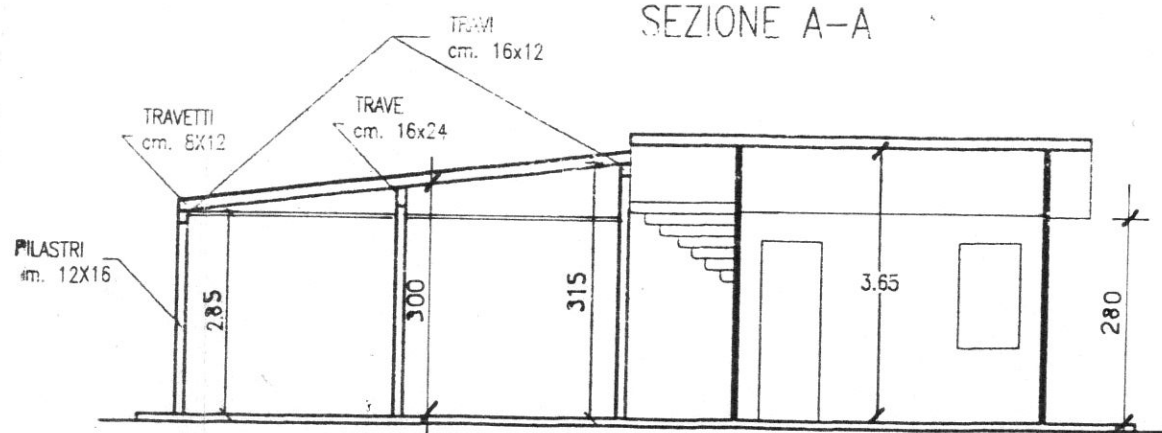


PROSPETTO SUD

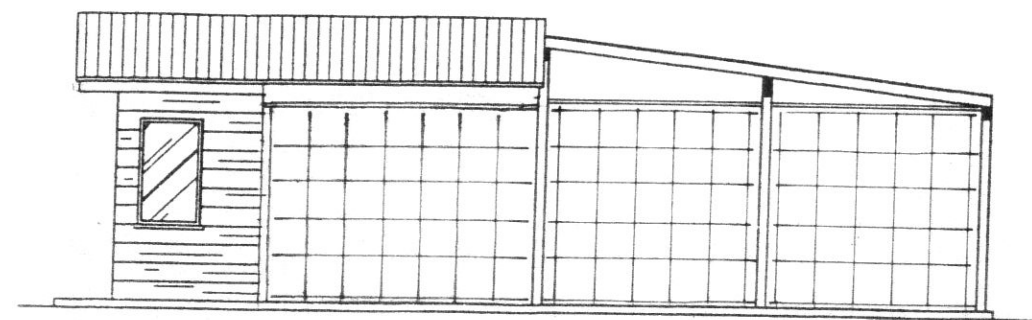


PROSPETTO NORD

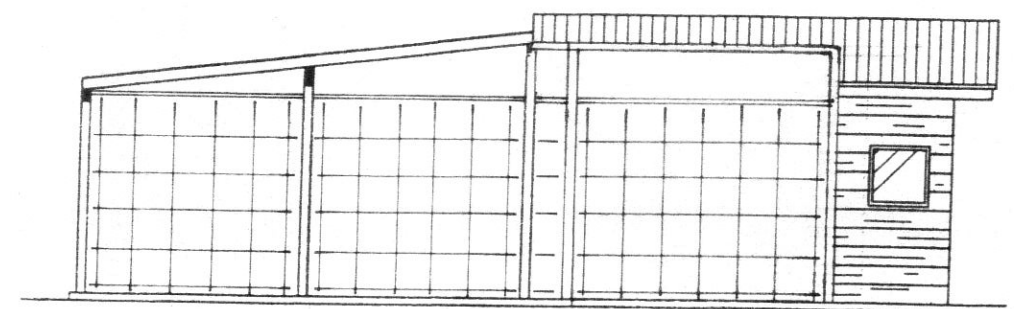

PROSPETTO EST

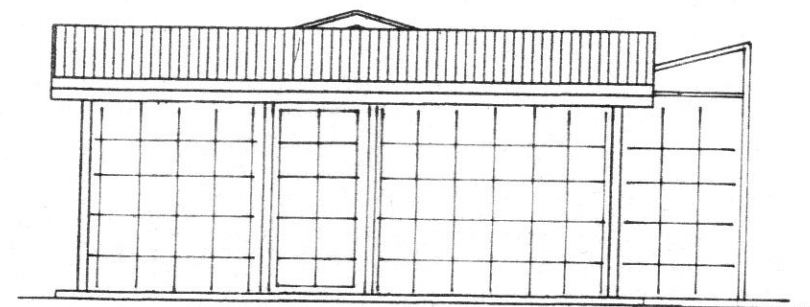

PROSPETTO OVEST

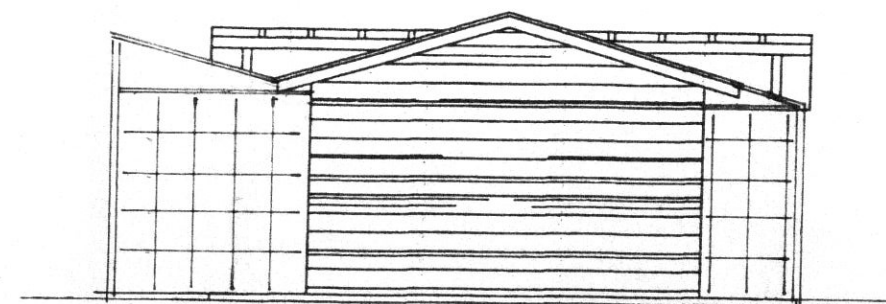


CLASSIFICAZIONE AERA
SUPERFICIE
PRESCRIZIONE
DENSITA' mc/ mq 0,0
AREA CO
DISTANZA FABBRICA
DISTANZA STRADA
DISTANZA
PARCHEGGIO

AUTORIZZATO CON
DIA 42/2007

STATO DI PROGETTO

PIANTA Scala 1:100

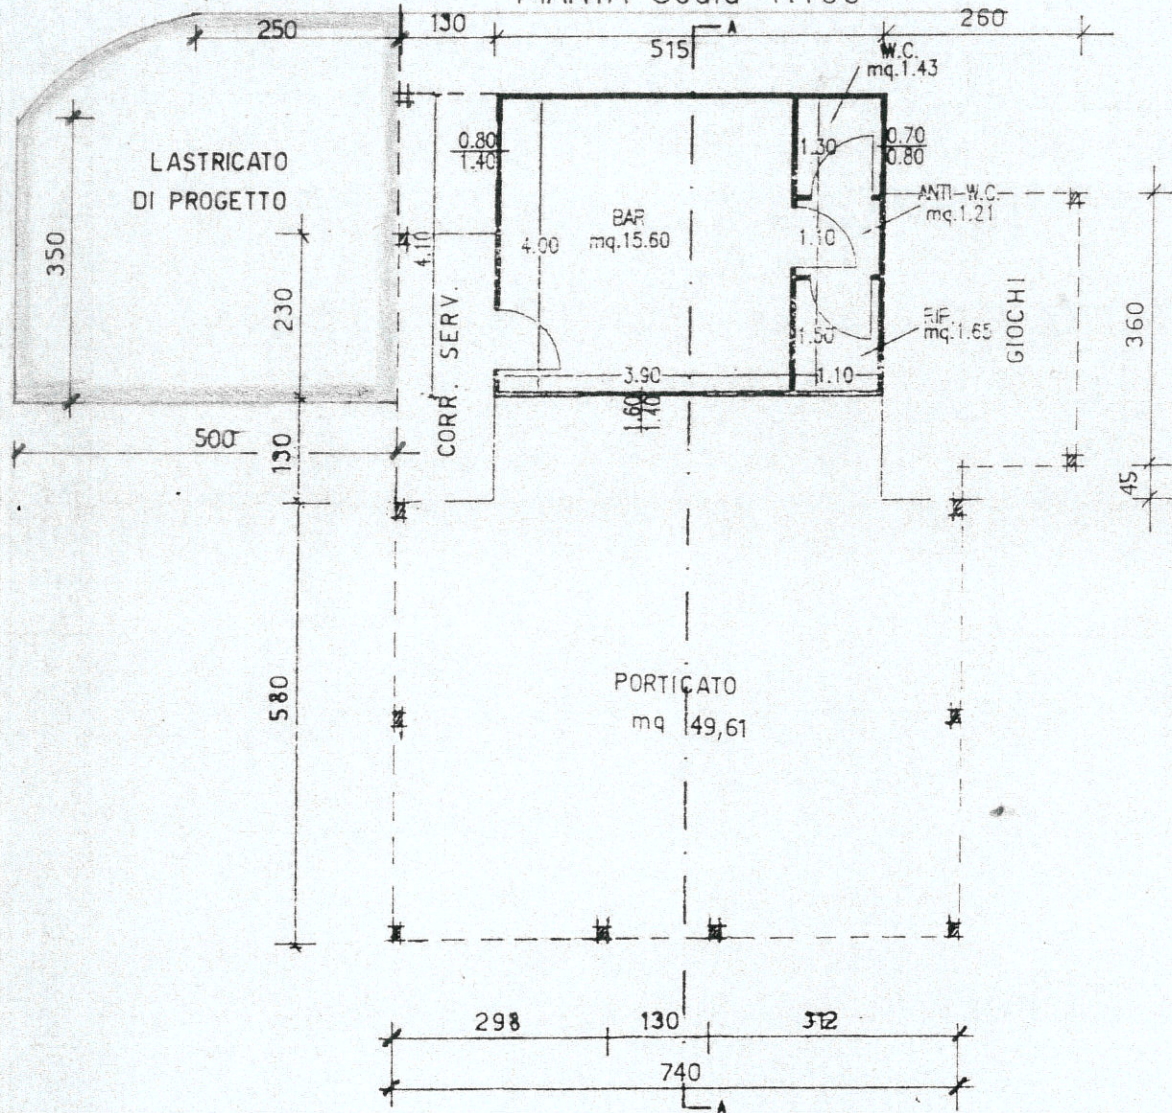

Autorizzato con
DIA 12/2009