



COMUNE di SACCOLONGO


MIGLIORAMENTO DELLA SICUREZZA STRADALE E PROMOZIONE DI UNA MOBILITA' URBANA SOSTENIBILE DA REALIZZARSI LUNGO VIA MOLINI

1° e 2° Stralcio

PROGETTO DEFINITIVO-ESECUTIVO


TAV. N°		STATO DI FATTO			
3					
P Progetto: A593		 520 ING. CARLO FORTINI - Geom. Massimo PICCINI Piazza della Libertà, 10 - 41012 Saccolongo (MO) Tel. 059/5201111 - Fax 059/5201112 E-mail: cfortini@studiofortini.it		Il Progettista Ing. Carlo Fortini <i>Carlo Fortini</i> <i>Massimo Piccini</i> 520 ING. CARLO FORTINI - Geom. Massimo PICCINI Piazza della Libertà, 10 - 41012 Saccolongo (MO) Tel. 059/5201111 - Fax 059/5201112 E-mail: cfortini@studiofortini.it	
LLP:		Rup			
CUP:		Geom. Gabriele Poggiani			
Data: 18/06/2018					
Revisione	Data	Descrizione	Elaborato	Verificato	Approvato

QUADRO D'UNIONE - scala 1:2.000

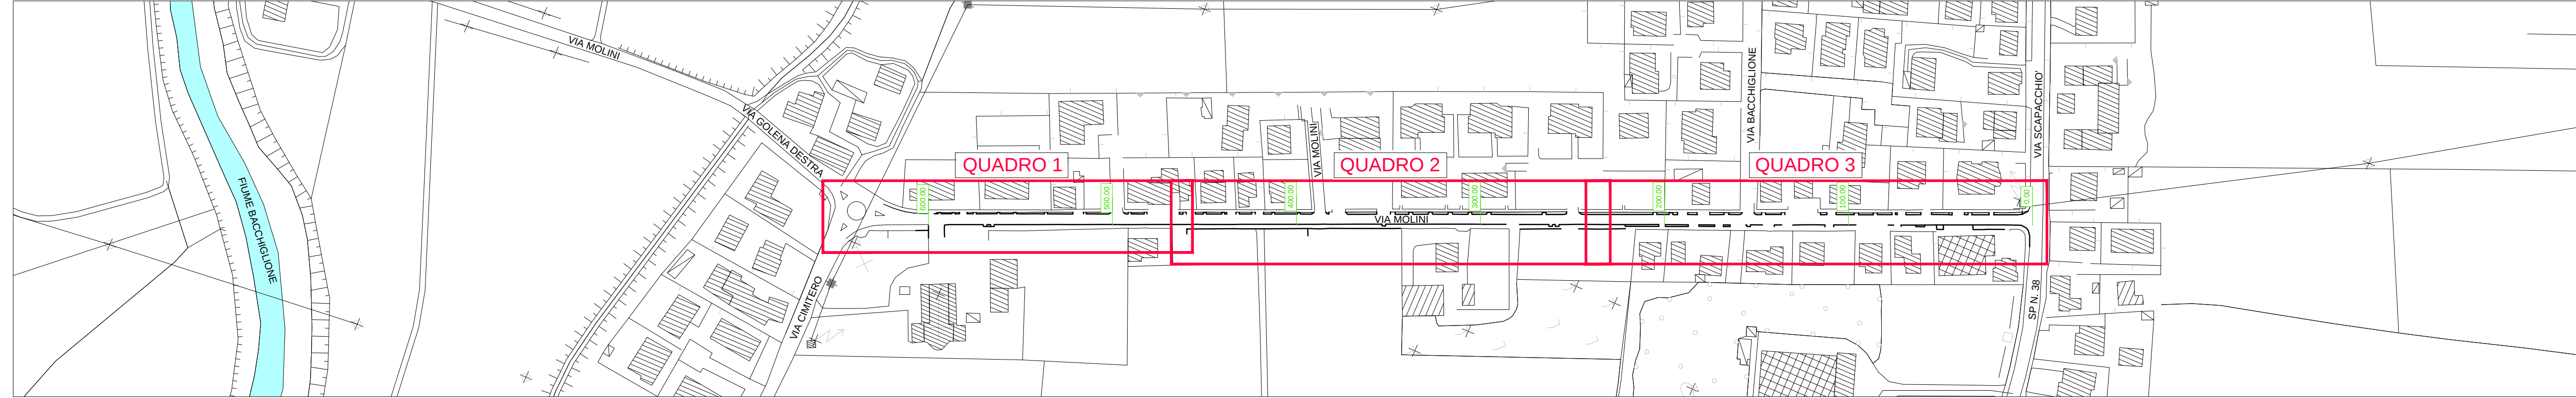


LEGENDA


- Pavimentazione in betonelle
- Aiucle verdi
- Pavimentazione in pavé
- Lampione
- Lampione doppio
- Ceppaia
- Albero
- Semaforo
- Accesso carrabile
- Accesso pedonale
- Codice accesso carrabile
- Caditoia esistente
- Bocca di lupo esistente

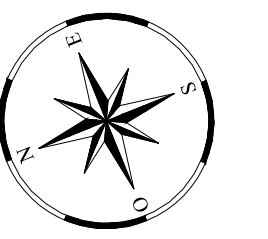

QUADRO 1 - scala 1:200

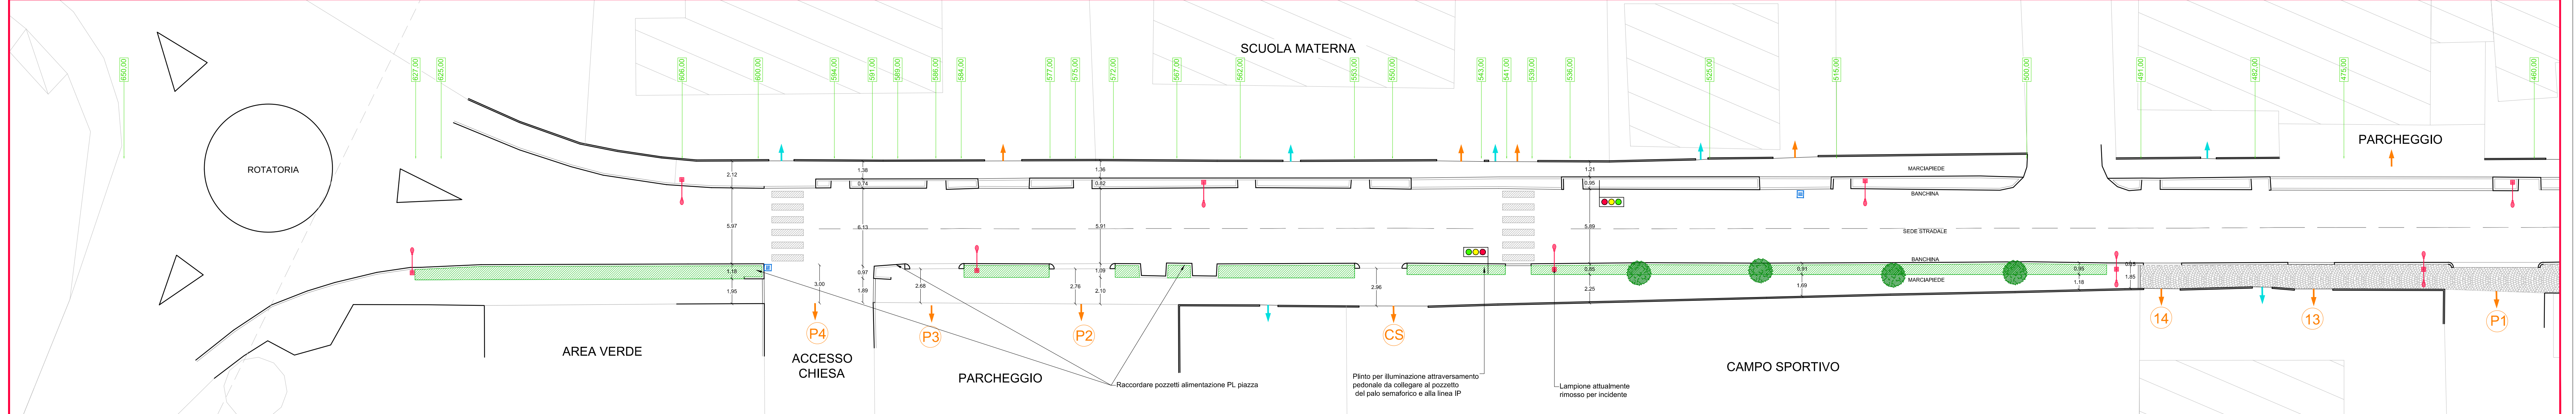

QUADRO 2 - scala 1:200

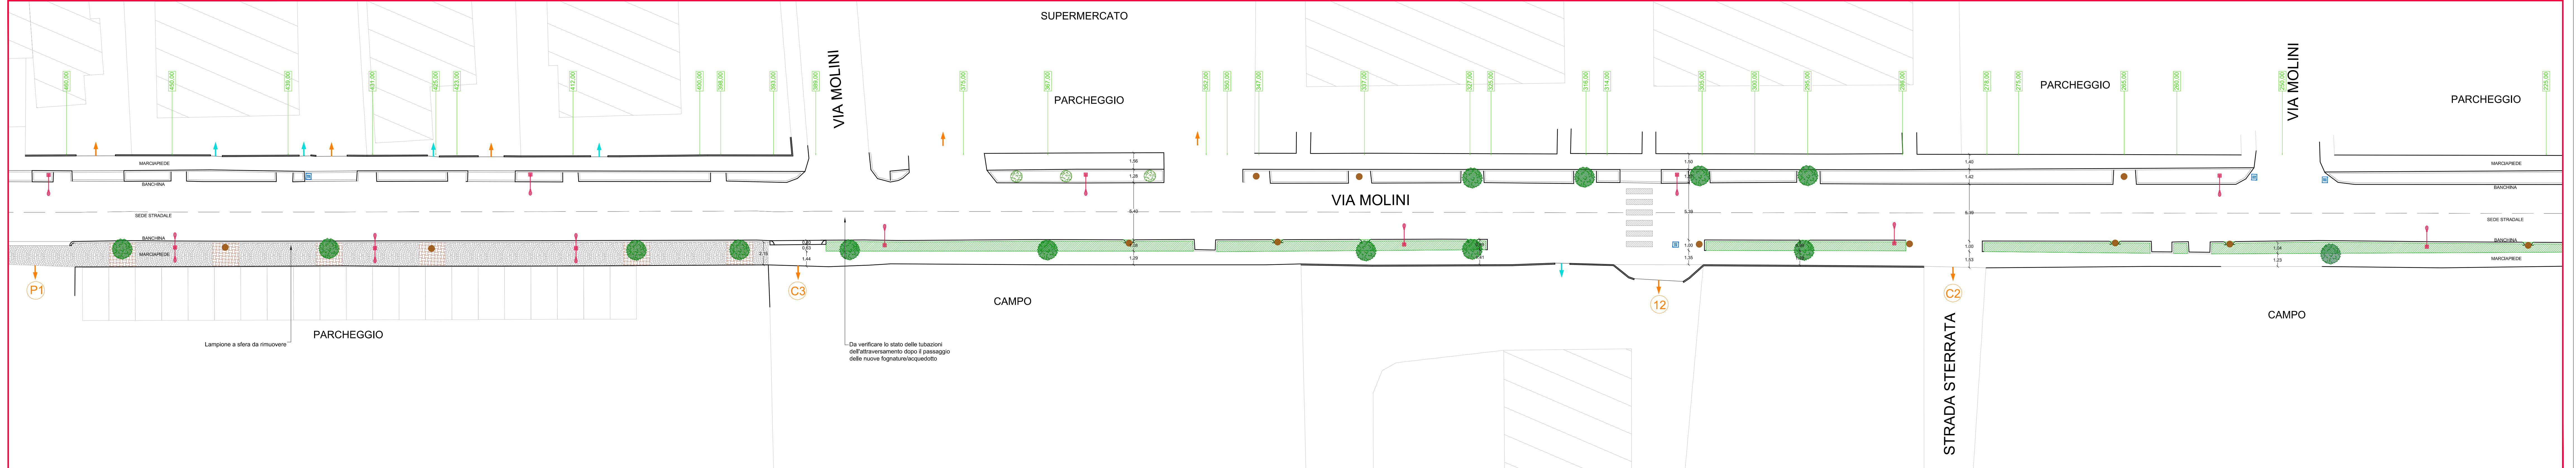

QUADRO 3 - scala 1:200

