
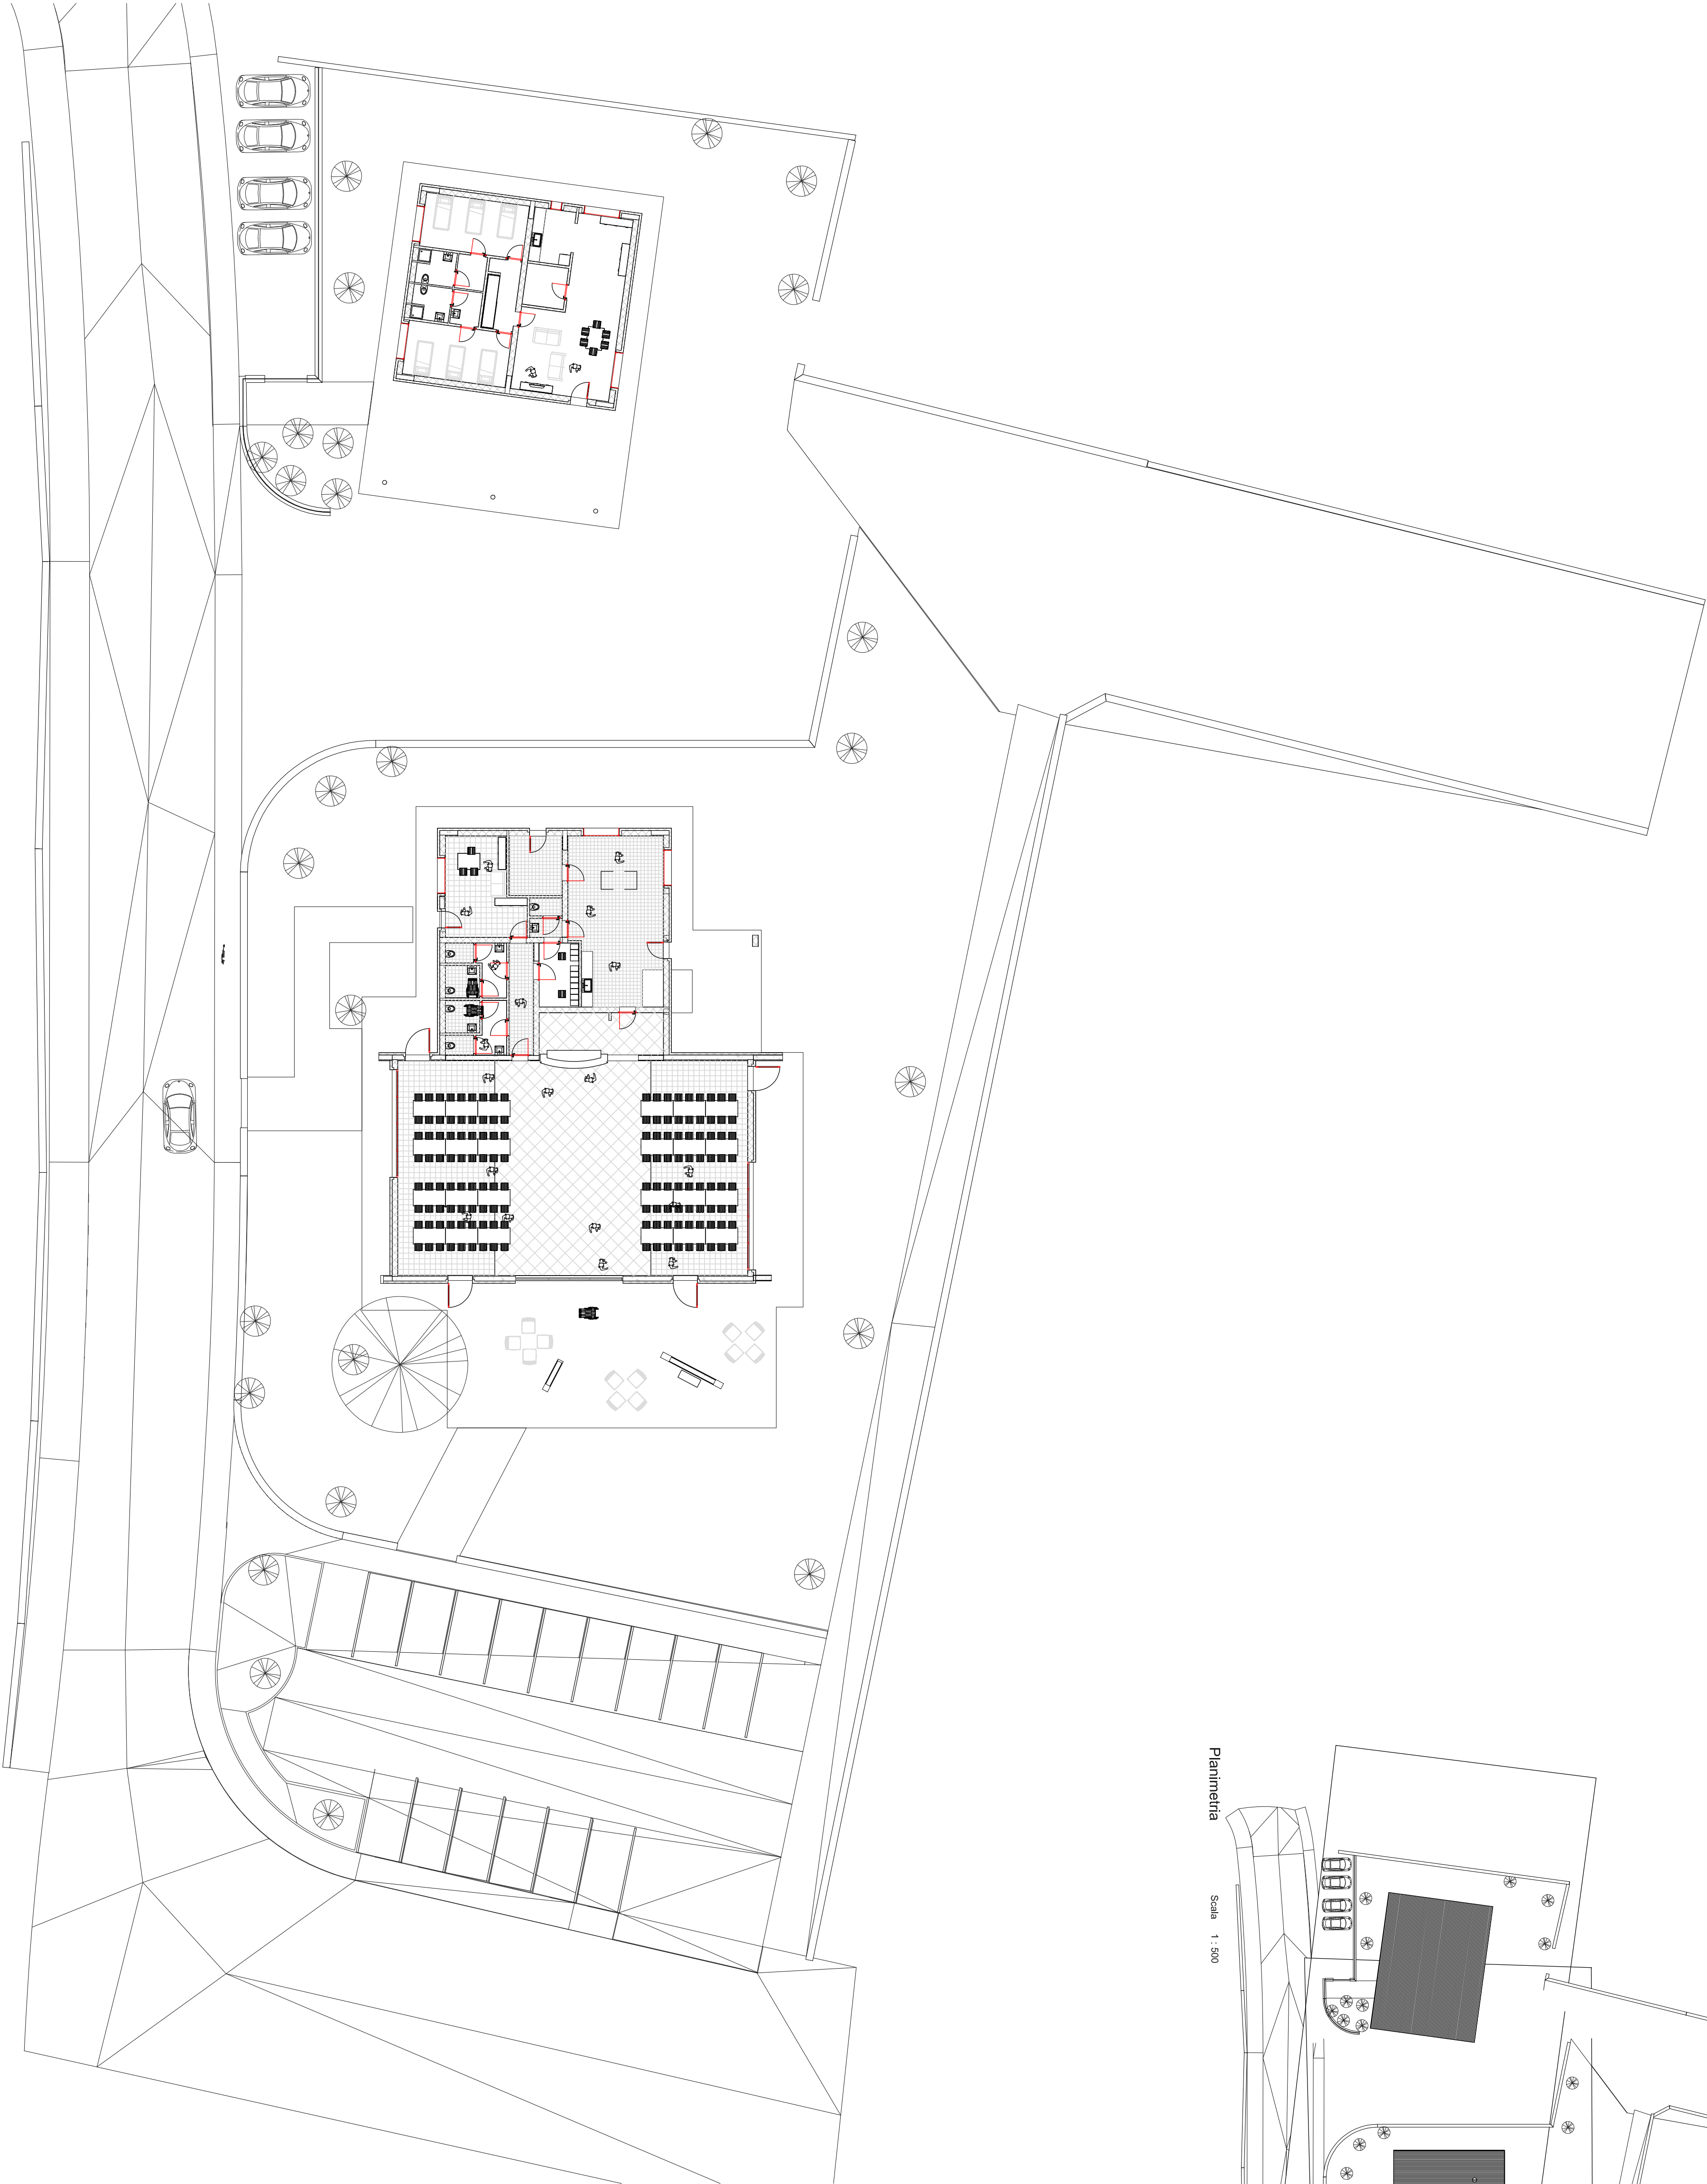


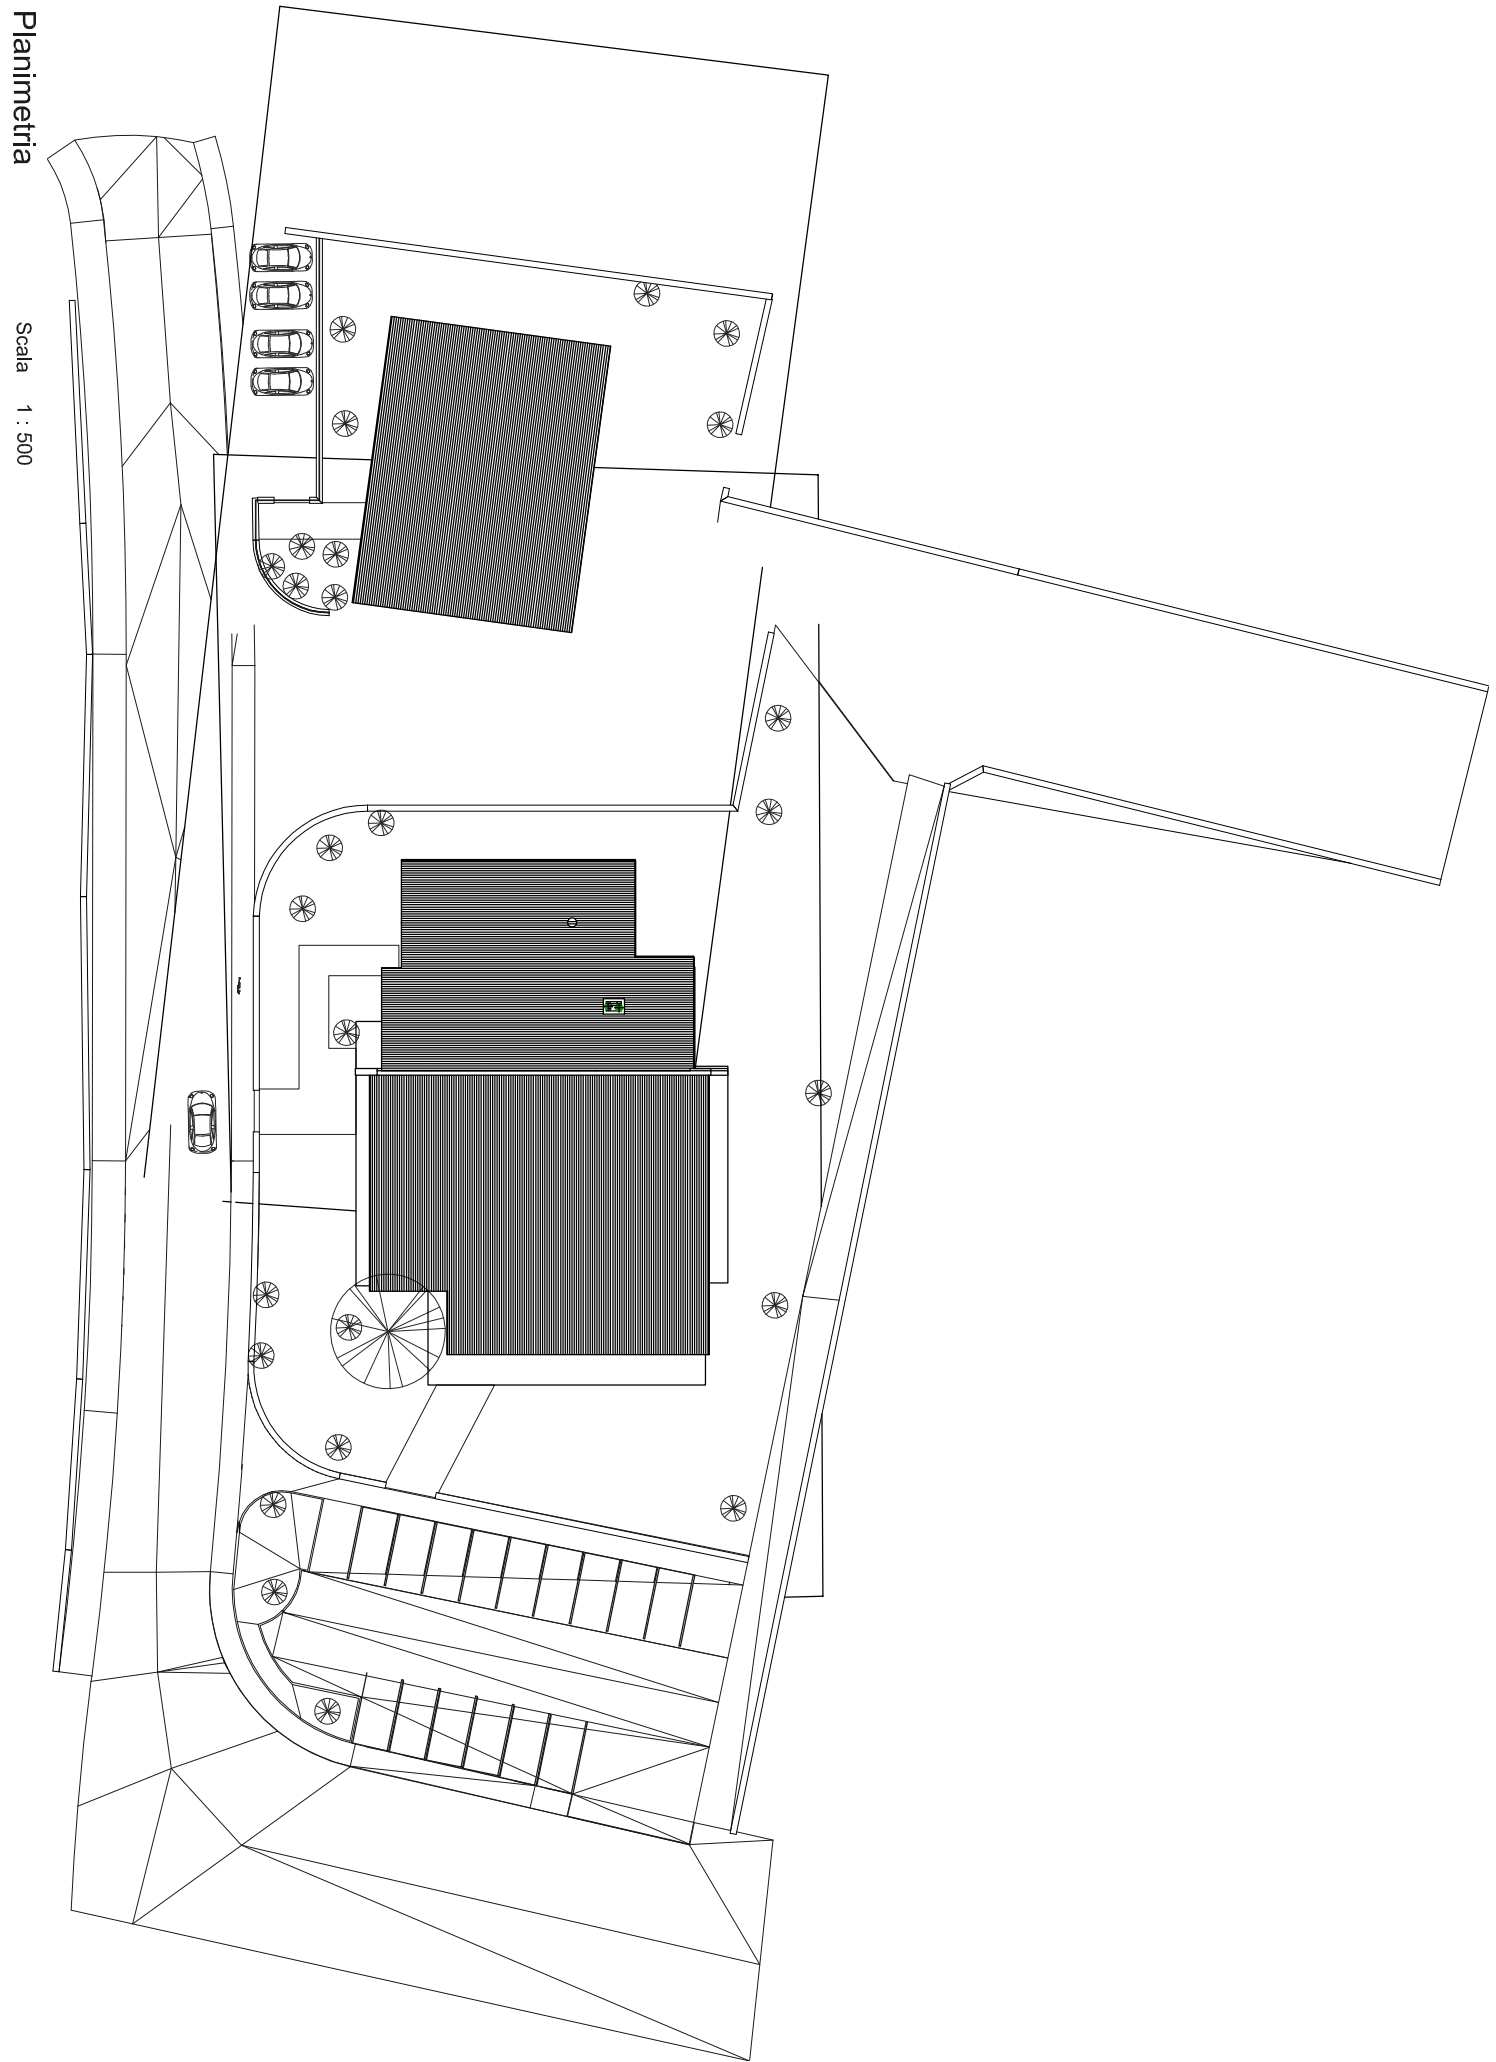

COMUNE DI CASTEL D'AZZANO
PROVINCIA DI VERONA

PROGETTO ESECUTIVO

PER LA COSTRUZIONE DI UN CENTRO SOCIALE E
DELLA SEDE DELLE ASSOCIAZIONI

Progetto architettonico e D.L.
Arch. Silvano Pizzoli

via Venezia, 1 - 37069 Villafranco di Verona
tel. 045 6350196 fax. 045 7978545
info@silvanopizzoli.it

Progetto strutturale
Ing. Massimiliano Tubini

via Belvedere, 4/d - 37064 Povegliano Veronese
tel. 045 6350196 fax. 045 6350196
massimiliano@tubini.it

Progetto impianti
Ing. Luigi Squazzardo

via Copenico, 14 - 37135 Verona
tel. 045 505278 - 045 500847 fax. 045 8230767
studio_sg@brenbenedini.it

Allegato:

Descrizione

B. 8

PLANIMETRIA GENERALE

Rev.	Descrizione	Data	Scala
0			1:100
1			
2			