Unione di Comuni
"Dall'Adige al Fratta"

COMUNE BOSCHI S.ANNA · COMUNE BEFAGNANA · COMUNE MINERBE · COMUNE BONAVIGO · COMUNE TRESIGALLO

Via Guglielmo Marconi,41 - 37046 MINERBE (VR) p.Iva 91010730231
Tel. 0442 635414 - 635428 - 635429 - 635431 - 635408 fax 0442 635404
Direzione Pianificazione Urbanistica, LL.PP. e Manutenzioni

PROGETTO DEFINITIVO-ESECUTIVO

Comune di
MINERBE

LAVORI DI ASFALTATURA
STRADE COMUNALI
DIVERSE:
Via Anson-Industria-L.Piccoli
Serraglio-Previera

elaborato progettuale:

-Tav. U N I C A
-corografie varie (non in scala)
-sezioni scala 1:100

IL PROGETTISTA
Dr. Paolo Rossi

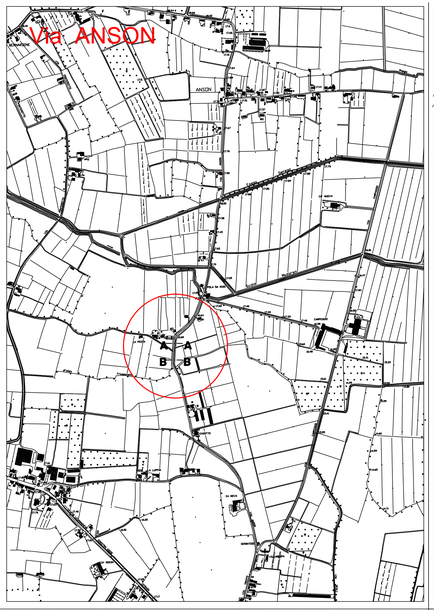

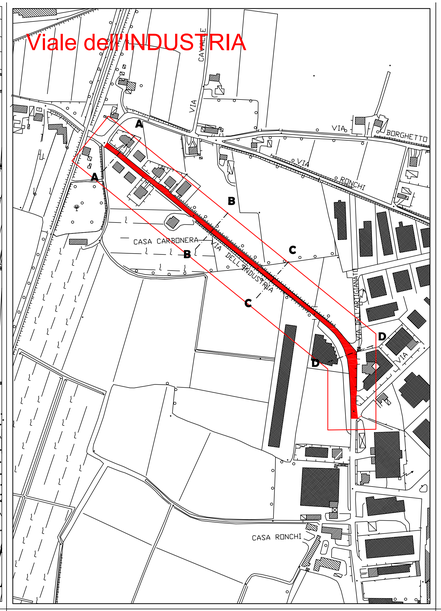

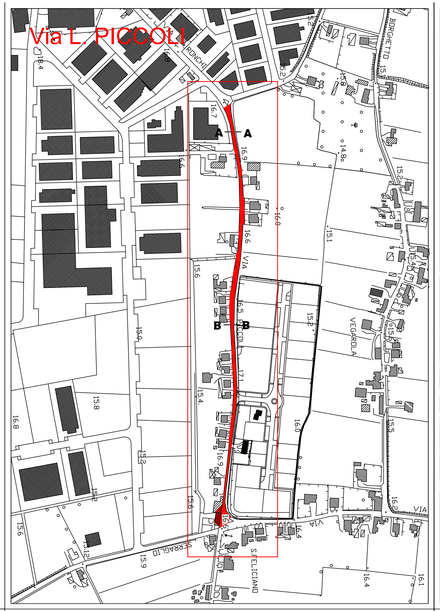

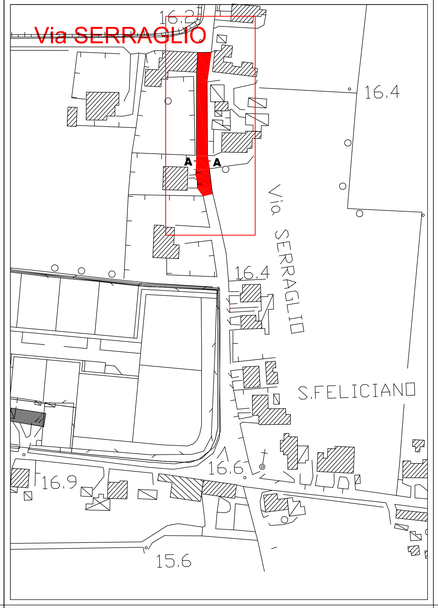

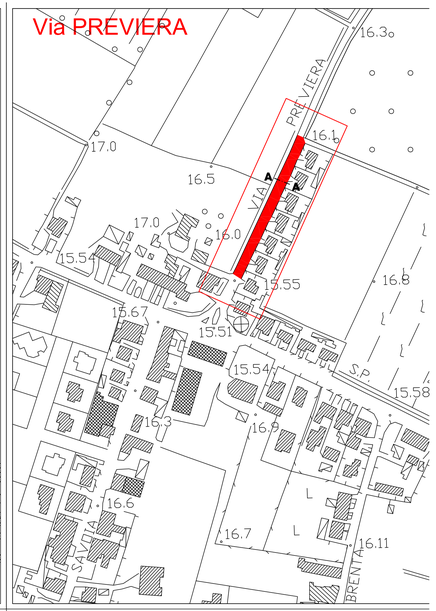

Sezione A-A scala 1:100

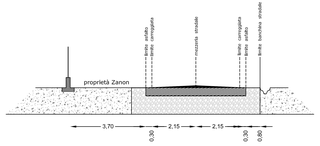

Sezione B-B scala 1:100

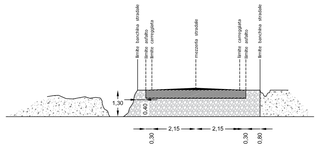

Sezione A-A scala 1:100

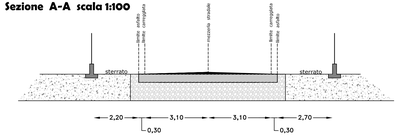

Sezione B-B scala 1:100

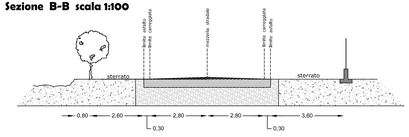

Sezione C-C scala 1:100

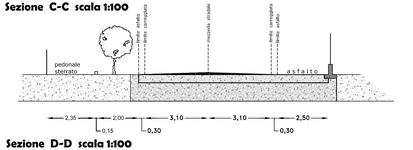

Sezione D-D scala 1:100

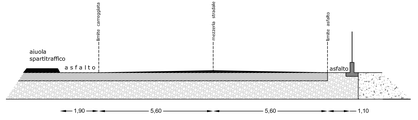

Sezione A-A scala 1:100

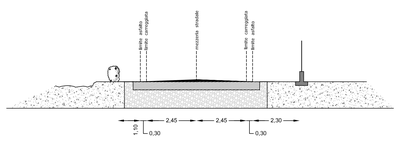

Sezione B-B scala 1:100

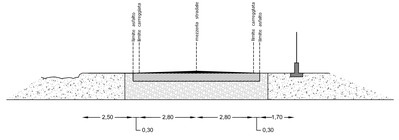

Sezione A-A scala 1:100

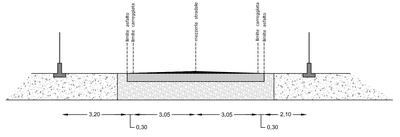
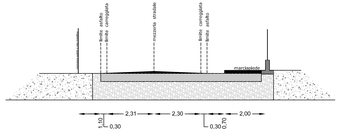
Sezione A-A scala 1:100