



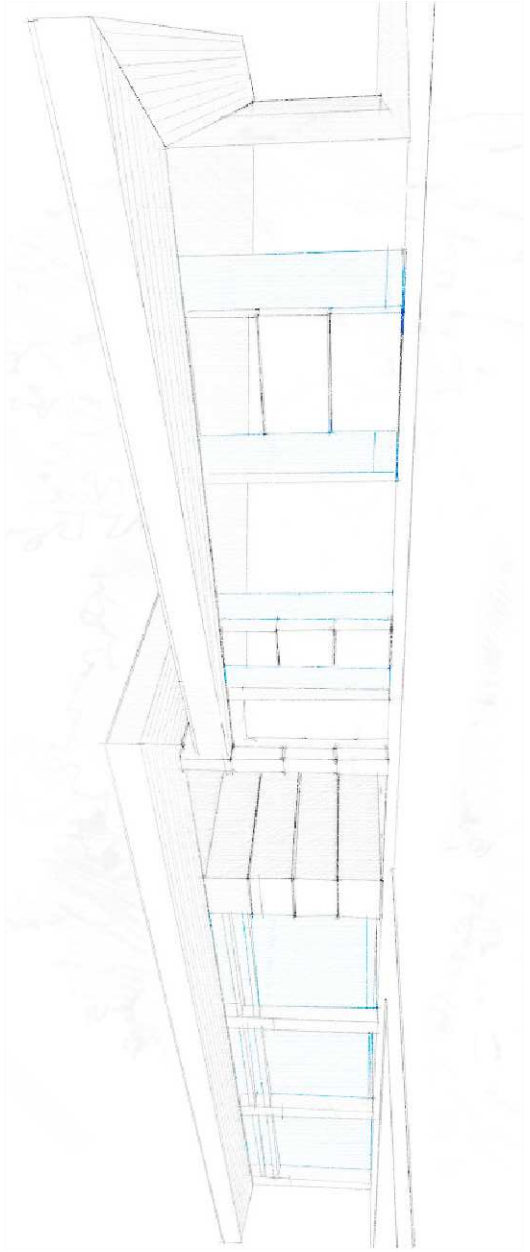


OGGETTO:
PROGETTO ESECUTIVO PER LA REALIZZAZIONE DI UN NUOVO CENTRO POLIVALENTE PER ANZIANI DA REALIZZARSI NEL COMUNE DI TERRAZZO NELL'AMBITO DELLA LOTTIZZAZIONE DENOMINATA TOMASETTO - TREVISAN.

ELABORATO:
034 TAVOLA SCARICHI FOGNARI

IL PROGETTISTA:	IL R.U.P.	SINDACO:	DATA: GIUGNO 2018


studio
Architettura Urbanistica Arredamento
ARCH. **GIORDANO BASSOTTO** - GEOM. **LINO CASTELLANI**
Via San Marcello 9/F - 37040 VERONELLA (Verona) - Tel./Fax. 0442/47038 - P. IVA 02566800239
E-MAIL: studiobassotto@iscallinet.it

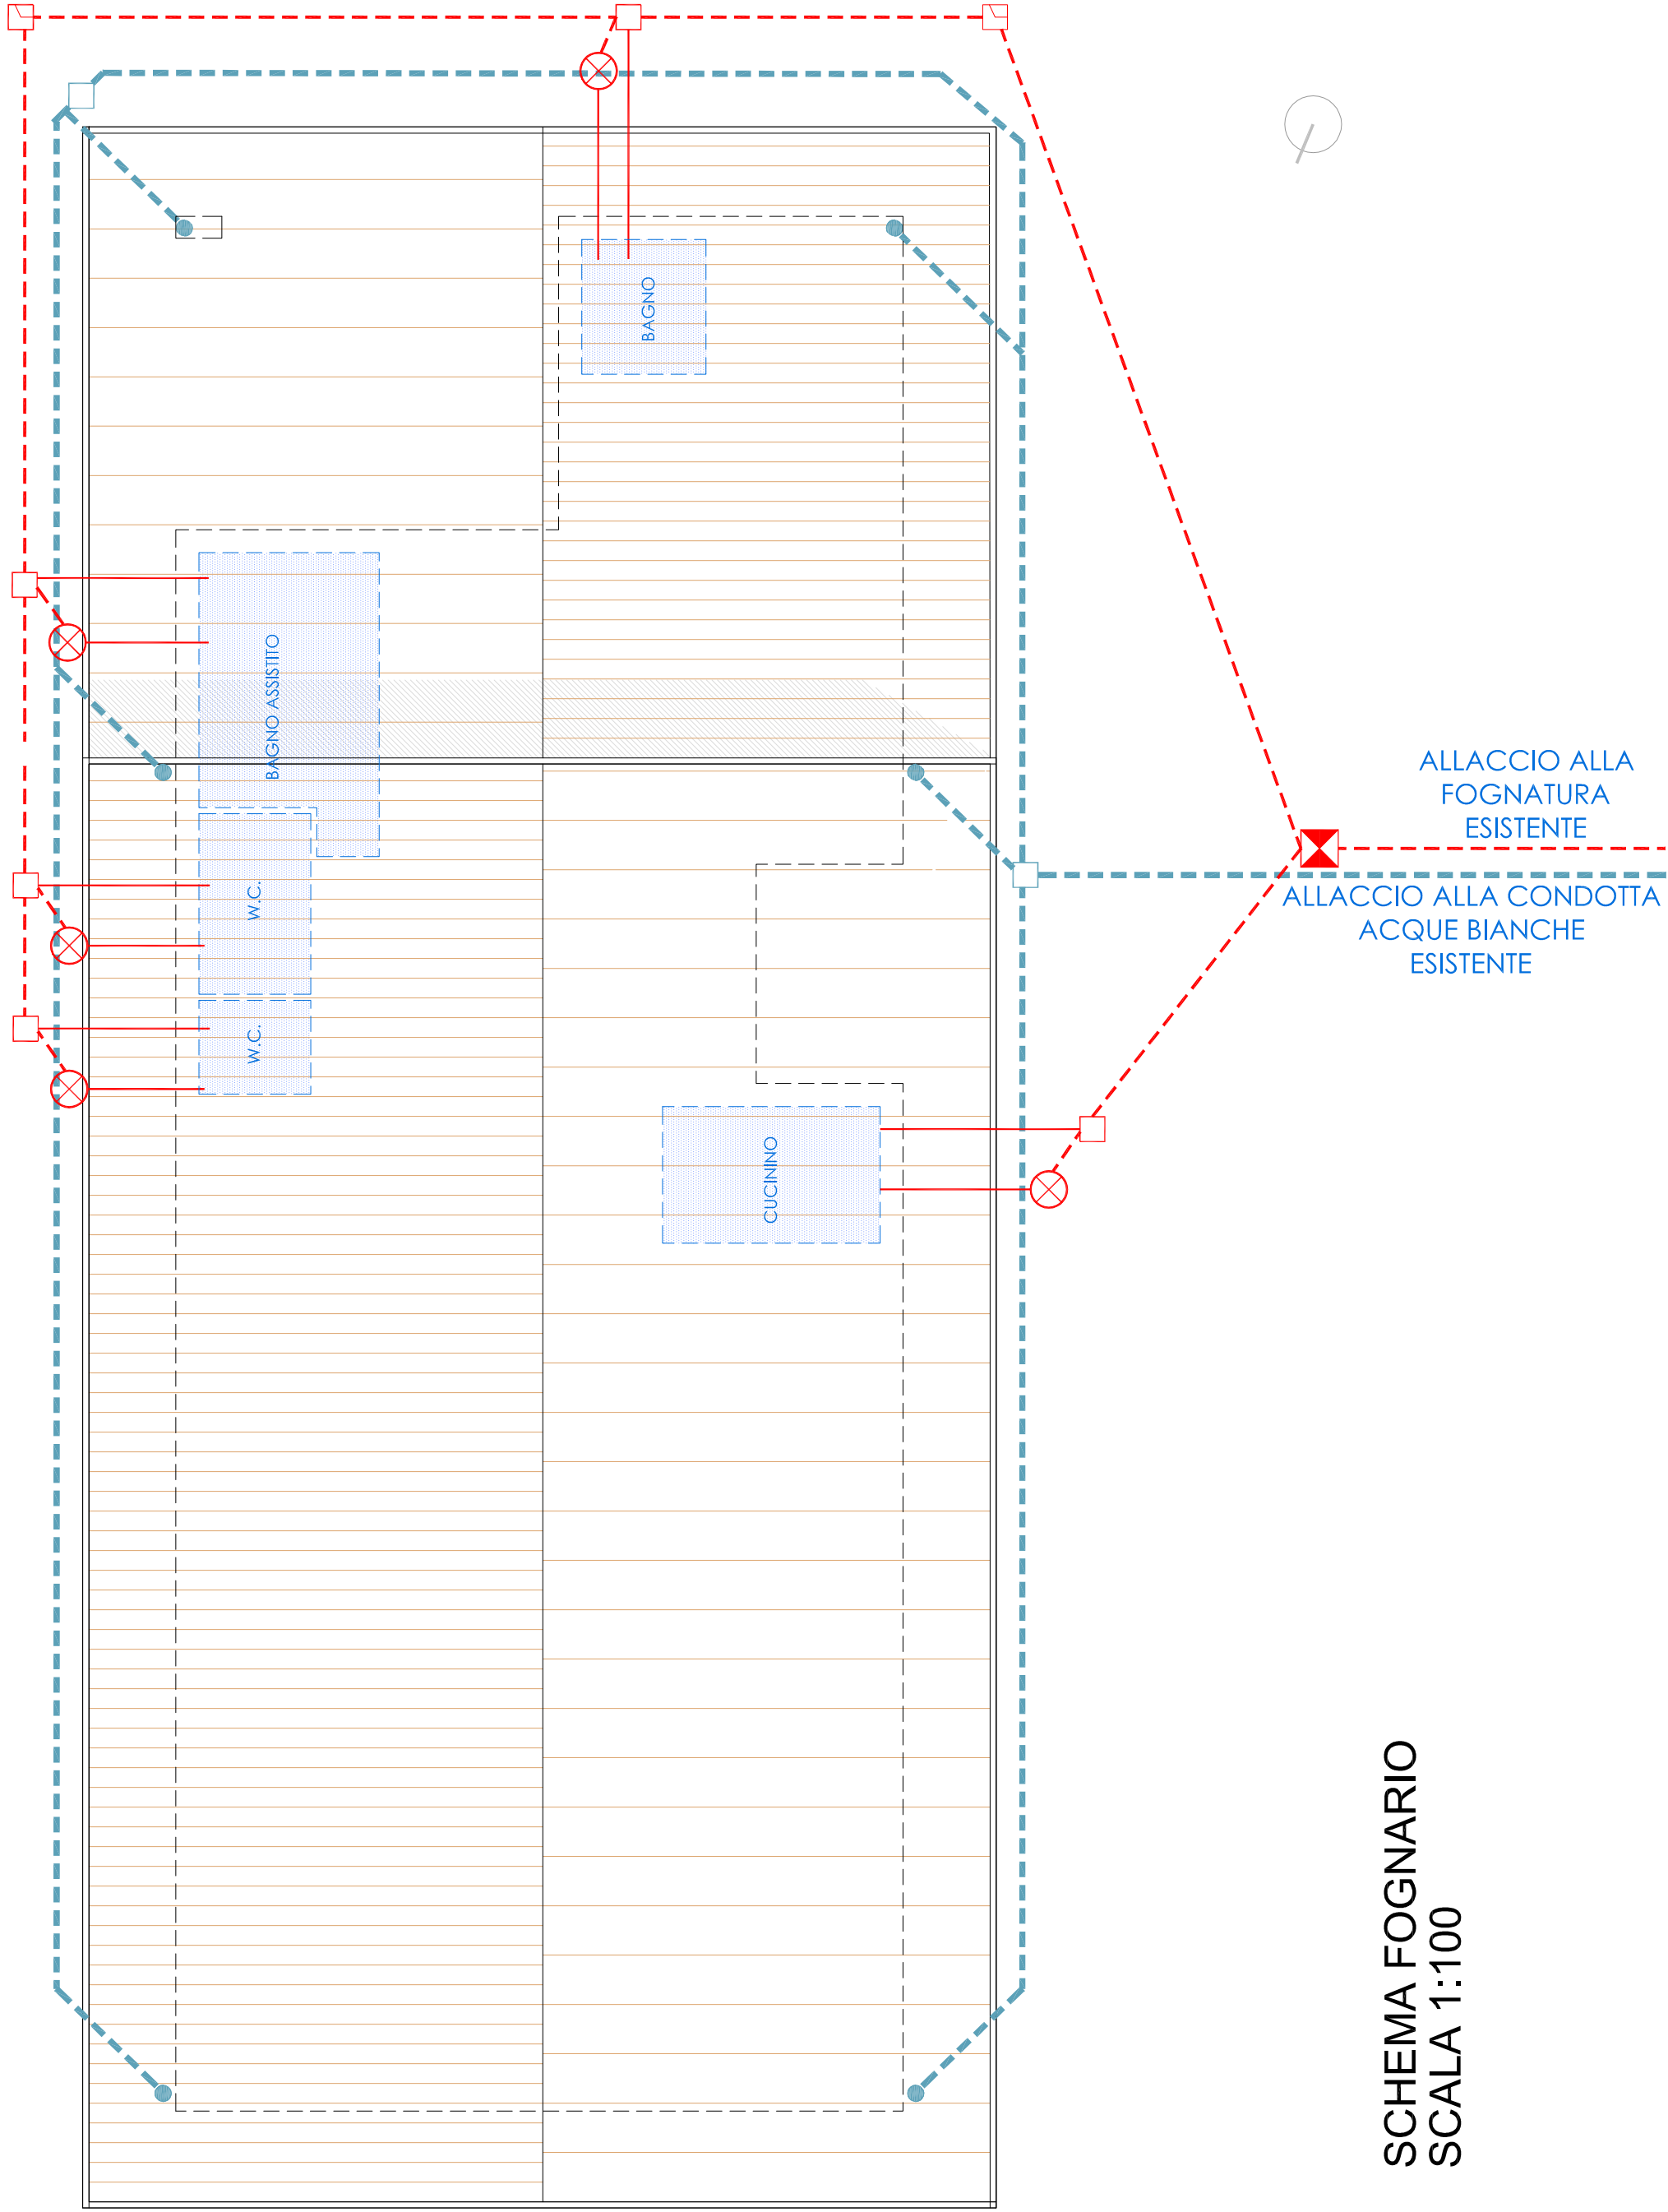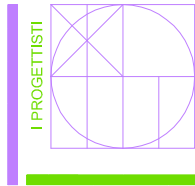


SCHEMA FOGNARIO
SCALA 1:100

Legenda

ACQUE NERE	ACQUE BIANCHE
POZZETTO D'ISPEZIONE cm. 40 x 40	POZZETTO D'ISPEZIONE cm. 40 x 40
POZZETTO D'ISPEZIONE CON CAMBIO DI DIREZIONE cm. 40 x 40	POZZETTO PLUVIALE
POZZETTO CONDENSAGRASSI Ø 80	CONDOTTA IN PVC Ø 16
SIFONE FIRENZE cm. 60 x 60	
CONDOTTA IN PVC Ø 11	
CONDOTTA IN PVC Ø 16	

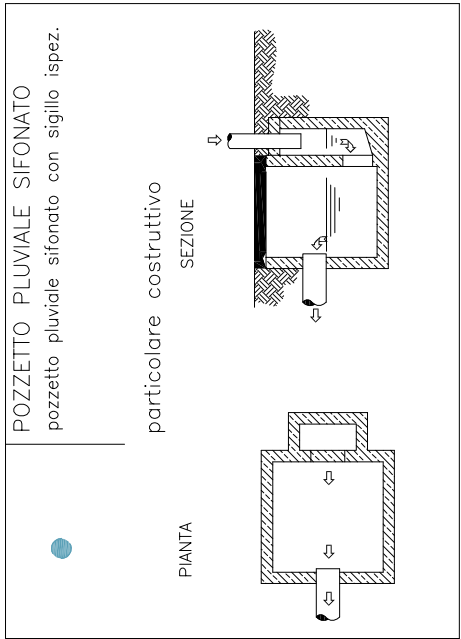

PARTICOLARI COSTRUTTIVI
ACQUE BIANCHE

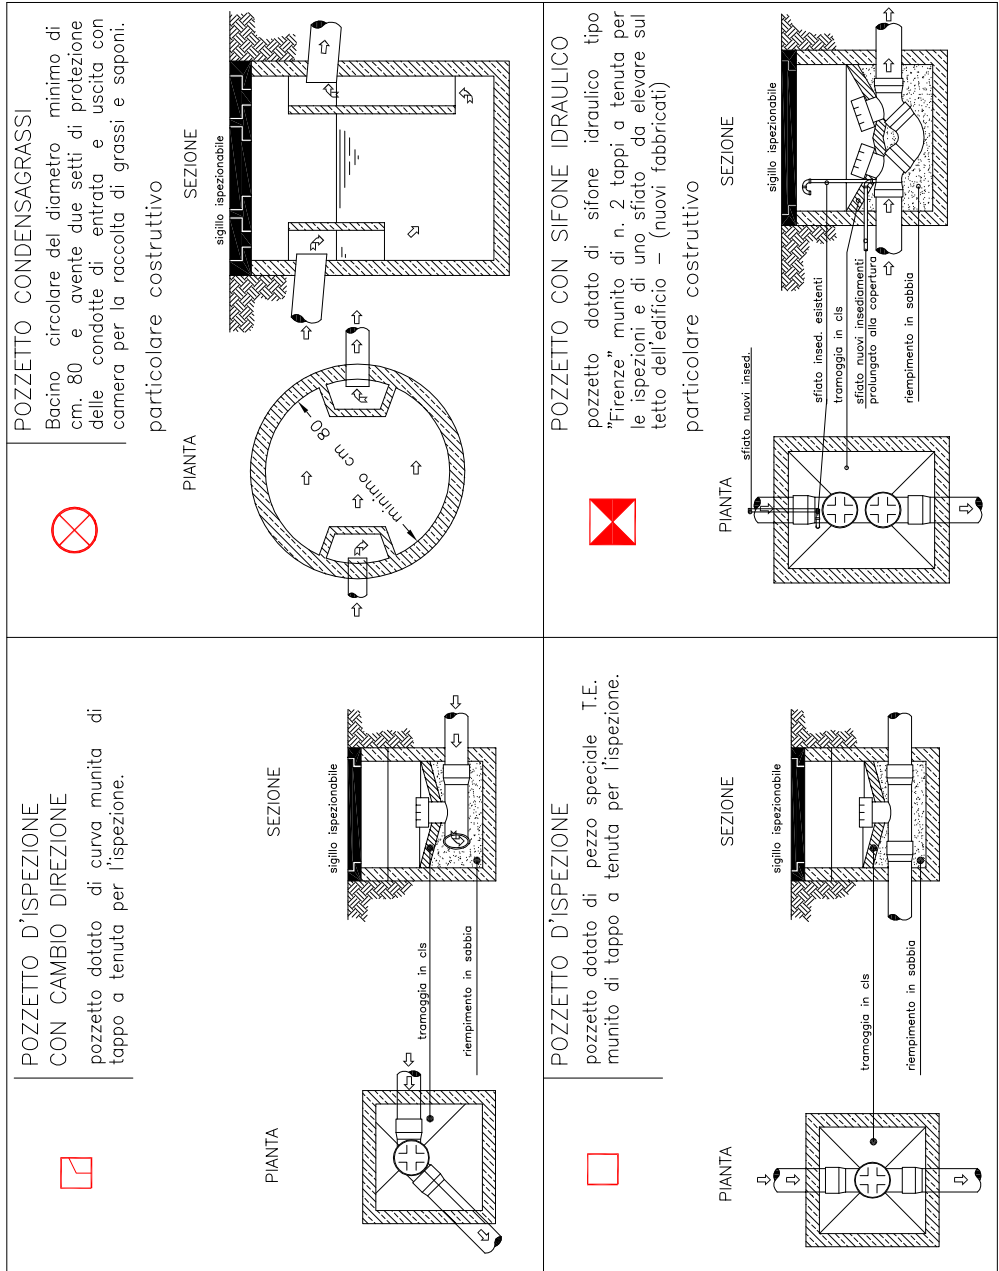

PARTICOLARI COSTRUTTIVI
ACQUE NERE