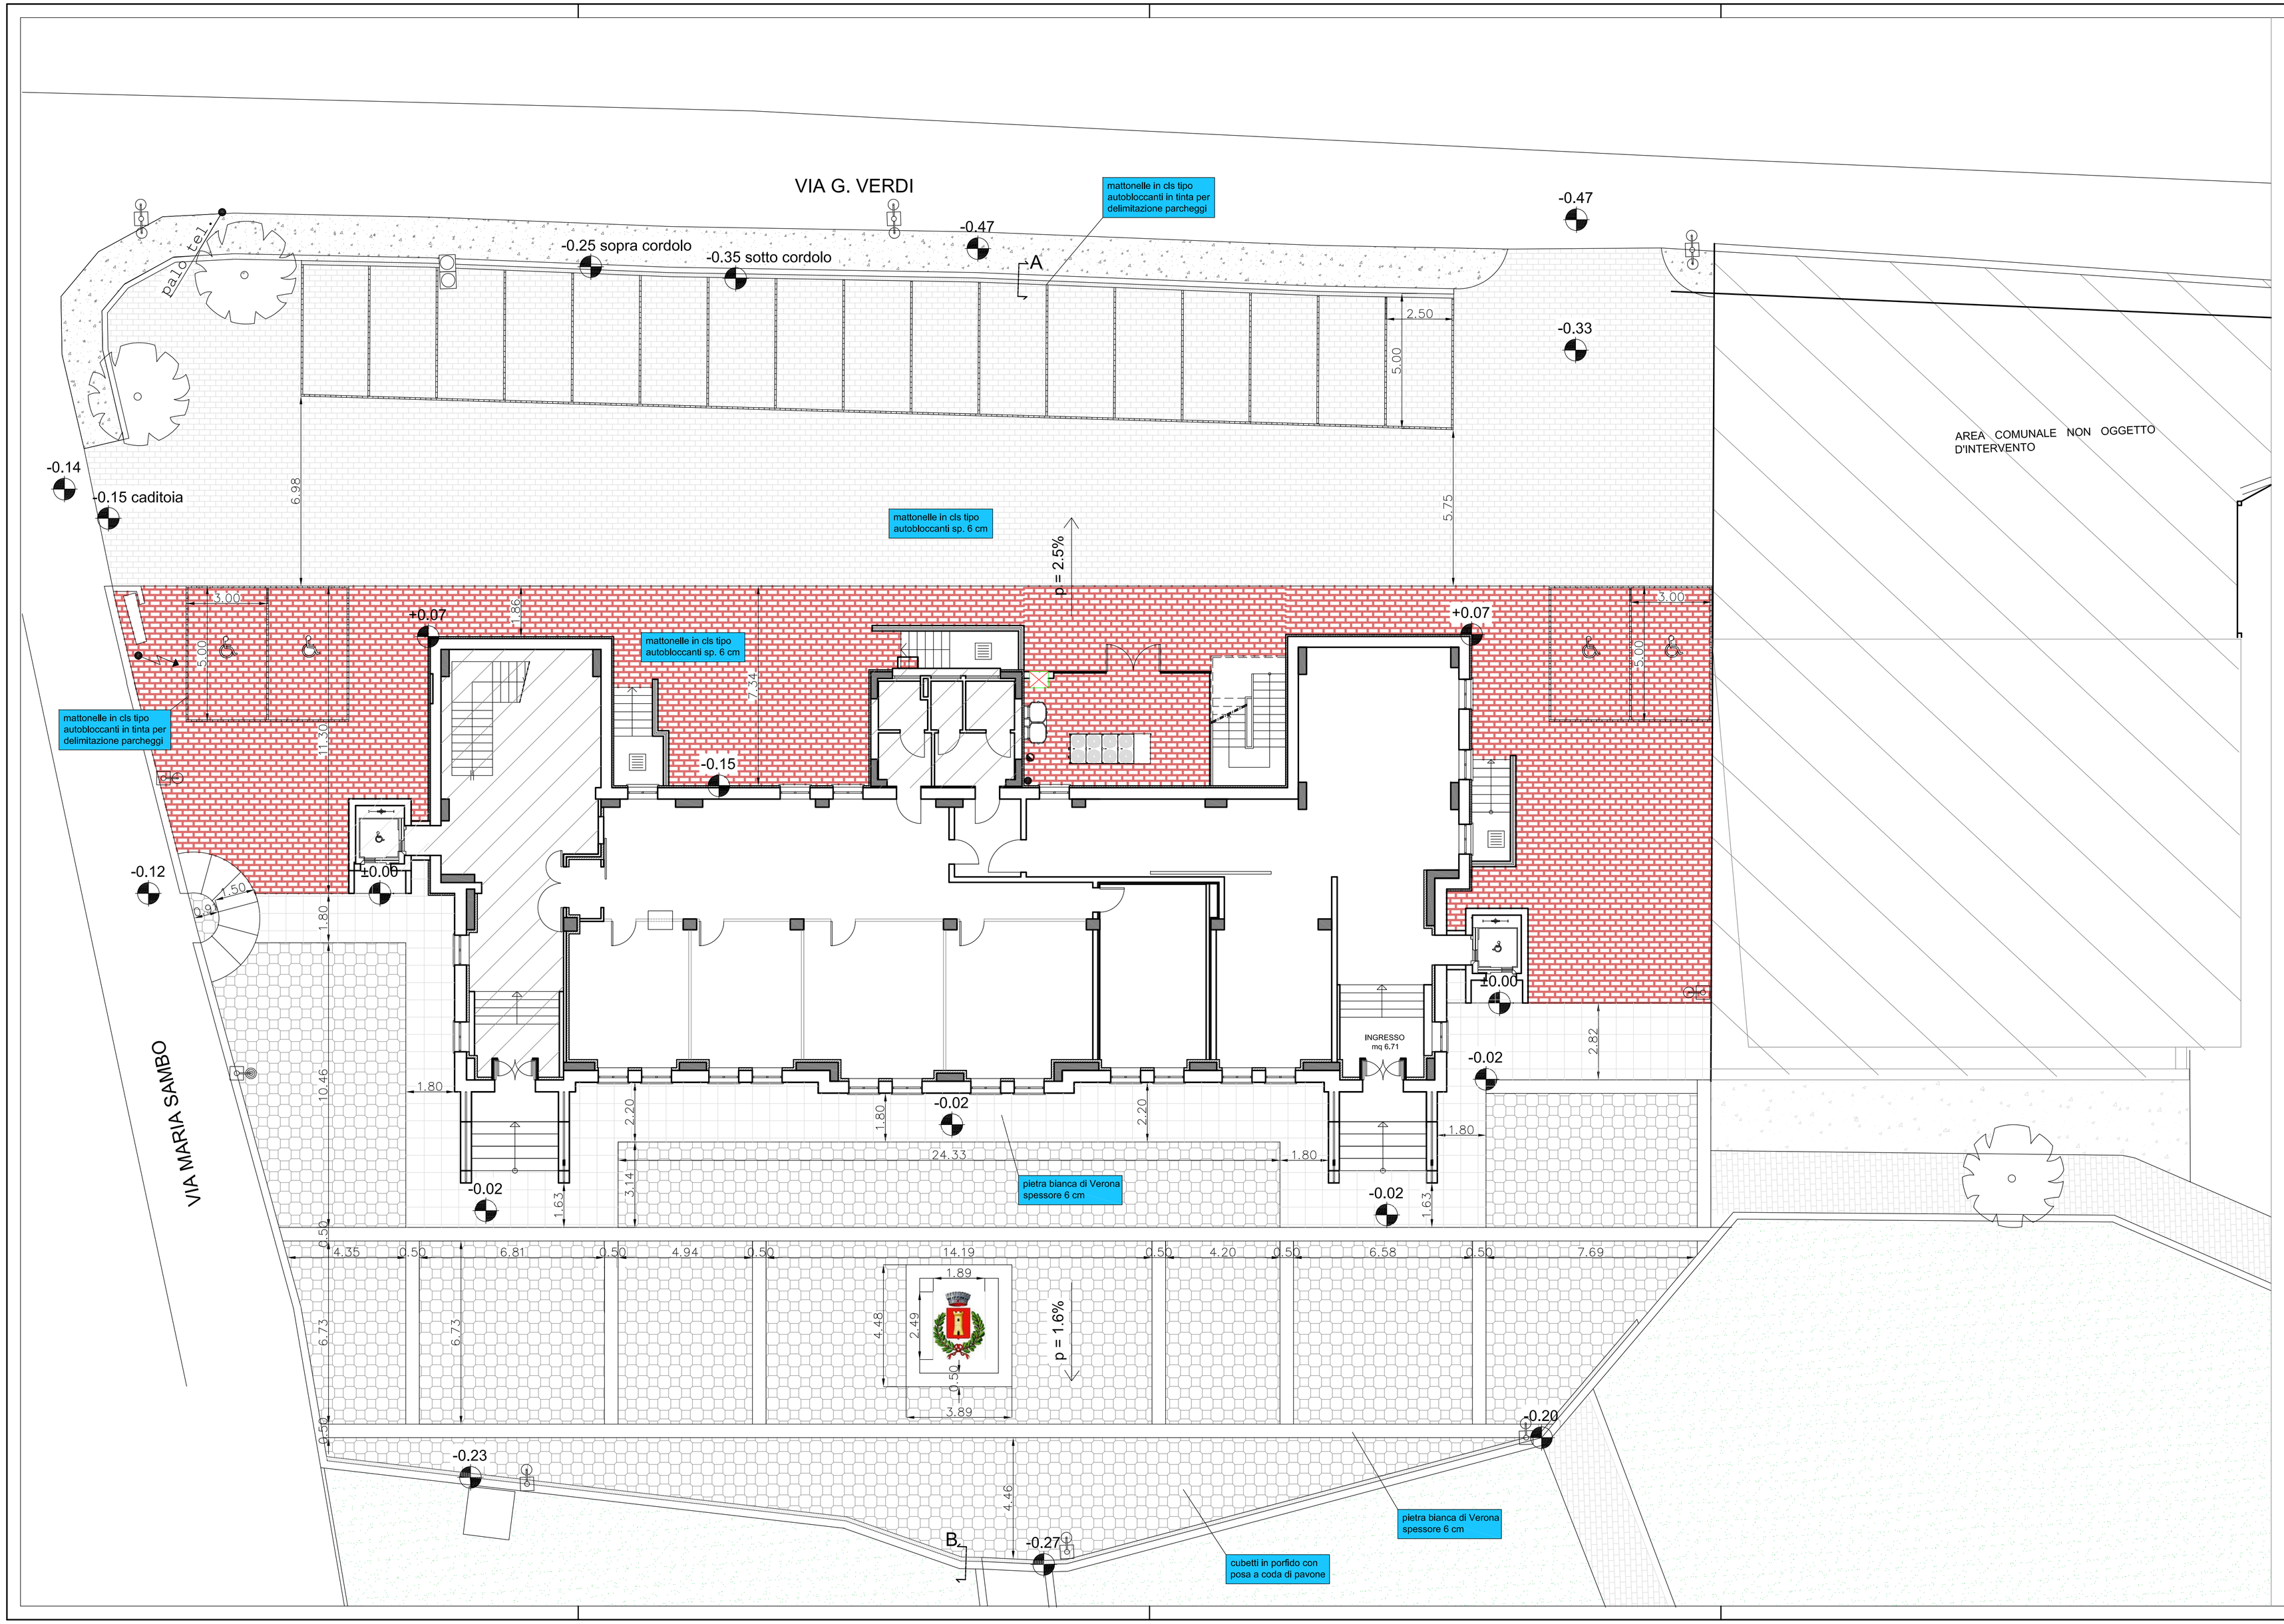

Particolare A - scala 1:10

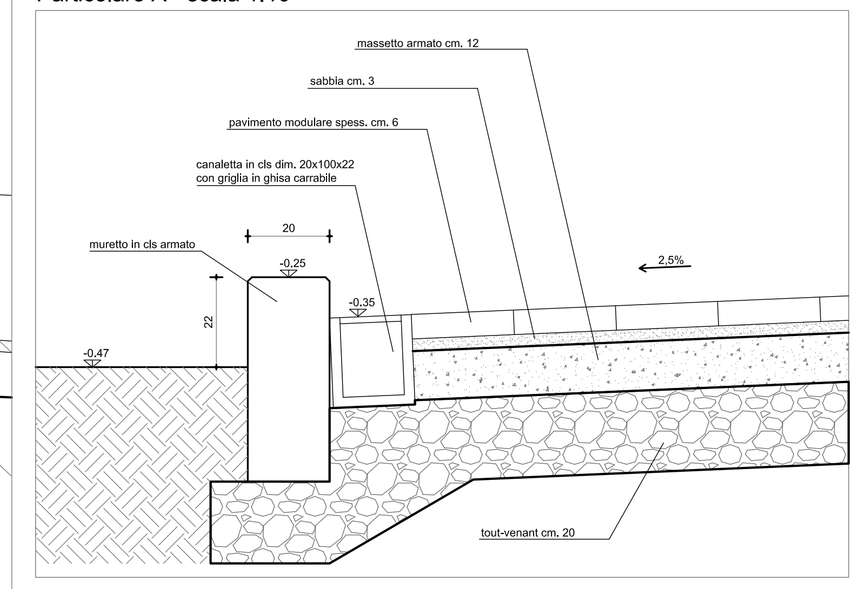

Particolare B - scala 1:10

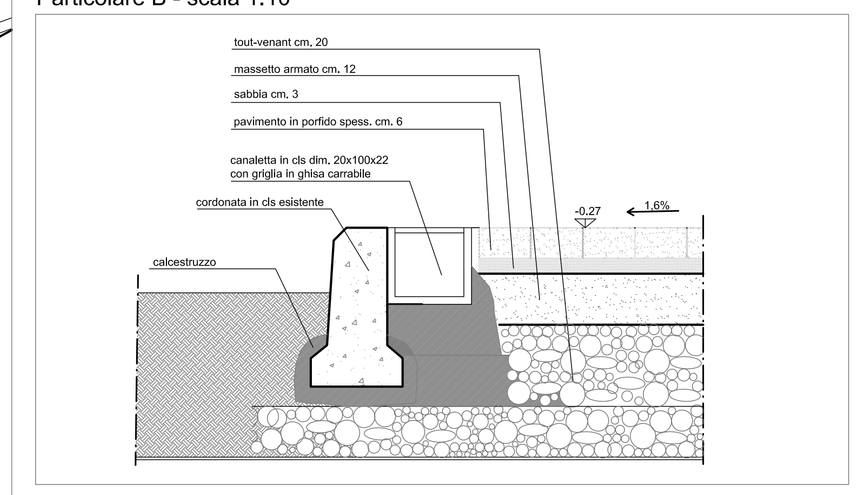

BISIGHIN LORIS — ingegnere
Studio Via G. Matteotti, 61 - 37045 Legnago (VR) tel./fax 0442-600944
e-mail: loris@bisighin.191.it

COMUNE DI TERRAZZO (VR)

RISTRUTTURAZIONE DELLE EX SCUOLE PER LA FORMAZIONE DI UNA STRUTTURA CON FINALITA' CULTURALI E DI PROMOZIONE DEL TERRITORIO

PROGETTO DEFINITIVO-ESECUTIVO

nome disegno:	comune:	operatore:	data progetto:
Tav. 3.2 - Stado di progetto sistemazioni esterne.dwg	TERRAZZO (VR)	AM	15 04 2015

tavola: 3.2

committente: Amministrazione Comunale

scala: 1:100

titolo: Stato di progetto : Sistemazioni esterne

aggiornamenti:

Il Progettista generale / D.L.

BISIGHIN Ing. LORIS

timbro e firma:

timbro e firma:

Elaborati grafici eseguiti con AUTOCAD versione 2008 Serie 343-19138548

Lo studio si riserva a termini di legge la proprieta' del presente disegno con divieto di riproduzio o cedetto a terzi senza esplicita autorizzazione