


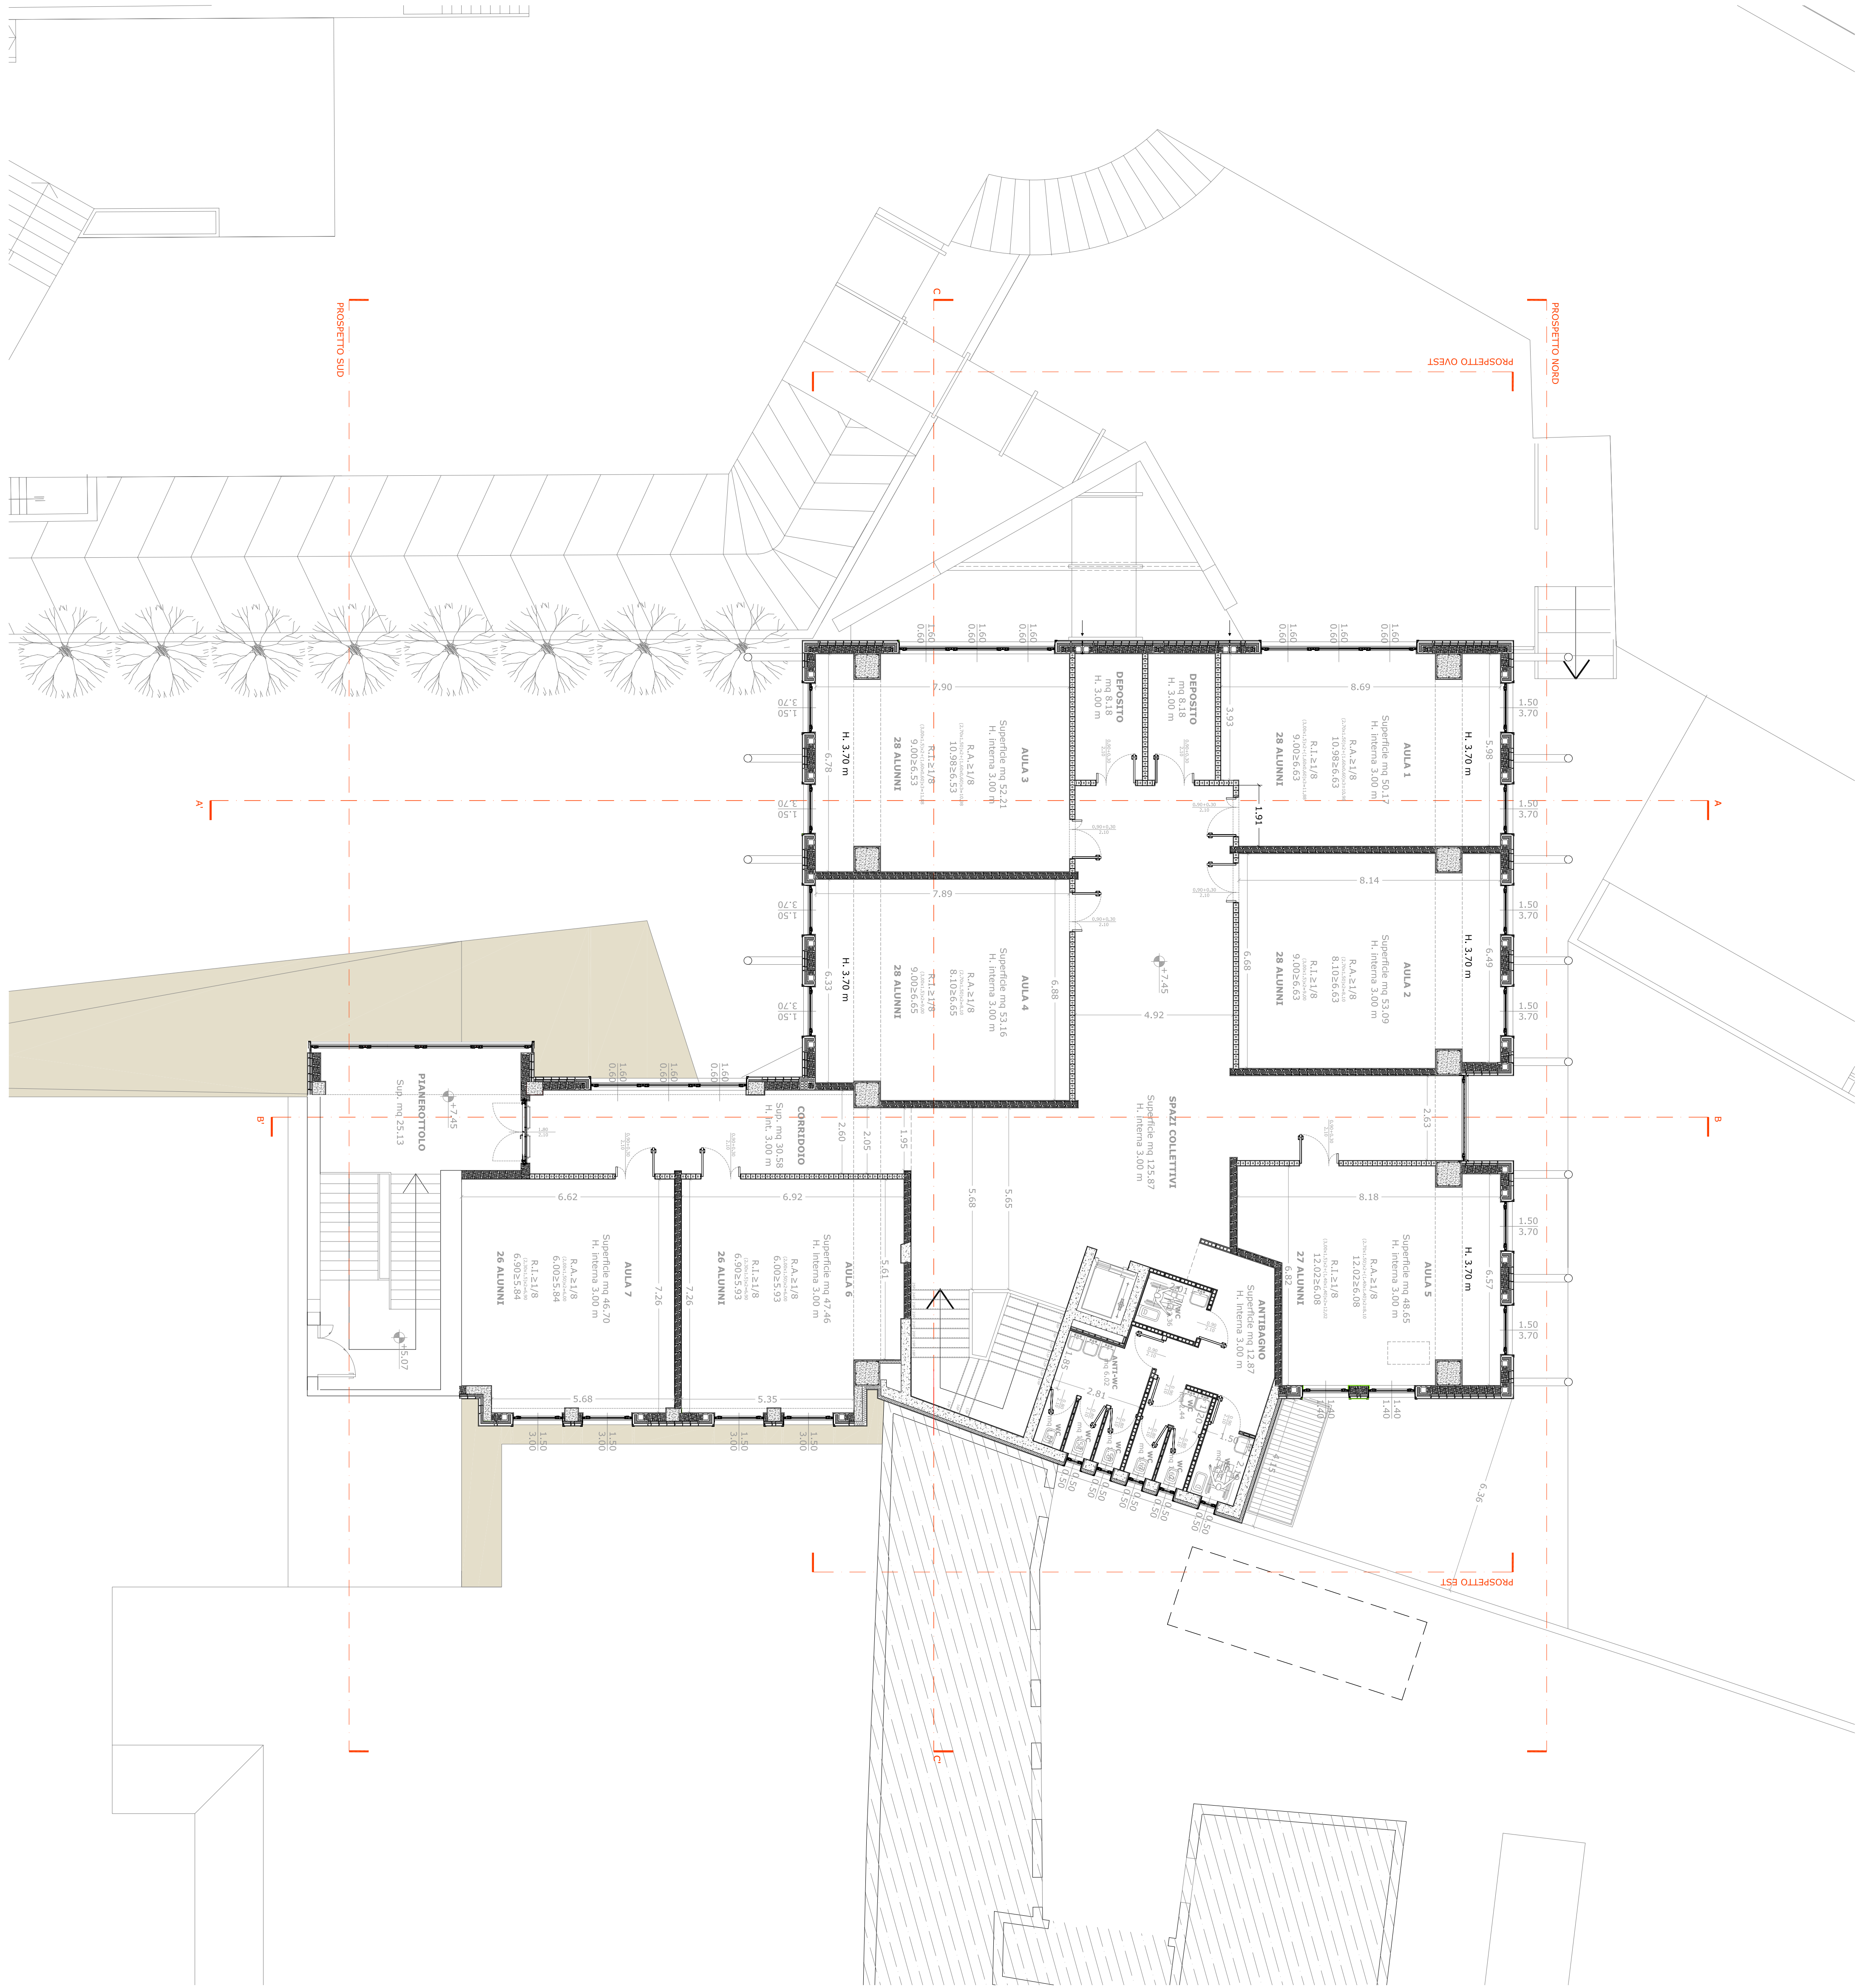

STUDIO DI ARCHITETTURA E URBANISTICA

ARCHITETTO: ARCH. MARTA BASSO

FILE:

DATA: NOVEMBRE 2009

SCALE: 1:500
1:500

PROGETTO DEFINITIVO

PER L'AMPLIAMENTO DEL POLO SCOLASTICO DEL CAPOLOGGIO

IL RESPONSABILE DEL PROCEDIMENTO DEL CAPOLOGGIO

CAPOLOGGIO DEL CAPOLOGGIO

Comune di Vigasio

Provincia di Verona