




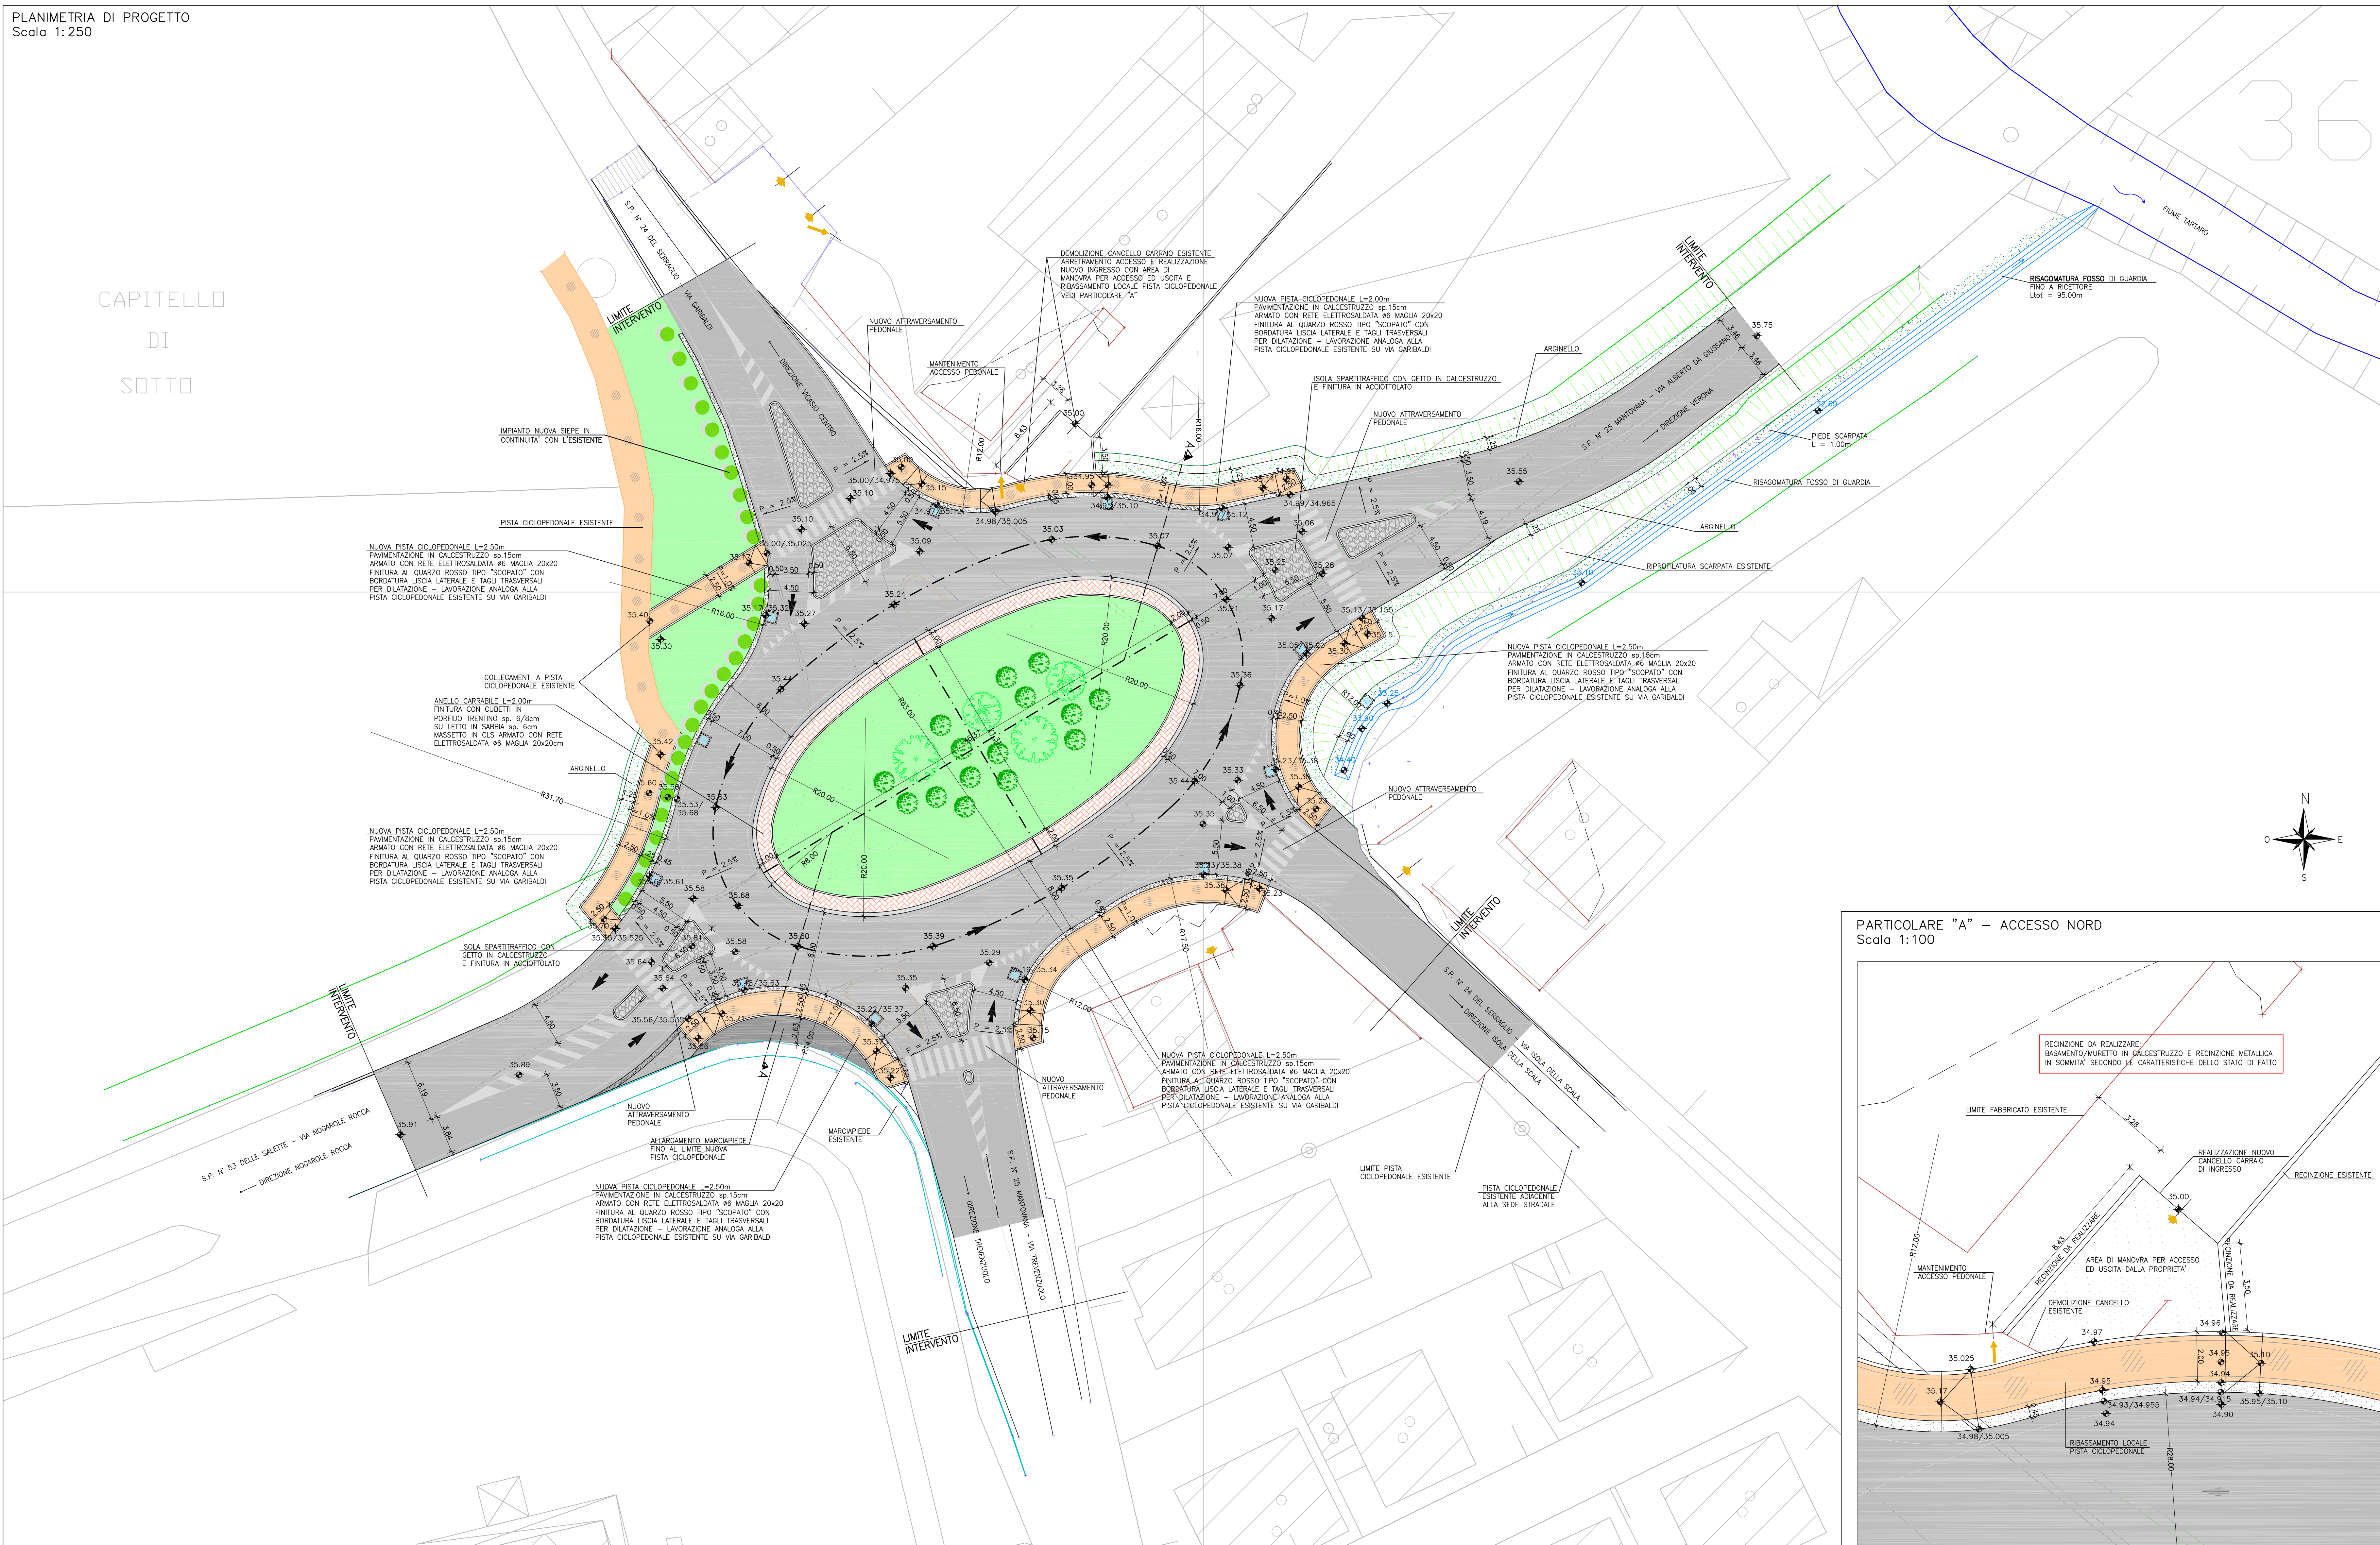

- LEGENDA**
- CARTA TECNICA REGIONALE
  - IDROGRAFIA PRINCIPALE
  - RILEVO STATO ATTUALE
    - PUNTI DI RILEVO STATO DI FATTO
    - ASSE STRADA
    - CICLO STRADA
  - STATO DI PROGETTO
    - INCOMPLETO PROGETTO
    - ASSE DI TRACCIAMENTO ROTATORIA
    - NUOVA PISTA CICLOPEDONALE IN CALCESTRUZZO
    - FINITURA AL QUARZO ROSSO TIPO "SCOPATO"
    - ISOLE SPARTITRIFICO CON GETTO IN CALCESTRUZZO E FINITURA IN ACCIOTTOLATO
    - CORRADOLO SORMONTABILE ANELLO CENTRALE
    - FINITURA IN CUBETTI DI PORFIDO TRENTOINO
    - SISTEMAZIONE A VERDE ISOLA CENTRALE ROTATORIA E AIUOLA LATO OVEST
    - CORDONATURA IN CALCESTRUZZO 15x25cm
    - DELIMITAZIONE PISTA CICLOPEDONALE/ISOLE SPARTITRIFICO/AIUOLE
    - CORDONATURA IN CALCESTRUZZO 45x25cm
    - DELIMITAZIONE CARREGGIA/PISTA CICLOPEDONALE
    - CORDONATURA IN CALCESTRUZZO TIPO "ANAS" 45x30cm
    - DELIMITAZIONE CARREGGIA/ANELLO CENTRALE ROTATORIA
    - INCOMPLETO INTERVENTO ROTATORIA
    - ALLARGAMENTO MARCIAPIEDE ESISTENTE LATO SUPERMERCATO FINO AL LIMITE NUOVA PISTA CICLOPEDONALE
    - ARGINELLO ERBOSO
    - PIEDE SCARPATA LATO VERONA
    - RISACONATURA FOSSEO DI GUARDIA
    - QUOTE DI SCORRIMENTO FOSSEO DI GUARDIA (m s.l.m.)
    - DIREZIONI DI PERCORRENZA
    - QUOTE DI PROGETTO (m s.l.m.)
    - PROZETTO IN C.A. DIM. INT. 100x100cm
    - DOTATI DI CATTI IN GHISA SFERICA
    - DM. TESAO 600x600mm CLASSE D400
- NOTA**  
IN PROSSIMITA' DEGLI ATTRAVERSAMENTI PEDONALI E DELL'ACCESSO CARRARO LATO NORD PREVEDERE FISSAMENTI LOCALI DEL PERCORSO CICLOPEDONALE DISINVELLO MAX 15cm E PENDENZA DELLE RAMPE 10%

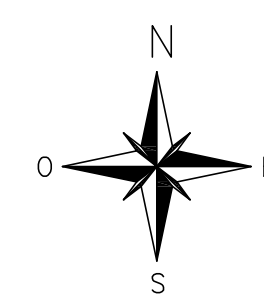

PARTICOLARE "A" - ACCESSO NORD  
Scala 1:100

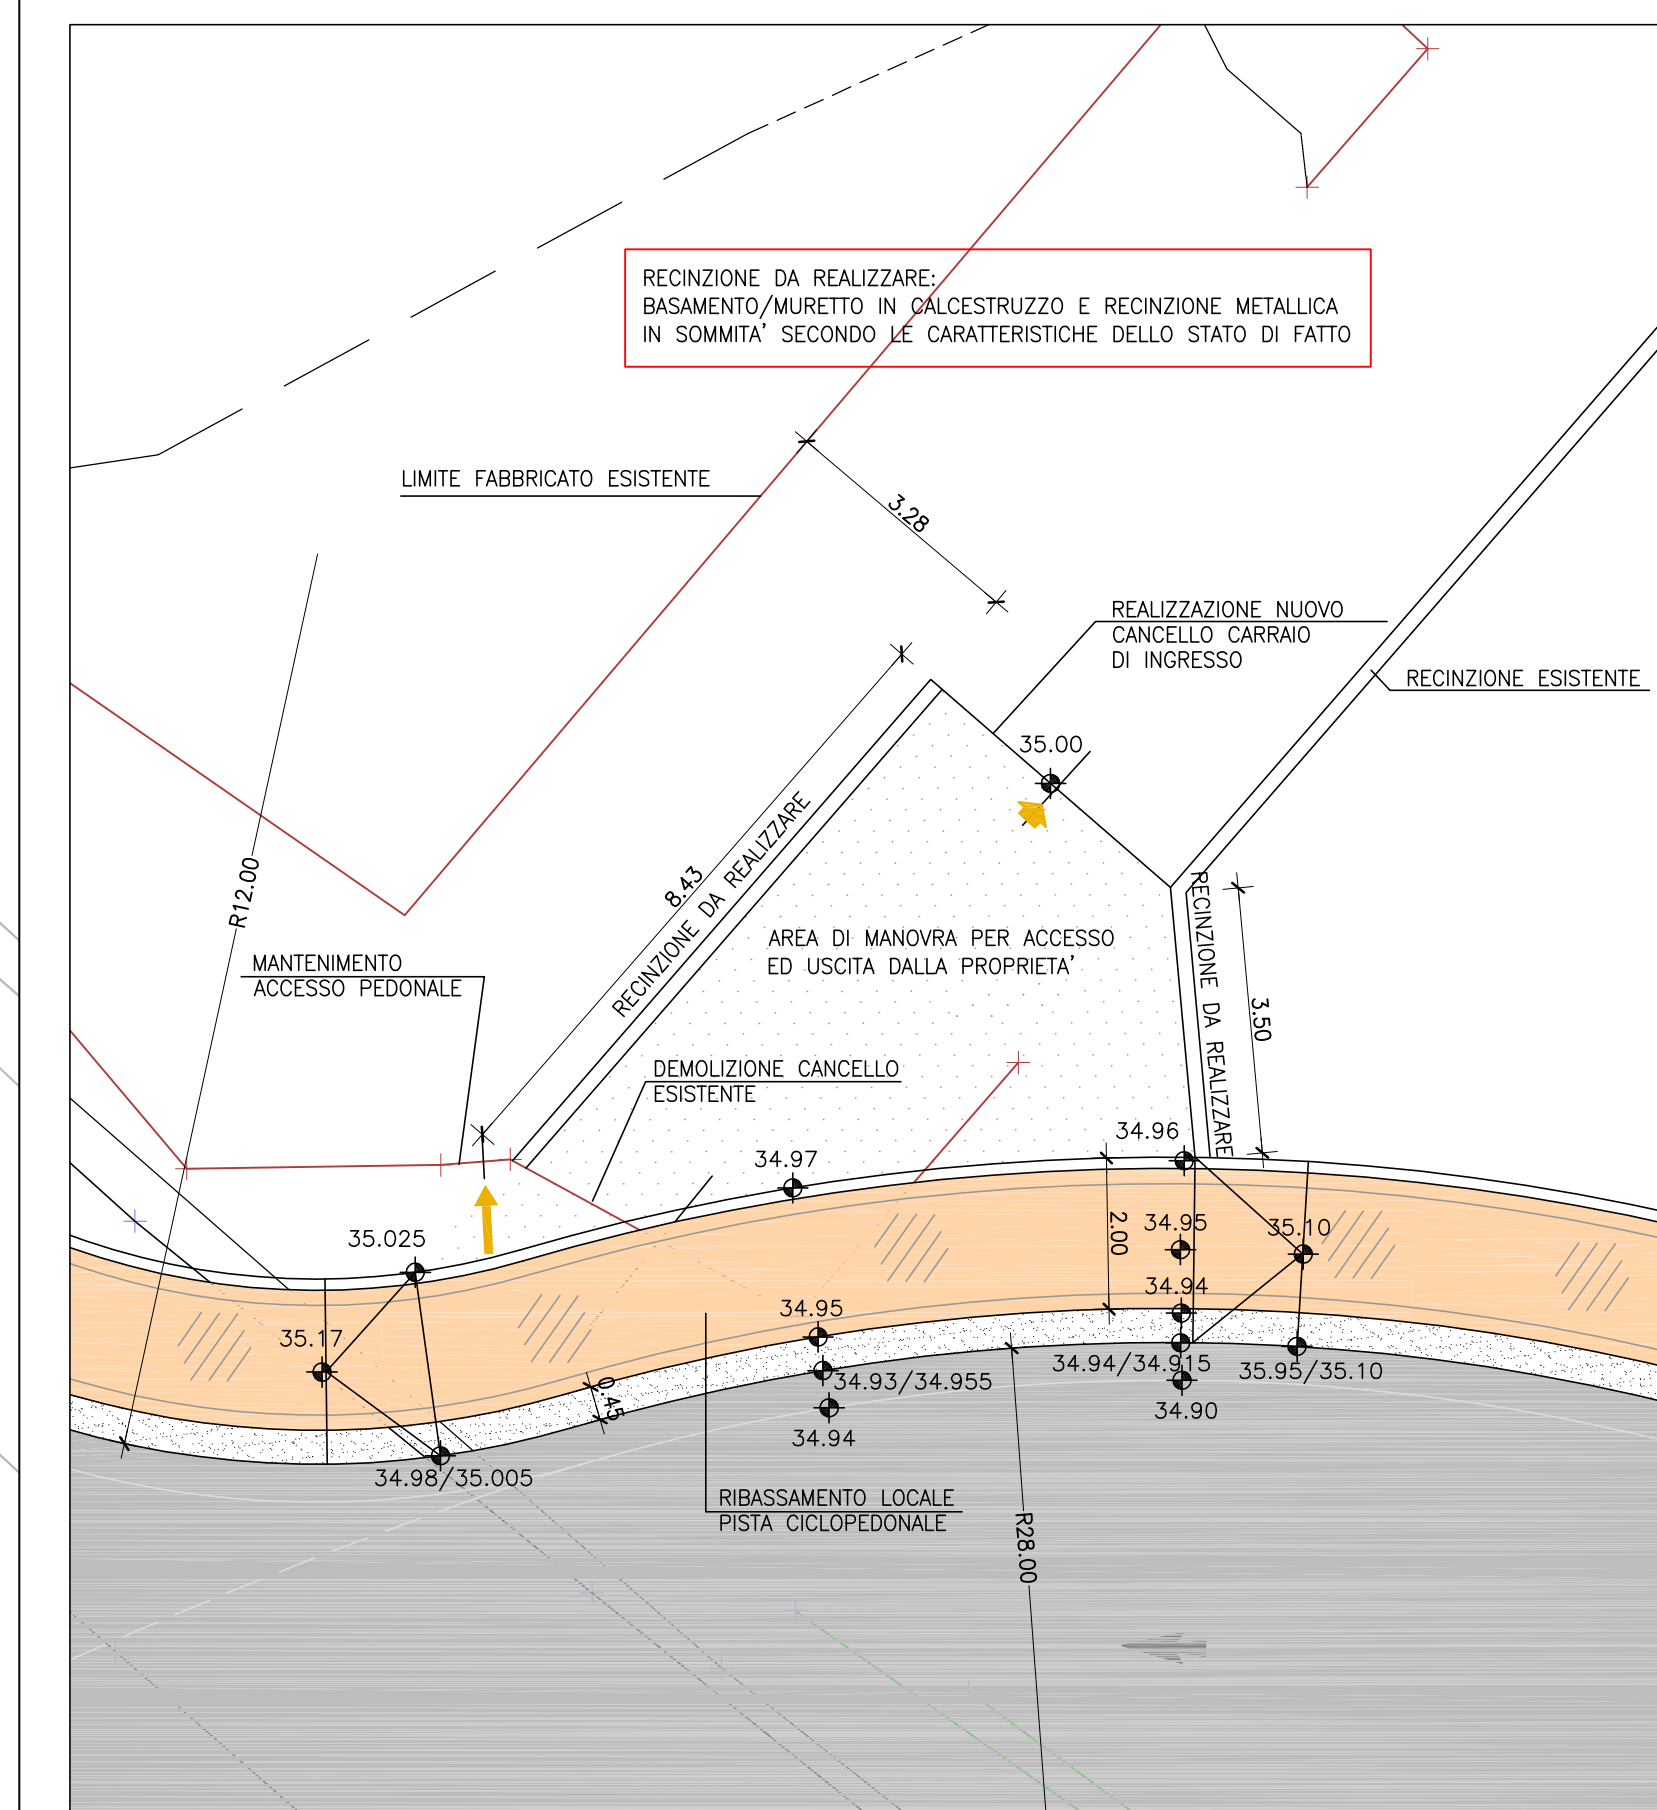


SCALA GRAFICA 1:250  
0m 2,5 5 7,5 10 12,5m


SCALA GRAFICA 1:100  
0cm 100 200 300 400 500cm

SEZIONE A-A ROTATORIA  
SCALA 1:100

SEZIONE N. R7

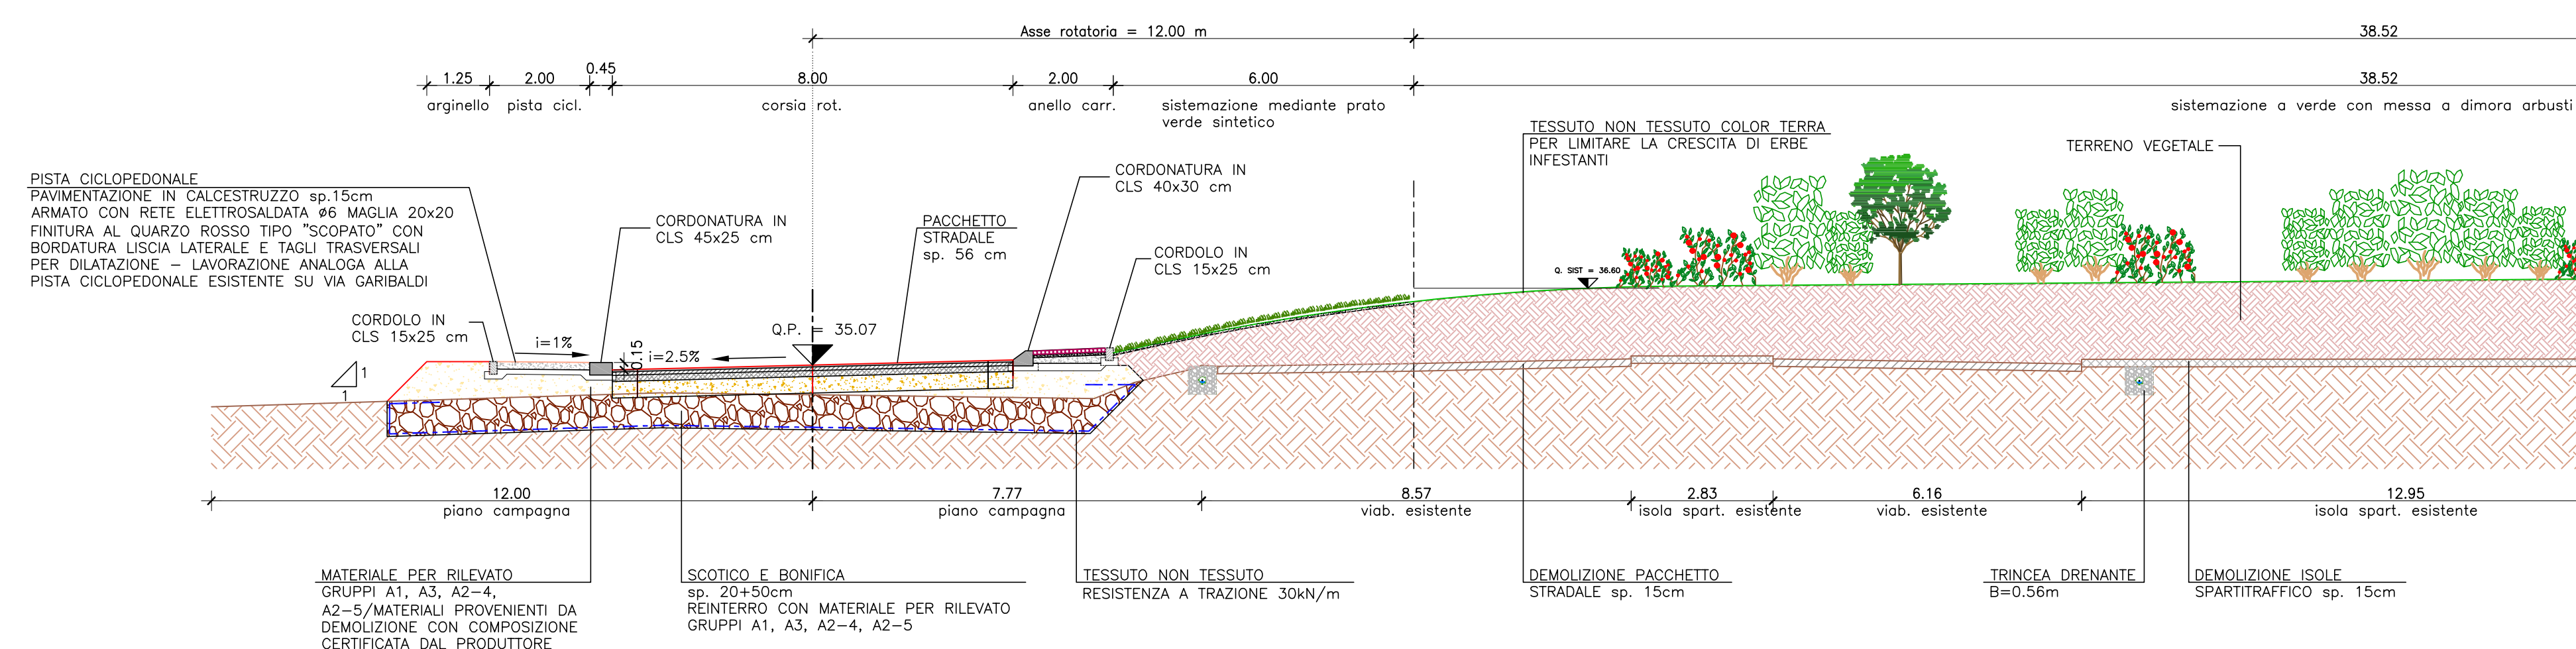

SEZIONE N. R1-R13

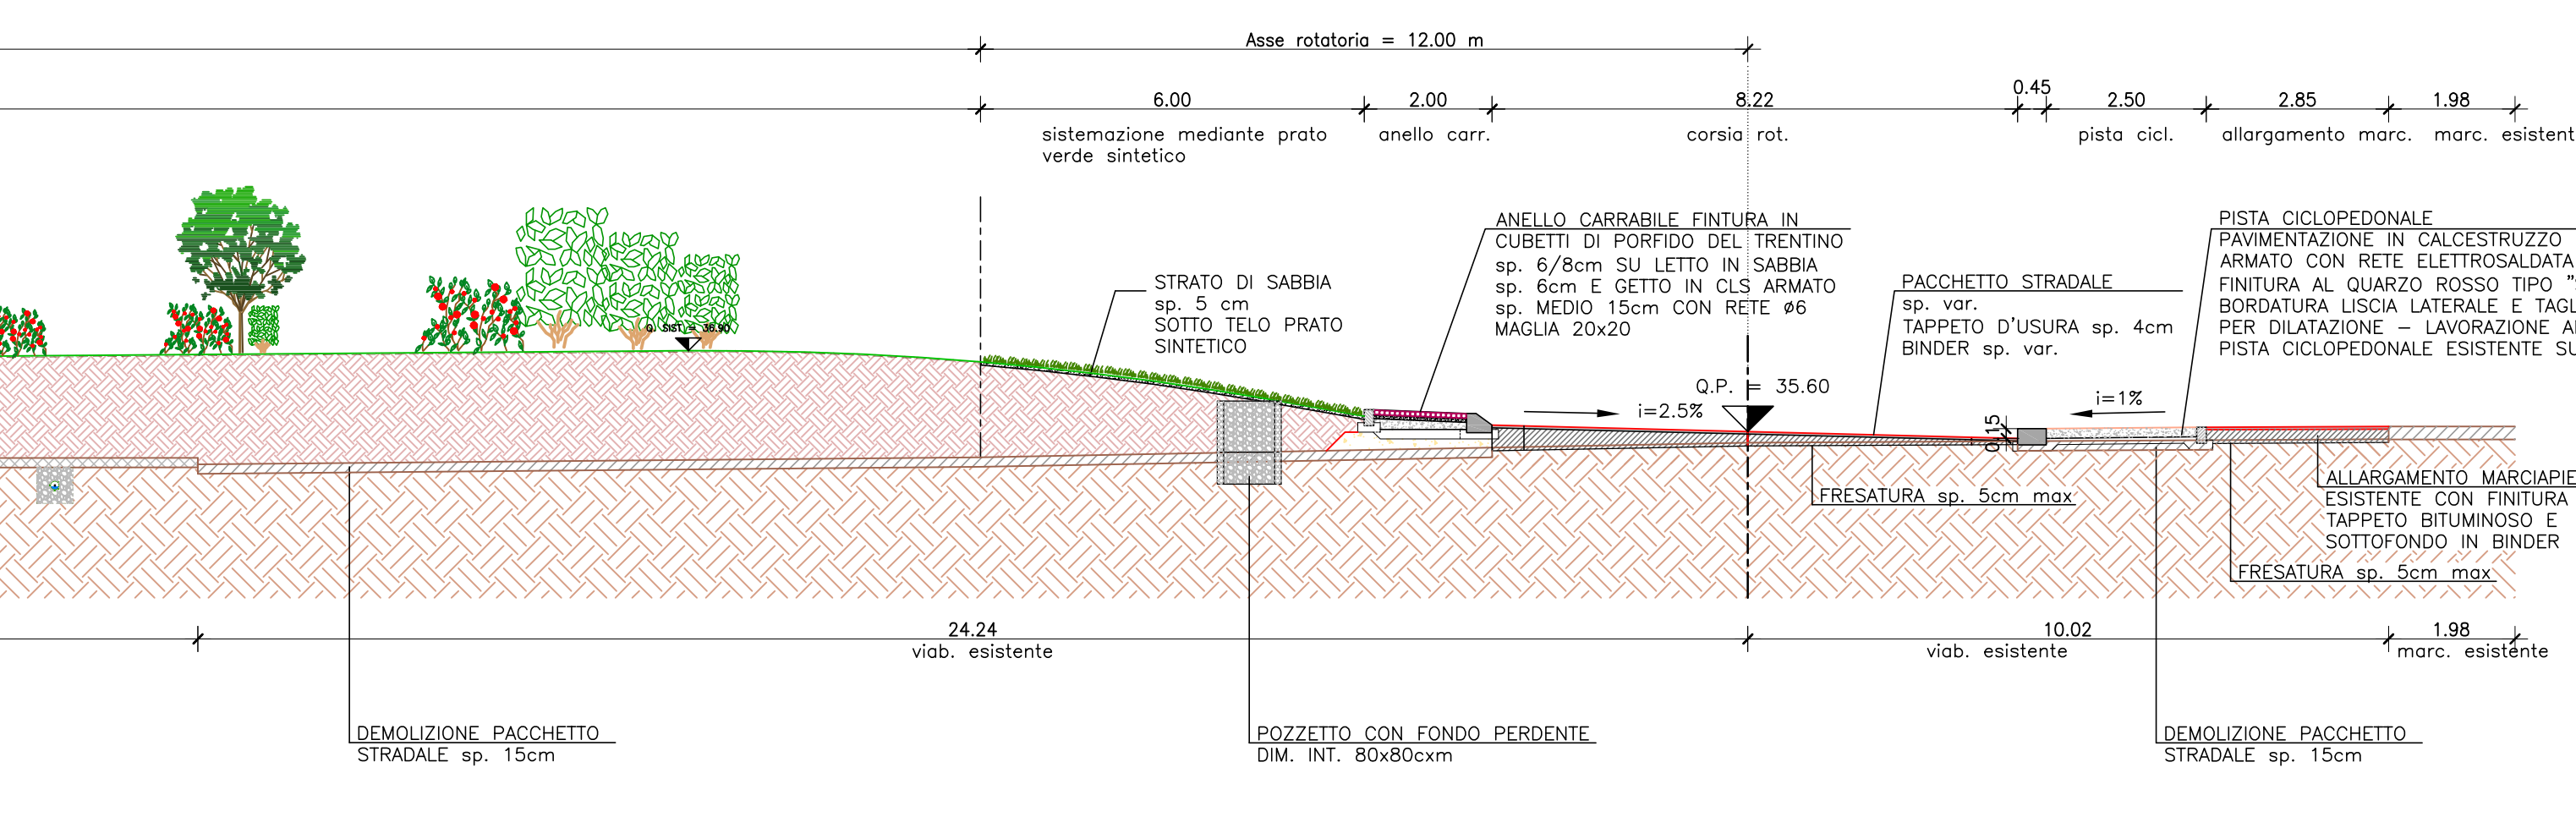

COMUNE DI VIGASIO  
PROVINCIA DI VERONA



REALIZZAZIONE ROTATORIA  
INCROCIO "DELLE 5 STRADE"

PROGETTO ESECUTIVO  
Infrastruttura Stradale

PLANIMETRIA DI PROGETTO,  
PARTICOLARE ACCESSO NORD E  
SEZIONE TRASVERSALE TIPO

15.0  
SCALA  
1:250 - 1:100  
CODICE PROGETTO  
[5] [29] [17]

STUDIO INGEGNERIA  
PIVETTA s.r.l.  
Via del Lavoro, 15 - 37139 - VERONA  
Tel. 045/2111111 - Fax 045/2111112  
E-mail: info@pivetta.it  
Pivetta Ing. Antonio Pivetta  
Dott. Ing. Edoardo Zorzin

RESPONSABILE DI P.O. E DEL PROCEDIMENTO  
Geom. Antonella Andreis