

LEGENDA

Perimetro Piano di Lottizzazione

Viabilità di progetto e sensi di marcia

Parcheggio di progetto e annesse aiuole

Parcheggio disabili di progetto

Fabbricati esistenti (residenziali, produttivi, accessori)

Standard a verde pubblico di progetto

Alberature , cespugli e cestini di progetto

Quote di riferimento sul sistema locale: di progetto di fatto

Illuminazione pubblica di progetto


Lotto edificabile

Limite di massimo ingombro degli edifici


Accessi carrai di progetto

Tabella dati lotto edificabile

LOTTO N. superficie copertura max altezza max

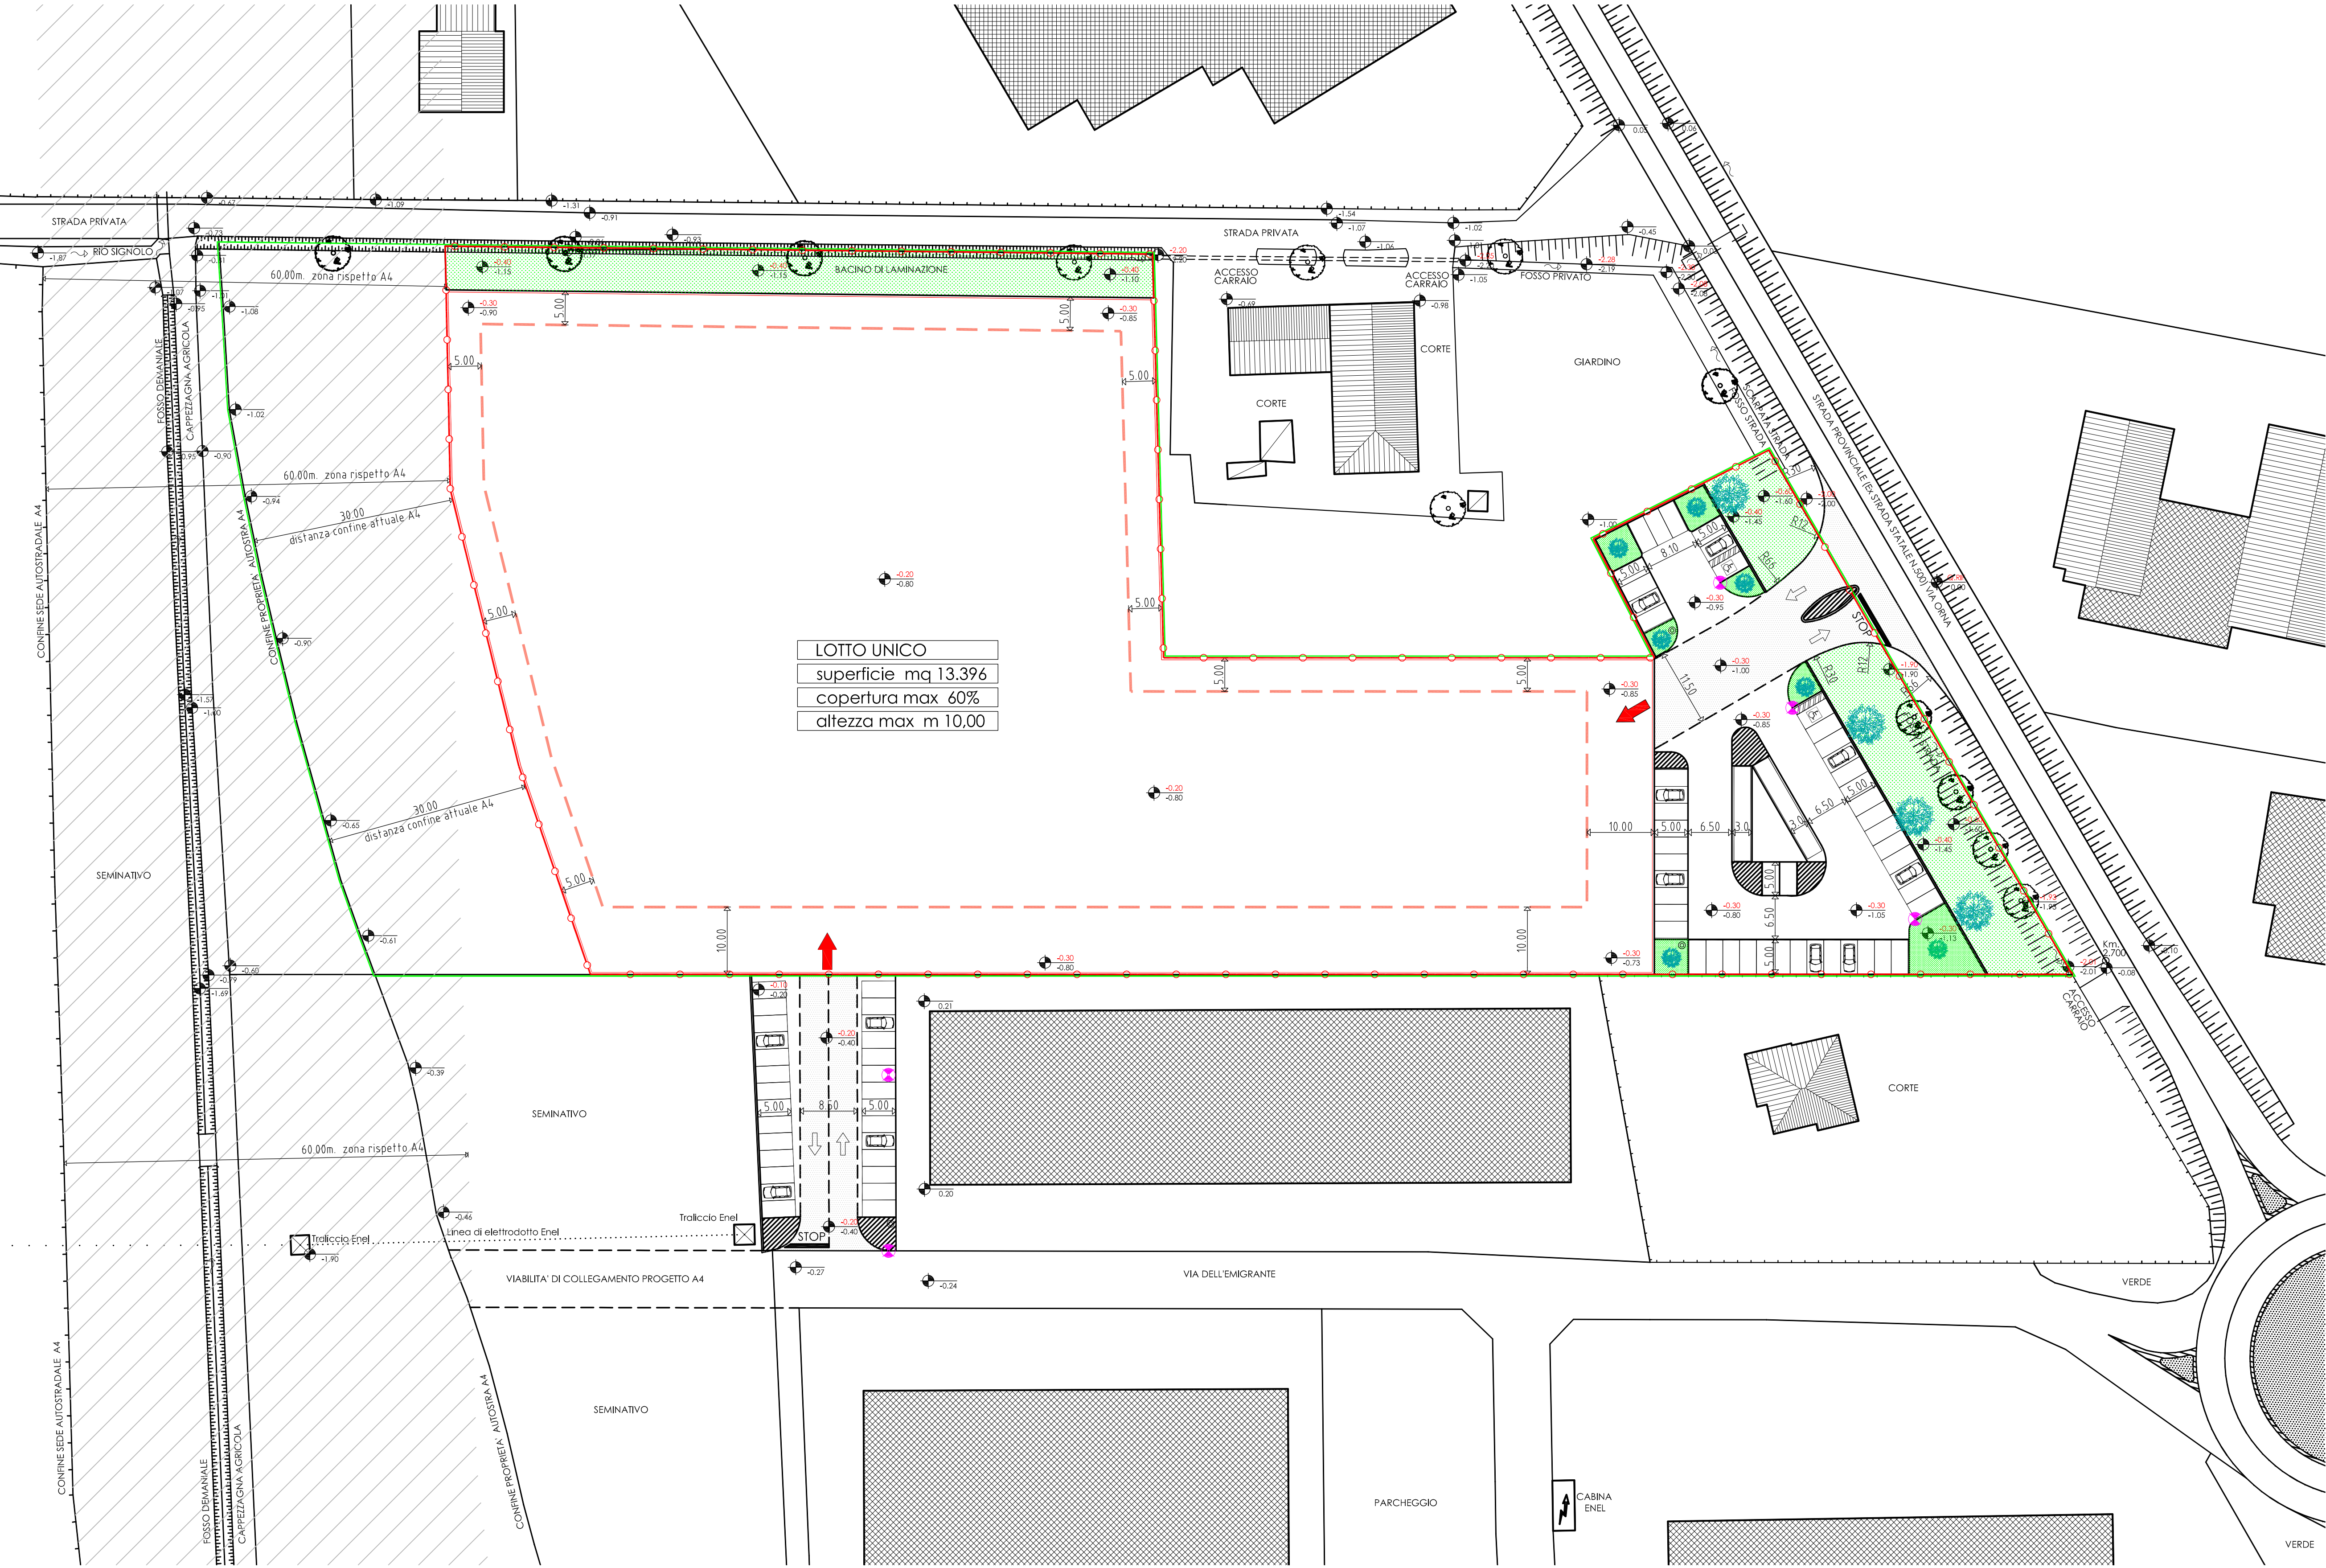

Planimetria Generale
Scala 1 : 500

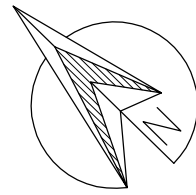

REGIONE VENETO

PROVINCIA DI VICENZA

COMUNE DI BRENDOLA

PIANO DI LOTTIZZAZIONE

" Lorenzo Ceccato "

Tavola 2

Planimetria generale

Scala 1 : 500

IL COMMITTENTE

LORENZO CECCATO SPA

Via Veneto 3/5 Schio (VI)

I PROGETTISTI

Arch. Paola Vicentin

Geom. Ivano Pelizzari

Brendola, 13 luglio 2016

Studio VICENTIN

Arch. Paola Vicentin

Studio PELIZZARI

Geom. Ivano Pelizzari

Questo documento non potrà essere copiato, riprodotto o altrimenti pubblicato in tutto od in parte senza il consenso scritto dello STUDIO VICENTIN e STUDIO PELIZZARI (L.633 del 22/04/41-art. 2875 e segg. C.C.).