

LEGENDA RETI TECNOLOGICHE

Perimetro Piano di Lottizzazione

Linea fognaria di scarico acque bianche


Pozzetto allacciamento acque bianche

Pozzetto ispezione stradale acque bianche

Codifica stradale acque bianche

Pozzetto di lammazione acque bianche

Materasso ghiaioso assorbente

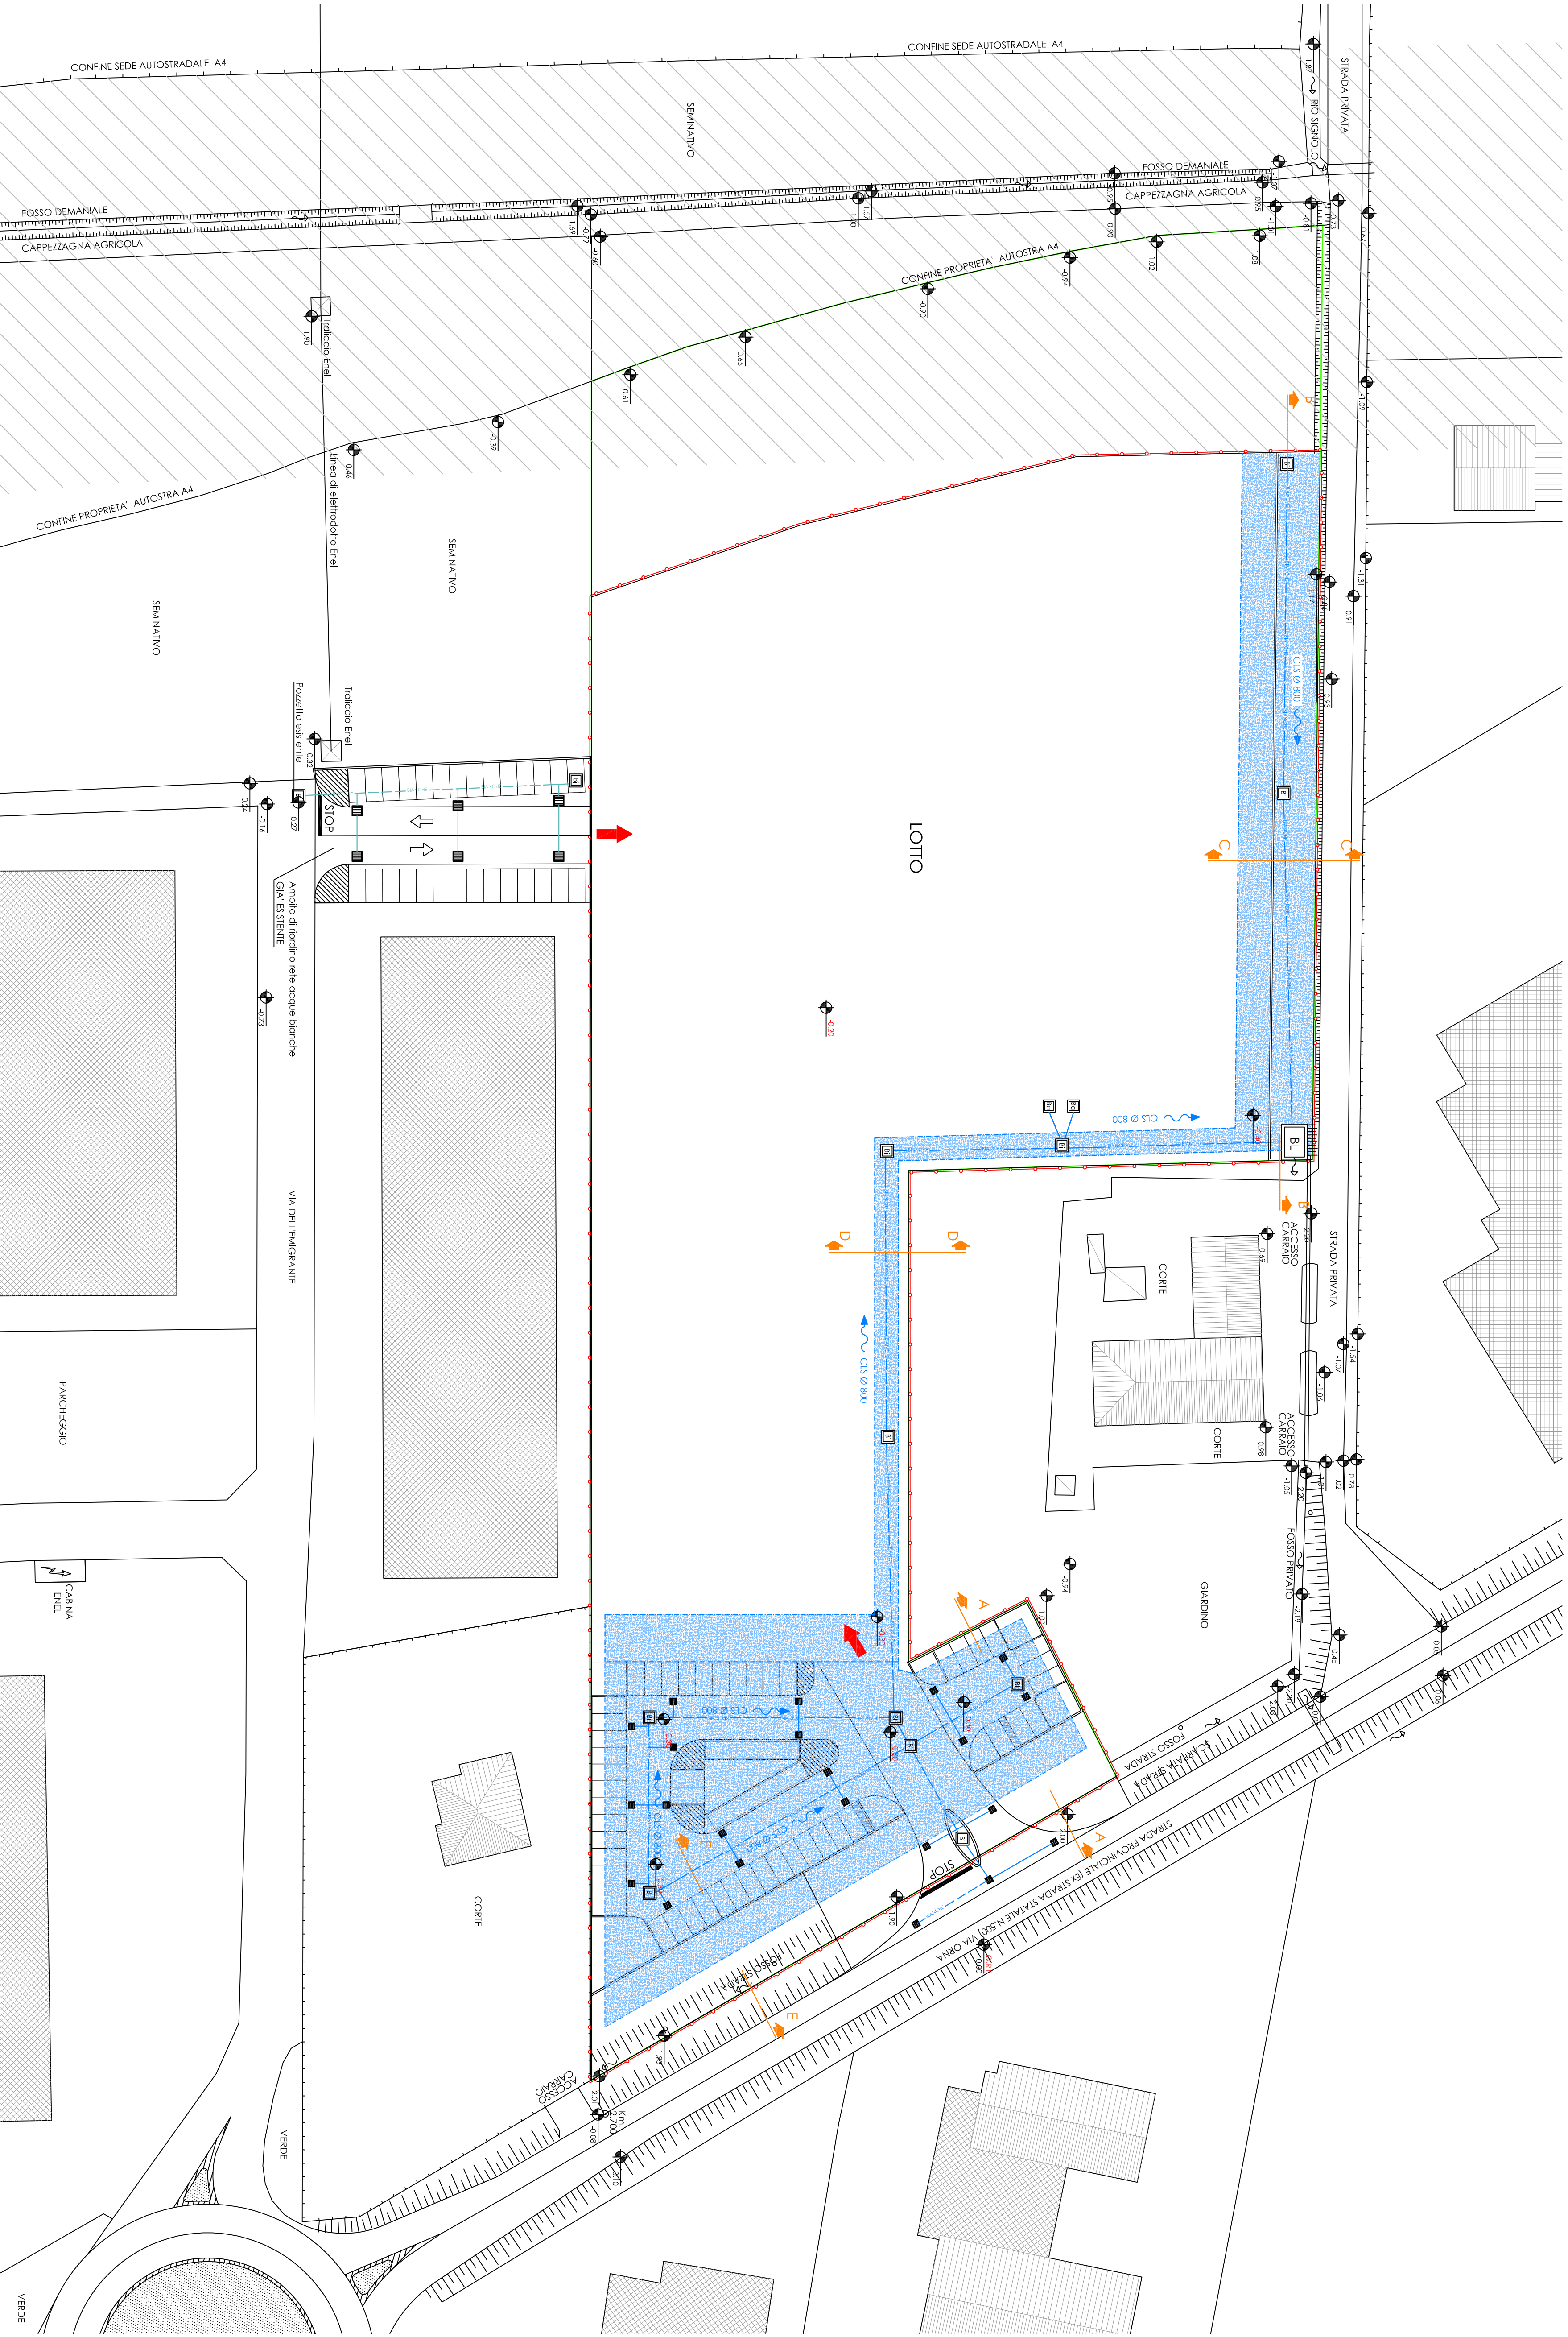

Planimetria Scala 1:500

REGIONE VENETO

PROVINCIA DI VICENZA

COMUNE DI BRENDOLA

PIANO DI LOTTIZZAZIONE
" Lorenzo Ceccato "

Tavolo
5

Planimetria impianto di lammazione
acque meteoriche

Scala
1:500

IL COMMITTENTE
LORENZO CECCATO SPA
Via Veneto 355 36061 (VI)

I PROGETTISTI
Atti, Pizzi, Vignati
Giovanni Pizzetti

Brendola, 13 luglio 2016