



Planimetria

Scala 1:1000

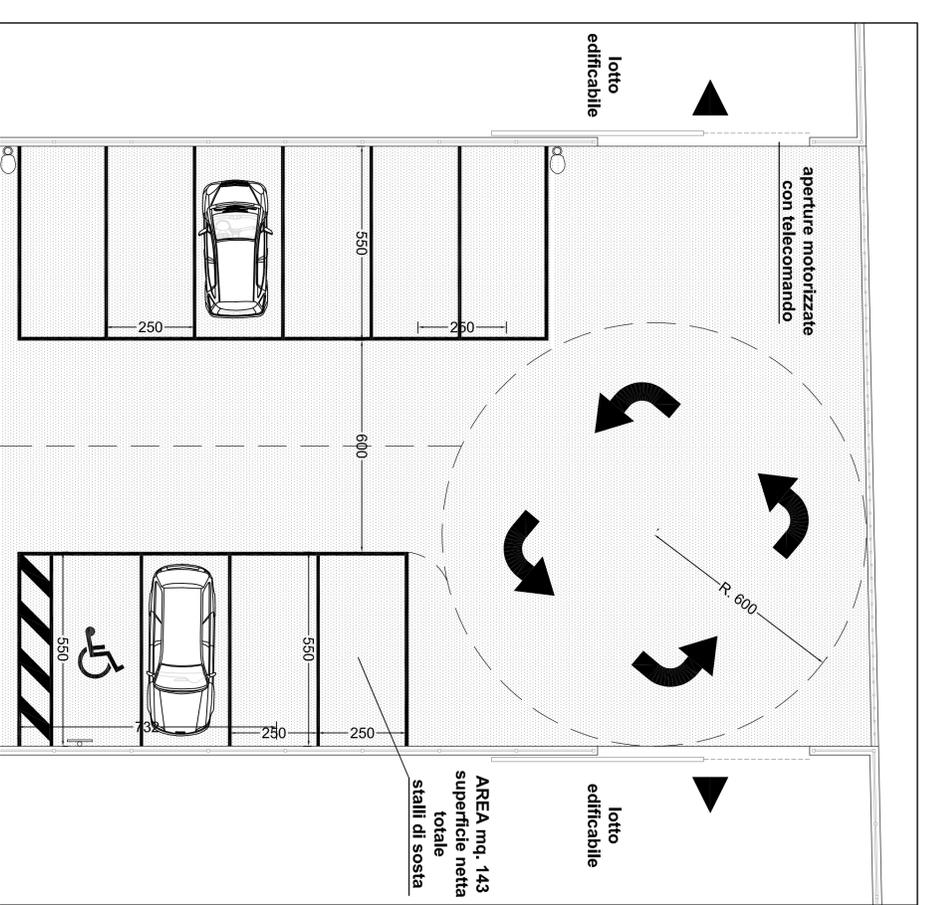


PARTICOLARE 1

Scala 1:100

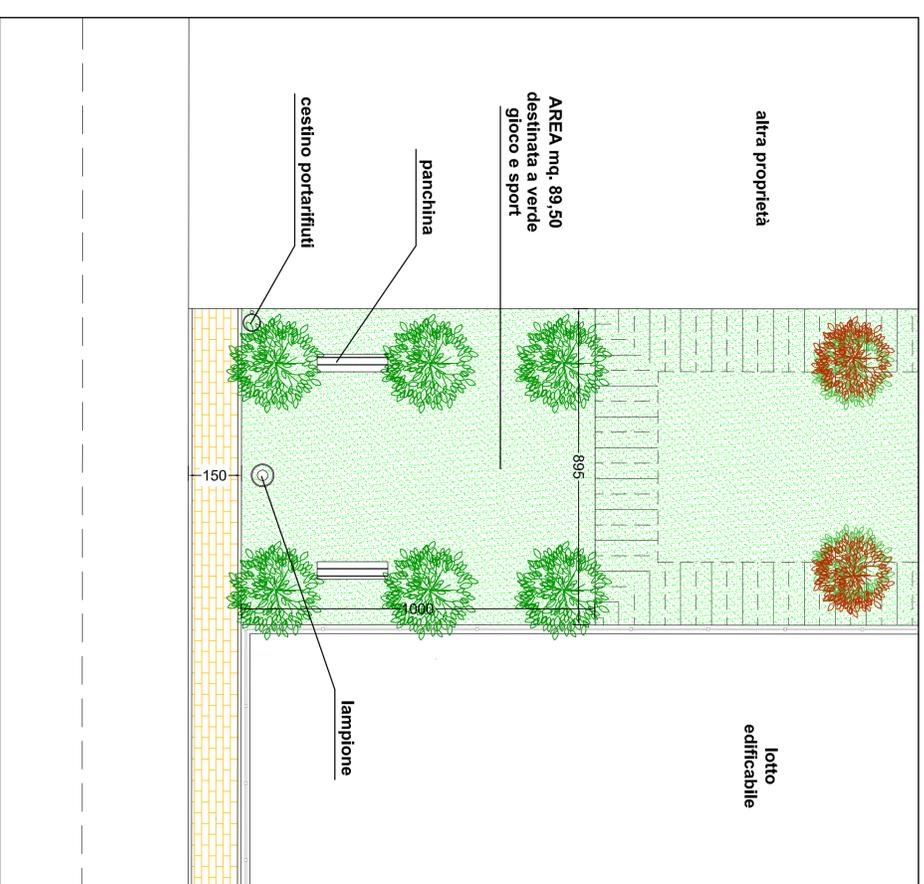

PARTICOLARE 2

Scala 1:100

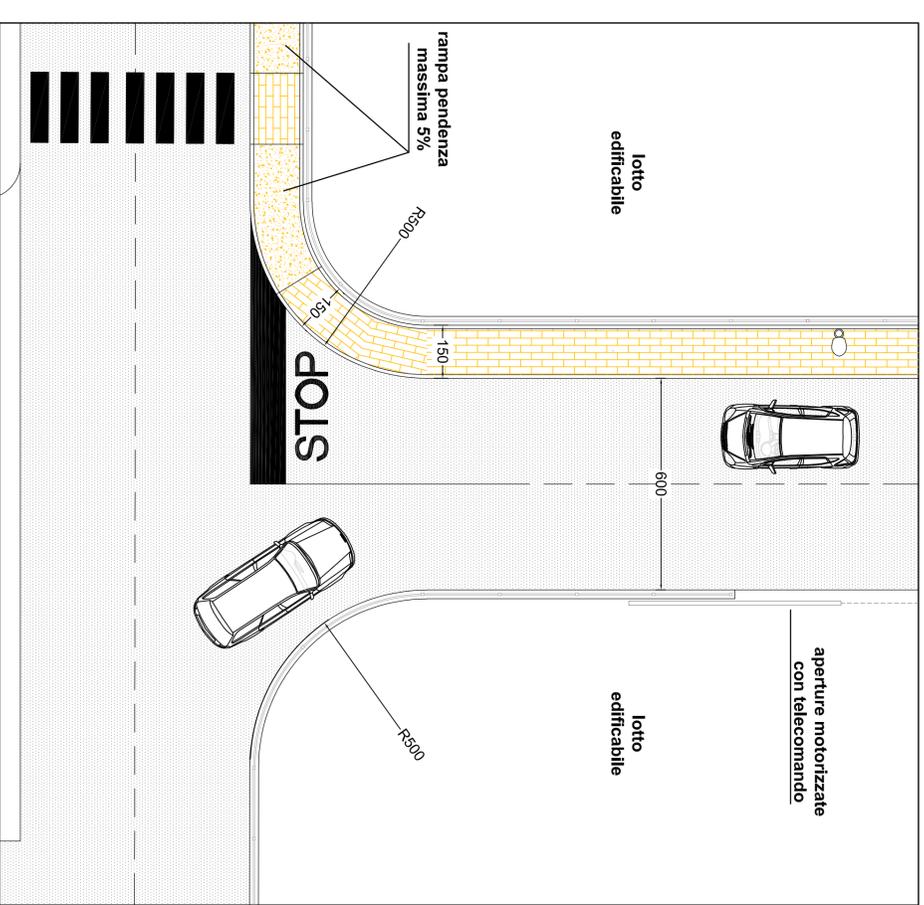

PARTICOLARE 3

Scala 1:100

REGIONE VENETO

COMUNE DI BRENDOLA

PROVINCIA DI VICENZA

**PIANO DI LOTTIZZAZIONE
"VIA DEI PLATANI "
COMPARTO A**

Tavolo	Particolari e Viabilità	Scala
3		1:250

I COMMITTENTI

GONELLA SILVANO

I PROGETTISTI

Arch. Paolo Vicentin

Brendola, 20 maggio 2020

studio
Vicentin