


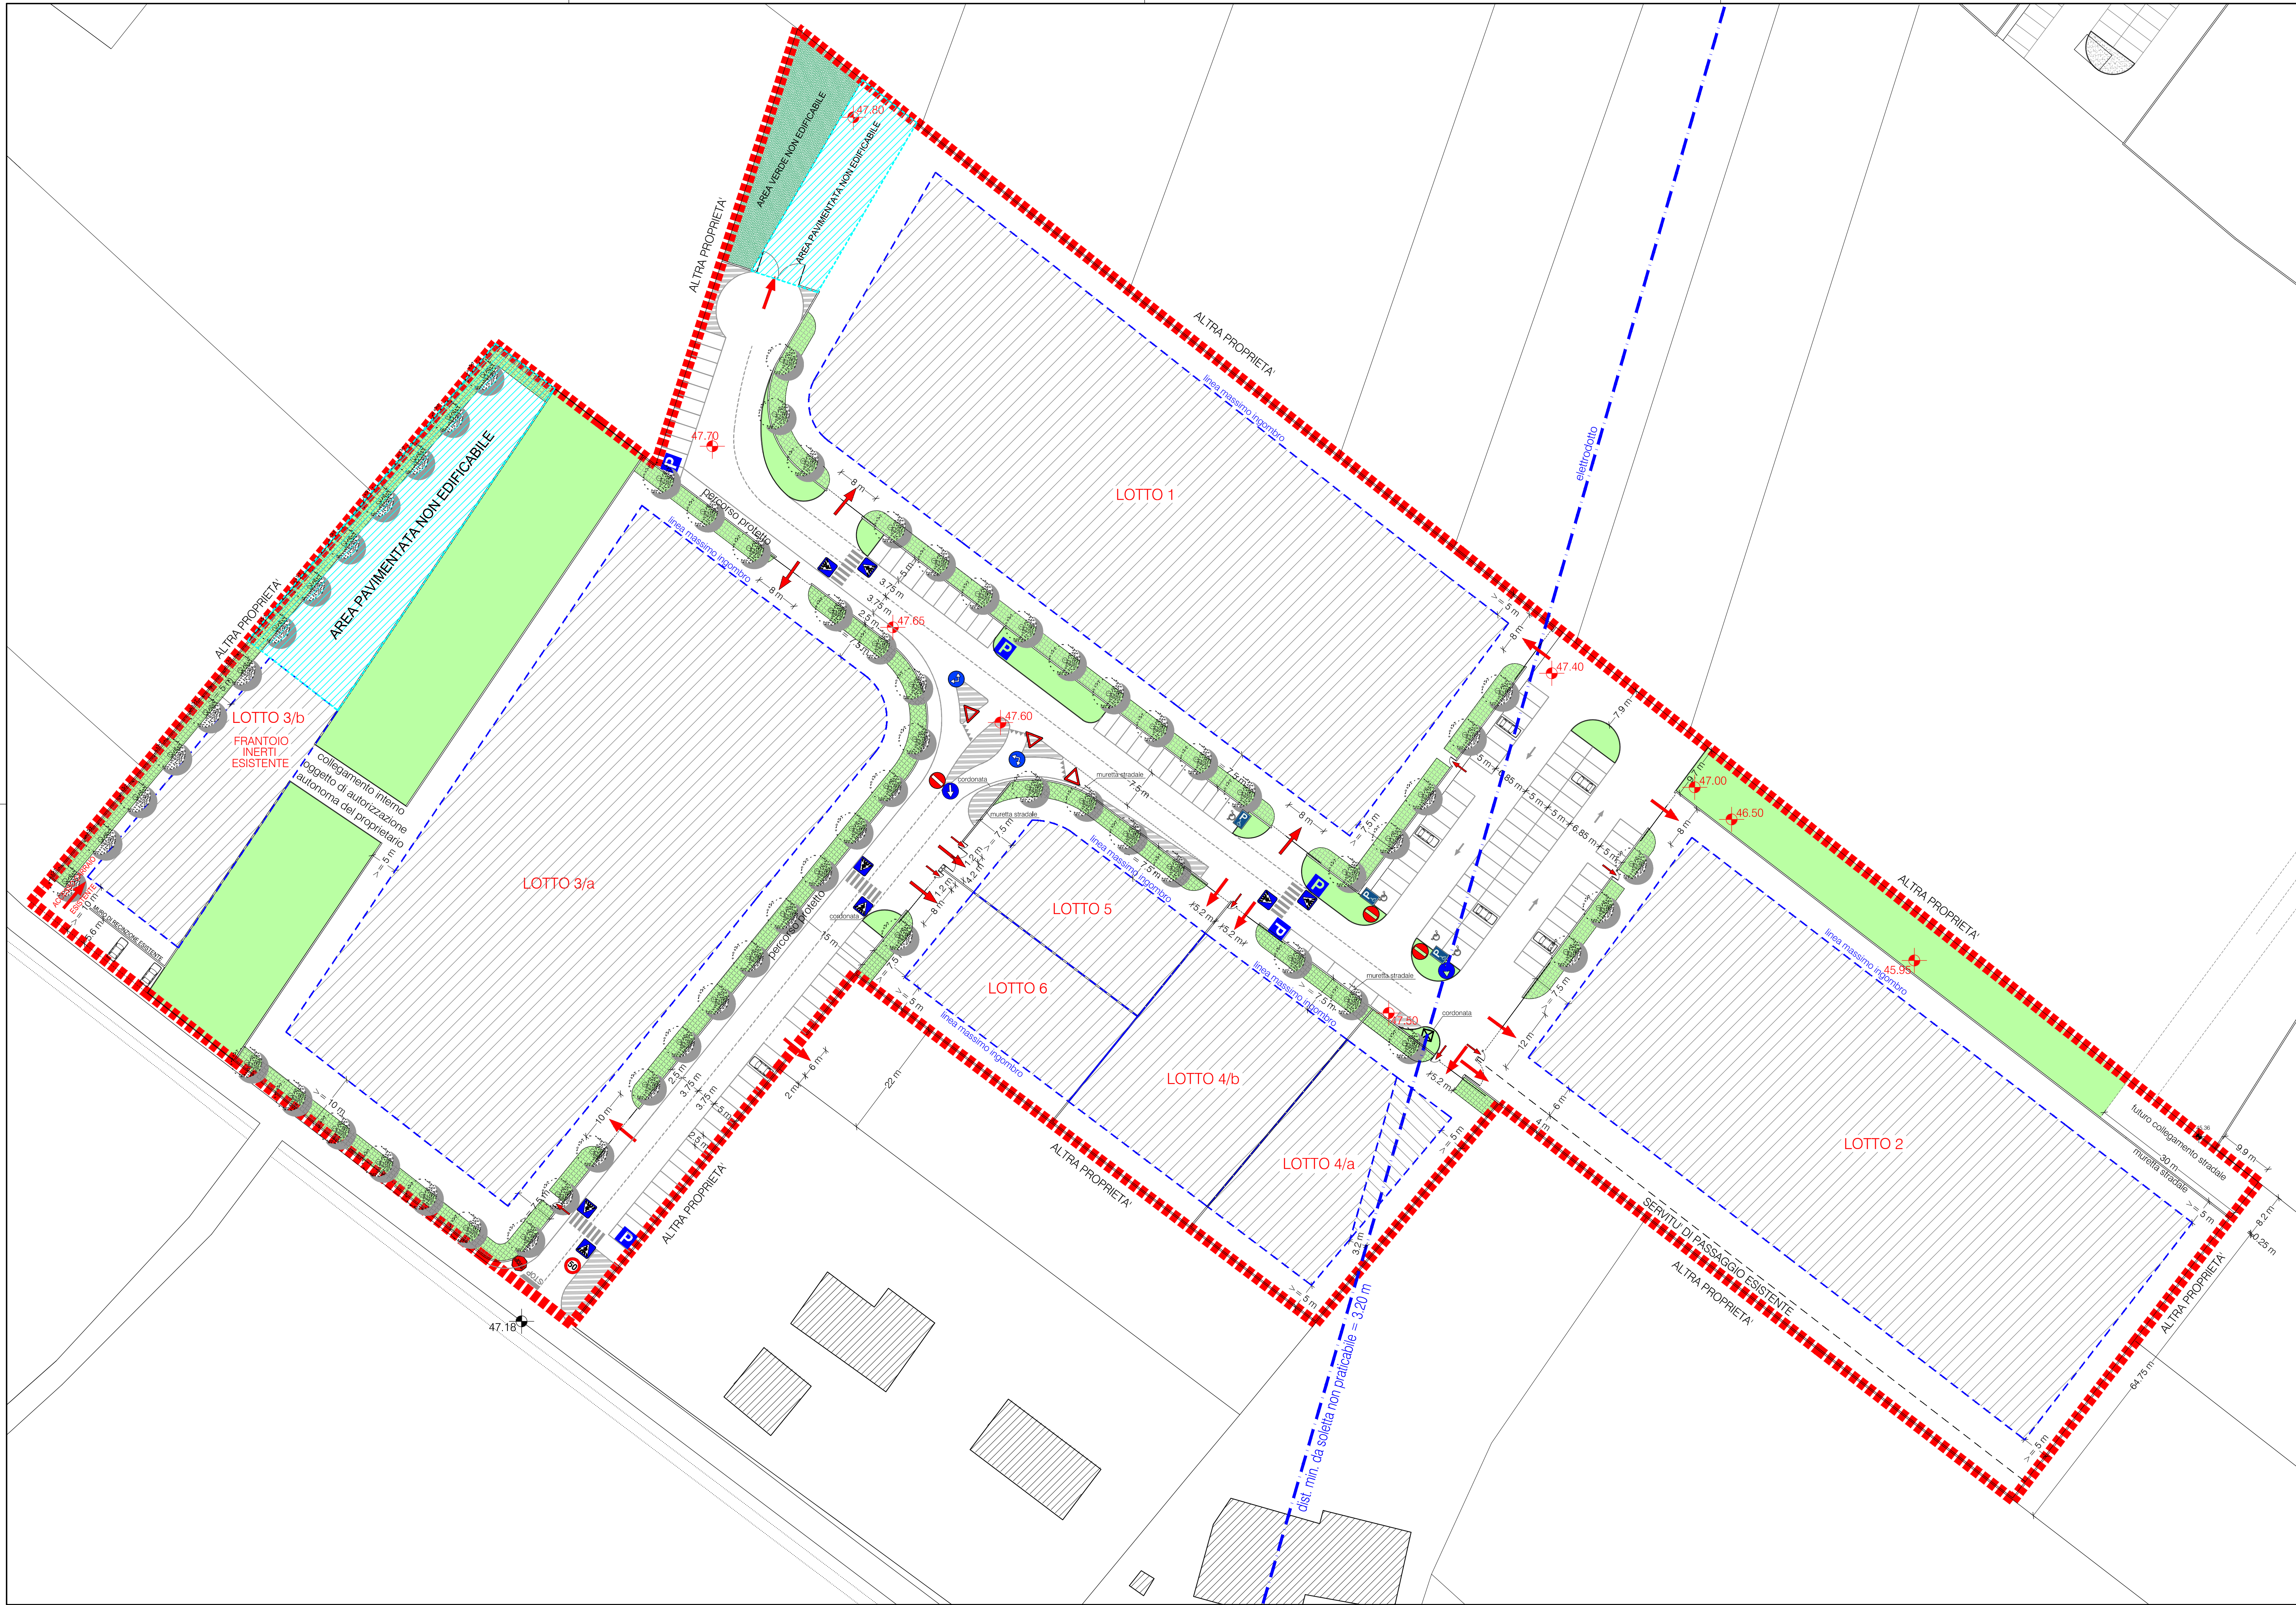

Comune di
BRENDOLA

Provincia di **VICENZA**

arch. Michele STEFENELLI

studio
arche

www.studioarche.eu

via largo V. Boschetti, 2 - 36075 - Montebelluna Maggiore - VI
tel 0444 025108 | fax 0444 025109 | cell 335 1220128 | e-mail michele@studioarche.eu

OGGETTO LAVORO

Secondo stralcio nuova area produttiva in località Pedocchio
Foglio 11 mappali 172-173-520-2596-2597-2598-2608
2609-2617-2642-2643

PROGETTO DI VARIANTE P.d.L. UO3

TAVOLA N°

Viabilità

SCALE: 1:1.000

DATA: 31/05/2019

CODICE: GIOBU03/07

EDIZIONE: 4

REVISIONE: 0

REDATTO: Stefanelli

APPROVATO:

AUTORIZZATO:

IL PROGETTISTA

arch. MICHELE STEFENELLI

Ordine degli Architetti

**MICHELE
STEFENELLI**
n° 1395

collaboratori:

LA COMMITTEA

spett.le Consorzio GIOLITTI s.r.l.

IL DOCUMENTO NON POTRA' ESSERE COPIATO, REPRODOTTO O ALTAMENTE PUBBLICATO IN TUTTO O IN PARTE
SENZA IL CONSENSO SCRITTO DELL'ARCH. MICHELE STEFENELLI (L. 633 del 22/04/47 - art. 20/5 e segg. C.C.I.)

